


Okres: Kosice – okolie
Obec: SLANEC
Katastrálne územie: Slanec

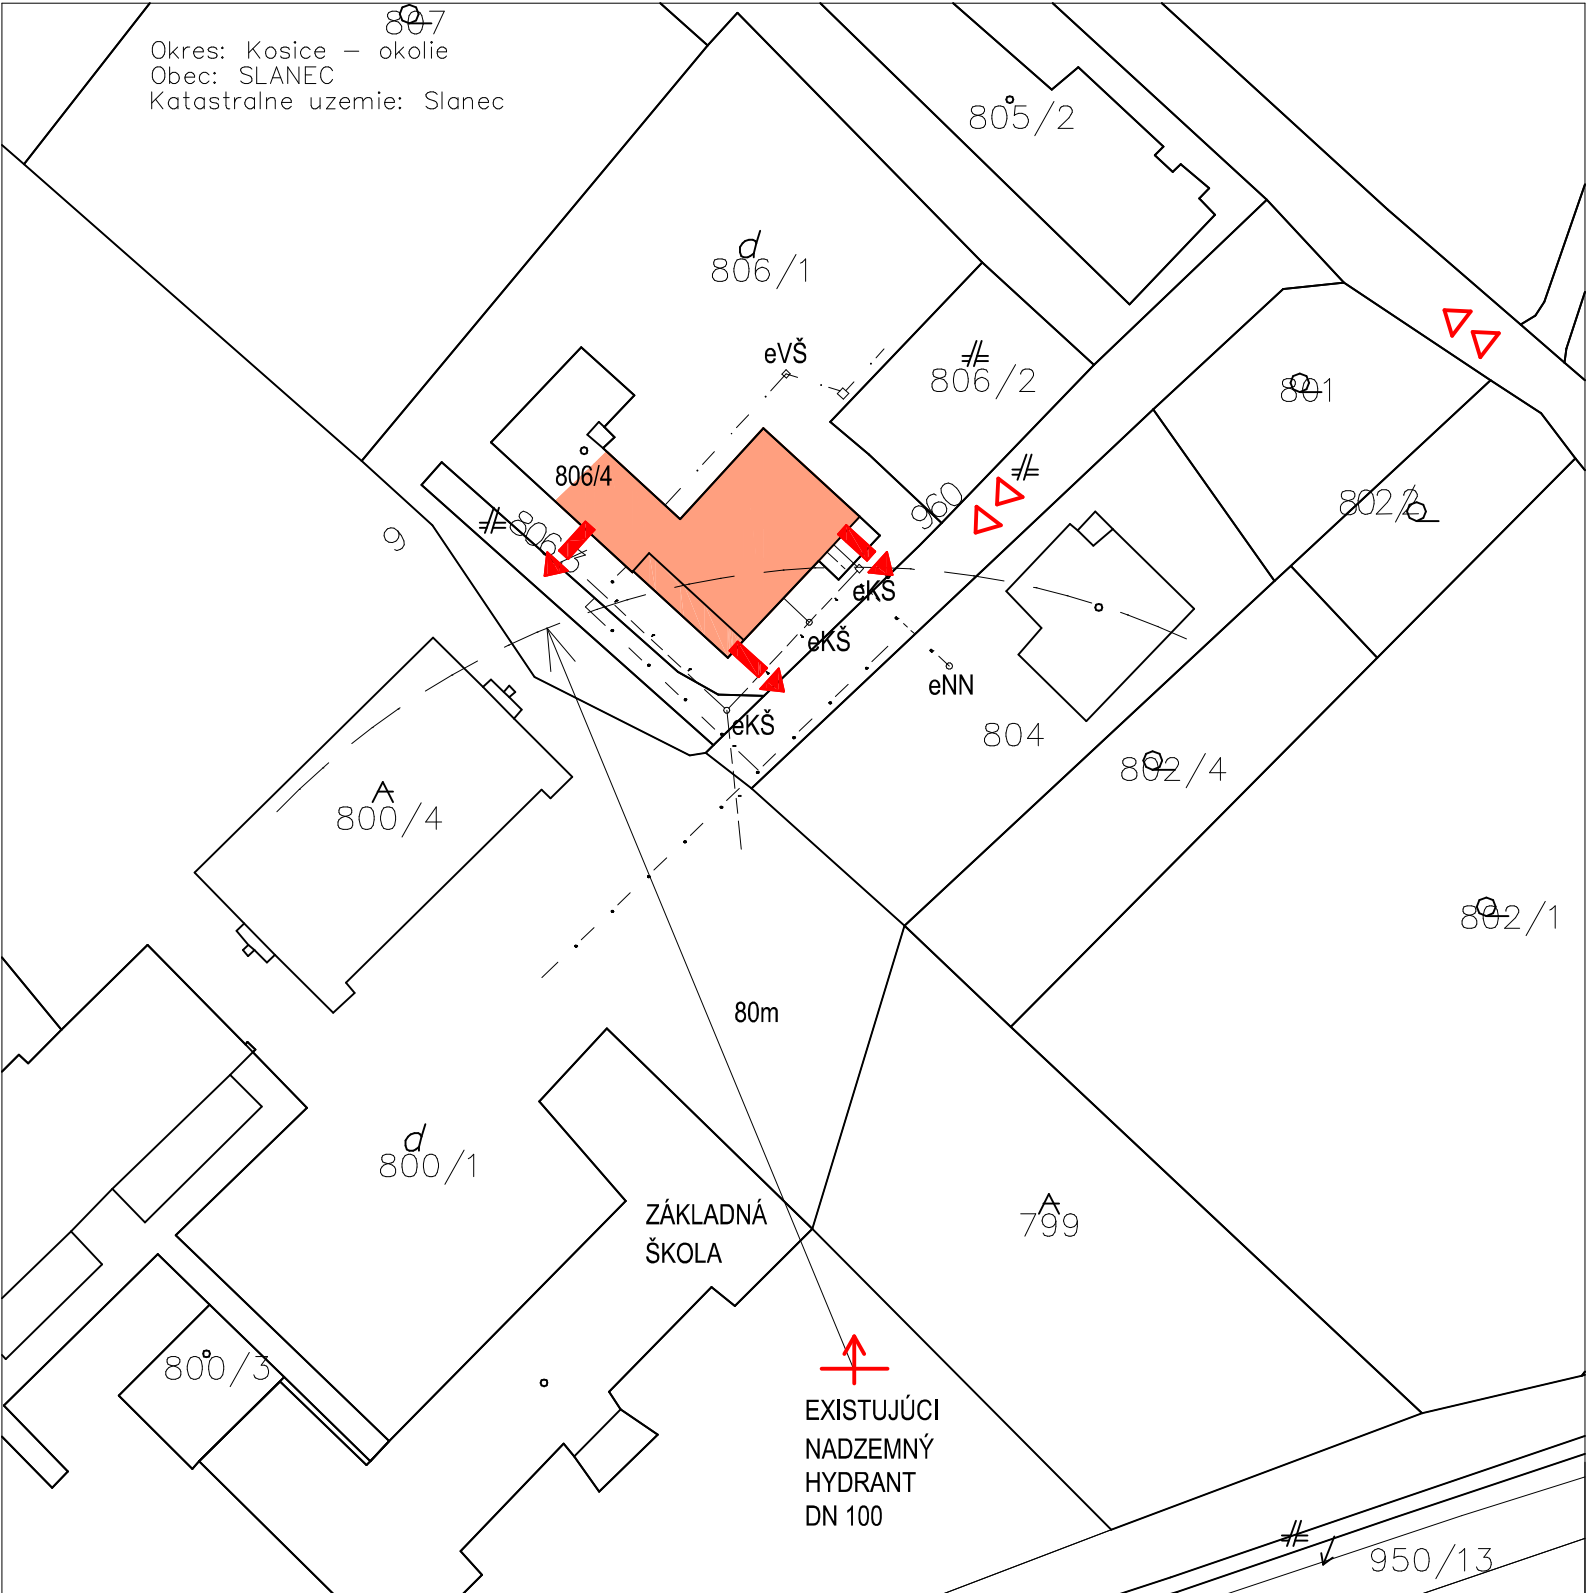

LEGENDA PBS

- posudzovaná stavba
- ➡ východ zo stavby
- ⇨⇨ prístupová cesta
- ⬆ nadzemný hydrant DN 100

RIEŠENIE PROTIPOŽIARNEJ BEZPEČNOSTI STAVBY

Názov stavby:	Centrum integrovanej zdravotnej starostlivosti - Slanec	Investor:	Obec Slanec
Obsah vykresu:	Situácia	Vypracovala:	Ing. Daniela Kristiňaková
Miesto stavby:	parcely č.: 806/4, kat.územie: Slanec	Mierka	1 : 750
		Dátum:	10/2018
			PO 3