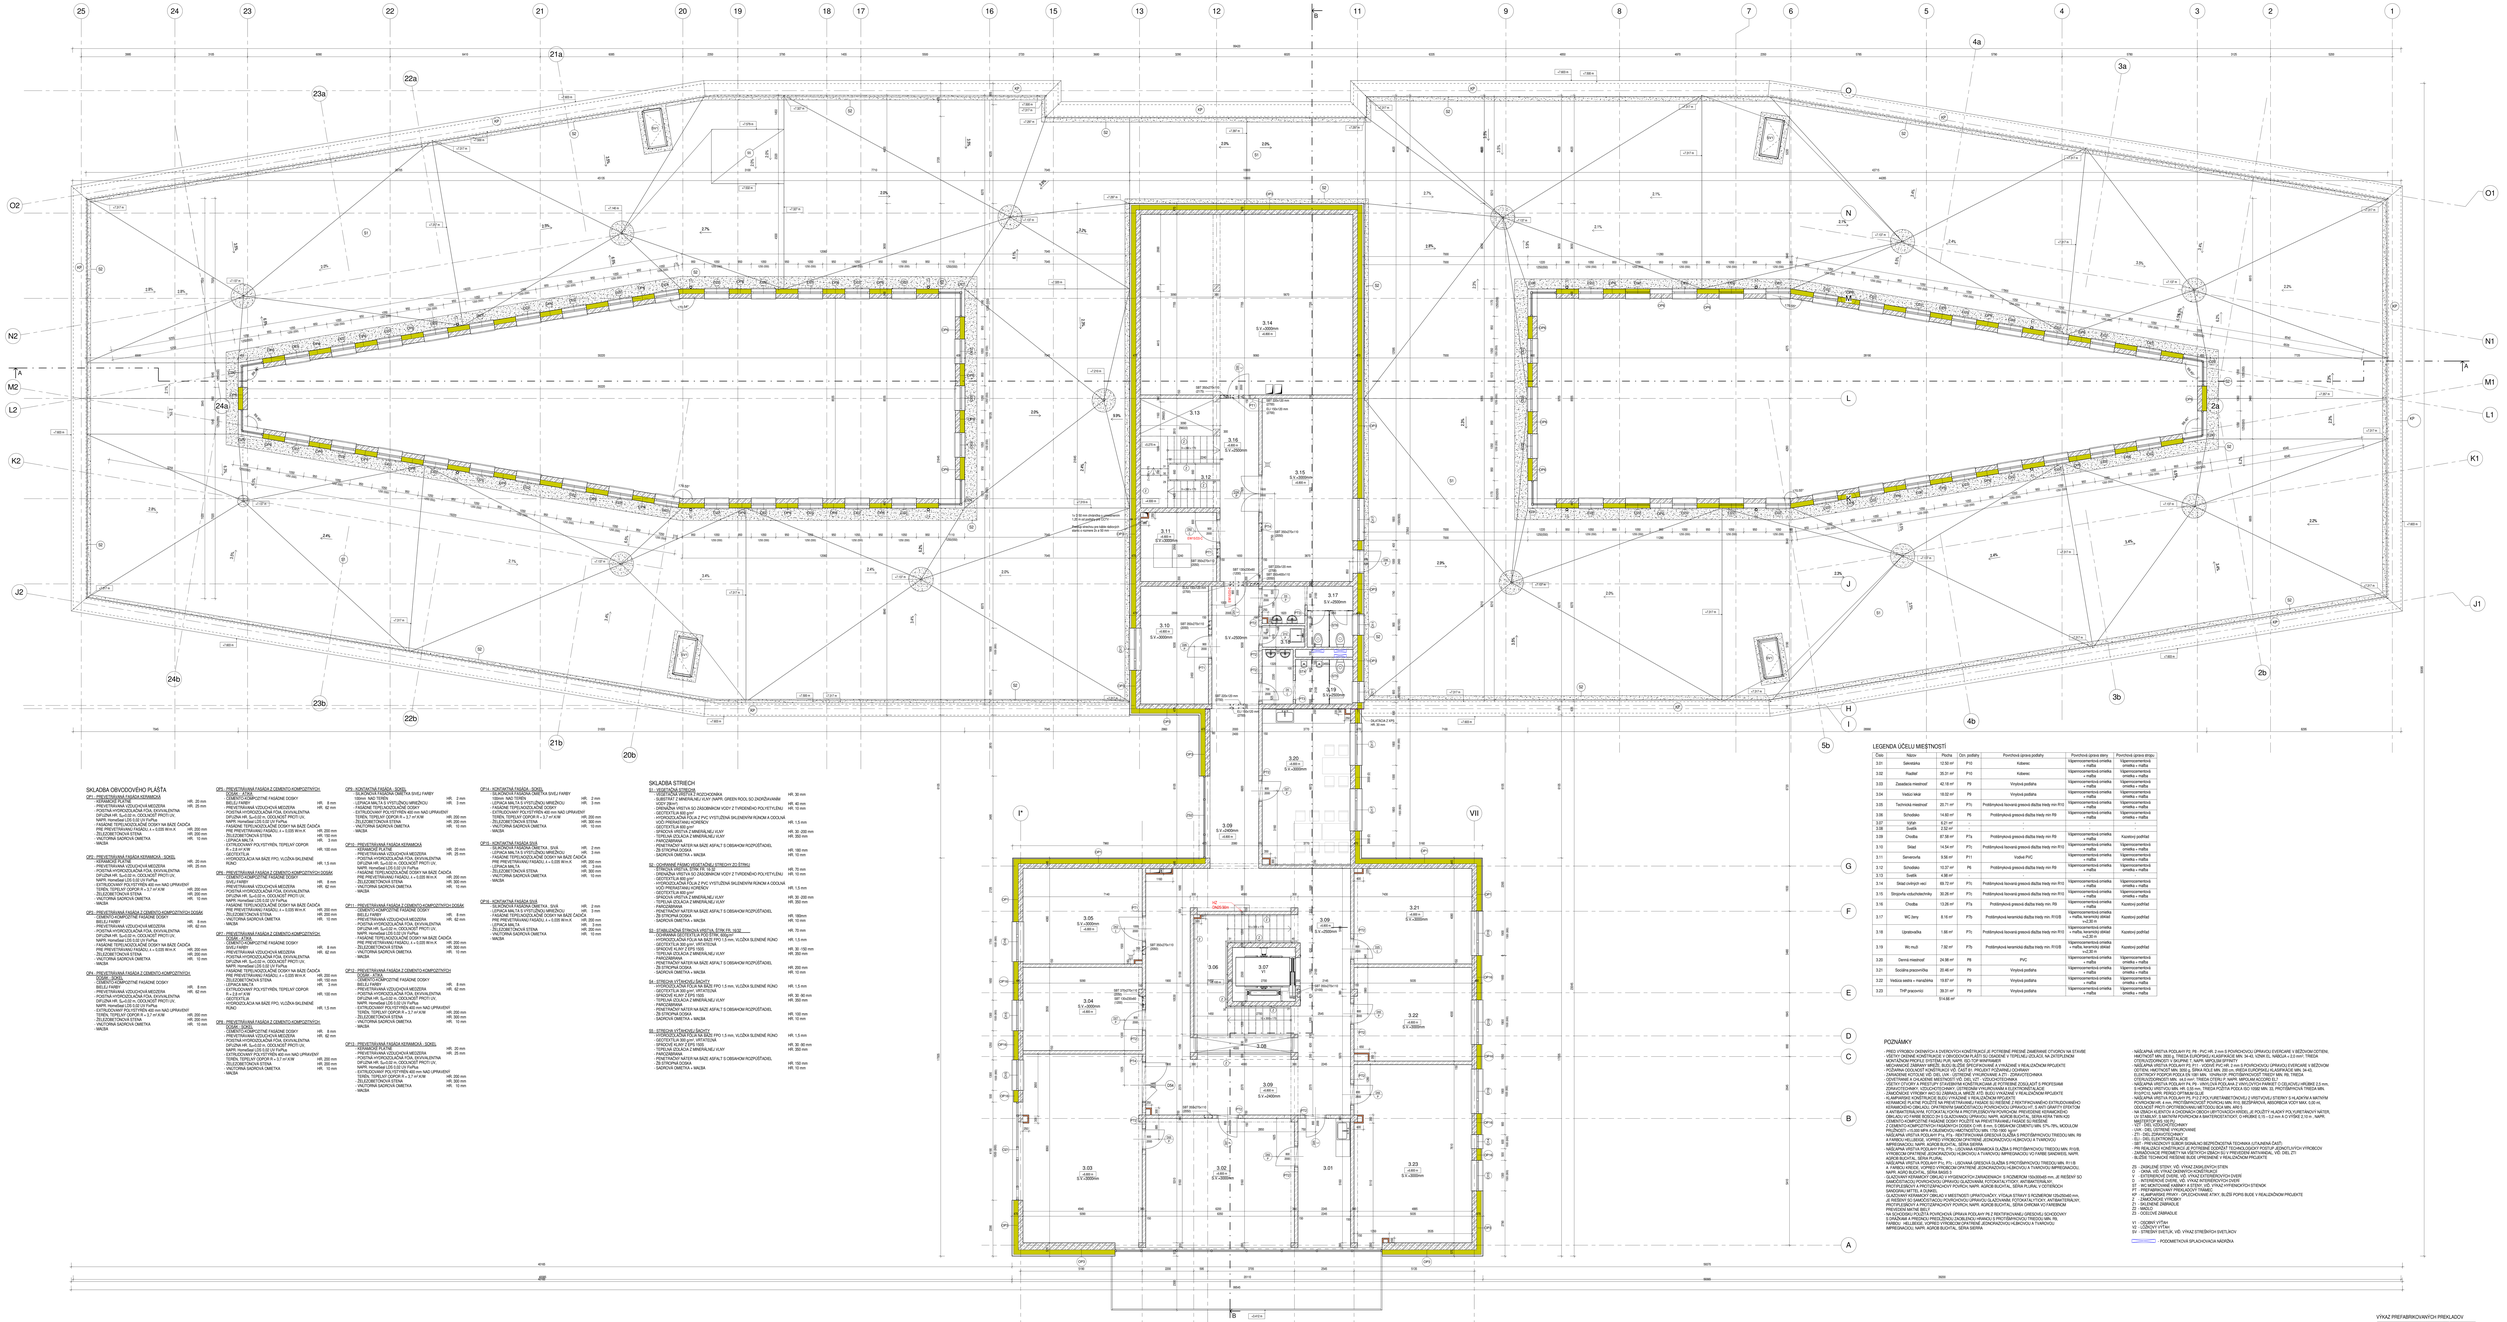

SKLADBA OBVODOVÉHO PLÁŠŤA

OP1 - PREVETRANÁ FASÁDA Z CEMENTO-KOMPOZITNÝCH DOSIEK - VÝKLADNÍKOVÉ PLATE
- CEMENTO-KOMPOZITNÉ FASÁDNE DOSKY
- PREVETRANÁ VZDUCHOVÁ MEDZERA
- POSTRIK HYDROIZOLÁCIA FÓLIA SKYVALENTNA
DFUZNÁ MR, S=0,8 m, ODOLNOŠŤ PROTI UV,
NAPR. Hanofast LDS 0,65 UV Perfka
- FASÁDNE TEPELNOIZOLAČNÉ DOSKY NA BAZE ČADIČA
PRE PREVETRANÚ FASÁDU, λ = 0,035 W/m.K HR. 200 mm
- ŽELEZOBETÓNOVÁ STENA HR. 200 mm
- VNÚTORNÁ SADROVÁ OMÍTKA HR. 10 mm
- MALBA

OP2 - PREVETRANÁ FASÁDA KERAMICKÁ - SOKEL
- KERAMICKÉ PLAČKY HR. 8 mm
- PREVETRANÁ VZDUCHOVÁ MEDZERA HR. 25 mm
- POSTRIK HYDROIZOLÁCIA FÓLIA SKYVALENTNA
DFUZNÁ MR, S=0,8 m, ODOLNOŠŤ PROTI UV,
NAPR. Hanofast LDS 0,65 UV Perfka
EXTRUDOVANÝ POLYSTYRÉN MIN.4cm NAD OPRAVENÝ TERÉN, TEPELNÝ ODPOR R = 2,37 m².K/W HR. 200 mm
- ŽELEZOBETÓNOVÁ STENA HR. 200 mm
- VNÚTORNÁ SADROVÁ OMÍTKA HR. 10 mm
- MALBA

OP3 - PREVETRANÁ FASÁDA Z CEMENTO-KOMPOZITNÝCH DOSIEK - VÝKLADNÍKOVÉ PLATE
- CEMENTO-KOMPOZITNÉ FASÁDNE DOSKY
BELLU FABRY HR. 8 mm
- PREVETRANÁ VZDUCHOVÁ MEDZERA HR. 25 mm
- POSTRIK HYDROIZOLÁCIA FÓLIA SKYVALENTNA
DFUZNÁ MR, S=0,8 m, ODOLNOŠŤ PROTI UV,
NAPR. Hanofast LDS 0,65 UV Perfka
- FASÁDNE TEPELNOIZOLAČNÉ DOSKY NA BAZE ČADIČA
PRE PREVETRANÚ FASÁDU, λ = 0,035 W/m.K HR. 200 mm
- ŽELEZOBETÓNOVÁ STENA HR. 200 mm
- VNÚTORNÁ SADROVÁ OMÍTKA HR. 10 mm
- MALBA

OP4 - PREVETRANÁ FASÁDA Z CEMENTO-KOMPOZITNÝCH DOSIEK - SOKEL
- CEMENTO-KOMPOZITNÉ FASÁDNE DOSKY
BELLU FABRY HR. 8 mm
- PREVETRANÁ VZDUCHOVÁ MEDZERA HR. 25 mm
- POSTRIK HYDROIZOLÁCIA FÓLIA SKYVALENTNA
DFUZNÁ MR, S=0,8 m, ODOLNOŠŤ PROTI UV,
NAPR. Hanofast LDS 0,65 UV Perfka
- GEOTEXTÍLIA
- HYDROIZOLÁCIA NA BAZE PPO, VOĽNÁ DIELENIE ROHU HR. 1,5 mm
EXTRUDOVANÝ POLYSTYRÉN MIN.4cm NAD OPRAVENÝ TERÉN, TEPELNÝ ODPOR R = 2,37 m².K/W HR. 200 mm
- ŽELEZOBETÓNOVÁ STENA HR. 200 mm
- VNÚTORNÁ SADROVÁ OMÍTKA HR. 10 mm
- MALBA

OP5 - HORIZONTÁLNA FASÁDA - SOKEL
- SADROVÁ FASÁDNA OMÍTKA - SIVÁ FARBY
150mm MAX TRIEDA
- LEPIACA MALTA S VYSTUŽENÍ MRIEŽKOU HR. 2 mm
- FASÁDNE TEPELNOIZOLAČNÉ DOSKY HR. 200 mm
- POSTRIK HYDROIZOLÁCIA FÓLIA MIN.400 mm NAD OPRAVENÝ TERÉN, TEPELNÝ ODPOR R = 2,37 m².K/W HR. 200 mm
- ŽELEZOBETÓNOVÁ STENA HR. 200 mm
- FASÁDNE TEPELNOIZOLAČNÉ DOSKY NA BAZE ČADIČA PRE PREVETRANÚ FASÁDU, λ = 0,035 W/m.K HR. 200 mm
- LEPIACA MALTA HR. 2 mm
- EXTRUDOVANÝ POLYSTYRÉN, TEPELNÝ ODPOR R = 2,37 m².K/W HR. 200 mm
- VNÚTORNÁ SADROVÁ OMÍTKA HR. 10 mm
- MALBA

OP6 - PREVETRANÁ FASÁDA KERAMICKÁ - SOKEL
- KERAMICKÉ PLAČKY HR. 20 mm
- PREVETRANÁ VZDUCHOVÁ MEDZERA HR. 25 mm
- POSTRIK HYDROIZOLÁCIA FÓLIA SKYVALENTNA
DFUZNÁ MR, S=0,8 m, ODOLNOŠŤ PROTI UV,
NAPR. Hanofast LDS 0,65 UV Perfka
- FASÁDNE TEPELNOIZOLAČNÉ DOSKY NA BAZE ČADIČA PRE PREVETRANÚ FASÁDU, λ = 0,035 W/m.K HR. 200 mm
- ŽELEZOBETÓNOVÁ STENA HR. 200 mm
- VNÚTORNÁ SADROVÁ OMÍTKA HR. 10 mm
- MALBA

OP7 - PREVETRANÁ FASÁDA Z CEMENTO-KOMPOZITNÝCH DOSIEK - SOKEL
- CEMENTO-KOMPOZITNÉ FASÁDNE DOSKY
BELLU FABRY HR. 8 mm
- PREVETRANÁ VZDUCHOVÁ MEDZERA HR. 25 mm
- POSTRIK HYDROIZOLÁCIA FÓLIA SKYVALENTNA
DFUZNÁ MR, S=0,8 m, ODOLNOŠŤ PROTI UV,
NAPR. Hanofast LDS 0,65 UV Perfka
- FASÁDNE TEPELNOIZOLAČNÉ DOSKY NA BAZE ČADIČA PRE PREVETRANÚ FASÁDU, λ = 0,035 W/m.K HR. 200 mm
- ŽELEZOBETÓNOVÁ STENA HR. 200 mm
- VNÚTORNÁ SADROVÁ OMÍTKA HR. 10 mm
- MALBA

OP8 - PREVETRANÁ FASÁDA Z CEMENTO-KOMPOZITNÝCH DOSIEK - SOKEL
- CEMENTO-KOMPOZITNÉ FASÁDNE DOSKY
BELLU FABRY HR. 8 mm
- PREVETRANÁ VZDUCHOVÁ MEDZERA HR. 25 mm
- POSTRIK HYDROIZOLÁCIA FÓLIA SKYVALENTNA
DFUZNÁ MR, S=0,8 m, ODOLNOŠŤ PROTI UV,
NAPR. Hanofast LDS 0,65 UV Perfka
- GEOTEXTÍLIA
- HYDROIZOLÁCIA NA BAZE PPO, VOĽNÁ DIELENIE ROHU HR. 1,5 mm
EXTRUDOVANÝ POLYSTYRÉN MIN.4cm NAD OPRAVENÝ TERÉN, TEPELNÝ ODPOR R = 2,37 m².K/W HR. 200 mm
- ŽELEZOBETÓNOVÁ STENA HR. 200 mm
- VNÚTORNÁ SADROVÁ OMÍTKA HR. 10 mm
- MALBA

OP9 - PREVETRANÁ FASÁDA Z CEMENTO-KOMPOZITNÝCH DOSIEK - SOKEL
- CEMENTO-KOMPOZITNÉ FASÁDNE DOSKY
BELLU FABRY HR. 8 mm
- PREVETRANÁ VZDUCHOVÁ MEDZERA HR. 25 mm
- POSTRIK HYDROIZOLÁCIA FÓLIA SKYVALENTNA
DFUZNÁ MR, S=0,8 m, ODOLNOŠŤ PROTI UV,
NAPR. Hanofast LDS 0,65 UV Perfka
- FASÁDNE TEPELNOIZOLAČNÉ DOSKY NA BAZE ČADIČA PRE PREVETRANÚ FASÁDU, λ = 0,035 W/m.K HR. 200 mm
- ŽELEZOBETÓNOVÁ STENA HR. 200 mm
- VNÚTORNÁ SADROVÁ OMÍTKA HR. 10 mm
- MALBA

OP10 - HORIZONTÁLNA FASÁDA - SOKEL
- SADROVÁ FASÁDNA OMÍTKA - SIVÁ FARBY
150mm MAX TRIEDA
- LEPIACA MALTA S VYSTUŽENÍ MRIEŽKOU HR. 2 mm
- FASÁDNE TEPELNOIZOLAČNÉ DOSKY HR. 200 mm
- POSTRIK HYDROIZOLÁCIA FÓLIA MIN.400 mm NAD OPRAVENÝ TERÉN, TEPELNÝ ODPOR R = 2,37 m².K/W HR. 200 mm
- ŽELEZOBETÓNOVÁ STENA HR. 200 mm
- VNÚTORNÁ SADROVÁ OMÍTKA HR. 10 mm
- MALBA

OP11 - PREVETRANÁ FASÁDA Z CEMENTO-KOMPOZITNÝCH DOSIEK - VÝKLADNÍKOVÉ PLATE
- CEMENTO-KOMPOZITNÉ FASÁDNE DOSKY
BELLU FABRY HR. 8 mm
- PREVETRANÁ VZDUCHOVÁ MEDZERA HR. 25 mm
- POSTRIK HYDROIZOLÁCIA FÓLIA SKYVALENTNA
DFUZNÁ MR, S=0,8 m, ODOLNOŠŤ PROTI UV,
NAPR. Hanofast LDS 0,65 UV Perfka
- FASÁDNE TEPELNOIZOLAČNÉ DOSKY NA BAZE ČADIČA PRE PREVETRANÚ FASÁDU, λ = 0,035 W/m.K HR. 200 mm
- ŽELEZOBETÓNOVÁ STENA HR. 200 mm
- VNÚTORNÁ SADROVÁ OMÍTKA HR. 10 mm
- MALBA

OP12 - PREVETRANÁ FASÁDA KERAMICKÁ - SOKEL
- KERAMICKÉ PLAČKY HR. 20 mm
- PREVETRANÁ VZDUCHOVÁ MEDZERA HR. 25 mm
- POSTRIK HYDROIZOLÁCIA FÓLIA SKYVALENTNA
DFUZNÁ MR, S=0,8 m, ODOLNOŠŤ PROTI UV,
NAPR. Hanofast LDS 0,65 UV Perfka
- ŽELEZOBETÓNOVÁ STENA HR. 200 mm
- VNÚTORNÁ SADROVÁ OMÍTKA HR. 10 mm
- MALBA

OP13 - PREVETRANÁ FASÁDA KERAMICKÁ - SOKEL
- KERAMICKÉ PLAČKY HR. 20 mm
- PREVETRANÁ VZDUCHOVÁ MEDZERA HR. 25 mm
- POSTRIK HYDROIZOLÁCIA FÓLIA SKYVALENTNA
DFUZNÁ MR, S=0,8 m, ODOLNOŠŤ PROTI UV,
NAPR. Hanofast LDS 0,65 UV Perfka
EXTRUDOVANÝ POLYSTYRÉN MIN.4cm NAD OPRAVENÝ TERÉN, TEPELNÝ ODPOR R = 2,37 m².K/W HR. 200 mm
- ŽELEZOBETÓNOVÁ STENA HR. 200 mm
- VNÚTORNÁ SADROVÁ OMÍTKA HR. 10 mm
- MALBA

OP14 - HORIZONTÁLNA FASÁDA - SOKEL
- SADROVÁ FASÁDNA OMÍTKA - SIVÁ FARBY
150mm MAX TRIEDA
- LEPIACA MALTA S VYSTUŽENÍ MRIEŽKOU HR. 2 mm
- FASÁDNE TEPELNOIZOLAČNÉ DOSKY HR. 200 mm
- POSTRIK HYDROIZOLÁCIA FÓLIA MIN.400 mm NAD OPRAVENÝ TERÉN, TEPELNÝ ODPOR R = 2,37 m².K/W HR. 200 mm
- ŽELEZOBETÓNOVÁ STENA HR. 200 mm
- VNÚTORNÁ SADROVÁ OMÍTKA HR. 10 mm
- MALBA

SKLADBA STRIECH

S1 - VEGETAČNÁ STRECHA
- VEGETAČNÉ PRVKY - ROZDIAGONÁLNE
- SUBSTRÁT Z MINERÁLNEJ VLNY (NAPR. GREEN ROOL SO ZADRŽIAVANIE VODY 20mm) HR. 30, 200 mm
- FILTRAČNÁ VRSTVA SO ZRÓSNOMOCNOU VODY Z TVRDENÉHO POLYETYLÉNU HR. 40 mm
- GEOTEXTÍLIA 800 g/m² HR. 10 mm
- HYDROIZOLÁCIA FÓLIA Z PVC VYSTUŽENÁ SKLENENÝM RONOHA A ODOLNÁ VOČI PRENIKNUTIAM KORENOV HR. 1,5 mm
- GEOTEXTÍLIA 800 g/m² HR. 10 mm
- SPECIÁLNA VRSTVA Z MINERÁLNEJ VLNY HR. 200 mm
- PARODIAGRAMA
- PENETRÁCNY NÁTER NA BAZE ASFALTU S OBSAHOM ROZPÚŠŤADIEL HR. 180 mm
- SADROVÁ OMÍTKA - MALBA HR. 10 mm

S2 - ZAVLAŽNÉ PASMÁ LEXOTÁRNE STRECHY ZO ŠTRKU
- STRAŇOVÁ VRSTVA - ŠTRK 16-32 HR. 70 mm
- DRENÁNA VRSTVA SO ZRÓSNOMOCNOU VODY Z TVRDENÉHO POLYETYLÉNU HR. 10 mm
- HYDROIZOLÁCIA FÓLIA Z PVC VYSTUŽENÁ SKLENENÝM RONOHA A ODOLNÁ VOČI PRENIKNUTIAM KORENOV HR. 1,5 mm
- GEOTEXTÍLIA 800 g/m²
- SPECIÁLNA VRSTVA Z MINERÁLNEJ VLNY HR. 30, 200 mm
- TEPLNÁ IZOLÁCIA Z MINERÁLNEJ VLNY HR. 200 mm
- PARODIAGRAMA
- PENETRÁCNY NÁTER NA BAZE ASFALTU S OBSAHOM ROZPÚŠŤADIEL HR. 180 mm
- SADROVÁ OMÍTKA - MALBA HR. 10 mm

S3 - ŽELEZOBETÓNOVÁ STRECHA - ZÁKLADNÁ DOSKA
- ŽELEZOBETÓNOVÁ DOSKA - SPÁDOVÉ KLINY HR. 70 mm
- DRENÁNA VRSTVA SO ZRÓSNOMOCNOU VODY Z TVRDENÉHO POLYETYLÉNU HR. 10 mm
- HYDROIZOLÁCIA FÓLIA Z PVC VYSTUŽENÁ SKLENENÝM RONOHA A ODOLNÁ VOČI PRENIKNUTIAM KORENOV HR. 1,5 mm
- GEOTEXTÍLIA 800 g/m²
- SPECIÁLNA VRSTVA Z MINERÁLNEJ VLNY HR. 30, 200 mm
- TEPLNÁ IZOLÁCIA Z MINERÁLNEJ VLNY HR. 200 mm
- PARODIAGRAMA
- PENETRÁCNY NÁTER NA BAZE ASFALTU S OBSAHOM ROZPÚŠŤADIEL HR. 180 mm
- SADROVÁ OMÍTKA - MALBA HR. 10 mm

S4 - ŽELEZOBETÓNOVÁ STRECHA - ZÁKLADNÁ DOSKA
- ŽELEZOBETÓNOVÁ DOSKA - SPÁDOVÉ KLINY HR. 70 mm
- HYDROIZOLÁCIA FÓLIA NA BAZE PPO 1,5 mm, VOĽNÁ DIELENIE ROHO HR. 1,5 mm
- GEOTEXTÍLIA 300 g/m² HRTATENA HR. 30, 40 mm
- SPECIÁLNA VRSTVA Z PENY HR. 30, 200 mm
- TEPLNÁ IZOLÁCIA Z MINERÁLNEJ VLNY HR. 200 mm
- PARODIAGRAMA
- PENETRÁCNY NÁTER NA BAZE ASFALTU S OBSAHOM ROZPÚŠŤADIEL HR. 200 mm
- ŽB STROPNÁ DOSKA HR. 150 mm
- SADROVÁ OMÍTKA - MALBA HR. 10 mm

S5 - STREHA VÝTAHOVÉ ŠACHTY
- ŽELEZOBETÓNOVÁ DOSKA - SPÁDOVÉ KLINY HR. 70 mm
- HYDROIZOLÁCIA NA BAZE PPO 1,5 mm, VOĽNÁ DIELENIE ROHO HR. 1,5 mm
- GEOTEXTÍLIA 300 g/m² HRTATENA HR. 30, 40 mm
- SPECIÁLNA VRSTVA Z PENY HR. 30, 200 mm
- TEPLNÁ IZOLÁCIA Z MINERÁLNEJ VLNY HR. 200 mm
- PARODIAGRAMA
- PENETRÁCNY NÁTER NA BAZE ASFALTU S OBSAHOM ROZPÚŠŤADIEL HR. 200 mm
- ŽB STROPNÁ DOSKA HR. 150 mm
- SADROVÁ OMÍTKA - MALBA HR. 10 mm

LEGENDA ÚČELU MIEŠŤNOSTÍ

Číslo	Názov	Plocha	Ozn. podlahy	Povrchová úprava podlahy	Povrchová úprava steny	Povrchová úprava stropu
3.01	Sekretárka	12.50 m²	P10	Kobercu	Vápenocementová omietka + maľba	Vápenocementová omietka + maľba
3.02	Riaditeľ	30.31 m²	P10	Kobercu	Vápenocementová omietka + maľba	Vápenocementová omietka + maľba
3.03	Zasadacia miestnosť	42.18 m²	P9	Vinylová podlaha	Vápenocementová omietka + maľba	Vápenocementová omietka + maľba
3.04	Vedúci tímov	15.02 m²	P9	Vinylová podlaha	Vápenocementová omietka + maľba	Vápenocementová omietka + maľba
3.05	Technická miestnosť	25.71 m²	P3	Protipožiarnej povrsná dlažba tiedy min R9	Vápenocementová omietka + maľba	Vápenocementová omietka + maľba
3.06	Schodisko	14.60 m²	P5	Protipožiarnej povrsná dlažba tiedy min R9	Vápenocementová omietka + maľba	Vápenocementová omietka + maľba
3.07	Výtah	6.21 m²				
3.08	Šachta	6.21 m²				
3.09	Chodba	67.58 m²	P7a	Protipožiarnej povrsná dlažba tiedy min R9	Vápenocementová omietka + maľba	Kazetový podhľad
3.10	Sklad	14.54 m²	P3	Protipožiarnej povrsná dlažba tiedy min R10	Vápenocementová omietka + maľba	Vápenocementová omietka + maľba
3.11	Serverovňa	9.00 m²	P11	Izolácia PVC	Vápenocementová omietka + maľba	Vápenocementová omietka + maľba
3.12	Schodisko	10.37 m²	P6	Protipožiarnej povrsná dlažba tiedy min R9	Vápenocementová omietka + maľba	Vápenocementová omietka + maľba
3.13	Šachta	4.88 m²				
3.14	Sociálne zariadenie	8.00 m²	P7c	Protipožiarnej povrsná dlažba tiedy min R10	Vápenocementová omietka + maľba	Vápenocementová omietka + maľba
3.15	Skriptorňa vzdychovkrmivo	30.26 m²	P7c	Protipožiarnej povrsná dlažba tiedy min R10	Vápenocementová omietka + maľba	Vápenocementová omietka + maľba
3.16	Chodba	13.26 m²	P7a	Protipožiarnej povrsná dlažba tiedy min R9	Vápenocementová omietka + maľba	Kazetový podhľad
3.17	WC ženy	6.16 m²	P7b	Protipožiarnej keramická dlažba tiedy min R10/B	Vápenocementová omietka + maľba, keramický obklad na 2,0 m	Kazetový podhľad
3.18	Upratovačka	1.66 m²	P7c	Protipožiarnej povrsná dlažba tiedy min R10	Vápenocementová omietka + maľba, keramický obklad na 2,0 m	Kazetový podhľad
3.19	WC muží	7.92 m²	P7b	Protipožiarnej keramická dlažba tiedy min R10/B	Vápenocementová omietka + maľba, keramický obklad na 2,0 m	Kazetový podhľad
3.20	Denná miestnosť	24.98 m²	P8	PVC	Vápenocementová omietka + maľba	Kazetový podhľad
3.21	Sociálna prazovňa	22.46 m²	P9	Vinylová podlaha	Vápenocementová omietka + maľba	Vápenocementová omietka + maľba
3.22	Veľká satra + kancelária	19.87 m²	P9	Vinylová podlaha	Vápenocementová omietka + maľba	Vápenocementová omietka + maľba
3.23	THP prazovňa	39.31 m²	P9	Vinylová podlaha	Vápenocementová omietka + maľba	Vápenocementová omietka + maľba
		514.98 m²				

POZNÁMKY

PRED VÝROBOU DEŇAVÝCH A DVEROVÝCH KONŠTRUKCIÍ JE POTREBNÉ PRESNE ZAMERANIE OTVORV NA STAVBE
VŠETKY DEŇAVÉ KONŠTRUKCIE V OBVODOVOM PLÁŠŤI SÚ ČIADENÉ S TEPELNO IZOLÁCIE, MA DVTEPLENOM
ZAMEDZENÍM VZNIKU TEPELNÝCH MÔSTOV, ŠPÁROVANÍ
MEDVAŽCE ZIMNÝCH VIEREŤ, BUDE SLÚŽIŤ ŠPECIFIKÁCIAMI A REALIZAČNÝCH PRÍLOHEŤE
POŽIARNA ODOLNOŠŤ KONŠTRUKCIÍ VŠ. ČASŤ DE. PRÍLOHEŤ POŽIARNEJ OCHRANY
- DEŇAVÉ KONŠTRUKCIE SÚ ČIADENÉ S TEPELNO IZOLÁCIE, MA DVTEPLENOM ZAMEDZENÍM
- ODVETRANIE A CHLADENIE MIEŠTNOŠŤ VŠE. UČ - ODVLÁDCHÁNÍ
- VŠETKY OTVORY A PRIESTUPY STAVEBNÝM KONŠTRUKCIAM JE POTREBNÉ ZOSLÚŽIŤ S PROTESIMI
- ZAMEDZENÍM VZNIKU TEPELNÝCH MÔSTOV, ŠPÁROVANÍ MEDZI ZIMNÝCH VIEREŤ
- ZAMEDZENÍM VTRÝBY VAC SO ZIMNÁLLA, MREŽE, ATD. PRÍLOHEŤ V REALIZAČNÝCH PRÍLOHEŤE
- KLAMPIARSKE KONŠTRUKCIE BUDU VYHOTOVENÉ V REALIZAČNÝCH PRÍLOHEŤ
- VŠETKY OTVORNÉ VÝPLNE SÚ VYHOTOVENÉ ZO PLASTOVÝCH PROFILOV S TEPLOTNÝCHOVNÍM EXTRUDOVANÉHO KÓRMÁCKOM CIRKULÁCU, OPTIMÁLNYM SÚČINOCOM PRENIKNUTIA TEPLA, S MKT ZÁKAŤTY STEKTOM A ANTIBAKTERIÁLNYM POTIOKATIA VÝSTRA A PROTIPLÚSKOVÝMI POKRÝDOMI. PREVEDENÉ KÉMÁCKÉHO
- ZÁSTENOVÉ PRVKY SÚ VYHOTOVENÉ ZO PLASTOVÝCH PROFILOV S TEPLOTNÝCHOVNÍM EXTRUDOVANÉHO
- ČIADENÍ O KOMPOZITNÉ FASÁDNE DOSKY POLIEŤE NA PREVETRANÚ FASÁDU SLÚŽIEŤE
- Z CEMENTO-KOMPOZITNÝCH FASÁDNYCH DOSIEK (HR. 8 mm, S OBSAHOM CEMENTU MIN. 37% TRV., MODULOM PRUŽNOSTI V OHYBE MIN. 10 000 N/mm2 A HUSTOTOU MIN. 1 300 kg/m3)
- NÁŠLAPNÁ VRSTVA POĽAHY PV. PT4 - VEKTYPICKÉNÍ DEŽEŇA S PROTIBAKTÉRIOVÝ TRÉDOU MIN. R9 /B
A FARBOU HELLBEIGE, VÓPRED VÝROBCOM OPATRENÉ JEDNOKZÁSOVOU HLBINOVOU A TVAROVOU
ŠPÉCIÁLNOSŤOU, NAPR. ADIGE BLIGHTAL, SÉRIA SIERRA
- NÁŠLAPNÁ VRSTVA POĽAHY PV. PT5 - LOŽIAKA VÓPRAVOU KÉMÁCKOU DEŽEŇA S PROTIBAKTÉRIOVÝ TRÉDOU MIN. R10/B,
VÝROBCOM OPATRENÉ JEDNOKZÁSOVOU HLBINOVOU A TVAROVOU IMPREGNÁCIOU VO FARBE SIMEHNEDÉ, NAPR.
ADIGE BLIGHTAL, SÉRIA SIERRA
- NÁŠLAPNÁ VRSTVA POĽAHY PV. PT6 - LOŽIAKA VÓPRAVOU DEŽEŇA S PROTIBAKTÉRIOVÝ TRÉDOU MIN. R10 /B
A FARBOU HREDÉ, VÓPRED VÝROBCOM OPATRENÉ JEDNOKZÁSOVOU HLBINOVOU A TVAROVOU IMPREGNÁCIOU,
NAPR. ADIGE BLIGHTAL, SÉRIA SIERRA
- ŠLADOVÁNÍ KÉRAMICKÝ OBKLAD V INDEŤNOSTI ÚPRAVTÁCHÝCH - STÚPLA STÉNAMI S ROZMERMI 120x30x60 mm,
SPÁROVANÍ MATTEL A ZÁSAHÉL
- ŠLADOVÁNÍ KÉRAMICKÝ OBKLAD V MIEŠTNOŠŤI ÚPRAVTÁCHÝCH - VÝDLAJA STÉNAMI S ROZMERMI 120x30x60 mm,
SPÁROVANÍ MATTEL A ZÁSAHÉL, ZVÝŠENÉ PRVKY SÚ VYHOTOVENÉ ZO PLASTOVÝCH PROFILOV S TEPLOTNÝCHOVNÍM
PROTIPLÚSKOVÝ A PROTIZÁKAPOVÝ POKRÝDOM, NAPR. ADIGE BLIGHTAL, SÉRIA CHROMA VO FARBEROM
PREVEDENÍ BIETNE BIELE
- NÁŠLAPNÁ VRSTVA POĽAHY PV. PT7 - LOŽIAKA DEŽEŇA S PROTIKLZNÝ GRESOVÝ SÚDOZOVÝ
S ZÁKZAMI A PRÓNAJ PREŽÍŽAJÚ ZVÝŠENÉ VÝNAVOU S PROTIBAKTÉRIOVÝ TRÉDOU MIN. R9,
FARBOU HELLBEIGE, VÓPRED VÝROBCOM OPATRENÉ JEDNOKZÁSOVOU HLBINOVOU A TVAROVOU
IMPREGNÁCIOU, NAPR. ADIGE BLIGHTAL, SÉRIA SIERRA

- NÁŠLAPNÁ VRSTVA POĽAHY PV. P8 - PVC HR. 2 mm S POVRCHOVOU ÚPRAVOU EVERCARE V BÉŽOVOM ODTIENI, HRÚBKOVÉ MIN. 2000 g, TRIEDA ÚVOPREHLÁ KLASIFIKÁCIE MIN. 34-43, VÝRE DE. NÁRGIA = 2,0 mm/f, TRIEDA ÚVOPREHLÁ KLASIFIKÁCIE MIN. 34-43, VÝRE DE.
- NÁŠLAPNÁ VRSTVA POĽAHY PV. P11 - VÝRE DE. SPÚŠAVOVANÉ A REALIZAČNÝCH PRÍLOHEŤE
ODTIENI, HRÚBKOVÉ MIN. 3000 g, ŠÍRKA ROLE MIN. 200 cm, PREDA EUROPEÁLI KLASIFIKÁCIE MIN. 34-43,
- NÁŠLAPNÁ VRSTVA POĽAHY PV. P12 - VÝRE DE. SPÚŠAVOVANÉ A REALIZAČNÝCH PRÍLOHEŤE, ŠÍRKA ROLE MIN. TRIEDA
ÚTÉRAÚDOZÓBOVÉ MIN. ed.d mm/f, TRIEDA ÚVOPREHLÁ KLASIFIKÁCIE
- NÁŠLAPNÁ VRSTVA POĽAHY PV. P9 - VINYLOVÁ POĽAHA Z VINYLOVÝCH PARKIET O CELKOVEJ HRÚBKE 2,5 mm,
PREVEDENÍ BIETNE BIELE, ŠÍRKA ROLE MIN. 200 cm, TRIEDA PÓŽITIA TRIEDA 33, PREDBÉŽNÁ TRIEDA MIN.
RÓVPOTOL NAPR. FENNO STYMBAOLLLE
- NÁŠLAPNÁ VRSTVA POĽAHY PV. P12 Z POLYURÉTÁNBETÓNOVÝ Z VÝSTUŽOVÝ ÚTERNÝ S HLADKÝM A MATNÝM
POVRCHOM, ZVÝŠENÉ PRVKY SÚ VYHOTOVENÉ ZO PLASTOVÝCH PROFILOV S TEPLOTNÝCHOVNÍM EXTRUDOVANÉHO
- ŽOCKOVÉ PROTI ÚPOTREBENIU METÓDOU ŠÍRKY MIN. 400 mm, MEDZIREK KÓRY MIN. 0,05 m,
- NA ČIADCH KLIENTOV A OVOCNÝCH OBCÍCH ÚPRTÁCHÝCH HRÚBEL JE POLÝTY A LÁKNY POLYURÉTÁNOVÝ NÁTER,
- ŽOCKOVÉ PROTI ÚPOTREBENIU METÓDOU ŠÍRKY MIN. 0,4 m, PREDBÉŽNÁ TRIEDA MIN. 33, PREDBÉŽNÁ TRIEDA MIN.
MIESTNOSTÍ AŽ 100 PERSÓN
- VÝT - DEŇ VÝDUCHÓVÁNÍ
- VÝT - DEŇ VÝDUCHÓVÁNÍ ZÁSTERNÉ
- ZT1 - DEŇ ZÁSTERNÉ
- EL1 - DEŇ ELEKTROINSTALÁCIE
- PRE REALIZÁCIU KONŠTRUKCIÍ JE POTREBNÉ DODRŽAŤ POSTUP JEDNOTLIVÝCH VÝROBCOV
- ZAMEDZIAŤ PREDMETY NA VEŠTVÝCH ŠACHTÁCH ISU V PREDEŽEŇA MATHUBÉAL, VÉ. DEŇ, ZT1
- BLIŽŠIE TECHNICKÉ NEŠENIE BUDE UPRESNENÉ V REALIZAČNÝCH PRÍLOHEŤE

ZS - ŽIDGLINE STENY VÉ. VÝRAZ ZIDGLÍNCH STIEN
- ŽIDGLINE STENY VÉ. VÝRAZ ZIDGLÍNCH STIEN
V - EXTERIÉROVÉ DVERE, VÉ. VÝRAZ EXTERIÉROVÝCH DVERÍ
D - INTERIÉROVÉ DVERE, VÉ. VÝRAZ INTERIÉROVÝCH DVERÍ
PT - PREFABRIKOVANÉ PRVKY, VÉ. VÝRAZ PREFABRIKOVANÝCH STIENOK
PT - PREFABRIKOVANÉ PRVKY,ACHT VÝRAZ
KP - KLAMPIARSKE PRVKY - ŠPÉCIÁLNAMIE, KTORÝ, BLIŽŠÍ POPIS BUDE V REALIZAČNÝM PRÍLOHEŤE
ZS - ZIDGLINE STENY
ZS - ZALEŽENÉ ZÁRAVOLE
ZS - MAKÉ
ZS - ODDEŽIVÉ ZÁRAVOLE

V1 - ODOBNÝ VÝTAH
V2 - ODOBNÝ VÝTAH
SV - STREŠNÝ SVETLÍK, VÝRAZ STREŠNÝCH SVETLÍKOV

PODOMETNOVÁ SPLACHOVACIA MIÓNÍKA

LEGENDA POUŽITÝCH MATERIÁLOV

NOSNÉ OBVODOVÉ ŽELEZOBETÓNOVÉ MUROVÉ HR. 200 mm, ZATEPLENÉ MINÉRALNOU VATOU NA BÁZE ČADIČA SO SCHÉTKOM TÝPRELNÉJ VÓDIVOSTI = 0,035 W/m.K HR. 200 mm, TRIEDA BETÓNU A TYP BETÓNARSKEJ VÝSTUŽE VÓ. ČASŤ STATIKA

NOSNÉ VNÚTORNÉ ŽELEZOBETÓNOVÉ MUROVÉ HR. 200 mm a 150 mm, TRIEDA BETÓNU A TYP BETÓNARSKEJ VÝSTUŽE VÓ. ČASŤ STATIKA

NENOSNÉ MUROVÉ Z PREDNÝCH PÓROBETÓNOVÝCH TVÁRNIC S ROZMEROM 150x240x599 mm (davol), HR. 150 mm, S PEVNOSTNOU TRIEDOU P2 600, NA TENKÉ MALTOVÉ LÔŽKO

NENOSNÉ MUROVÉ Z PREDNÝCH PÓROBETÓNOVÝCH TVÁRNIC S ROZMEROM 150x240x599 mm (davol), HR. 150 mm, S PEVNOSTNOU TRIEDOU P2 600, NA TENKÉ MALTOVÉ LÔŽKO, DO VÝŠKY 2,5 m