



SEVERNÝ POHLAD

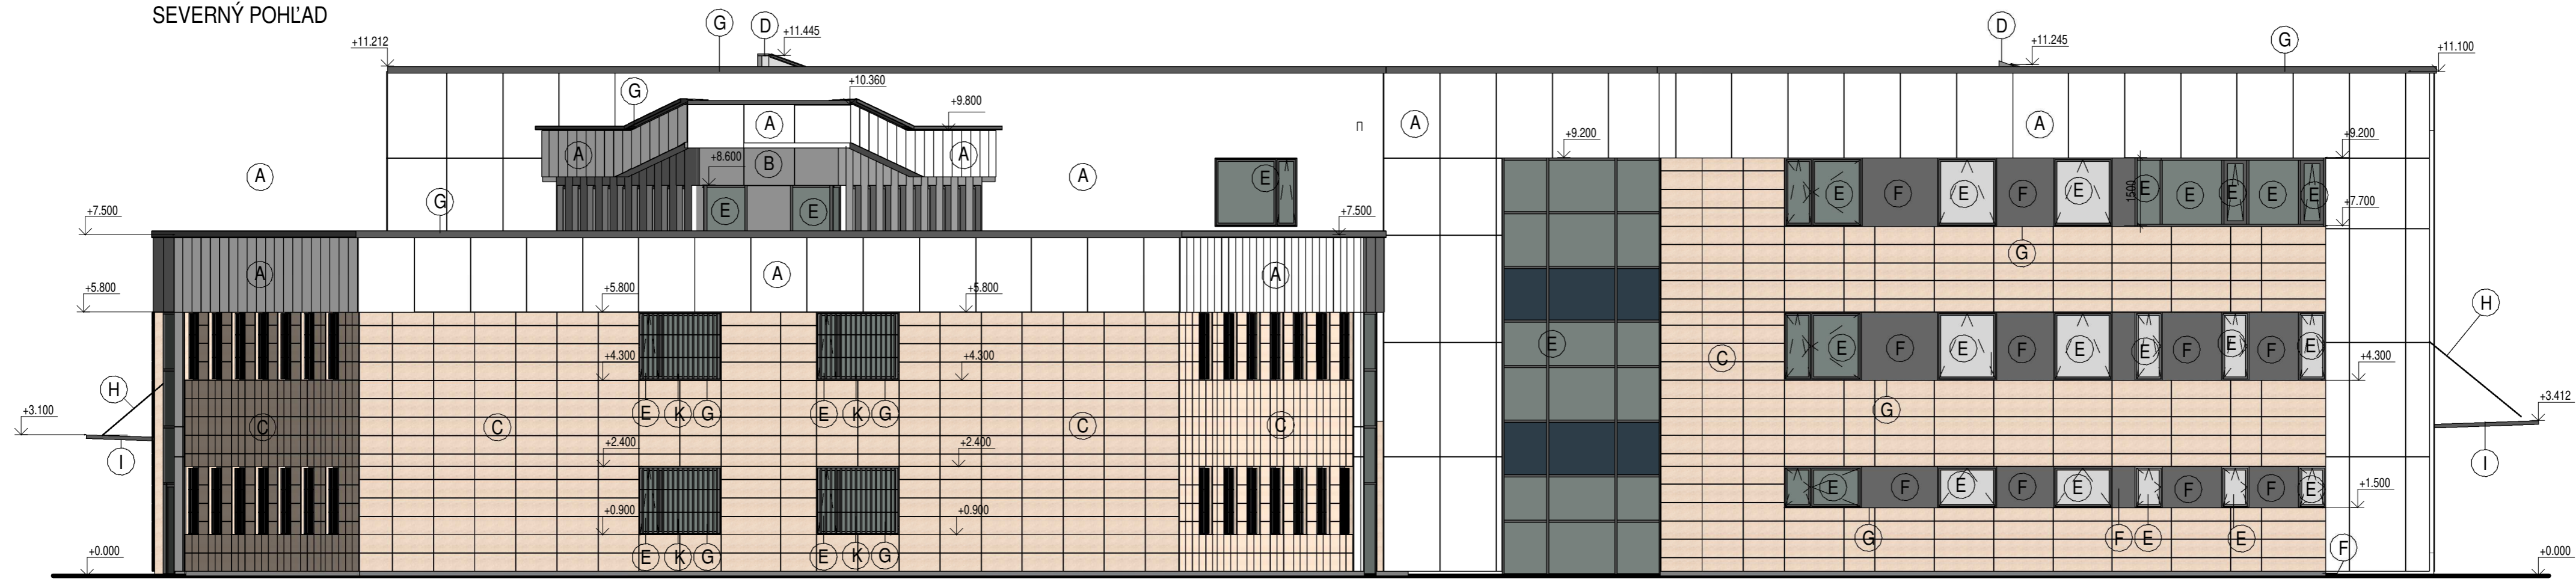

JUŽNÝ POHLAD

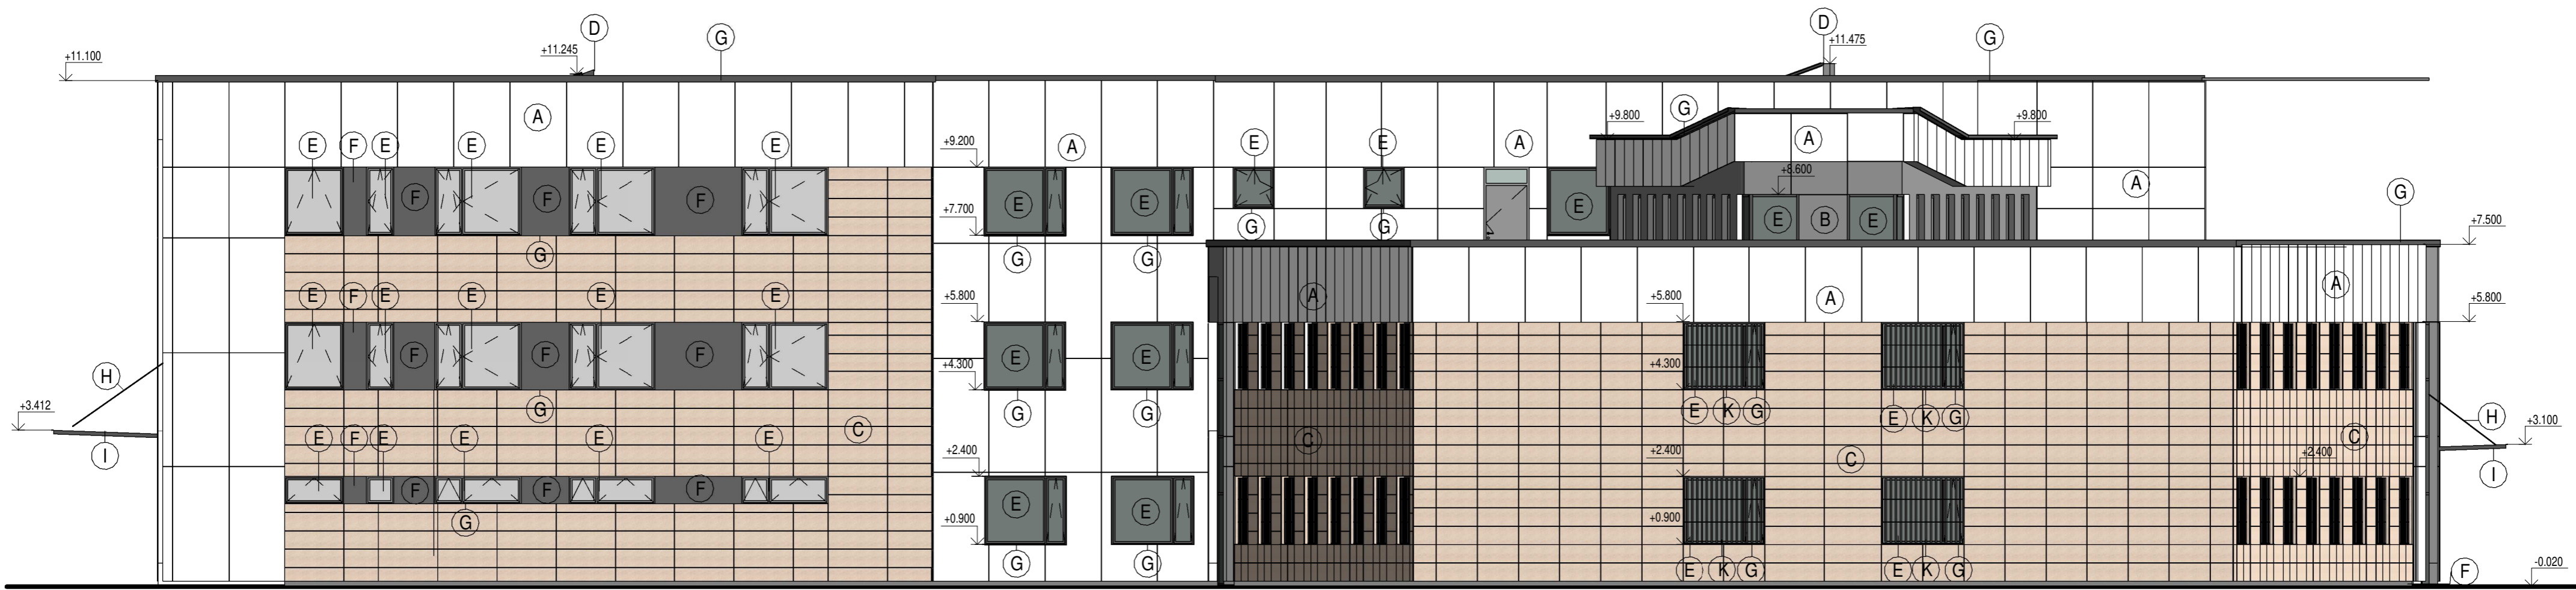

LEGENDA

- A CEMENTO-KOMPOZITNÉ FASÁDNE DOSKY , FARBA BIELA
- B CEMENTO-KOMPOZITNÉ FASÁDNE DOSKY , FARBA SIVÁ
- C KERAMICKÉ FASÁDNE DOSKY , FARBA SVETLO HNEDÁ
- D OPLECHOVANIE SVETLOVODU - PLECH S POVRCHOVOU ÚPRAVOU ZINKOVANÍM, FARBA ANTRACIT
- E HLINIKOVÉ OKNÁ, DVERE A ZASKLENÉ STENY
- F SILIKONOVÁ FASÁDNA OMIETKA, FARBA SIVÁ
- G OPLECHOVANIE ATIKY A PARAPETY - PLECH S POVRCHOVOU ÚPRAVOU ZINKOVANÍM, FARBA ANTRACIT
- H NEREZOVÉ TIAHLA
- I OCELOVÁ KONŠTRUKCIA PRESTREŠENIA
- J SEKČNÉ VRÁTA - OCELOVÉ POZINKOVANÉ LAMELY S OCHRANNÝM NÁTEROM, FARBA ANTRACIT
- K OCHRANNÉ OCELOVÉ MREŽE, POVRCHOVÁ ÚPRAVA POZINKOVANÍM, FARBA ANTRACIT

**TENDROVÁ DOKUMENTÁCIA SLUŽI PRE VÝBER ZHOTOVITEĽA  
A NESLUŽI NA REALIZÁCIU STAVBY!!!  
JEDNOTLIVÉ POLOŽKY VO VÝKAZE VÝMER A ROZPOČTE SA  
MÔŽU LÍŠIŤ PO DOPRACOVANÍ REALIZAČNÉHO PROJEKTU!!!**

±0,000 = 130,00 m.n.m = PODLAHA NA 1.NP

 Duklianska 7 MICHALOVCE 071 01	AUTOR: Ing. Jozef Gonos	ZODPOVEDNÝ PROJEKTANT:	Ing. Jozef Gonos
	VYPRACOVAL: Ing. Mária Albrechtová	PROJEKTANT:	
STAVBA: Ing. arch. Štefánia Vasilková	MIESTO STAVBY: Obec Hronovce, k.ú. Domaša		
ČÍSLO PARE: <b>DEŤENČNÝ ÚSTAV HRONOVCE</b>	INVESTOR: MINISTERSTVO ZDRAVOTNÍCTVA SR Limbová 2, 837 52 Bratislava	FORMÁT: 6x A4	STUPEŇ PD: TD
OBJEKT: <b>SO 01 - DEŤENČNÝ ÚSTAV</b>	DIEL: ARCHITEKTONICKO-STAVEBNÉ RIŠENIE	DÁTUM: 04/2019	
NÁZOV: Pohľady - severný a južný	MIERKA: 1 : 100	P. č.:	09