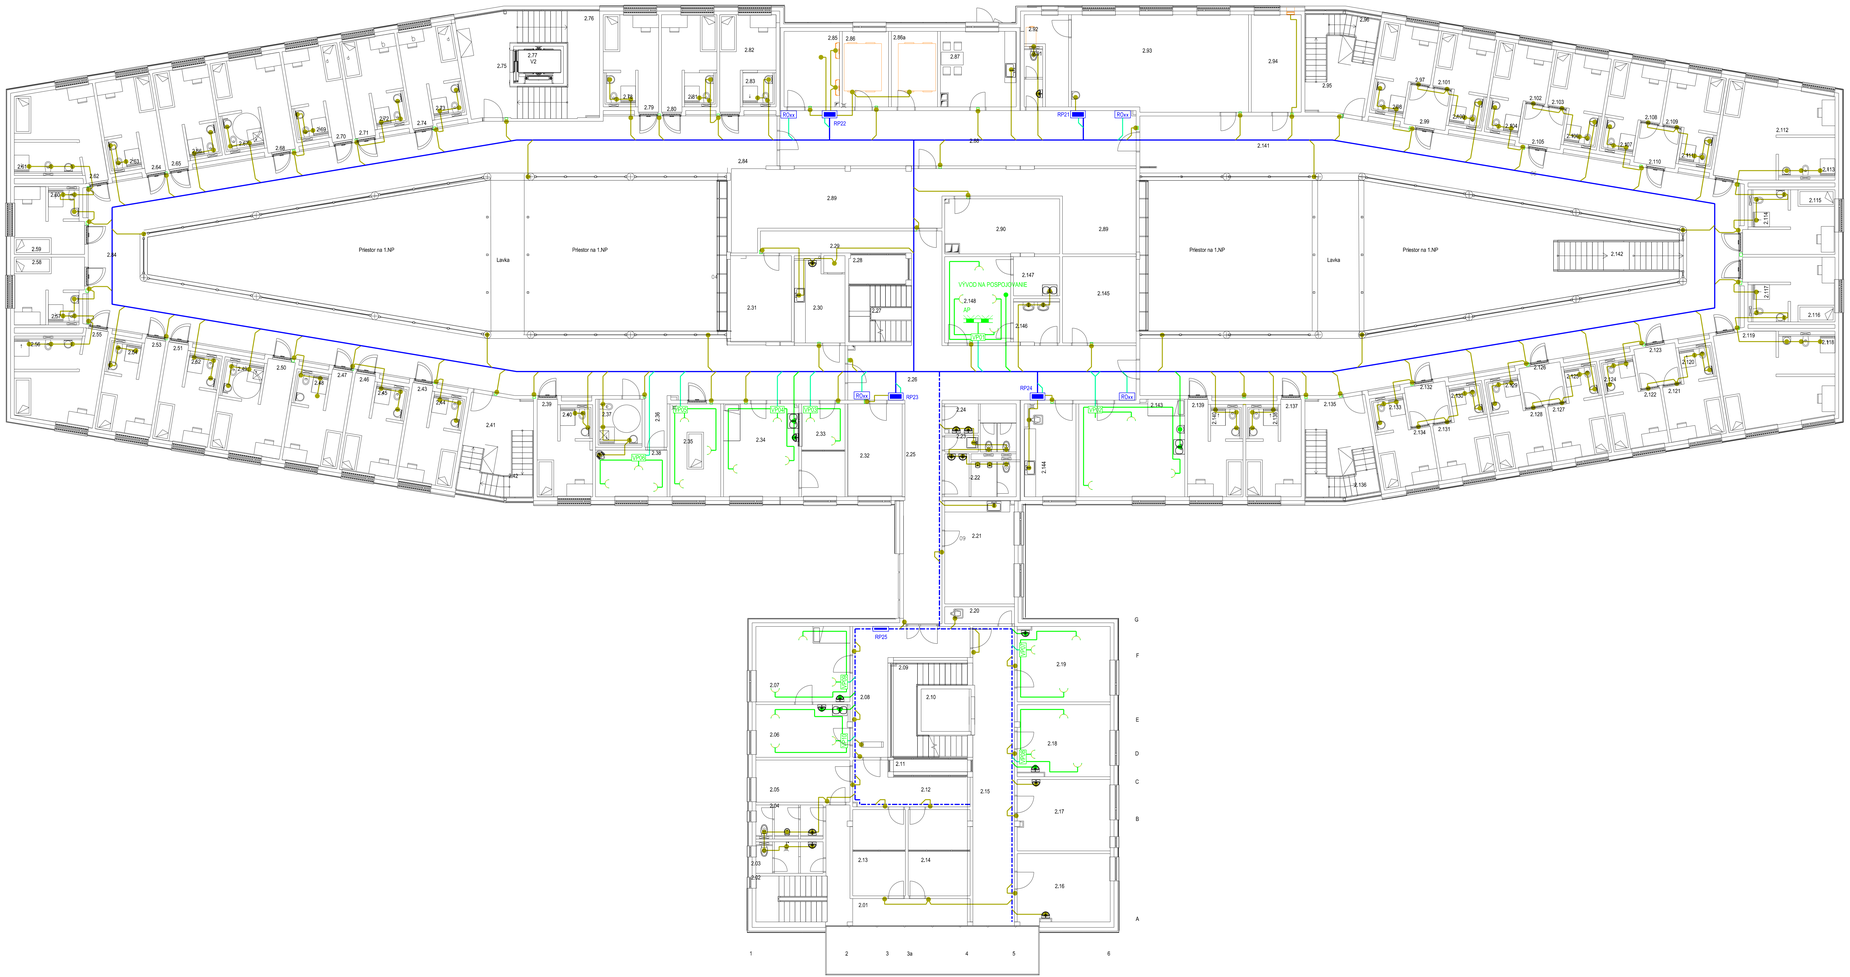

LEGENDA ÚČELU MIESTNOSTÍ

Číslo	Názov	Plocha	Cin podl.	Povrchová úprava podlahy	Povrchová úprava steny	Povrchová úprava stropu
2.01	Chodba schodiska	17,28 m²	P1	Protišmyková presná dlažba	Satinová omietka + maľba	Akustickotesná podhľadová
2.02	Schodisko	9,42 m²	P6	Protišmyková presná dlažba	Satinová omietka + maľba	Satinová omietka + maľba
2.03	WC-ŽeNy	6,21 m²	P7	Protišmyková presná dlažba	Satinová omietka + maľba, keramický obklad +m2350mm	Akustickotesná podhľadová
2.04	WC-MuŽi	6,21 m²	P7	Protišmyková presná dlažba	Satinová omietka + maľba, keramický obklad +m2350mm	Akustickotesná podhľadová
2.05	Kontajnerová nadstavba nákladnej	11,45 m²	P6	Vinylová podlaha	Satinová omietka + maľba	Satinová omietka + maľba
2.06	Sanitný kontajnerový modul	14,52 m²	P6	Vinylová podlaha	Satinová omietka + maľba	Satinová omietka + maľba
2.07	Kancelária lekár	20,77 m²	P6	Vinylová podlaha	Satinová omietka + maľba	Satinová omietka + maľba
2.08	Chodba	21,53 m²	P1	Protišmyková presná dlažba	Satinová omietka + maľba	Akustickotesná podhľadová
2.09	Schodisko	5,43 m²	P6	Protišmyková presná dlažba	Satinová omietka + maľba	Satinová omietka + maľba
2.10	Výťah	4,98 m²	-	-	-	-
2.11	Výťah	4,98 m²	-	-	-	-
2.12	Chodba	12,57 m²	P1	Protišmyková presná dlažba	Satinová omietka + maľba	Akustickotesná podhľadová
2.13	Recepčná nadstavba nákladnej	6,07 m²	P6	PVC	Satinová omietka + maľba	Satinová omietka + maľba
2.14	Recepčná nadstavba nákladnej	6,19 m²	P6	PVC	Satinová omietka + maľba	Satinová omietka + maľba
2.15	Chodba zamestnanci	39,23 m²	P1	Protišmyková presná dlažba	Satinová omietka + maľba	Akustickotesná podhľadová
2.16	Lekárska izba	16,72 m²	P6	Vinylová podlaha	Satinová omietka + maľba	Satinová omietka + maľba
2.17	Lekárska izba	16,56 m²	P6	Vinylová podlaha	Satinová omietka + maľba	Satinová omietka + maľba
2.18	Psychológ	19,22 m²	P6	Vinylová podlaha	Satinová omietka + maľba	Satinová omietka + maľba
2.19	Psychológ	20,30 m²	P6	Vinylová podlaha	Satinová omietka + maľba	Satinová omietka + maľba
2.20	Upratovačka	3,47 m²	P7	Protišmyková presná dlažba	Satinová omietka + maľba, keramický obklad +m2350mm	Akustickotesná podhľadová
2.21	Denná miestnosť	21,08 m²	P6	PVC	Satinová omietka + maľba	Satinová omietka + maľba
2.22	WC-MuŽi	7,92 m²	P7	Protišmyková presná dlažba	Satinová omietka + maľba, keramický obklad +m2350mm	Akustickotesná podhľadová
2.23	Upratovačka	1,98 m²	P7	Protišmyková presná dlažba	Satinová omietka + maľba, keramický obklad +m2350mm	Akustickotesná podhľadová
2.24	WC-ŽeNy	8,00 m²	P7	Protišmyková presná dlažba	Satinová omietka + maľba, keramický obklad +m2350mm	Akustickotesná podhľadová
2.25	Chodba	23,24 m²	P1	Protišmyková presná dlažba	Satinová omietka + maľba	Akustickotesná podhľadová
2.26	Chodba	46,16 m²	P1	Protišmyková presná dlažba	Satinová omietka + maľba	Akustickotesná podhľadová
2.27	Schodisko	10,37 m²	P6	Protišmyková presná dlažba	Satinová omietka + maľba	Satinová omietka + maľba
2.28	Svetlík	4,00 m²	-	-	-	-
2.29	Výtah na jedlo	1,05 m²	-	-	-	-
2.30	Pracovná izba	11,13 m²	P7	Protišmyková presná dlažba	Satinová omietka + maľba, keramický obklad +m2350mm	Akustickotesná podhľadová
2.31	Poznovacia miestnosť nadstavba	10,84 m²	P6	PVC	Satinová omietka + maľba	Satinová omietka + maľba
2.32	Hlučnosťová	14,79 m²	P6	PVC	Satinová omietka + maľba	Satinová omietka + maľba
2.33	Vestibul nadstavba nákladnej	11,92 m²	P12	Polyuretánový nátěr	Satinová omietka + maľba	Satinová omietka + maľba
2.34	Ošetrovňa	20,44 m²	P6	PVC	Satinová omietka + maľba	Satinová omietka + maľba
2.35	Izolačná miestnosť	13,03 m²	P12	Polyuretánový nátěr	Satinová omietka + maľba	Satinová omietka + maľba
2.36	Chodba	2,53 m²	P7	Protišmyková presná dlažba	Satinová omietka + maľba, keramický obklad +m2350mm	Akustickotesná podhľadová
2.37	Sprcha	6,14 m²	P7	Protišmyková presná dlažba	Satinová omietka + maľba, keramický obklad +m2350mm	Akustickotesná podhľadová
2.38	Izolačná miestnosť	8,62 m²	P12	Polyuretánový nátěr	Satinová omietka + špeciálny polymérny povrch	Satinová omietka + maľba
2.39	Izba	11,58 m²	P12	Polyuretánový nátěr	Satinová omietka + maľba	Satinová omietka + maľba
2.40	Hygiena	2,54 m²	P7	Protišmyková presná dlažba	Satinová omietka + maľba, keramický obklad +m2350mm	Akustickotesná podhľadová
2.41	Schodisko	11,32 m²	P6	Protišmyková presná dlažba	Satinová omietka + maľba	Satinová omietka + maľba
2.42	Schodisko	9,60 m²	P6	Protišmyková presná dlažba	Satinová omietka + maľba	Satinová omietka + maľba
2.43	Izba	11,35 m²	P12	Polyuretánový nátěr	Satinová omietka + maľba	Satinová omietka + maľba
2.44	Hygiena	2,57 m²	P7	Protišmyková presná dlažba	Satinová omietka + maľba, keramický obklad +m2350mm	Akustickotesná podhľadová
2.45	Hygiena	2,58 m²	P7	Protišmyková presná dlažba	Satinová omietka + maľba, keramický obklad +m2350mm	Akustickotesná podhľadová
2.46	Izba	11,35 m²	P12	Polyuretánový nátěr	Satinová omietka + maľba	Satinová omietka + maľba
2.47	Izba	11,35 m²	P12	Polyuretánový nátěr	Satinová omietka + maľba	Satinová omietka + maľba
2.48	Hygiena	2,58 m²	P7	Protišmyková presná dlažba	Satinová omietka + maľba, keramický obklad +m2350mm	Akustickotesná podhľadová
2.49	Hygiena	5,79 m²	P7	Protišmyková presná dlažba	Satinová omietka + maľba, keramický obklad +m2350mm	Akustickotesná podhľadová
2.50	Izba	14,24 m²	P12	Polyuretánový nátěr	Satinová omietka + maľba	Satinová omietka + maľba
2.51	Izba	11,35 m²	P12	Polyuretánový nátěr	Satinová omietka + maľba	Satinová omietka + maľba
2.52	Hygiena	2,57 m²	P7	Protišmyková presná dlažba	Satinová omietka + maľba, keramický obklad +m2350mm	Akustickotesná podhľadová
2.53	Izba	11,35 m²	P12	Polyuretánový nátěr	Satinová omietka + maľba	Satinová omietka + maľba
2.54	Hygiena	2,58 m²	P7	Protišmyková presná dlažba	Satinová omietka + maľba, keramický obklad +m2350mm	Akustickotesná podhľadová
2.55	izba	14,94 m²	P12	Polyuretánový nátěr	Satinová omietka + maľba	Satinová omietka + maľba
2.56	Hygiena	3,54 m²	P7	Protišmyková presná dlažba	Satinová omietka + maľba, keramický obklad +m2350mm	Akustickotesná podhľadová
2.57	Hygiena	2,58 m²	P7	Protišmyková presná dlažba	Satinová omietka + maľba, keramický obklad +m2350mm	Akustickotesná podhľadová
2.58	Izba	8,97 m²	P12	Polyuretánový nátěr	Satinová omietka + maľba	Satinová omietka + maľba
2.59	Izba	9,97 m²	P12	Polyuretánový nátěr	Satinová omietka + maľba	Satinová omietka + maľba
2.60	Hygiena	2,57 m²	P7	Protišmyková presná dlažba	Satinová omietka + maľba, keramický obklad +m2350mm	Akustickotesná podhľadová
2.61	Hygiena	5,63 m²	P7	Protišmyková presná dlažba	Satinová omietka + maľba, keramický obklad +m2350mm	Akustickotesná podhľadová
2.62	Hygiena	15,12 m²	P7	Protišmyková presná dlažba	Satinová omietka + maľba, keramický obklad +m2350mm	Akustickotesná podhľadová
2.63	Hygiena	2,58 m²	P7	Protišmyková presná dlažba	Satinová omietka + maľba, keramický obklad +m2350mm	Akustickotesná podhľadová
2.64	Izba	11,35 m²	P12	Polyuretánový nátěr	Satinová omietka + maľba	Satinová omietka + maľba
2.65	Izba	11,35 m²	P12	Polyuretánový nátěr	Satinová omietka + maľba	Satinová omietka + maľba
2.66	Hygiena	2,58 m²	P7	Protišmyková presná dlažba	Satinová omietka + maľba, keramický obklad +m2350mm	Akustickotesná podhľadová
2.67	Hygiena	3,78 m²	P7	Protišmyková presná dlažba	Satinová omietka + maľba, keramický obklad +m2350mm	Akustickotesná podhľadová
2.68	Izba	14,15 m²	P12	Polyuretánový nátěr	Satinová omietka + maľba	Satinová omietka + maľba
2.69	Hygiena	2,57 m²	P7	Protišmyková presná dlažba	Satinová omietka + maľba, keramický obklad +m2350mm	Akustickotesná podhľadová
2.70	Izba	11,35 m²	P12	Polyuretánový nátěr	Satinová omietka + maľba	Satinová omietka + maľba
2.71	Izba	11,35 m²	P12	Polyuretánový nátěr	Satinová omietka + maľba	Satinová omietka + maľba
2.72	Hygiena	2,58 m²	P7	Protišmyková presná dlažba	Satinová omietka + maľba, keramický obklad +m2350mm	Akustickotesná podhľadová
2.73	Hygiena	2,58 m²	P7	Protišmyková presná dlažba	Satinová omietka + maľba, keramický obklad +m2350mm	Akustickotesná podhľadová
2.74	Izba	11,35 m²	P12	Polyuretánový nátěr	Satinová omietka + maľba	Satinová omietka + maľba
2.75	Chodba schodiska	15,71 m²	P1	Protišmyková presná dlažba	Satinová omietka + maľba	Satinová omietka + maľba
2.76	Schodisko	16,60 m²	P6	Protišmyková presná dlažba	Satinová omietka + maľba	Satinová omietka + maľba
2.77	Výťah	3,00 m²	-	-	-	-

Číslo	Názov	Plocha	Cin podl.	Povrchová úprava podlahy	Povrchová úprava steny	Povrchová úprava stropu
2.78	Hygiena	2,58 m²	P7	Protišmyková presná dlažba	Satinová omietka + maľba, keramický obklad +m2350mm	Akustickotesná podhľadová
2.79	Izba	11,35 m²	P12	Polyuretánový nátěr	Satinová omietka + maľba	Satinová omietka + maľba
2.80	Izba	11,35 m²	P12	Polyuretánový nátěr	Satinová omietka + maľba	Satinová omietka + maľba
2.81	Hygiena	2,58 m²	P7	Protišmyková presná dlažba	Satinová omietka + maľba, keramický obklad +m2350mm	Akustickotesná podhľadová
2.82	Izba	11,35 m²	P12	Polyuretánový nátěr	Satinová omietka + maľba	Satinová omietka + maľba
2.83	Hygiena	2,58 m²	P7	Protišmyková presná dlažba	Satinová omietka + maľba, keramický obklad +m2350mm	Akustickotesná podhľadová
2.84	Chodba s bimsu	27,21 m²	P1,P14	Protišmyková presná dlažba / Pestovateľská vrstva	Satinová omietka + maľba	Satinová omietka + maľba
2.85	Servisnýý	5,07 m²	P1	Vulcan PVC	Satinová omietka + maľba	Satinová omietka + maľba
2.86	Strojovňa VZT	15,23 m²	P7	Protišmyková presná dlažba	Satinová omietka + maľba	Satinová omietka + maľba
2.86a	Technické nástavbové	10,23 m²	P7	Protišmyková presná dlažba	Satinová omietka + maľba	Akustickotesná podhľadová
2.87	Denná miestnosť s vstupom ZVJS	16,79 m²	P7	Protišmyková presná dlažba	Satinová omietka + maľba	Satinová omietka + maľba
2.88	Chodba	10,07 m²	P7	Protišmyková presná dlažba	Satinová omietka + maľba	Akustickotesná podhľadová
2.89	Poznovacia ZVJS	420,09 m²	P6	PVC	Satinová omietka + maľba	Satinová omietka + maľba
2.90	Operačná miestnosť	19,91 m²	P6	Vinylová podlaha	Satinová omietka + maľba	Satinová omietka + maľba
2.91	WC	3,10 m²	P7	Protišmyková presná dlažba	Satinová omietka + maľba, keramický obklad +m2350mm	Akustickotesná podhľadová
2.92	Sterilné miesto pre nástroje	6,12 m²	P7	Protišmyková presná dlažba	Satinová omietka + maľba, keramický obklad +m2350mm	Akustickotesná podhľadová
2.93	Inspekčná miestnosť	40,64 m²	P12	Polyuretánový nátěr	Satinová omietka + maľba	Satinová omietka + maľba
2.94	Fyzioterapia	16,28 m²	P12	Polyuretánový nátěr	Satinová omietka + maľba	Satinová omietka + maľba
2.95	Chodba schodiska	10,23 m²	P7	Protišmyková presná dlažba	Satinová omietka + maľba	Satinová omietka + maľba
2.96	Schodisko	8,65 m²	P6	Protišmyková presná dlažba	Satinová omietka + maľba	Satinová omietka + maľba
2.97	Izba	9,02 m²	P12	Polyuretánový nátěr	Satinová omietka + maľba	Satinová omietka + maľba
2.98	Hygiena	2,57 m²	P7	Protišmyková presná dlažba	Satinová omietka + maľba, keramický obklad +m2350mm	Akustickotesná podhľadová
2.99	Predsieň	4,79 m²	P12	Polyuretánový nátěr	Satinová omietka + maľba	Satinová omietka + maľba
2.100	Hygiena	2,67 m²	P7	Protišmyková presná dlažba	Satinová omietka + maľba, keramický obklad +m2350mm	Akustickotesná podhľadová
2.101	Izba	9,02 m²	P12	Polyuretánový nátěr	Satinová omietka + maľba	Satinová omietka + maľba
2.102	Izba	9,02 m²	P12	Polyuretánový nátěr	Satinová omietka + maľba	Satinová omietka + maľba
2.103	Izba	9,02 m²	P12	Polyuretánový nátěr	Satinová omietka + maľba	Satinová omietka + maľba
2.104	Hygiena	2,67 m²	P7	Protišmyková presná dlažba	Satinová omietka + maľba, keramický obklad +m2350mm	Akustickotesná podhľadová
2.105	Predsieň	4,79 m²	P12	Polyuretánový nátěr	Satinová omietka + maľba	Satinová omietka + maľba
2.106	Hygiena	2,67 m²	P7	Protišmyková presná dlažba	Satinová omietka + maľba, keramický obklad +m2350mm	Akustickotesná podhľadová
2.107	Hygiena	2,67 m²	P7	Protišmyková presná dlažba	Satinová omietka + maľba, keramický obklad +m2350mm	Akustickotesná podhľadová
2.108	Izba	9,02 m²	P12	Polyuretánový nátěr	Satinová omietka + maľba	Satinová omietka + maľba
2.109	Izba	9,02 m²	P12	Polyuretánový nátěr	Satinová omietka + maľba	Satinová omietka + maľba
2.110	Predsieň	4,80 m²	P12	Polyuretánový nátěr	Satinová omietka + maľba	Satinová omietka + maľba
2.111	Hygiena	2,67 m²	P7	Protišmyková presná dlažba	Satinová omietka + maľba, keramický obklad +m2350mm	Akustickotesná podhľadová
2.112	Izba	23,15 m²	P12	Polyuretánový nátěr	Satinová omietka + maľba	Satinová omietka + maľba
2.113	Hygiena	5,87 m²	P7	Protišmyková presná dlažba	Satinová omietka + maľba, keramický obklad +m2350mm	Akustickotesná podhľadová
2.114	Hygiena	3,82 m²	P7	Protišmyková presná dlažba	Satinová omietka + maľba, keramický obklad +m2350mm	Akustickotesná podhľadová
2.115	Izba	11,31 m²	P12	Polyuretánový nátěr	Satinová omietka + maľba	Satinová omietka + maľba
2.116	Izba	11,31 m²	P12	Polyuretánový nátěr	Satinová omietka + maľba	Satinová omietka + maľba
2.117	Hygiena	3,82 m²	P7	Protišmyková presná dlažba	Satinová omietka + maľba, keramický obklad +m2350mm	Akustickotesná podhľadová
2.118	Hygiena	5,25 m²	P7	Protišmyková presná dlažba	Satinová omietka + maľba, keramický obklad +m2350mm	Akustickotesná podhľadová
2.119	Izba	23,23 m²	P12	Polyuretánový nátěr	Satinová omietka + maľba	Satinová omietka + maľba
2.120	Hygiena	2,67 m²	P7	Protišmyková presná dlažba	Satinová omietka + maľba, keramický obklad +m2350mm	Akustickotesná podhľadová
2.121	Izba	9,02 m²	P12	Polyuretánový nátěr	Satinová omietka + maľba	Satinová omietka + maľba
2.122	Izba	9,02 m²	P12	Polyuretánový nátěr	Satinová omietka + maľba	Satinová omietka + maľba
2.123	Predsieň	4,80 m²	P12	Polyuretánový nátěr	Satinová omietka + maľba	Satinová omietka + maľba
2.124	Hygiena	2,67 m²	P7	Protišmyková presná dlažba	Satinová omietka + maľba, keramický obklad +m2350mm	Akustickotesná podhľadová
2.125	Hygiena	2,67 m²	P7	Protišmyková presná dlažba	Satinová omietka + maľba, keramický obklad +m2350mm	Akustickotesná podhľadová
2.126	Predsieň	4,80 m²	P12	Polyuretánový nátěr	Satinová omietka + maľba	Satinová omietka + maľba
2.127	Izba	9,02 m²	P12	Polyuretánový nátěr	Satinová omietka + maľba	Satinová omietka + maľba
2.128	Izba	9,02 m²	P12	Polyuretánový nátěr	Satinová omietka + maľba	Satinová omietka + maľba
2.129	Hygiena	2,67 m²	P7	Protišmyková presná dlažba	Satinová omietka + maľba, keramický obklad +m2350mm	Akustickotesná podhľadová
2.130	Hygiena	2,67 m²	P7	Protišmyková presná dlažba	Satinová omietka + maľba, keramický obklad +m2350mm	Akustickotesná podhľadová
2.131	Izba	9,02 m²	P12	Polyuretánový nátěr	Satinová omietka + maľba	Satinová omietka + maľba
2.132	Predsieň	4,37 m²	P12	Polyuretánový nátěr	Satinová omietka + maľba	Satinová omietka + maľba
2.133	Hygiena	2,67 m²	P7	Protišmyková presná dlažba	Satinová omietka + maľba, keramický obklad +m2350mm	Akustickotesná podhľadová
2.134	Izba	8,99 m²	P12	Polyuretánový nátěr	Satinová omietka + maľba	Satinová omietka + maľba
2.135	Chodba schodiska	10,23 m²	P7	Protišmyková presná dlažba	Satinová omietka + maľba	Satinová omietka + maľba
2.136	Schodisko	9,08 m²	P6	Protišmyková presná dlažba	Satinová omietka + maľba	Satinová omietka + maľba
2.137	Izba	11,32 m²	P12	Polyuretánový nátěr	Satinová omietka + maľba	Satinová omietka + maľba
2.138	Hygiena	2,58 m²	P7	Protišmyková presná dlažba	Satinová omietka + maľba, keramický obklad +m2350mm	Akustickotesná podhľadová
2.139	Izba	11,32 m²	P12	Polyuretánový nátěr	Satinová omietka + maľba	Satinová omietka + maľba
2.140	Hygiena	2,58 m²	P7	Protišmyková presná dlažba	Satinová omietka + maľba, keramický obklad +m2350mm	Akustickotesná podhľadová
2.141	Chodba s bimsu	227,29 m²	P1,P14	Protišmyková presná dlažba / Pestovateľská vrstva	Satinová omietka + maľba	Satinová omietka + maľba
2.142	Schodisko	11,34 m²	P15	Poterová	Satinová omietka + maľba	Satinová omietka + maľba
2.143	Výtahová	26,05 m²	P6	PVC	Satinová omietka + maľba	Satinová omietka + maľba
2.144	Čistiaca miestnosť	13,68 m²	P6	PVC	Satinová omietka + maľba	Satinová omietka + maľba
2.145	Prípravná miestnosť - nadstavba	16,29 m²	P6	PVC	Satinová omietka + maľba	Satinová omietka + maľba
2.146	Prípravná kancelária	5,30 m²	P7	Protišmyková presná dlažba	Satinová omietka + maľba	Satinová omietka + maľba
2.147	Úložisko nástrojov	3,31 m²	P7	Protišmyková presná dlažba	Satinová omietka + maľba	Satinová omietka + maľba
2.148	Zámková miestnosť	16,67 m²	P11	Vulcan PVC	Satinová omietka + maľba	Satinová omietka + maľba

Legenda elektrických značiek

- Káblová trasa tvorená žiľovom lišty KWS 250/100
- Spoločná káblová trasa vedená pod omietku / nad podhľadom
- Vodič medený 1-CHKE-R 25z2
- Vodič medený 1-CHKE-R 10z2
- Vodič medený 1-CHKE-R 6z2
- Bod pripojenia
- UVOD - Vyrovnávací zbernica
- Dvojnásobná zásuvka pokiaľ možno pri ochranné pospojovanie
- AP - Antistatická podlaha

Tendrová dokumentácia slúži pre výber zhotoviteľa a nesluží na realizáciu stavby!!!
Jednotlivé položky vo výkaze výmer a rozpočte sa môžu líšiť po dopracovaní realizačného projektu!!

ROZVODNÁ SIEŤ :
3/N/PE AC 400/230V 50Hz, TN-S

Ing. Jozef Gonos	AUTOR:	ZODPOVEDNÝ PROJEKTANT:	Ing. Jozef Gonos
Ing. Viktor Krúna	VYPRACOVAL:		
Ovládanie 7 MCHÁLOVÁ 071 01	STAVBA: DETENČNÝ ÚSTAV HRONOVCE	MIESTO STAVBY: Obec Hronovce, k.ú. Domaňa, pl. 2611/1, 2622/2, 2622/3, 2621/1, 2621/2,2621/3,2621/4, 2621/5, 2622/1, 2622/2, 2622/3, 2622/4, 2622/5, 2622/6, 2622/7, 2622/8, 2622/9, 2622/10,2622/11, 2622/12,2622/13, 2622/14, 2622/15, 2622/16, 2622/17, 2622/18, 2622/19, 2622/20, 2622/21, 2576/1, 2576/2, 2576/3, k.ú. Čajkovce, p.č. 2257/4, 2257/5, 2257/6, 2257/839, 2257/