SO-01

VYKRES TVARU HLBKOVYCH ZAKLADOV- PILOT

PODORYS

M 1:100

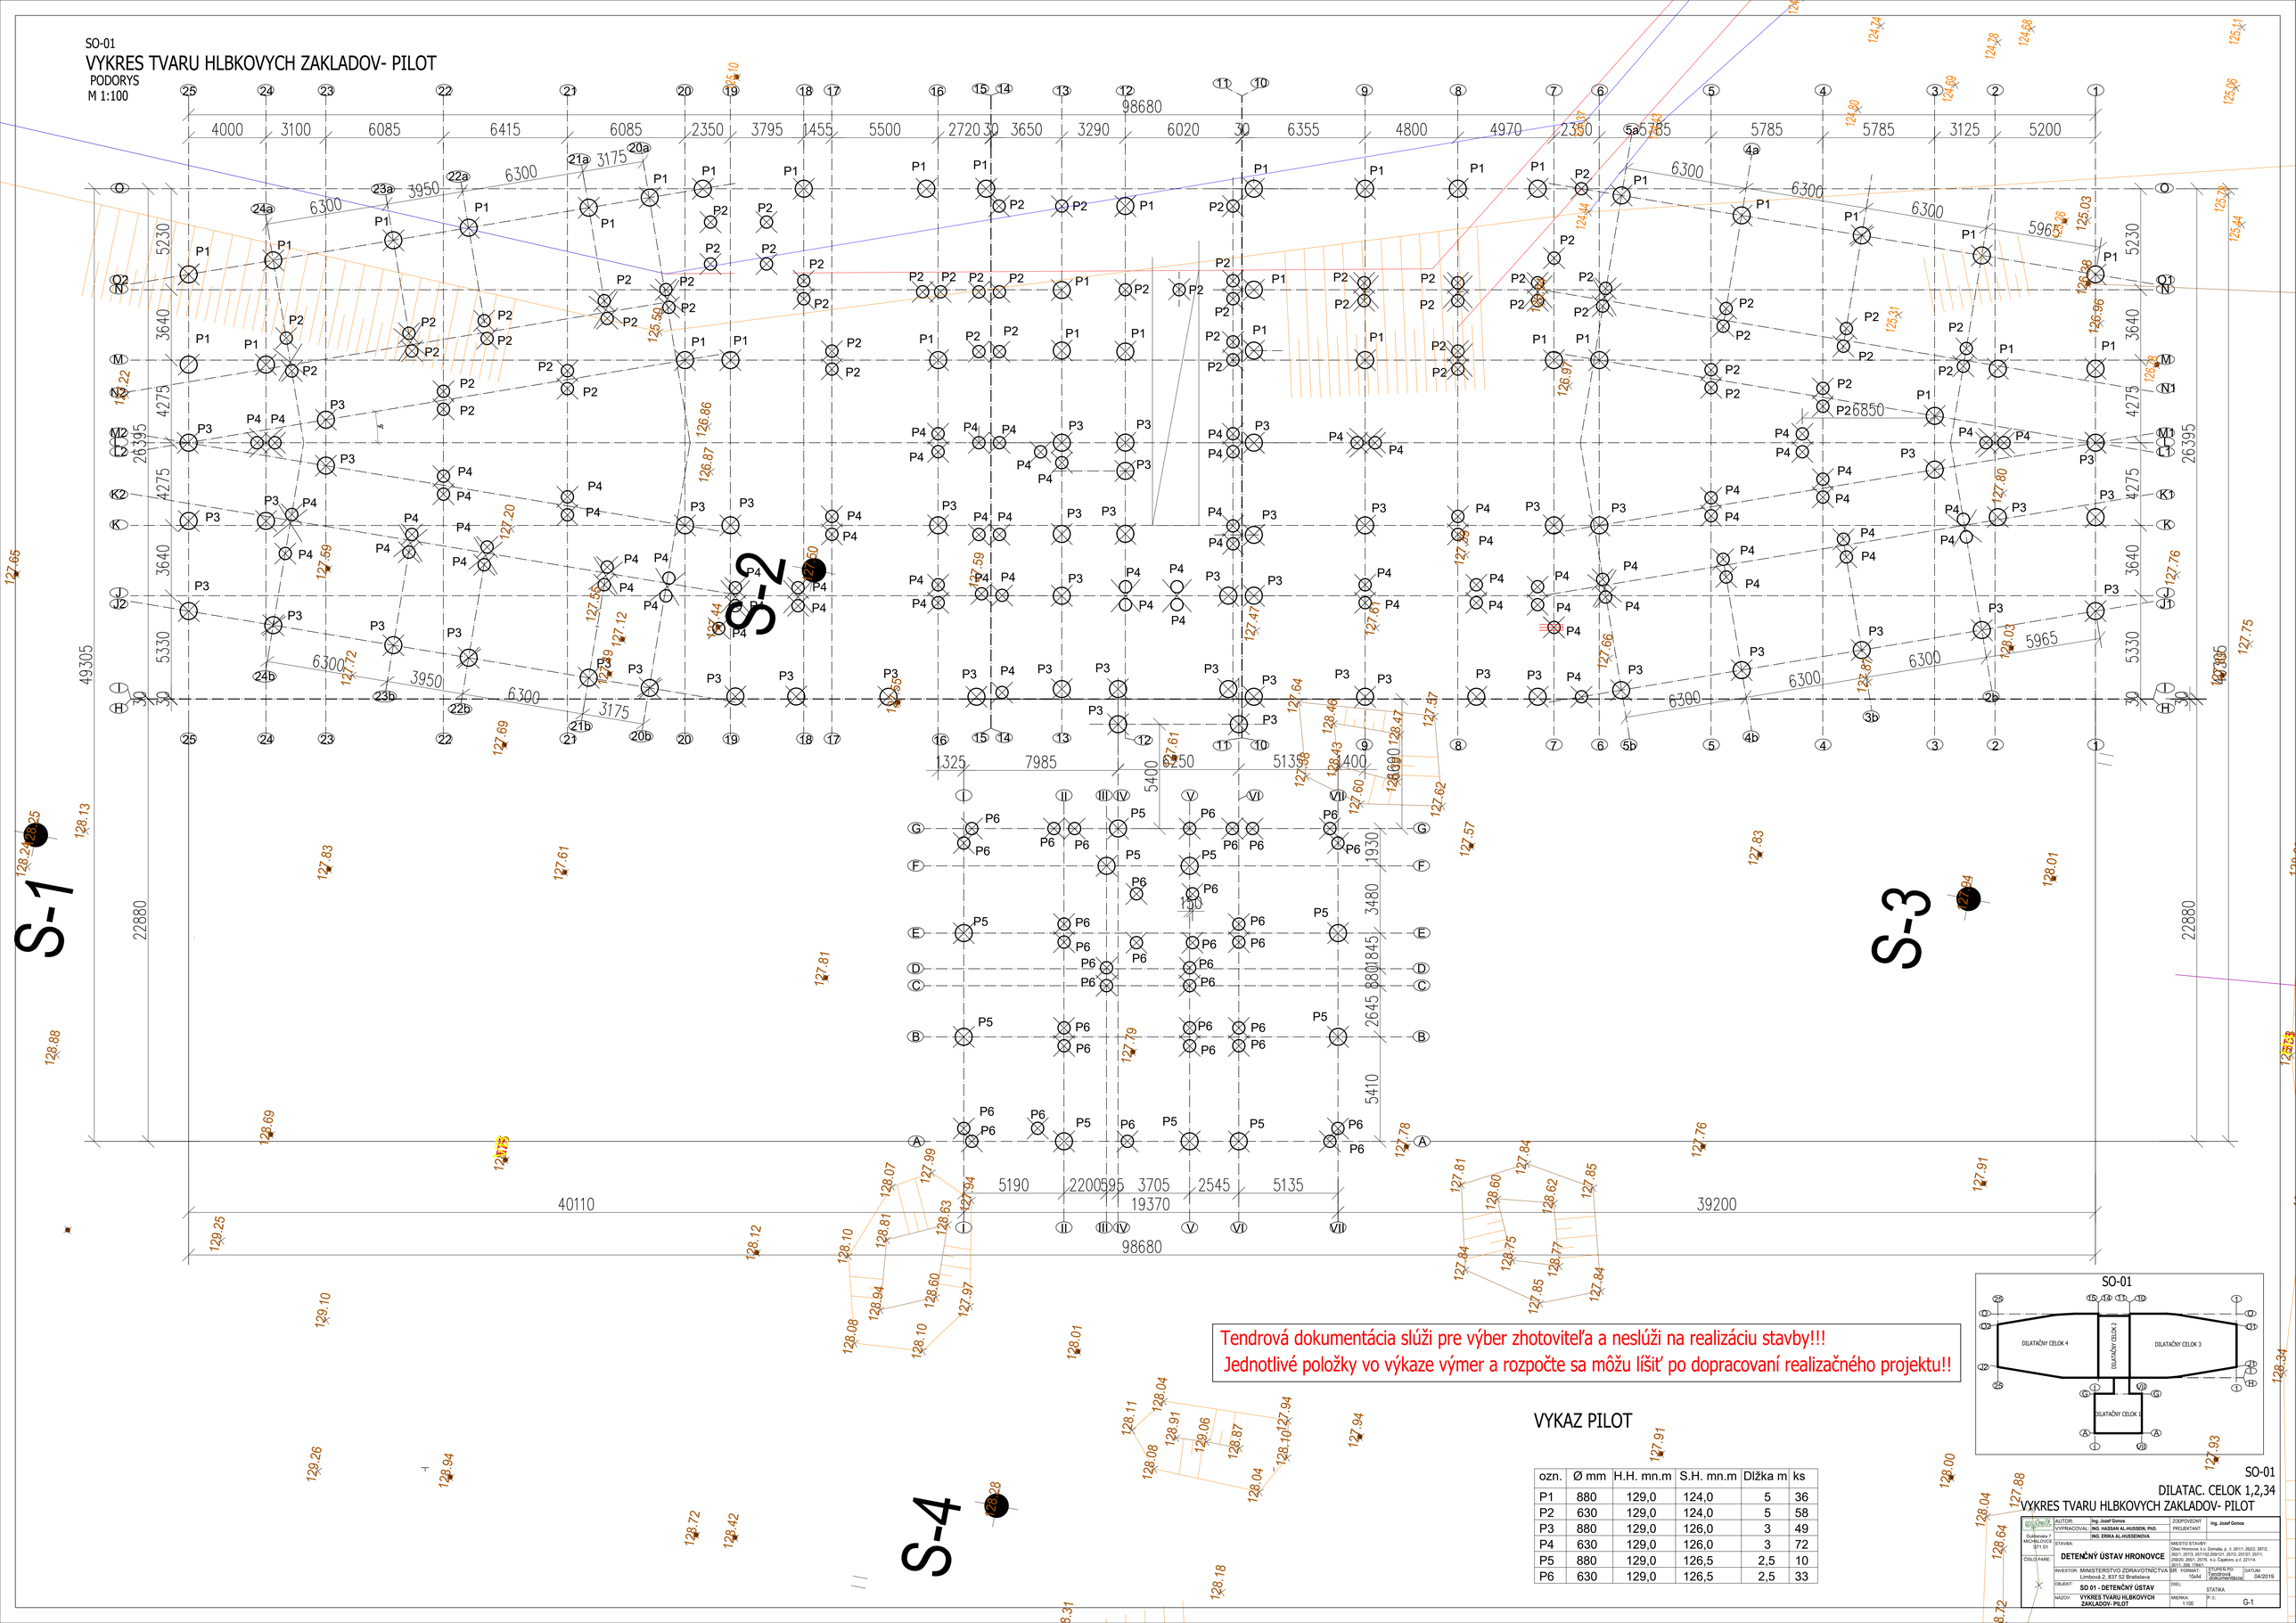

VYKAZ PILOT

ozn.	Ø mm	H.H. mn.m	S.H. mn.m	Dĺžka m	ks
P1	880	129,0	124,0	5	36
P2	630	129,0	124,0	5	58
P3	880	129,0	126,0	3	49
P4	630	129,0	126,0	3	72
P5	880	129,0	126,5	2,5	10
P6	630	129,0	126,5	2,5	33

SO-01

DILATAC. CELOK 1,2,34

VYKRES TVARU HLBKOVYCH ZAKLADOV- PILOT

AUTOR:	Ing. Jozef Gonos	ZODPOVEDNÝ PROJEKTANT:	Ing. Jozef Gonos
VYPRACOVAL:	ING. HASSAN AL-HUSSEIN, PhD.		
	ING. ERIKA AL-HUSSEINOVA		
STAVBA:	DETENČNÝ ÚSTAV HRONOVCE	MIESTO STAVBY:	Obec Hronovce, k.ú. Domaša, p. č. 2631, 2632, 2672, 2621, 2573, 2571/2,2591/21, 2572, 2573/7, 2571, 2592/2, 2591, 2576, k.ú. Čajkovce, p.č. 2211/4, 2211/1, 2211/2
ČÍSLO PARC.		FORMÁT:	10xA4
INVESTOR:	MINISTERSTVO ZDRAVOTNÍCTVA SR, Limbová 2, 837 52 Bratislava	STUPEŇ PD:	Tendrová dokumentácia
		DÁTUM:	04/2019
OBJEKT:	SO 01 - DETENČNÝ ÚSTAV	ČIEL:	STATIKA
NÁZOV:	VYKRES TVARU HLBKOVYCH ZAKLADOV- PILOT	MIERKA:	1:100
		P. č.	G-1