SO-01

VYKRES TVARU ZAKLADOV- ZAKLADOVE TRAMY, PATKY

PODORYS

M 1:100

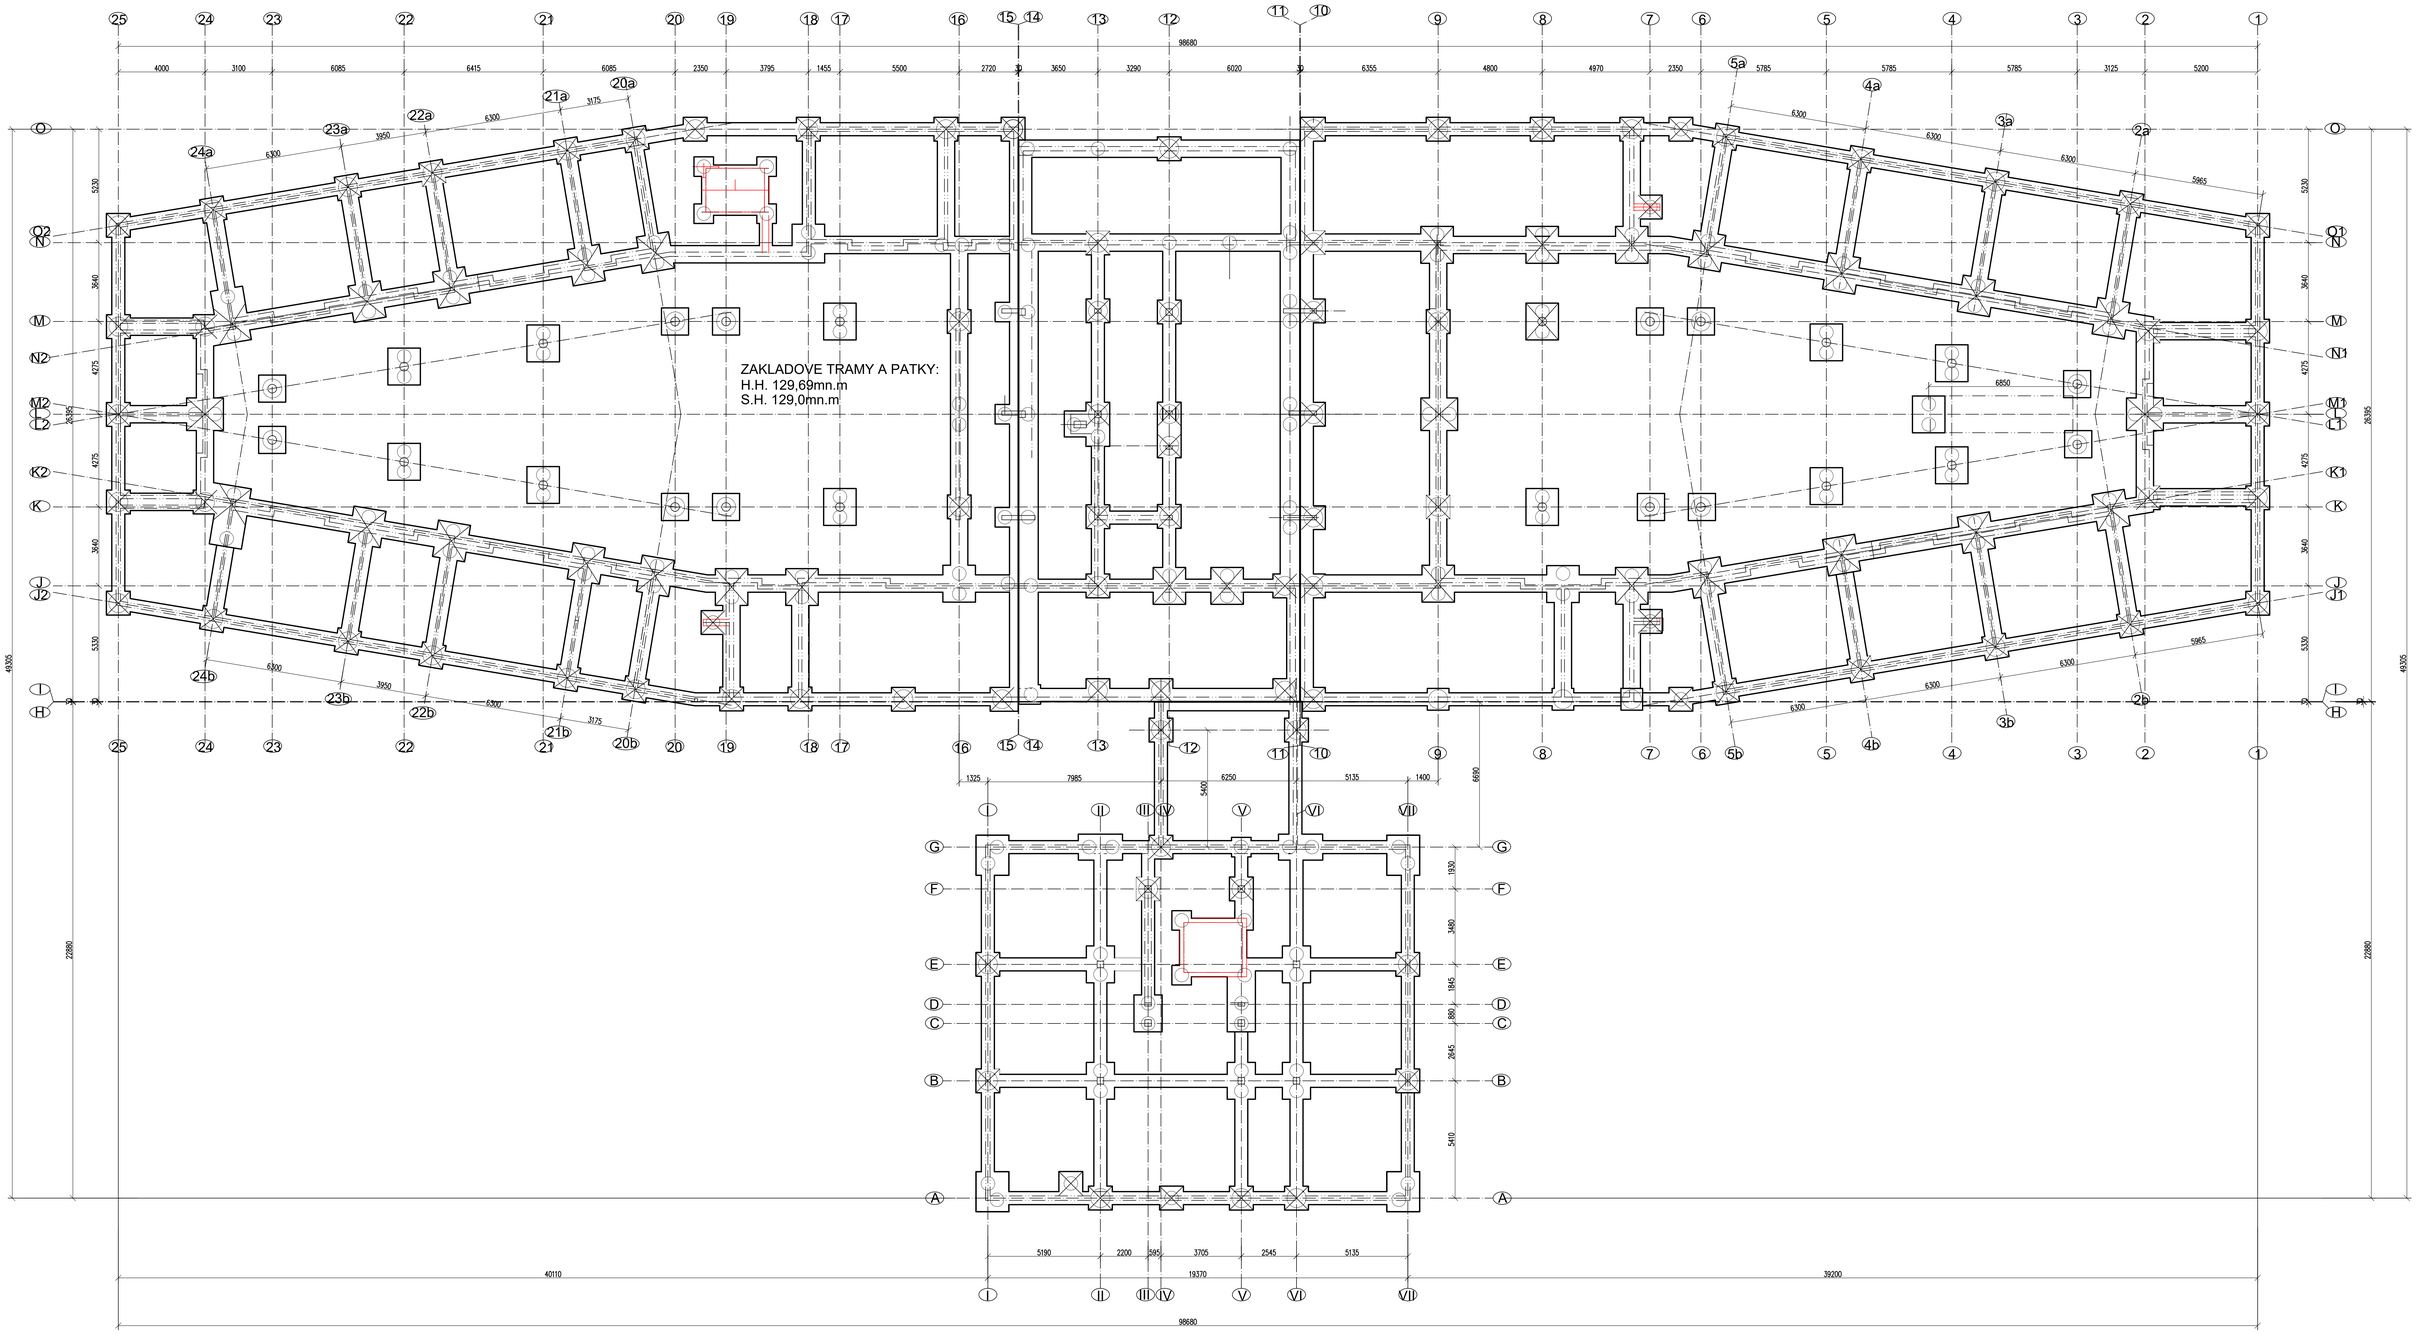

Tendrová dokumentácia slúži pre výber zhotoviteľa a neslúži na realizáciu stavby!!!
Jednotlivé položky vo výkaze výmer a rozpočte sa môžu líšiť po dopracovaní realizačného projektu!!

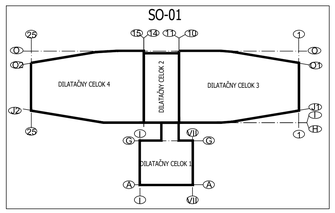

POZNAMKY

ZAKLADOVE TRAMY A PATKY:
HORNA HRANA 129,69mn.m UROVEN S DOSKOU -0,310m
SPODNA HRANA 129,0mn.m ČO JE -1,00m

DILATAC. CELOK 1,2,34

VYKRES TVARU ZAKLADOV- ZAKLADOVE TRAMY, PATKY

ing.arch. Dušanka Z. MICHALOVIČ 071 01	AUTOR:	Ing. Jozef Gonos	ZODPOVEDNÝ PROJEKTANT:	Ing. Jozef Gonos
	VYPRACOVAL:	ING. HASSAN AL-HUSSEIN, PhD.		
		ING. ERIKA AL-HUSSEINOVA		
ČÍSLO PARE:	STAVBA:	DETENČNÝ ÚSTAV HRONOVCE	MIESTO STAVBY: Obec Hronovce, k.ú. Domaša, p. č. 2611, 2632, 2812, 2820/1, 2820/2, 2821/2, 2821/3, 2821/4, 2821/5, 2821/6,2291/1, 2812, 2572/1, 2572/2,2291/1, 2572/3, k.ú. Čajkovce, p.č. 2214, 2215, 206, 1736/1,	
	INVESTOR:	MINISTERSTVO ZDRAVOTNÍCTVA SR Limbová 2, 837 52 Bratislava	ŠTUPEŇ PD: Tendrová dokumentácia	FORMÁT: 10xA4 / DÁTUM: 04/2019
	OBJEKT:	SO 01 - DETENČNÝ ÚSTAV	ČIASTKA:	
	NÁZOV:	VYKRES TVARU ZAKLADOV- ZAKLADOVE TRAMY, PATKY	MIERKA: 1:100	P. č. G-2