


Tendrová dokumentácia slúži pre výber zhotoviteľa a neslúži na realizáciu stavby!!!
 Jednotlivé položky vo výkaze výmer a rozpočte sa môžu líšiť po dopracovaní realizačného projektu!!!

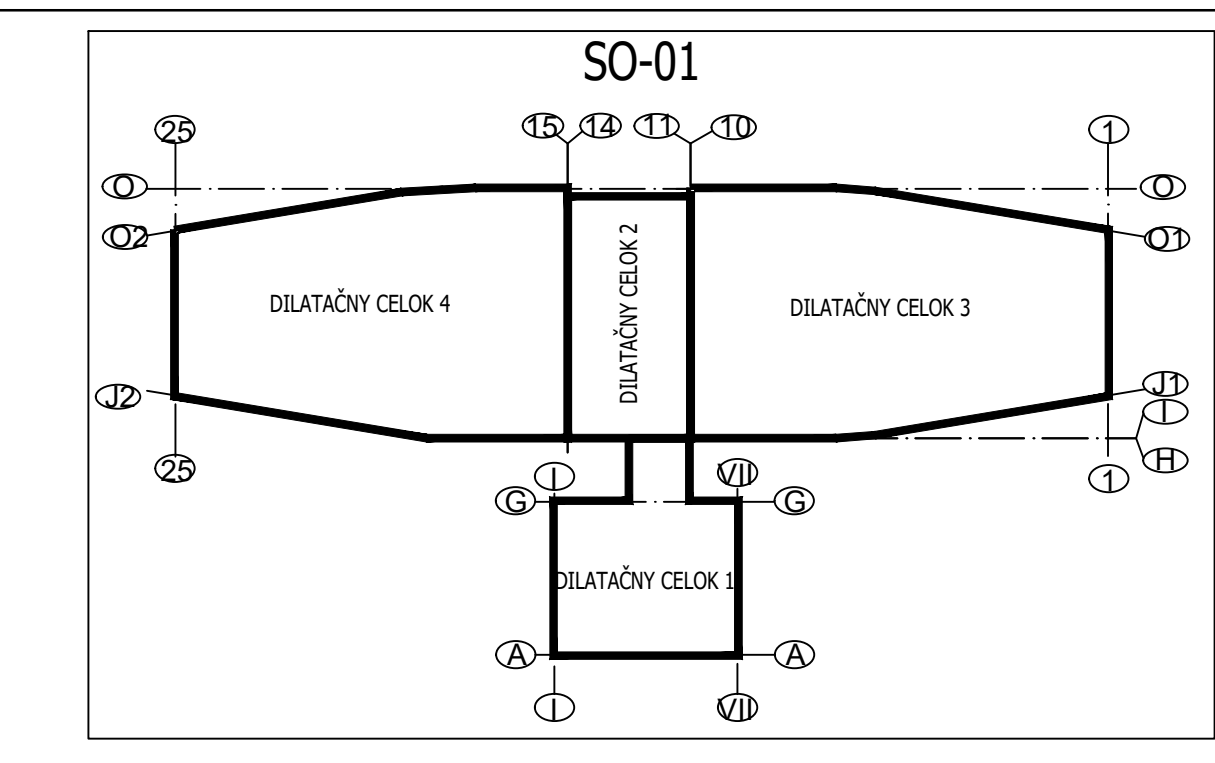

KRYTIE VYSTUŽE 20mm
 BETON C25/30
 VYSTUŽ. A, B500

DILATAC. CELOK 1,2,3,4
 VYKRES TVARU INP SO-01

AUTOR Ing. Jozef Gónes	ZODPOVEDNÝ PROJEKTANT Ing. Jozef Gónes
VYPRACOVÁVATEL ING. NASSAN AL-HESEBINA	PROJEKTANT Ing. Jozef Gónes
INVESTOR MINISTERSTVO ZDRAVOTNÍCTVA L'ubov'az 2, 837 52 Bratislava	DÁTUM 04/2019
NÁZEV VYKRES TVARU INP	MIERKA 1:100