
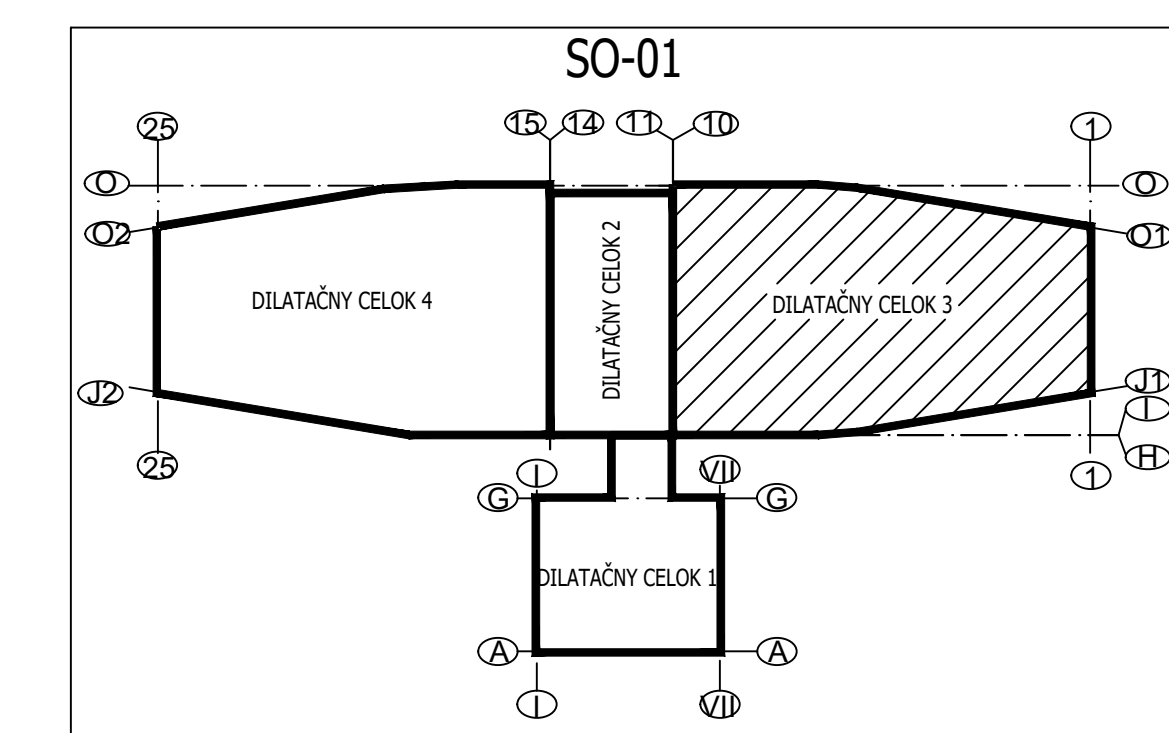


Tendrová dokumentácia slúži pre výber zhotoviteľa a neslúži na realizáciu stavby!!!
 Jednotlivé položky vo výkaze výmer a rozpočte sa môžu líšiť po dopracovaní realizačného projektu!!!

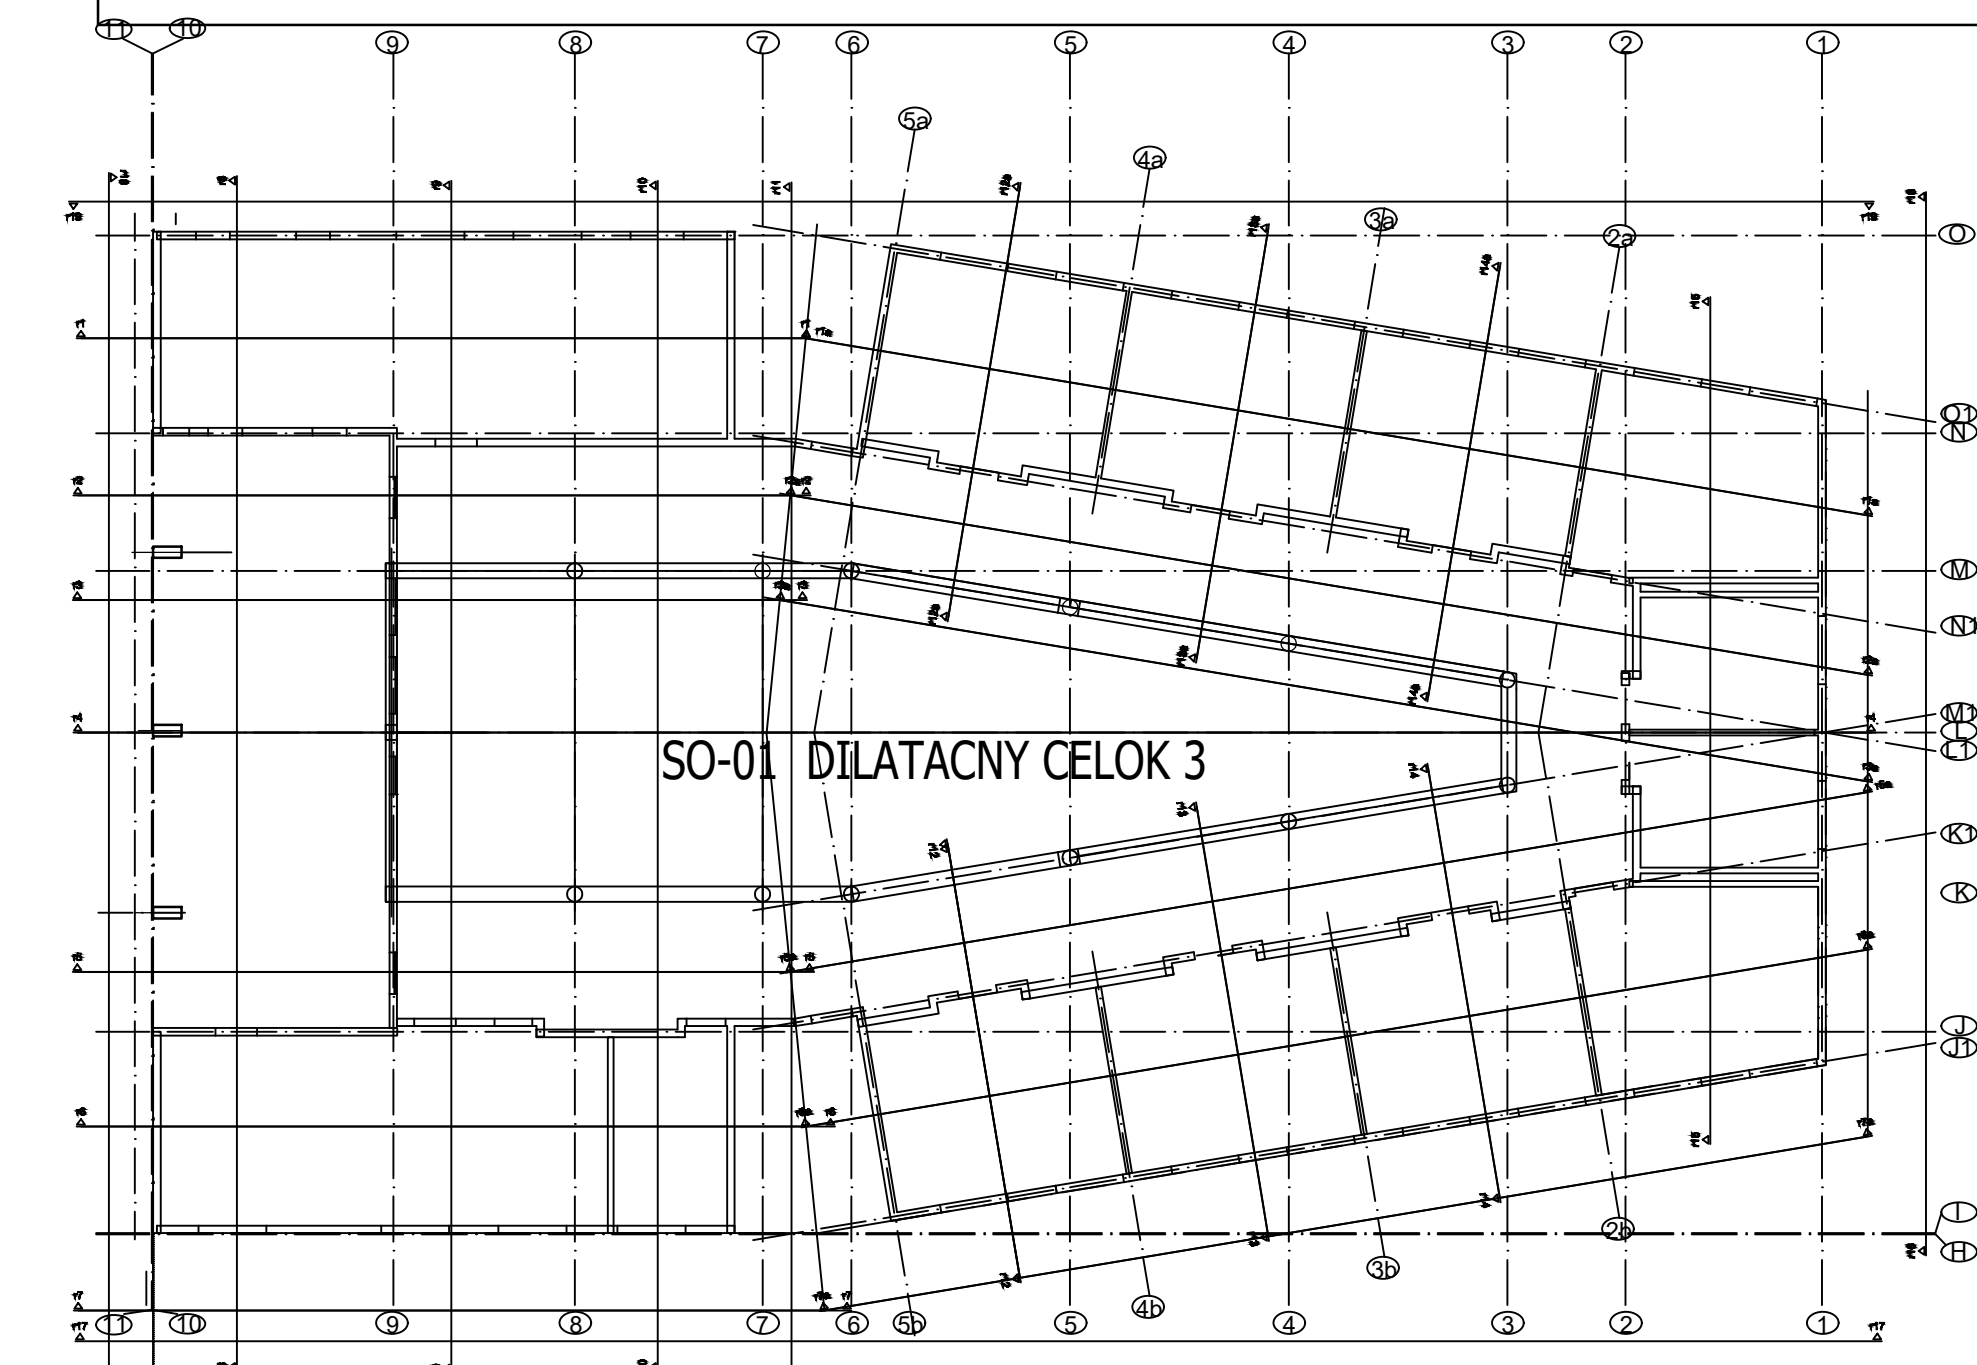

SO-01 DILATAČNY CELOK 3
 REZY R7,12, 13, 14, 15, 16, 17, 18, 19

AUTOR: Ing. Jozef Gónos VYPRACOVÁVAČ: Ing. HASAN AL-HADJEDEN, PhD. MCHM/DVČP: 071 01 STAVBA: DĚTENÝ ÚSTAV HRONOVCE INVESTOR: MINISTERSTVO ZDRAVOTNÍCTVA Liptovská 2, 837 52 Bratislava DOKUMENT: SO-01 - DĚTENÝ ÚSTAV REZY R7,12, 13, 14, 15, 16, 17, 18, 19	ZODPOVEDNÝ PROJEKTANT: Ing. Jozef Gónos Miesto stavby: Stará Ľubovňa II, Parcela: 6, 0.3811.1802.2870 Rež. 2013, 2014, 2014ZD, 2017, 2012, 2027, 2021, 2025, 2026, 2028, 1.4. Číslo: 6.4.2.014 STAVBA: DĚTENÝ ÚSTAV HRONOVCE STUPNEŇ: I DÁTUM: 04/2019 MIERKA: 1:100 Č.Č.: G-9 2
---	---