


Číslo	Názov	Plocha	Číslo	Názov	Plocha	Číslo	Názov	Plocha
2.01	Chodba návštevy	16.11 m ²	2.51	Izba	11.55 m ²	2.103	Izba	9.02 m ²
2.02	Schodisko	9.40 m ²	2.52	Hygiena	2.57 m ²	2.104	Hygiena	2.67 m ²
2.03	WC - Ženy	6.71 m ²	2.53	Izba	11.55 m ²	2.105	Predsieň	4.76 m ²
2.04	WC - Muži	6.72 m ²	2.54	Hygiena	2.58 m ²	2.106	Hygiena	2.67 m ²
2.05	Kontaktná návštevná miestnosť	11.61 m ²	2.55	Izba	14.94 m ²	2.107	Hygiena	2.67 m ²
2.06	Sestra konziliárneho lekára	14.30 m ²	2.56	Hygiena	5.64 m ²	2.108	Izba	9.02 m ²
2.07	Konziliárny lekár	20.77 m ²	2.57	Hygiena	2.58 m ²	2.109	Izba	9.02 m ²
2.08	Chodba	21.53 m ²	2.58	Izba	9.97 m ²	2.110	Predsieň	4.80 m ²
2.09	Schodisko	14.91 m ²	2.59	Izba	9.97 m ²	2.111	Hygiena	2.67 m ²
2.10	Výťah	5.98 m ²	2.60	Hygiena	2.57 m ²	2.112	Izba	23.19 m ²
2.11	Svetlík	4.02 m ²	2.61	Hygiena	5.63 m ²	2.113	Hygiena	6.25 m ²
2.12	Chodba	12.21 m ²	2.62	Hygiena	15.12 m ²	2.114	Hygiena	3.82 m ²
2.13	Bezkontaktná návštevná miestnosť	13.31 m ²	2.63	Hygiena	2.57 m ²	2.115	Izba	11.91 m ²
2.14	Bezkontaktná návštevná miestnosť	15.60 m ²	2.64	Izba	11.55 m ²	2.116	Izba	11.91 m ²
2.15	Chodba zamestnanci	35.69 m ²	2.65	Izba	11.55 m ²	2.117	Hygiena	3.82 m ²
2.16	Lekárska izba	18.55 m ²	2.66	Hygiena	2.58 m ²	2.118	Hygiena	6.25 m ²
2.17	Lekárska izba	19.34 m ²	2.67	Hygiena	3.76 m ²	2.119	Izba	23.21 m ²
2.18	Psychológ	19.22 m ²	2.68	Izba	14.19 m ²	2.120	Hygiena	2.67 m ²
2.19	Psychológ	20.39 m ²	2.69	Hygiena	2.57 m ²	2.121	Izba	9.02 m ²
2.20	Upratovačka	3.47 m ²	2.70	Izba	11.55 m ²	2.122	Izba	9.02 m ²
2.21	Denná miestnosť	21.05 m ²	2.71	Izba	11.55 m ²	2.123	Predsieň	4.85 m ²
2.22	WC - Muži	7.92 m ²	2.72	Hygiena	2.58 m ²	2.124	Hygiena	2.67 m ²
2.23	Upratovačka	1.66 m ²	2.73	Hygiena	2.58 m ²	2.125	Hygiena	2.58 m ²
2.24	WC - Ženy	8.06 m ²	2.74	Izba	11.55 m ²	2.126	Predsieň	4.85 m ²
2.25	Chodba	21.34 m ²	2.75	Chodba schodiska	15.71 m ²	2.127	Izba	9.02 m ²
2.26	Chodba	65.10 m ²	2.76	Schodisko	18.69 m ²	2.128	Izba	9.02 m ²
2.27	Schodisko	10.37 m ²	2.77	Výťah	5.55 m ²	2.129	Hygiena	2.67 m ²
2.28	Svetlík	5.05 m ²	2.78	Hygiena	2.56 m ²	2.130	Hygiena	2.67 m ²
2.29	Výťah na jedlo	1.05 m ²	2.79	Izba	11.54 m ²	2.131	Izba	9.02 m ²
2.30	Rozvoz jedla	11.03 m ²	2.80	Izba	11.53 m ²	2.132	Predsieň	4.97 m ²
2.31	Pozorovateľňa ošetrovateľov	15.86 m ²	2.81	Hygiena	2.56 m ²	2.133	Hygiena	2.67 m ²
2.32	Holiz/pedikúra	14.79 m ²	2.82	Izba	11.68 m ²	2.134	Izba	8.99 m ²
2.33	Monitorovacia terapeutická miestnosť	11.82 m ²	2.83	Hygiena	2.64 m ²	2.135	Chodba schodiska	10.92 m ²
2.34	Ošetrovňa	20.44 m ²	2.84	Ochodza s lávkou	250.09 m ²	2.136	Schodisko	9.08 m ²
2.35	Izoláčna miestnosť	13.83 m ²	2.85	Serverovňa	12.27 m ²	2.137	Izba	11.52 m ²
2.36	Chodba	3.33 m ²	2.86	Strojovňa VZT	10.25 m ²	2.138	Hygiena	2.56 m ²
2.37	Sprcha	6.10 m ²	2.86a	Technická miestnosť	10.23 m ²	2.139	Izba	11.53 m ²
2.38	Izoláčna miestnosť	9.63 m ²	2.87	Denná miestnosť a výdaj stropy ZVJS	16.79 m ²	2.140	Hygiena	2.56 m ²
2.39	Izba	11.56 m ²	2.88	Chodba	57.43 m ²	2.141	Ochodza s lávkou	226.87 m ²
2.40	Hygiena	2.54 m ²	2.89	Pozorovateľňa ZVJS	68.49 m ²	2.142	Schodisko	11.54 m ²
2.41	Schodisko	11.11 m ²	2.90	Operačné stredisko	18.55 m ²	2.143	Výšetrovňa	29.35 m ²
2.42	Schodisko	9.17 m ²	2.91	WC	3.10 m ²	2.144	Čistiacia miestnosť	13.68 m ²
2.43	Izba	11.55 m ²	2.92	Sklad terapeutických miestností	8.10 m ²	2.145	Pozorovateľňa ošetrovateľov	19.28 m ²
2.44	Hygiena	2.57 m ²	2.93	Terapeutická miestnosť	49.54 m ²	2.146	Príprava lekárov	5.50 m ²
2.45	Hygiena	2.58 m ²	2.94	Fajčiareň	14.26 m ²	2.147	Umyvanie nástrojov	5.30 m ²
2.46	Izba	11.55 m ²	2.95	Chodba schodiska	10.92 m ²	2.148	Zákrková miestnosť	16.66 m ²
2.47	Izba	11.55 m ²	2.96	Schodisko	8.65 m ²			
2.48	Hygiena	2.58 m ²	2.97	Izba	9.02 m ²			
2.49	Hygiena	3.76 m ²	2.98	Hygiena	2.67 m ²			
2.50	Izba	14.24 m ²	2.99	Predsieň	4.76 m ²			
			2.100	Hygiena	2.67 m ²			
			2.101	Izba	9.02 m ²			
			2.102	Izba	9.02 m ²			

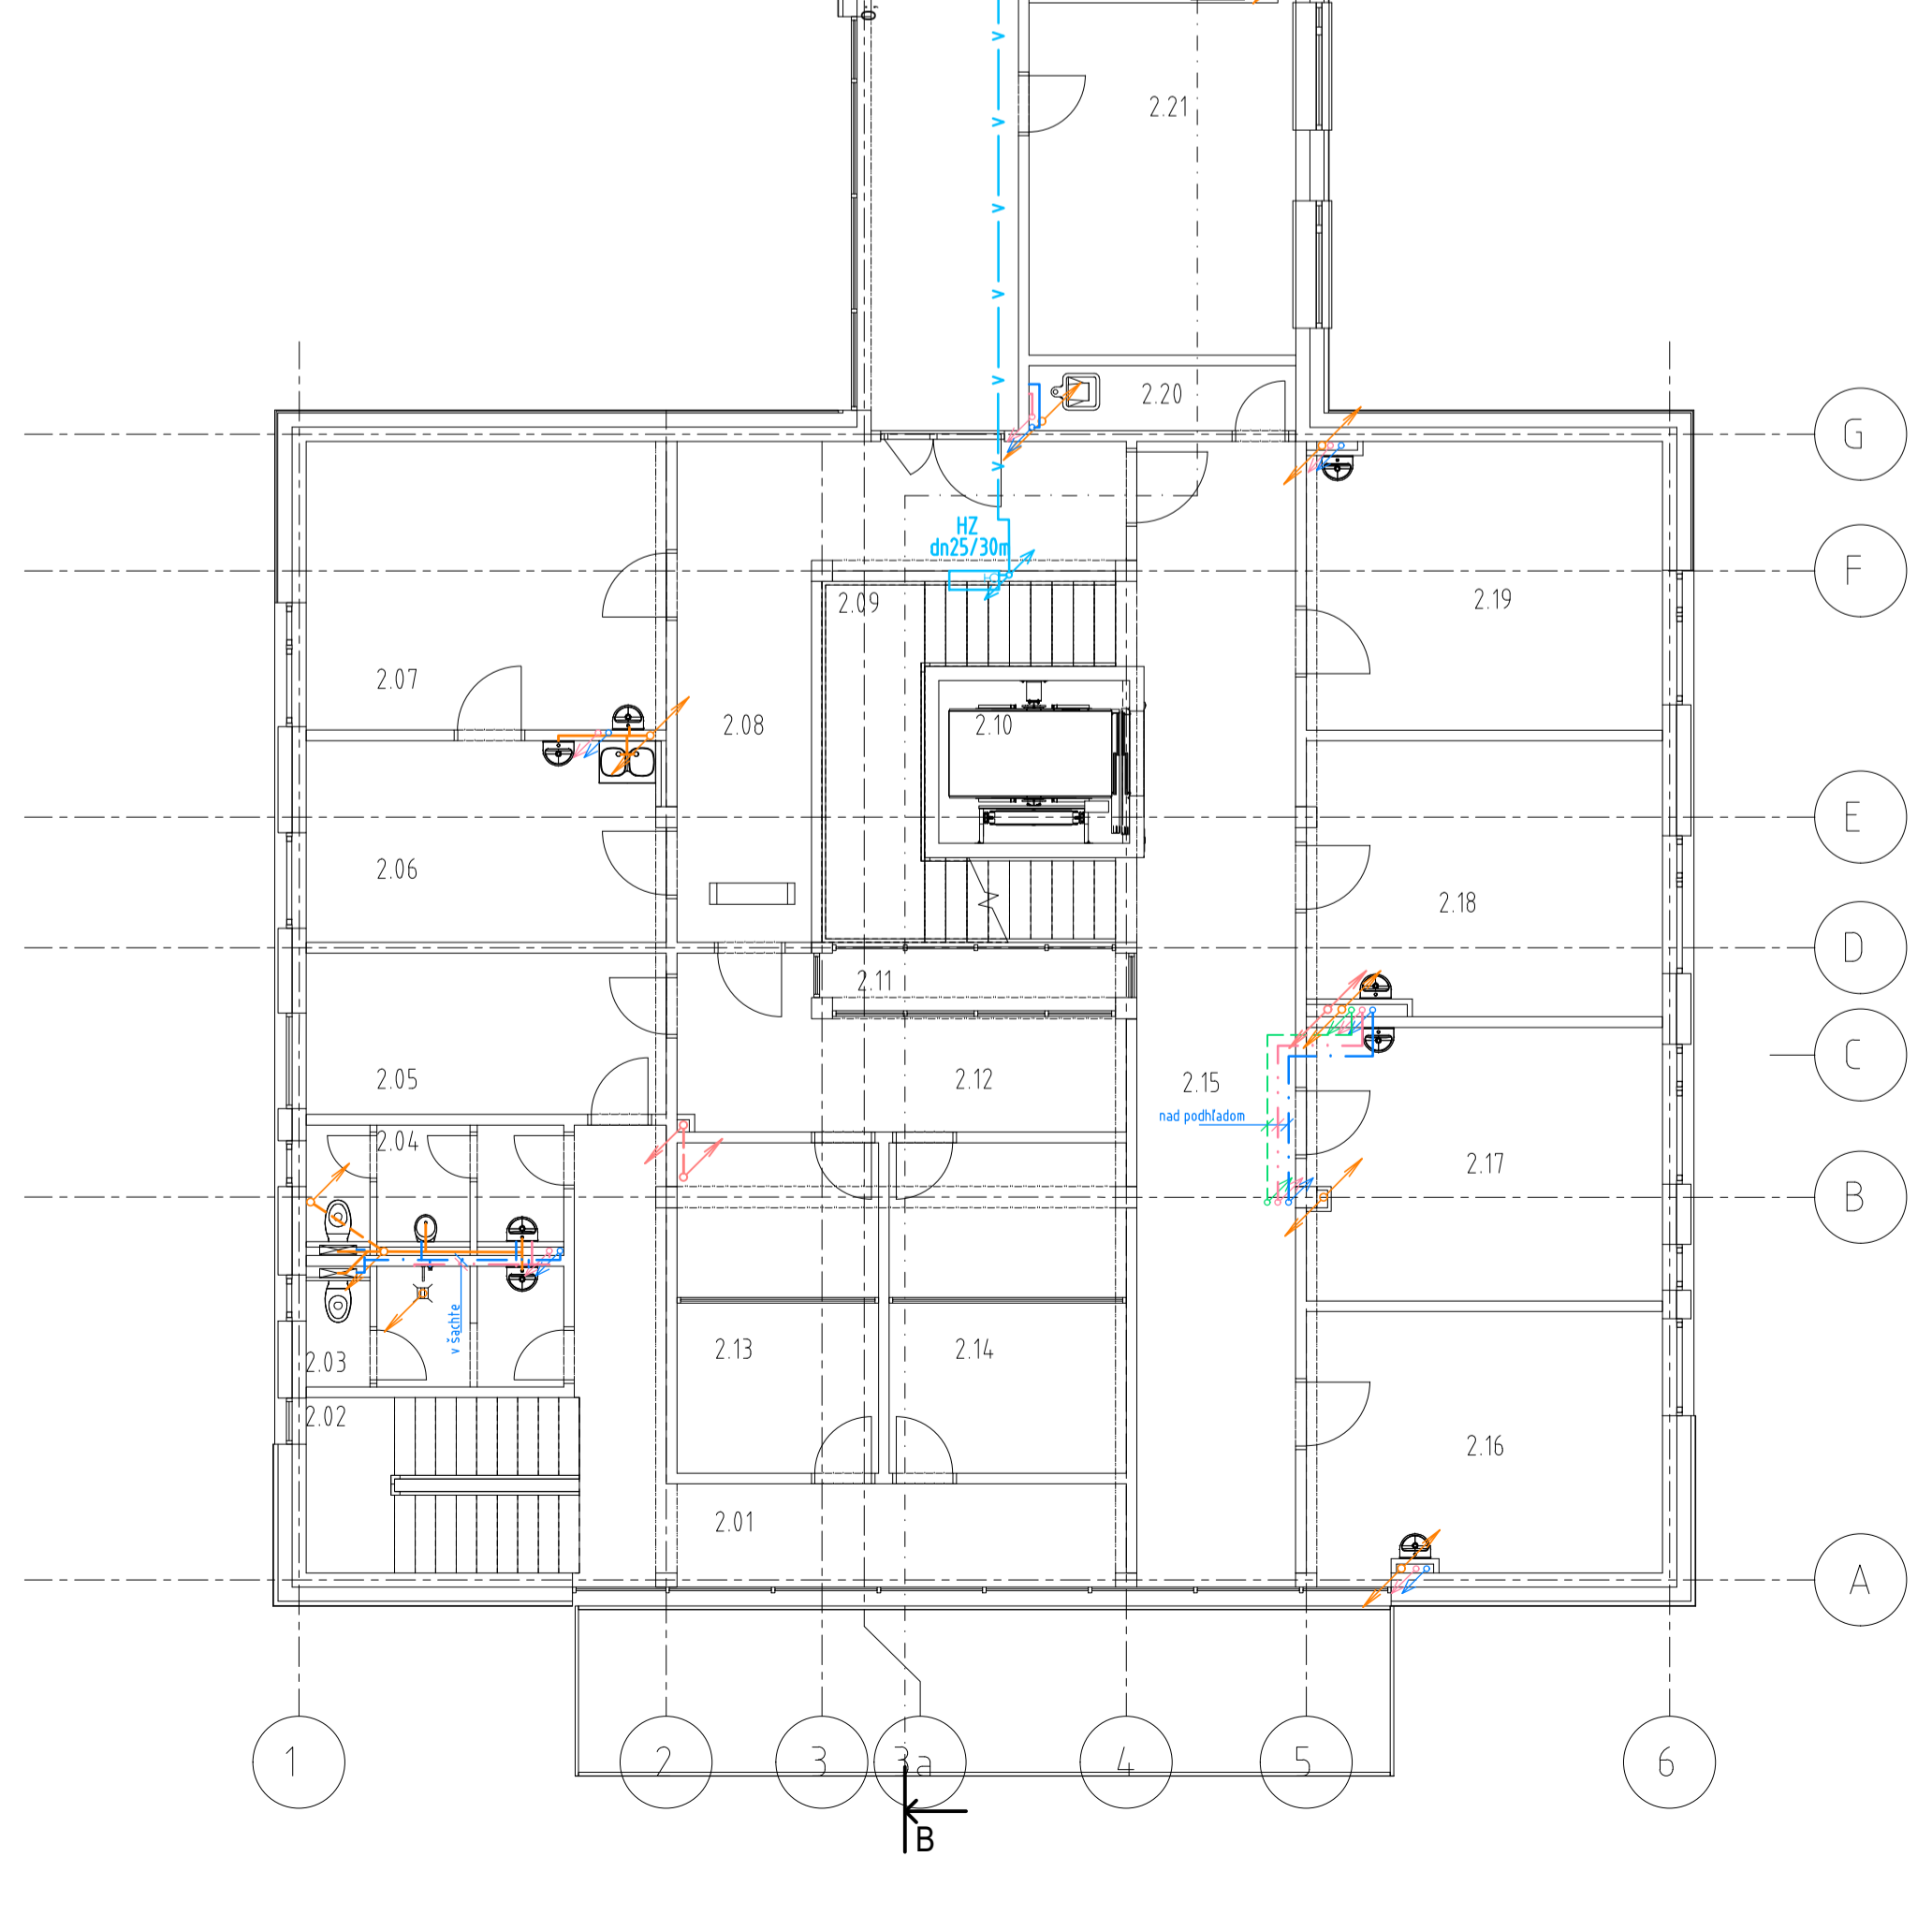

- Legenda potrubia :**
- KANALIZÁCIA splašková
 - KANALIZÁCIA splašková VEĎENÁ POD STROPOM
 - KANALIZÁCIA dažďová
 - STUĎENÁ VODA
 - TEPLÁ VODA
 - ZMIEŠANÁ VODA TEPLÁ
 - CIRCULAČNÁ VODA
 - POŽIARNY VODOVOD - OCEĽ
 - HZ OZNAČENIE HADICOVÉHO ZARIADENIA

TENDROVÁ DOKUMENTÁCIA SLUŽÍ PRE VÝBER ZHOTOVITEĽA A NESLÚŽI NA REALIZÁCIU STAVBY!!!
JEDNOTLIVÉ POLOŽKY VO VÝKAZE VÝMER A ROZPOČTE SA MÔŽU LÍŠIŤ PO DOPRACOVANÍ REALIZAČNÉHO PROJEKTU!!!

+0,0 = 130,00 m n.m. Bpv		AUTOR: Ing. Viera Mháliková	SKONTROLOVAL: Ing. Viera Mháliková	PROJEKTANT: Ing. Viera Mháliková	Číslo: 01
Objekt: Detská nemocnica	Stavba: DEŤENÝ ÚSTAV HRONOVCE	Miesto stavby: Obec Hronovce, k.ú. Domača a k.ú. Čajkovo	Forma: 10xAL	Stupeň: Technická dokumentácia	Datum: 04/2019
Objekt: SO 01 Detenčný ústav	Miesto stavby: Obec Hronovce, k.ú. Domača a k.ú. Čajkovo	Forma: 10xAL	Stupeň: Technická dokumentácia	Datum: 04/2019	
Mäzov: Pádorys ZNP	Miesto stavby: Obec Hronovce, k.ú. Domača a k.ú. Čajkovo	Forma: 10xAL	Stupeň: Technická dokumentácia	Datum: 04/2019	