


ŽB STENA OS1 - 14 ks

PÔDORYS - TVAR


MIERKA 1:50

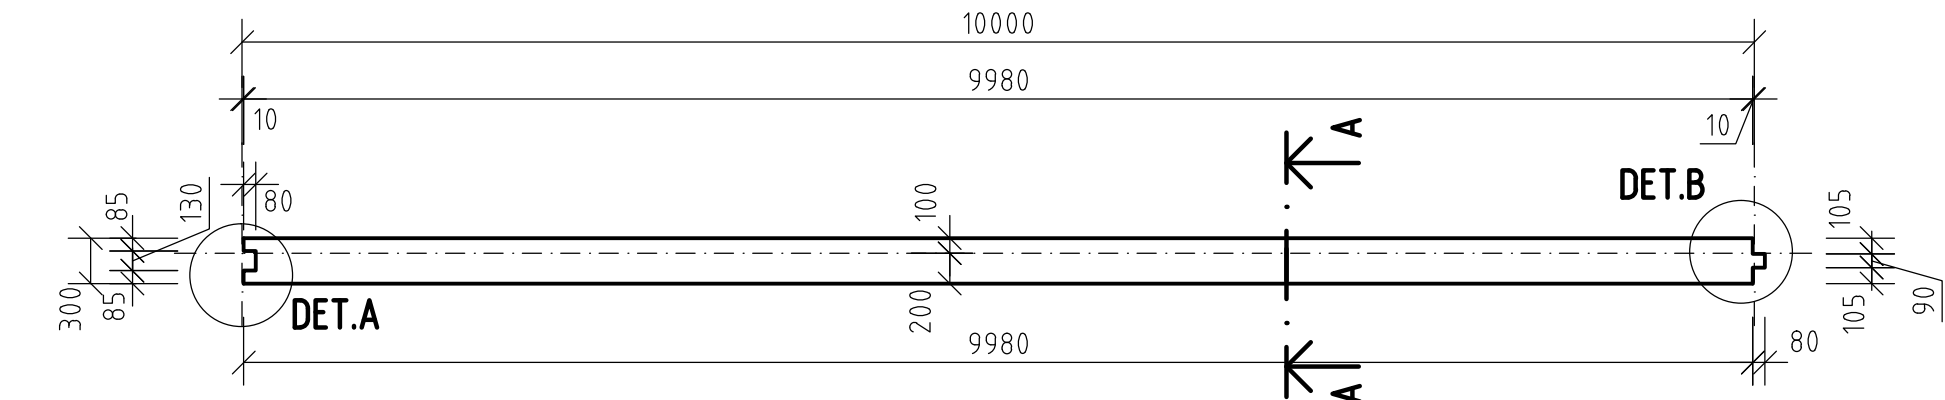

PÔDORYS - VÝSTUŽ


REZ B - B

MIERKA 1:50

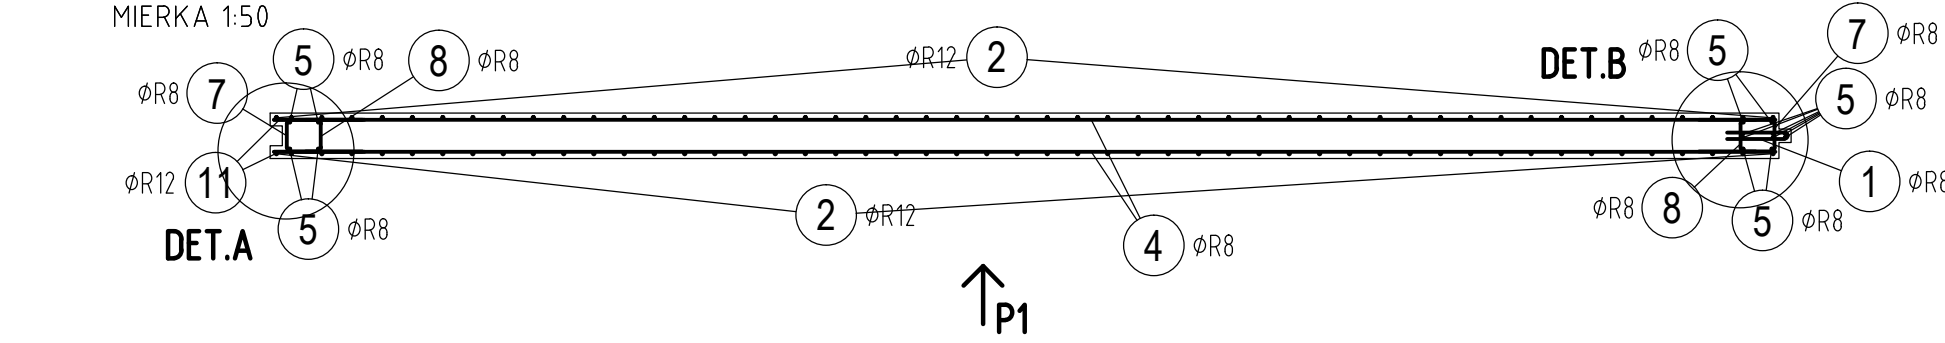


POHLAD P1 - VÝSTUŽ

MIERKA 1:50

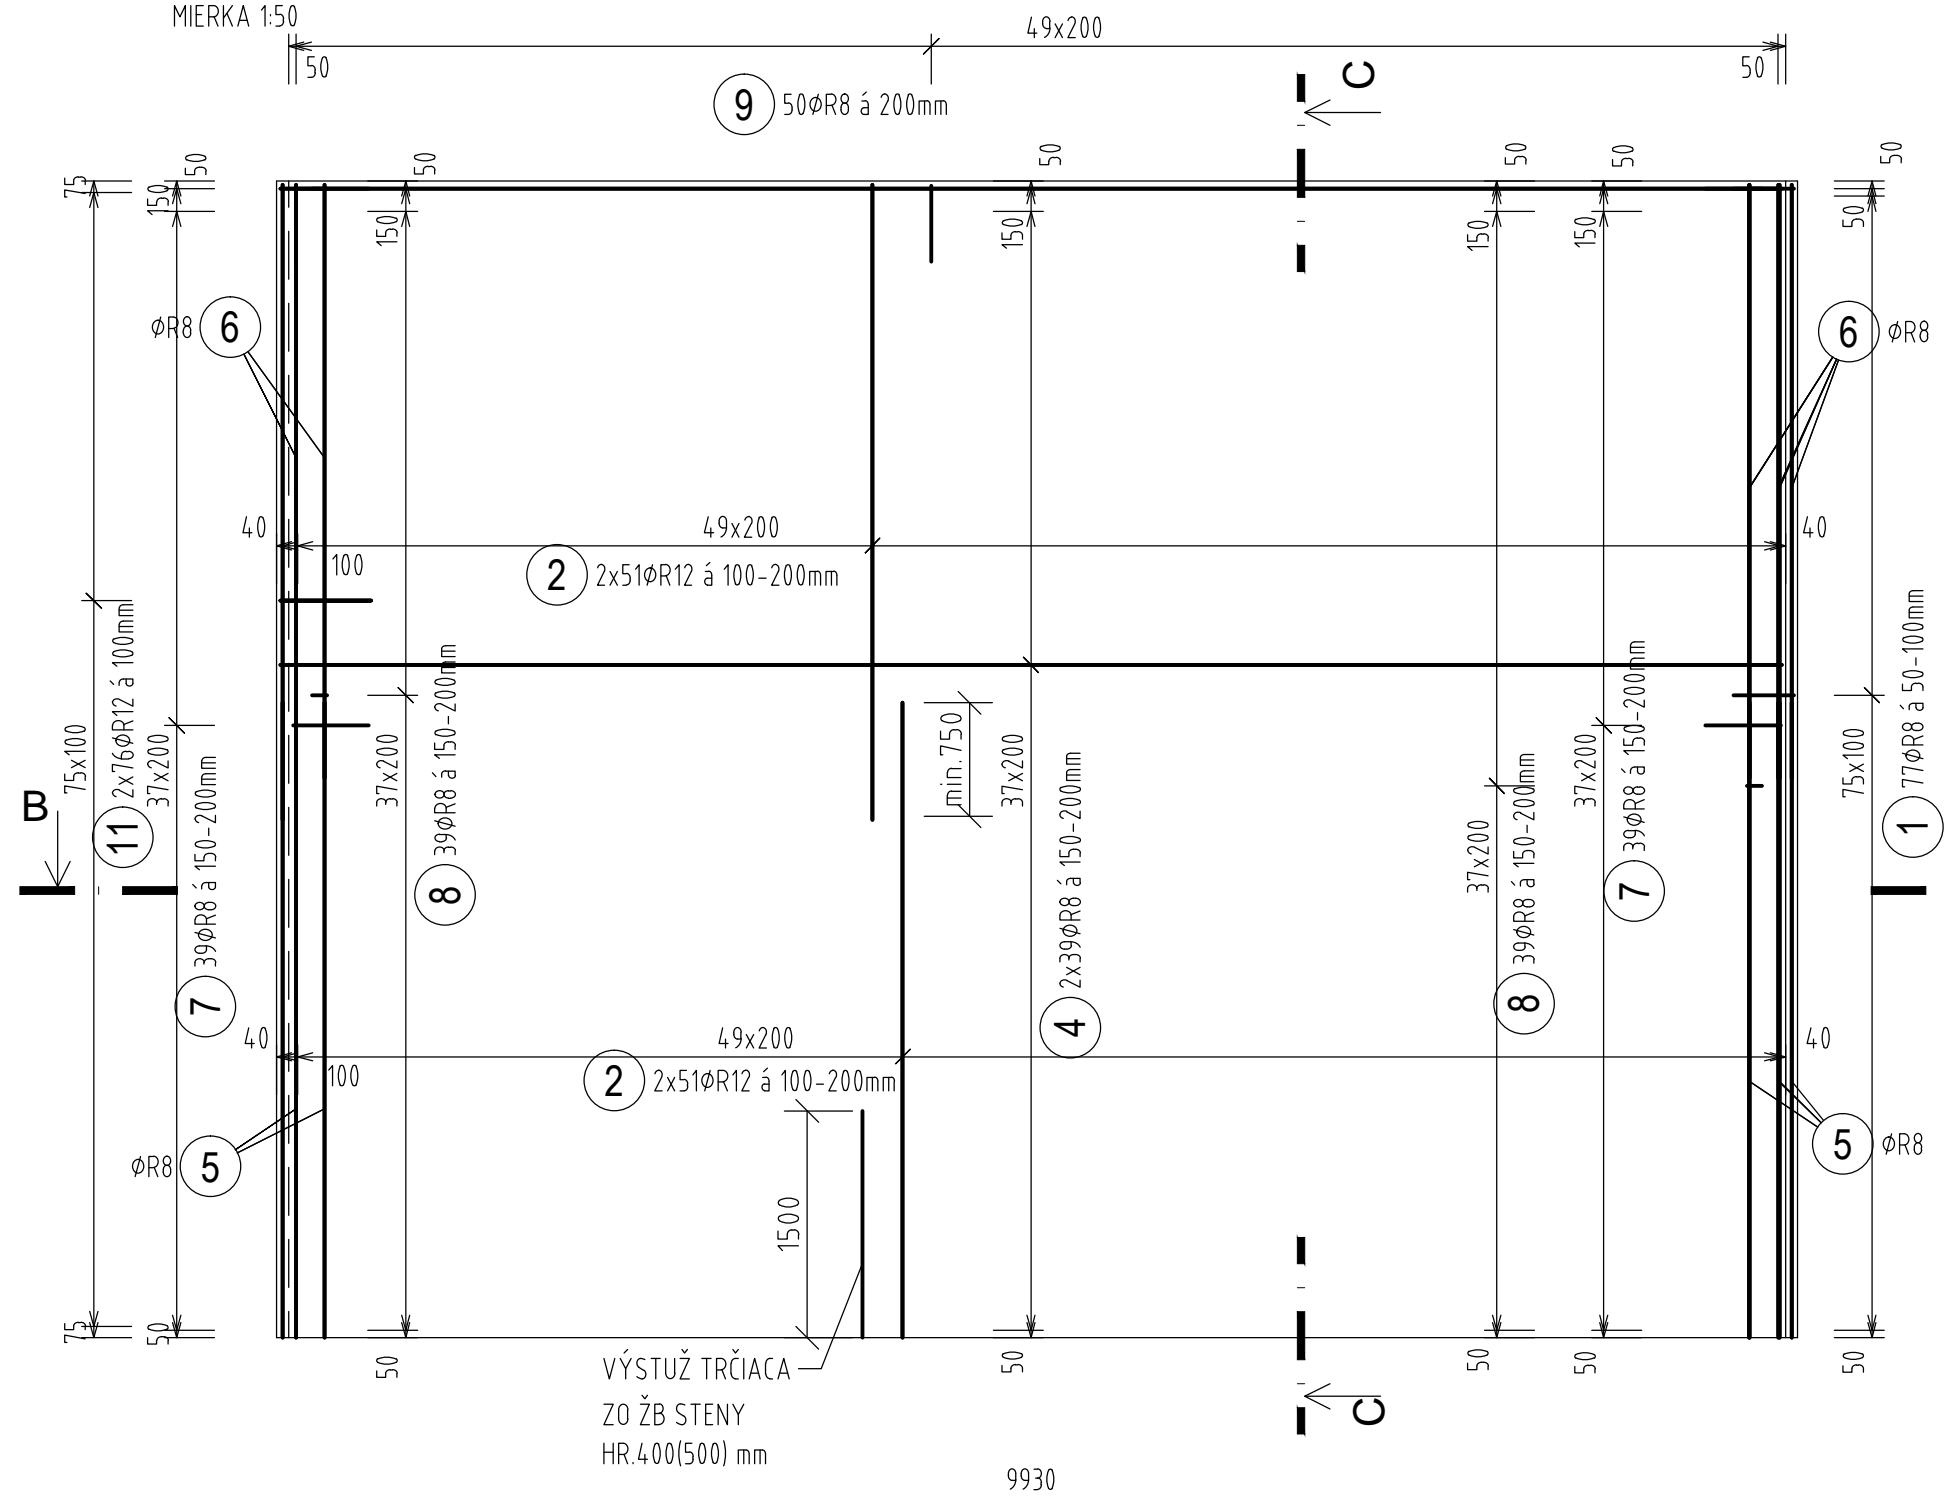


DETAIL A - VÝSTUŽ

MIERKA 1:20

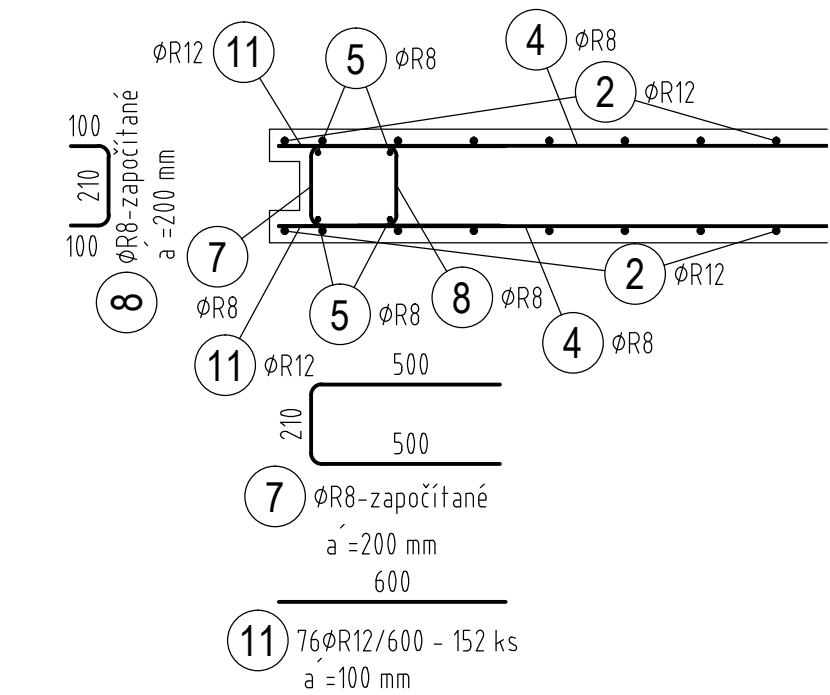

DETAIL B - VÝSTUŽ

MIERKA 1:20

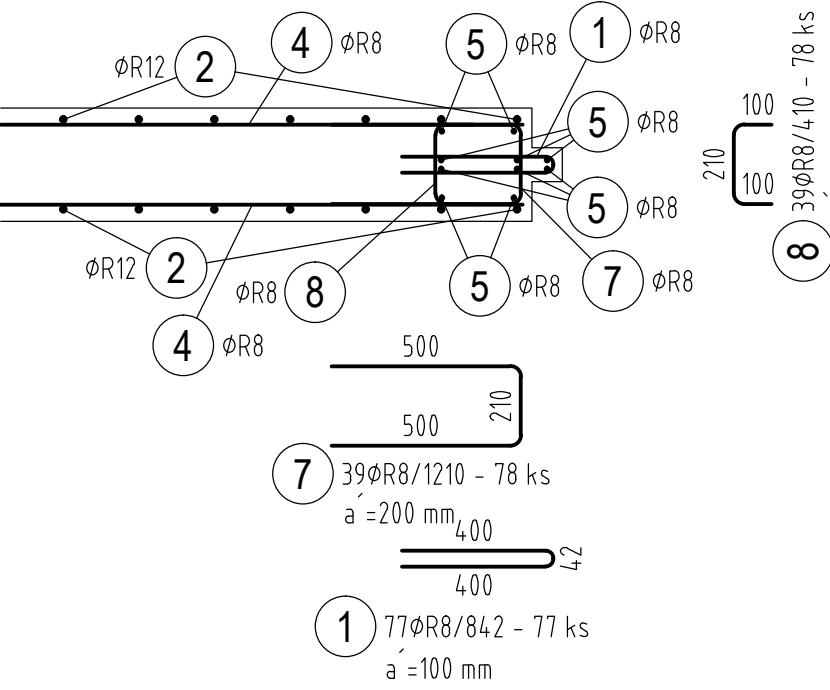


TABUĽKA VÝSTUŽE

Č. pol.	D [mm]	Dĺžka [m]	Počet ks.	Dĺžka	
				10 505	
1	R8	0.842	77	64.834	
2	R12	4.200	204		856.800
4	R8	9.930	78	774.540	
5	R8	4.200	14	58.800	
6	R8	3.925	14	54.950	
7	R8	1.210	78	94.380	
8	R8	0.410	78	31.980	
9	R8	1.240	50	62.000	
10	R8	0.380	305	115.900	
11	R12	0.600	152		91.200
Celková dĺžka				1257.384	948.000
Špecifická hmotnosť				0.395	0.888
Hmotnosť [kg]				496.667	841.824
Hmotnosť celkom				1338.5	
Hmotnosť celkom pre 14 ks				1338,5 x 14=18739	


REZ A - A - TVAR

MIERKA 1:50

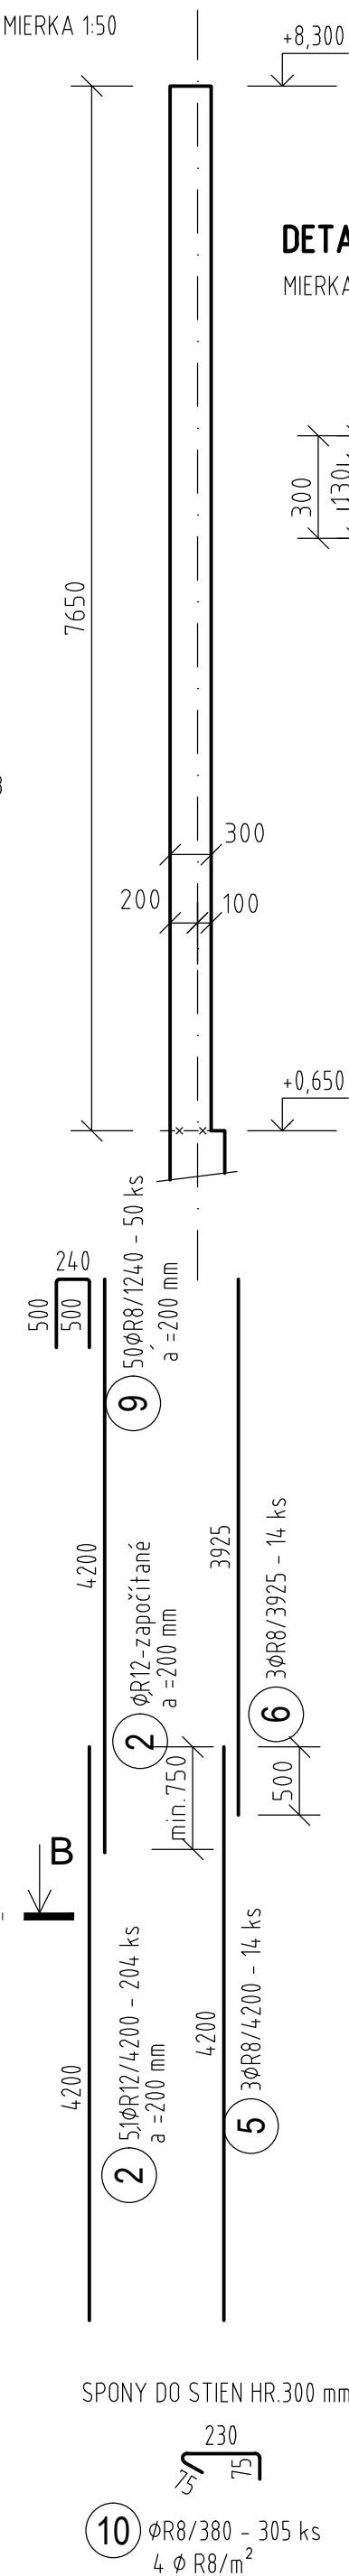


DETAIL A

MIERKA 1:20

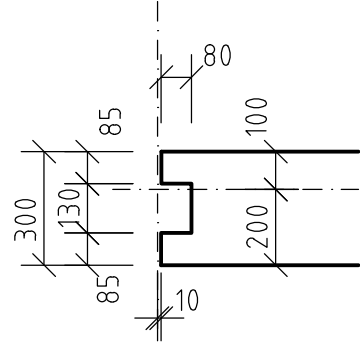


DETAIL B

MIERKA 1:20

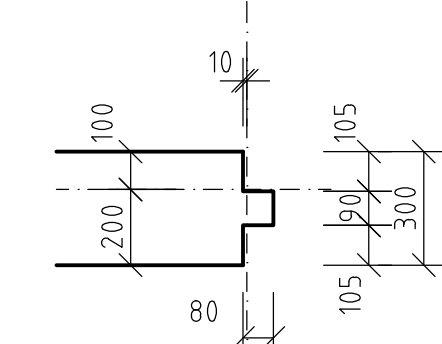

REZ C - C

MIERKA 1:50

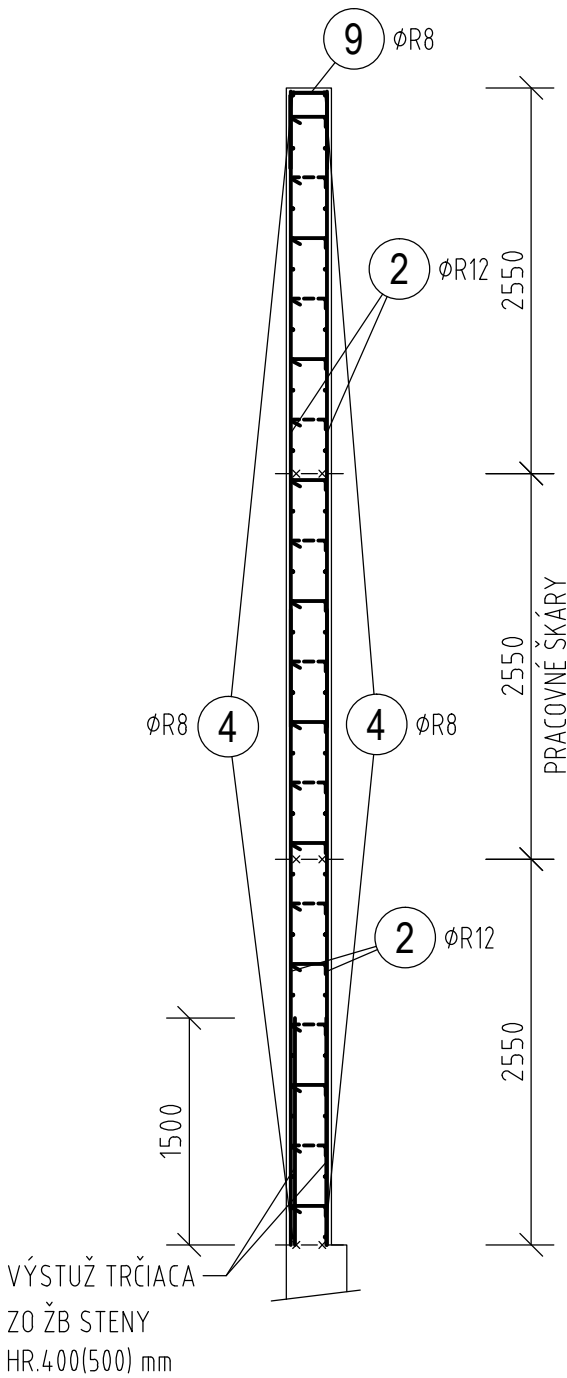

POZNÁMKY:

- KRYTIE SA VZŤAHUJE K NAJSPODNEJŠEJ VÝSTUŽI
- PRI STRMEŇOCH A OHÝBANÝCH PRÚTOCH SÚ KÓTY K OSI PRÚTOV
- JEDNOTLIVÉ PRIAME PRÚTY SÚ VŽDY KÓTOVANÉ K VLASTNEJ OSI



BETÓN: STN EN 206-1 - C30/37-XC2- CI 0,4 - Dmax16

OCEĽ: B 500 B (10 505 (R))

KRYTIE VÝSTUŽE 25 mm

REVÍZIA č.:	DÁTUM:	POPIS ZMENY:
REVÍZIA č.:	DÁTUM:	POPIS ZMENY:

VŠETKY INFORMÁCIE OBSIAHNUTÉ NA TOMTO VÝKRESE SÚ VLASTNÍCTVOM fy BESTIN, s.r.o., ICH POUŽITIE ALEBO ODOVDZANIE TRETEJ OSOBE JE VIAZANÉ NA PÍSMOŇNÝ SÚHLAS OPRAVNENÉHO ZÁSTUPCU.

 BESTIN spol. s r.o. P.O.BOX A-25 040 55 KOŠICE	 JEGON Architektonická kancelária	AUTOR:	ING. JOZEF GONOS	ZODPOVEDNÝ:	ING. LADISLAV PANULIN		
		VYPRACOVAL:	ING. JANA ČARNÁ	PROJEKTANT:			
		STAVBA:		MIESTO STAVBY:			
		DETENČNÝ ÚSTAV HRONOVCE		OBEC HRONOVCE, K.Ú. DOMAŠA			
		INVESTOR: MINISTERSTVO ZDRAVOTNÍCTVA SR		FORMÁT:	4 A4	STUPEŇ:	DÁTUM:
		Limbová 2, 837 52 Bratislava		Realizačný projekt		10/2019	
Duklianska 7 MICHALOVCE 071 01	Š. Kukuru 12, MICHALOVCE www.jegon.sk +421 (0)56 6433457	OBJEKT:	SO 05.1 - ŽB PLOT		DIEL:	STATIKA	
		NÁZOV:	VÝSTUŽ ŽB STENY HR.300 mm - OS1		MIERKA:	1:50, 1:20	
				P. č.:	22		