
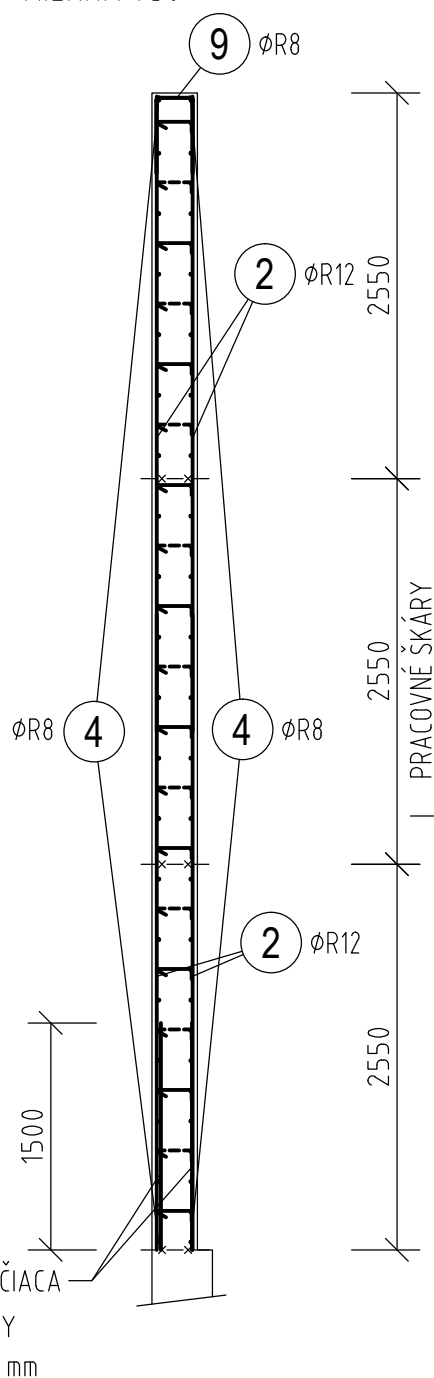
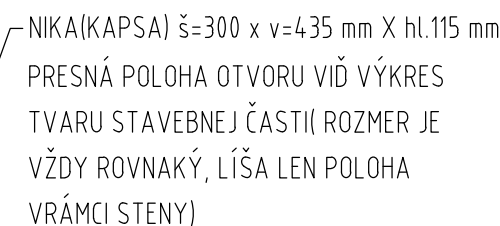
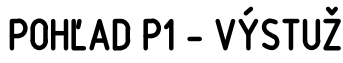


**PÔDORYS – TVAR**  
MIERKA 1:50

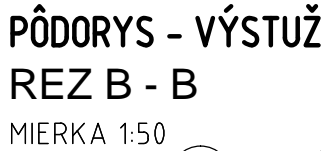


Č. pol.	D [mm]	Dĺžka [m]	Počet ks.	Dĺžka	
				10 505	
				R8	R12
1	R8	0.842	77	64.834	
2	R12	4.200	204		856.800
4	R8	9.930	78	774.540	
5	R8	4.200	14	58.800	
6	R8	3.925	14	54.950	
7	R8	1.210	84	101.640	
8	R8	0.410	78	31.980	
9	R8	1.240	54	66.960	
10	R8	0.380	305	115.900	
11	R12	1.935	4		7.740
12	R12	1.800	4		7.200
13	R12	0.600	152		91.200
Celková dĺžka				1269.604	962.940
Špecifická hmotnosť				0.395	0.888
Hmotnosť [kg]				501.494	855.091
Hmotnosť celkom				1356.6	
Hmotnosť celkom pre 13 ks				1356,6 x 13=17635,8	

- KRYTIE SA VZŤAHUJE K NAJSPODNEJŠEJ VÝSTUŽI
- PRI STRMEŇOCH A OHÝBANÝCH PRÚTOCH SÚ KÓTY K OSI PRÚTOV
- JEDNOTLIVÉ PRIAME PRÚTY SÚ VŽDY KÓTOVANÉ K VLASTNEJ OSI
- V MIESTE NIKY(KAPSY) VÝSTUŽ ROZSTRHNÚŤ A DOPLNIŤ OKOLO PRÍSLUŠNÚ VÝSTUŽ - VIĎ POHĽAD P1. VÝSTUŽ JE DOPLNENÁ PRI OBOCH POVRCHOCH AJ KEĎ SA JEDNÁ O NIKU(KAPSU)

## KRYTIE VÝSTUŽE 25 mm

VŠETKY INFORMÁCIE OBSIAHNUTÉ NA TOMTO VÝKRESE SÚ VLASTNÍCTVOM fy BESTIN, s.r.o., ICH POUŽITIE ALEBO ODVOZDANIE TRETEJ OSOBE JE VIAZANÉ NA PÍSMONÝ SÚHLAS OPRAVĚNENÉHO ZÁSTUPCU.

 <b>BESTIN</b> spol. s r.o. P.O.BOX A-25 040 55 KOŠICE	 <b>JEGON</b> Architektonická kancelária	AUTOR:	ING. JOZEF GONOS	ZODPOVEDNÝ	ING. LADISLAV PANULIN
		VYPRACOVAL:	ING. JANA ČARNÁ	PROJEKTANT:	
		STAVBA:	MIESTO STAVBY: OBEC HRONOVCE, K.Ú. DOMAŠA		
		<b>DETENČNÝ ÚSTAV HRONOVCE</b>			
		INVESTOR: MINISTERSTVO ZDRAVOTNÍCTVA SR Limbová 2, 837 52 Bratislava	FORMÁT:	STUPEŇ:	DÁTUM:
			4 A4	Realizačný projekt	10/2019
		OBJEKT:	DIEL:		
		<b>SO 05.1 - ŽB PLOT</b>	<b>STATIKA</b>		
Duklianska 7 MICHALOVCE 071 01	Š. Kukuru 12, MICHALOVCE www.jegon.sk +421 (0)56 6433457	NÁZOV:	MERKA:	P. č.:	
		<b>VÝSTUŽ ŽB STENY HR.300 mm - OS1o</b>	1:50, 1:20	<b>23</b>	