



ŽB STENA OS2 - 1 ks


PÔDORYS - TVAR

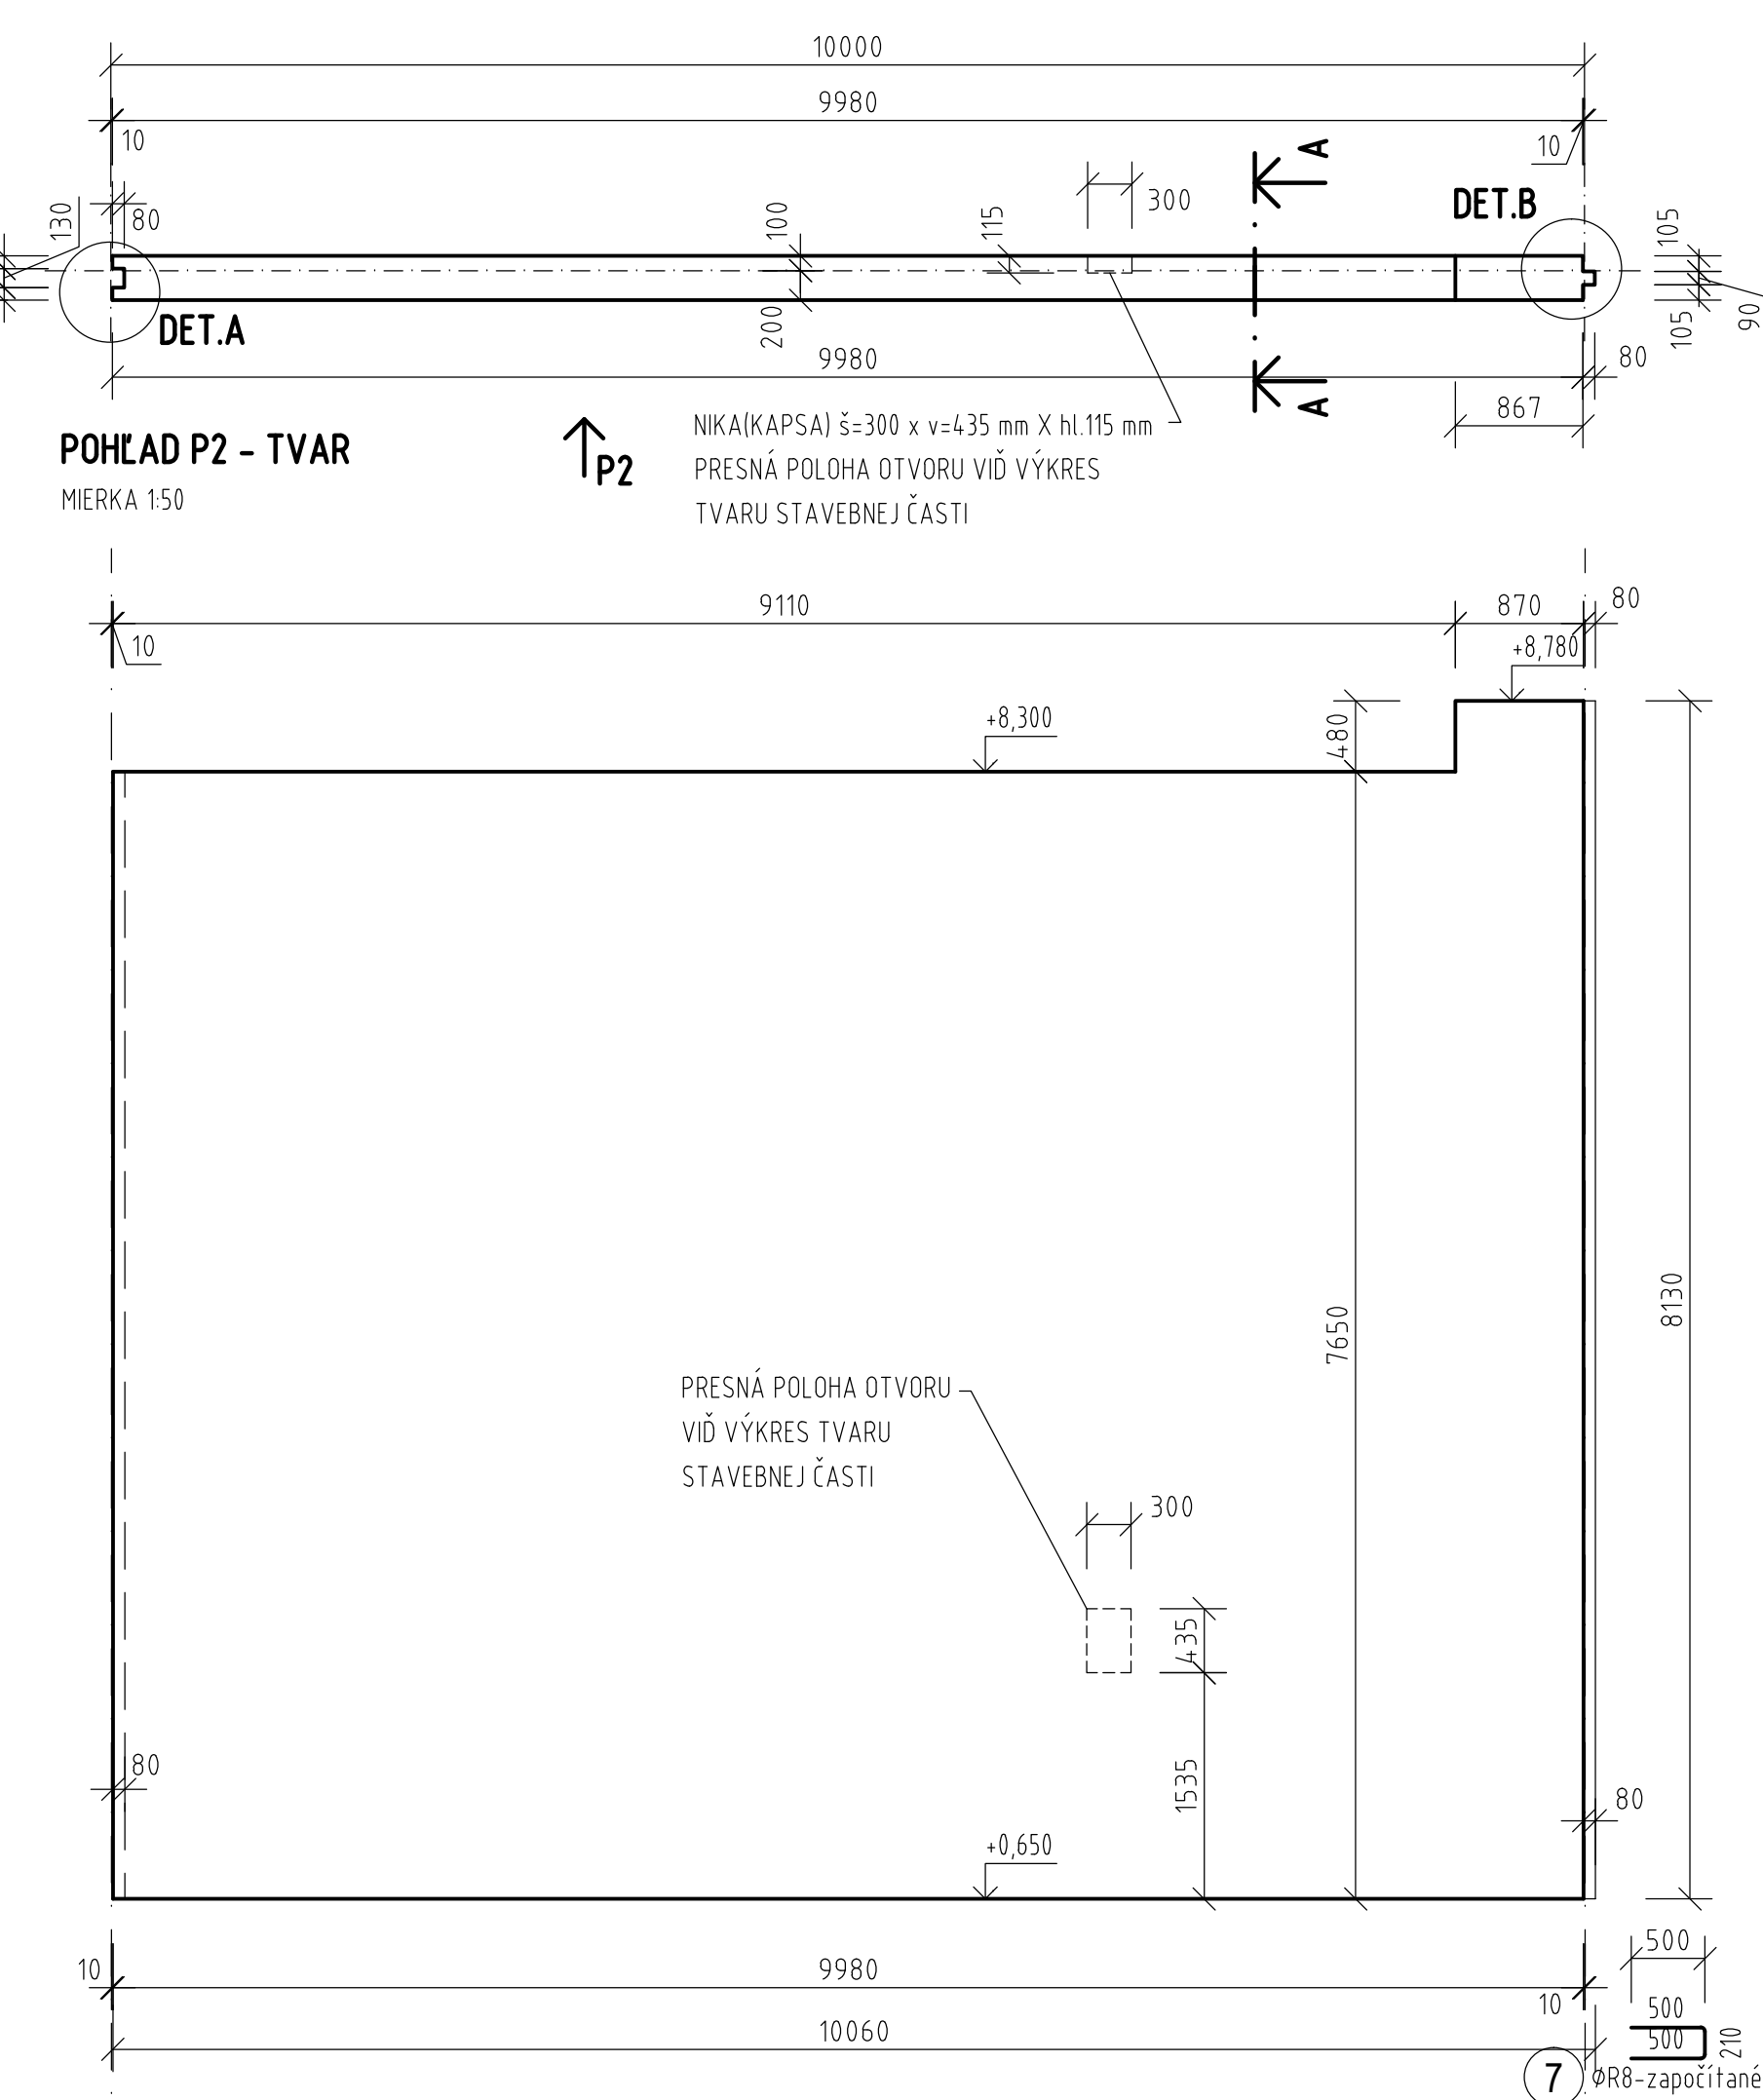


POHĽAD P2 - TVAR

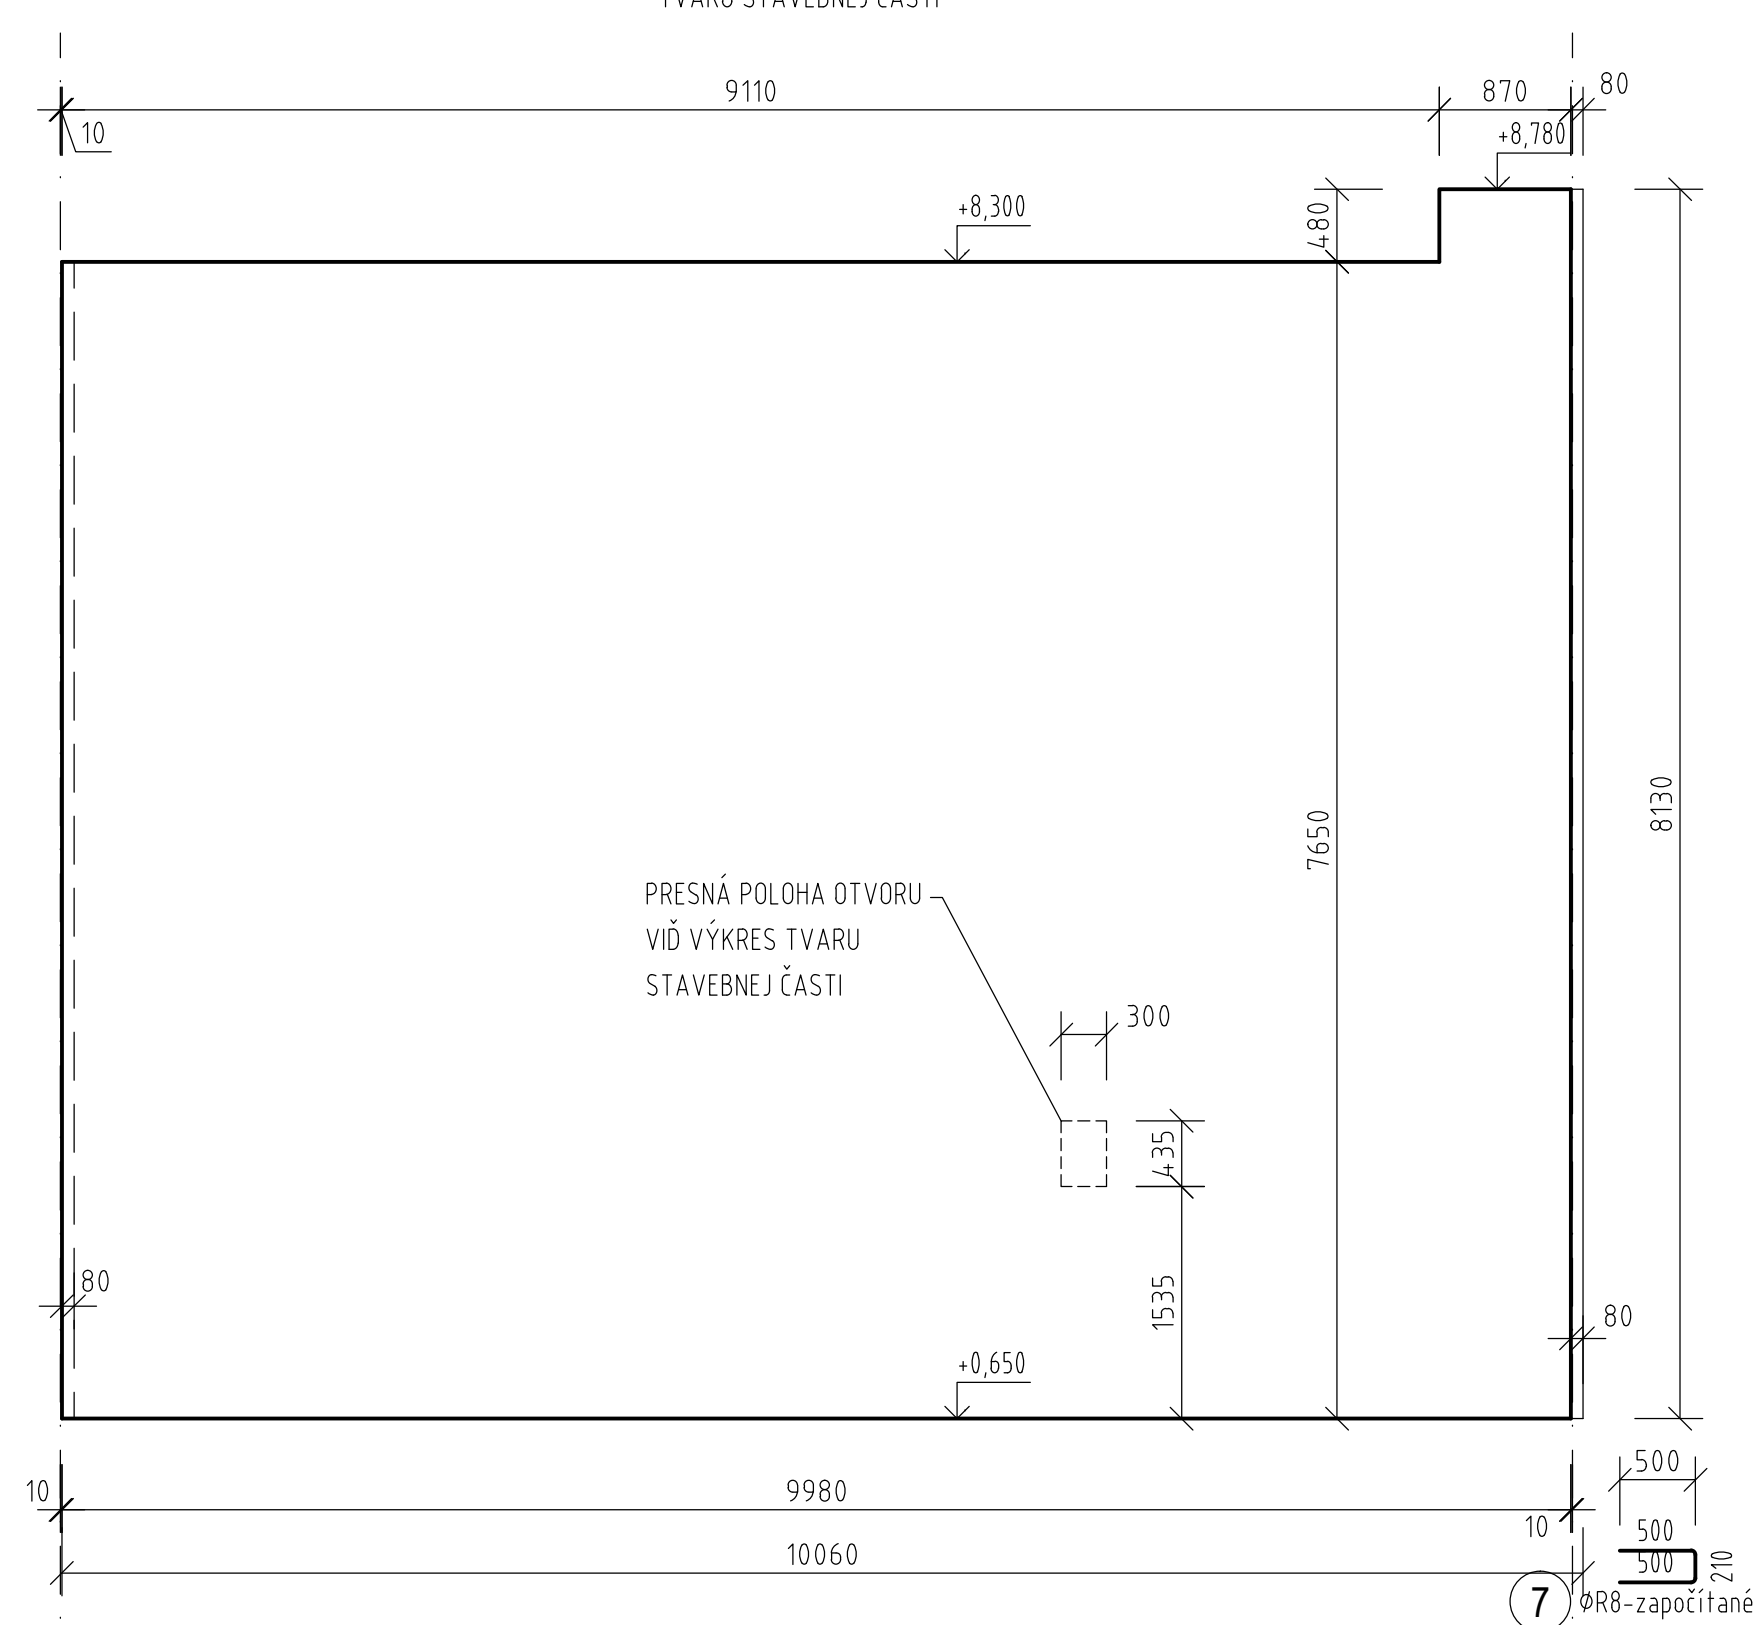


POHĽAD P2 - VÝSTUŽ

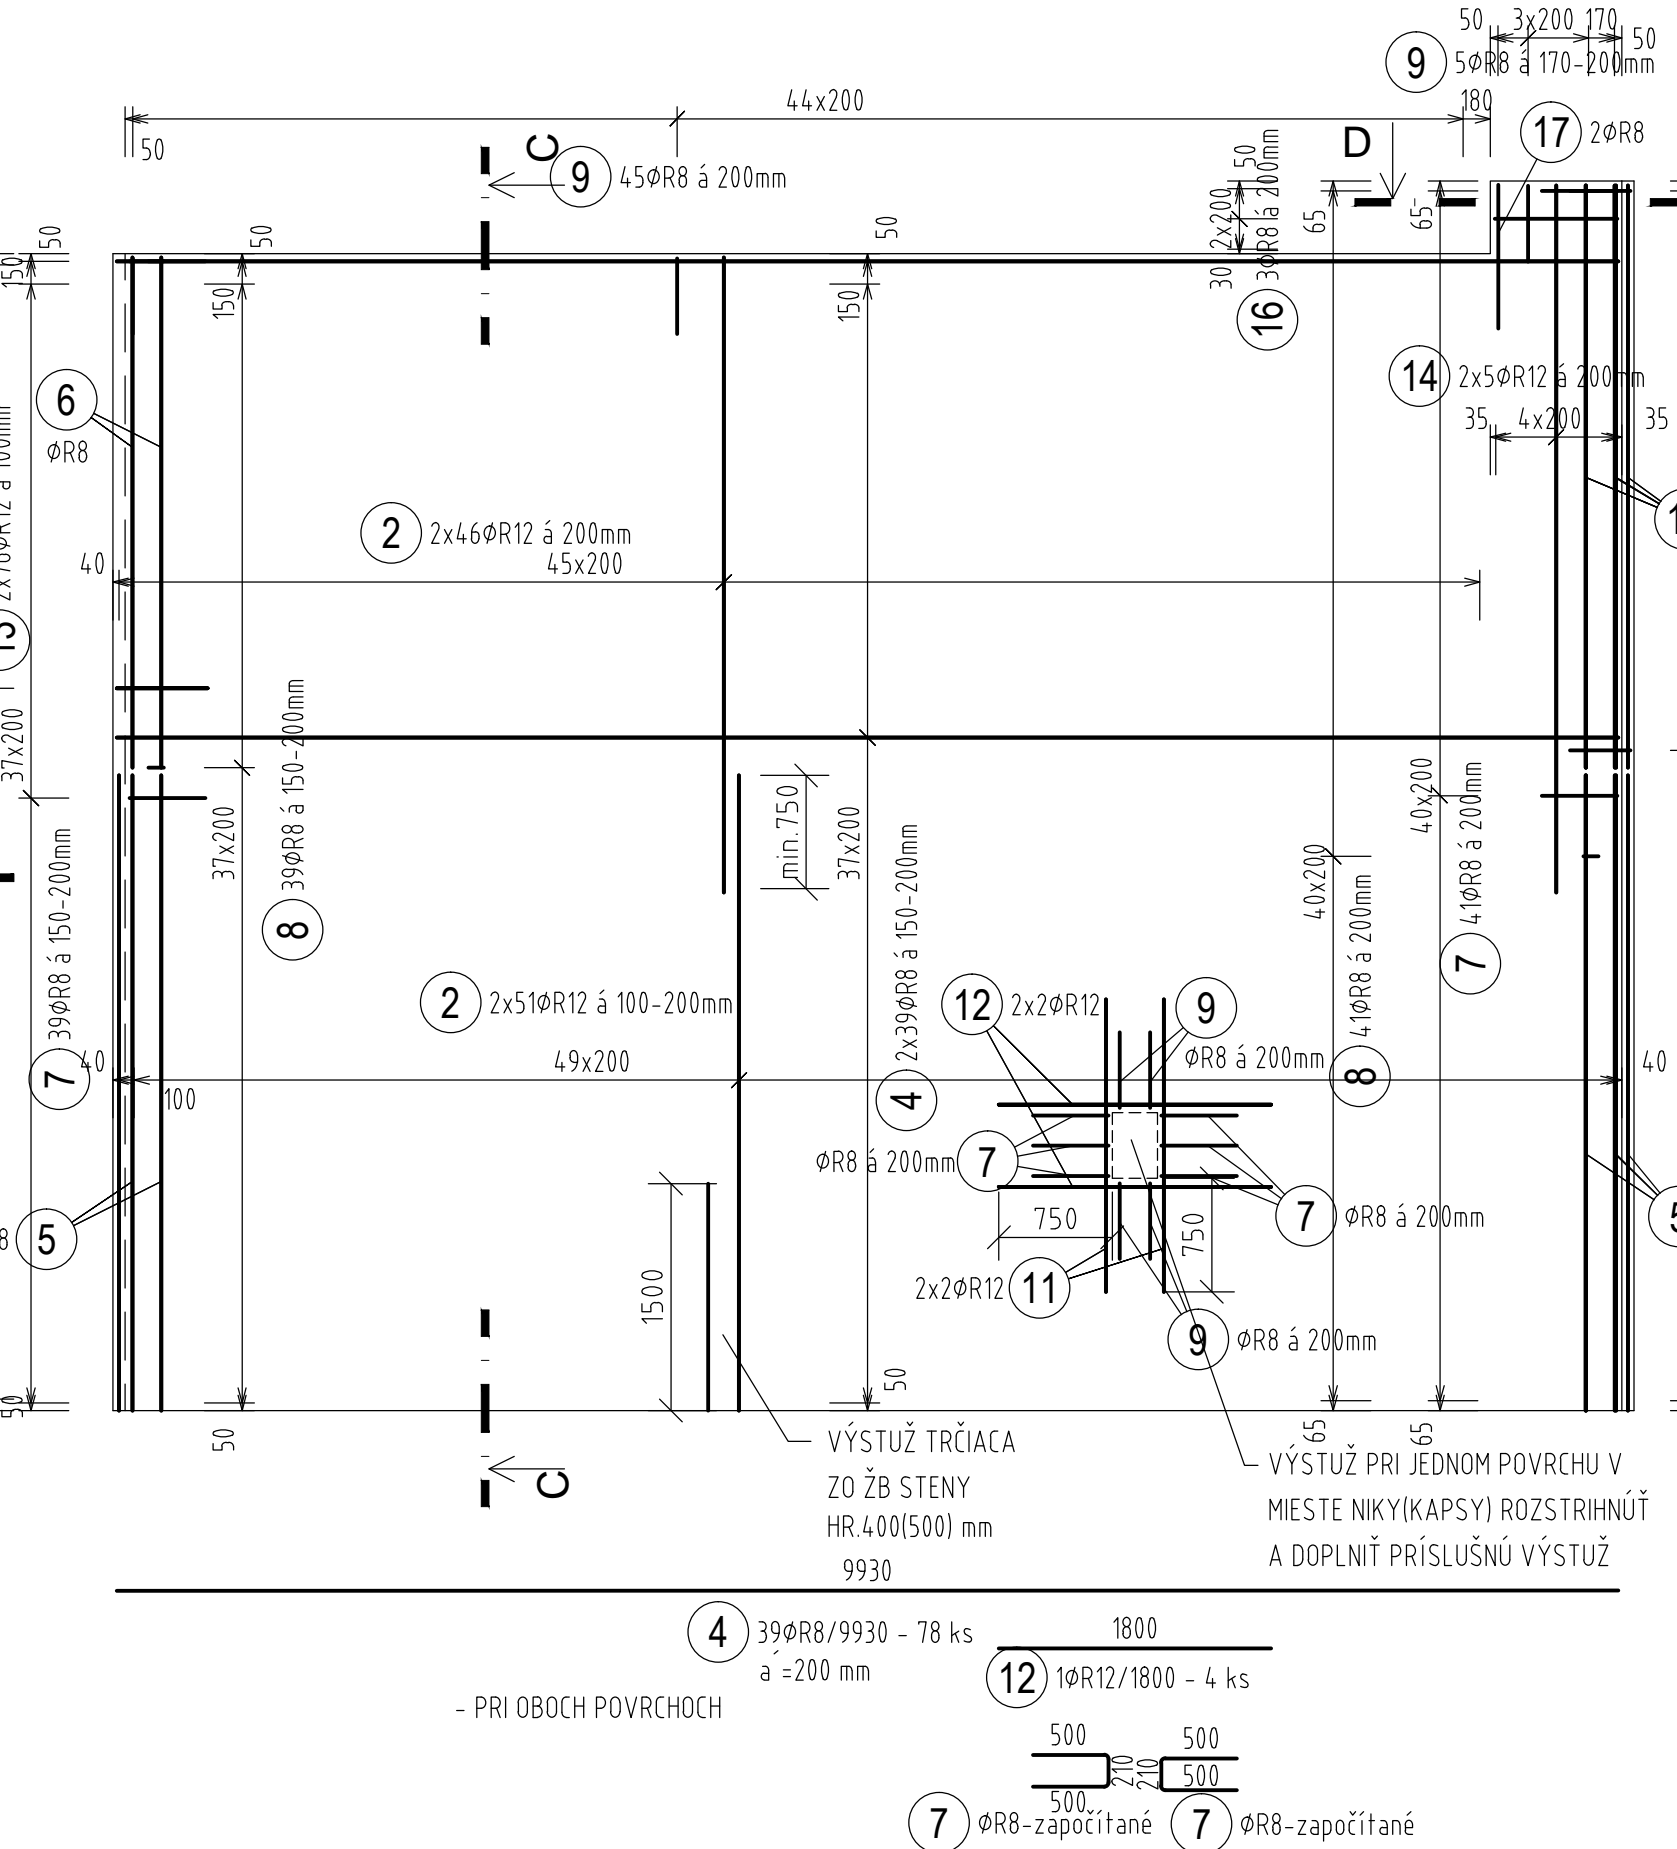


REZ A - A - TVAR

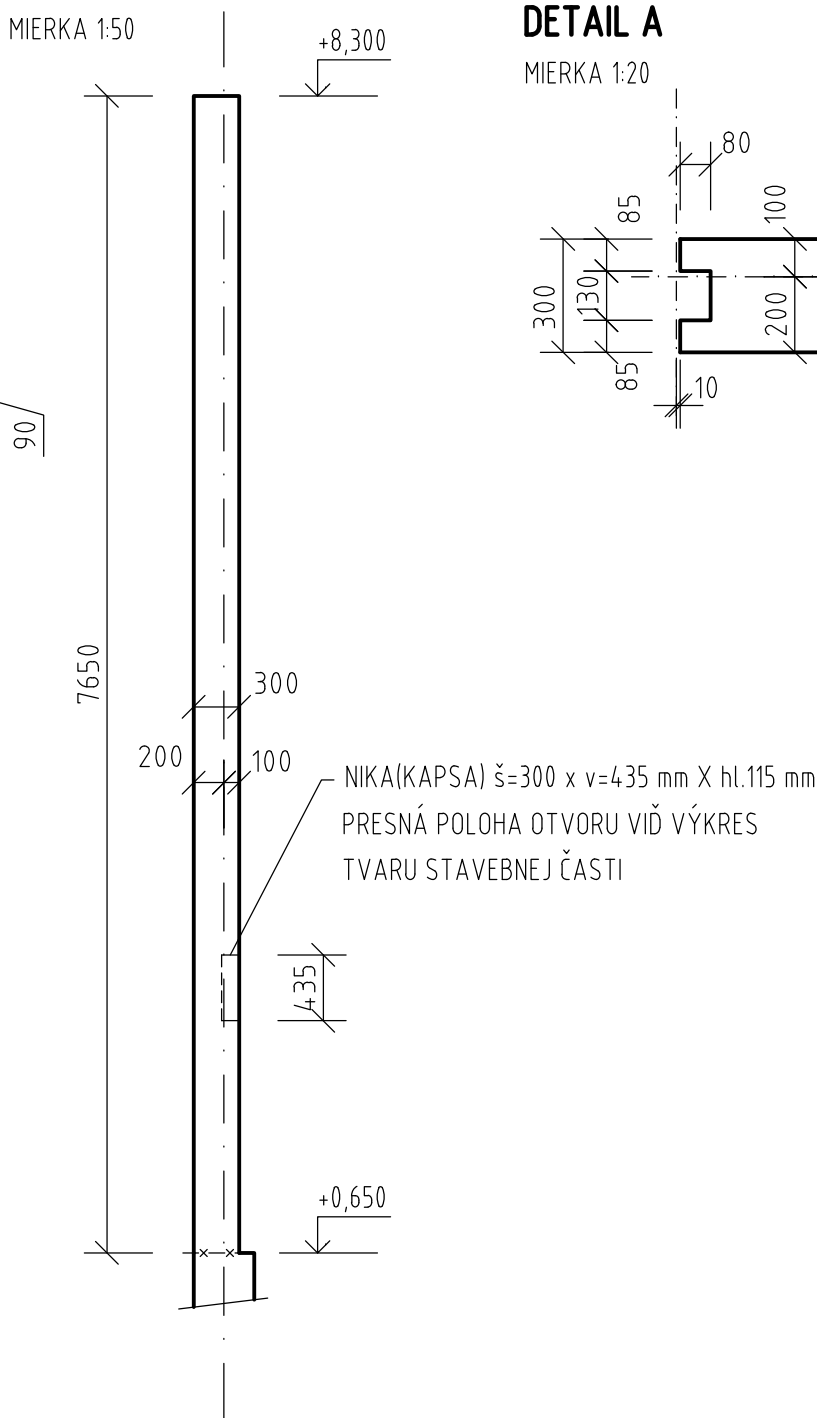


DETAIL A

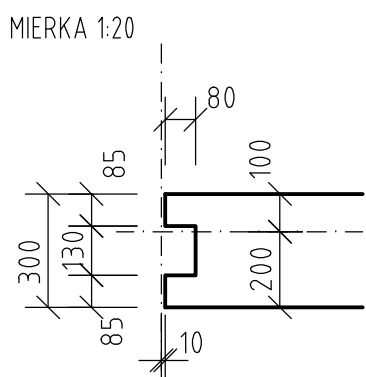


DETAIL B

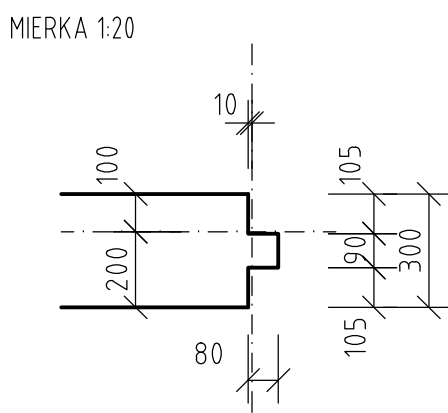


DETAIL A - VÝSTUŽ

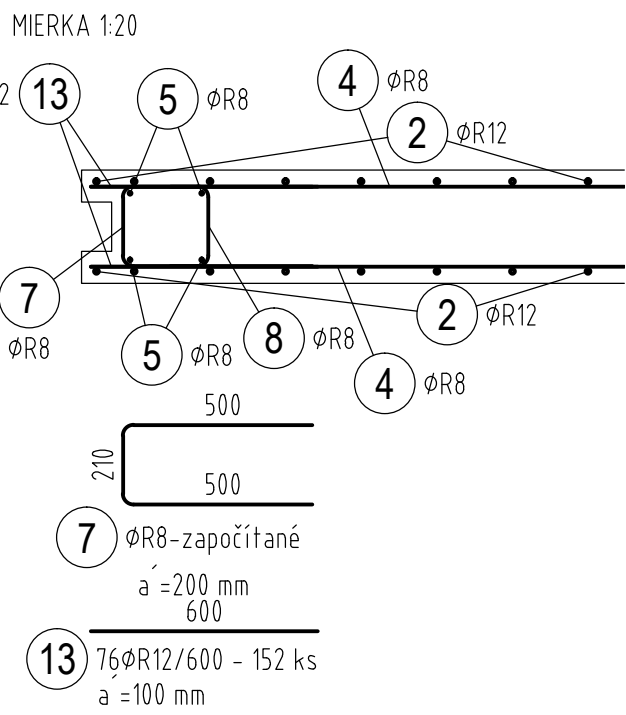


DETAIL B - VÝSTUŽ

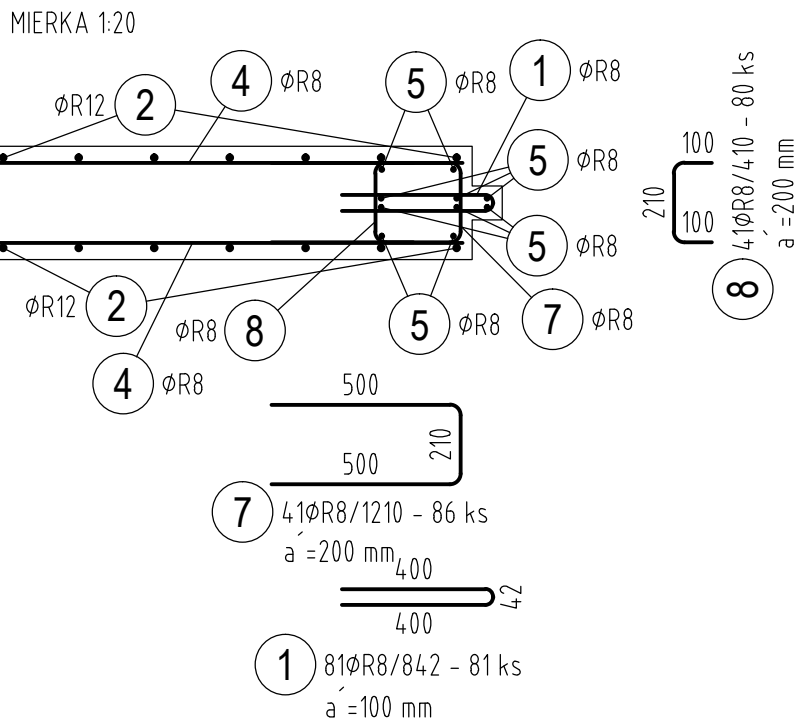

REZ D - D

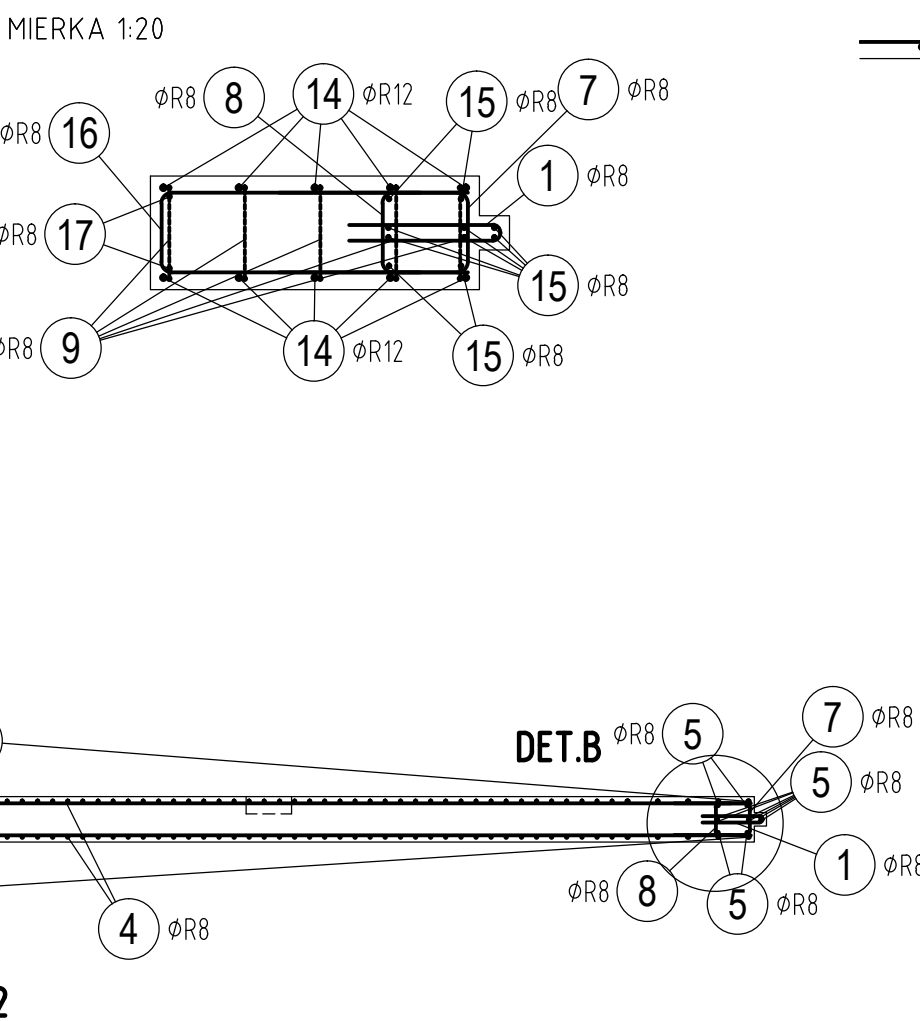

PÔDORYS - VÝSTUŽ

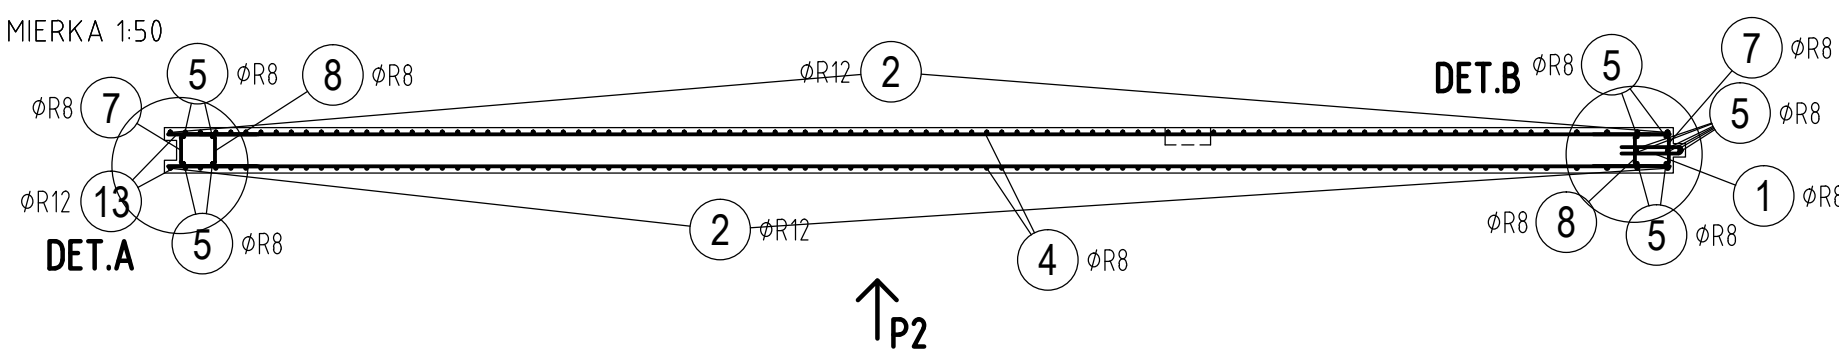

TABUĽKA VÝSTUŽE

Č. pol.	D [mm]	Dĺžka [m]	Počet ks.	Dĺžka	
				10 505	
				R8	R12
1	R8	0.842	81	68.202	814.800
2	R12	4.200	194	774.540	
4	R8	9.930	78	58.800	
5	R8	4.200	14	13.500	
6	R8	3.375	4	104.060	
7	R8	1.210	86	32.800	
8	R8	0.410	80	66.960	
9	R8	1.240	308	117.040	
10	R8	0.380	4	7.740	
11	R12	1.935	4	7.200	
12	R12	1.800	152	91.200	
13	R12	0.600	10	46.750	
14	R12	4.675	10	38.500	
15	R8	3.850	3	5.490	
16	R8	1.830	2	1.900	
17	R8	0.950			
Celková dĺžka				1281.792	967.690
Špecifická hmotnosť				0.395	0.888
Hmotnosť [kg]				506.308	859.309
Hmotnosť celkom				1365.6	

POZNÁMKY:

- KRYTIE SA VZŤAHUJE K NAJSPODNEJŠEJ VÝSTUŽI
- PRI STRMENOCH A OHÝBANÝCH PRÚTOCH SÚ KÓTY K OSI PRÚTOV
- JEDNOTLIVÉ PRIAME PRÚTY SÚ VŽDY KÓTOVANÉ K VLASTNEJ OSI
- V MIESTE NIKY(KAPSY) VÝSTUŽ ROZSTRIHNÚŤ A DOPLNIŤ OKOLO PRÍSLUŠNÚ VÝSTUŽ - VIĎ POHĽAD P1. VÝSTUŽ JE DOPLNENÁ PRI OBOCH POKRÝTOCH AJ KEĎ SA JEDNÁ O NIKU(KAPSU)




BETÓN: STN EN 206-1 - C30/37-XC2- CI 0,4 - Dmax16

OCEĽ: B 500 B (10 505 (R))

KRYTIE VÝSTUŽE 25 mm

REVÍZIA Ď:	DÁTUM:	POPIS ZMENY:
REVÍZIA Ď:	DÁTUM:	POPIS ZMENY:

VŠETKY INFORMÁCIE OBSIAHNUTÉ NA TOMTO VÝKRESE SÚ VLASTNÍCTVOM IY BESTIN, s.r.o., ICH POUŽITIE ALEBO ODPOVZDANIE TRETEJ OSOBE JE VIAZANÉ NA PÍSMENNÝ SOHLAS OPRÁVNENÉHO ZÁSTUPCU.

 <b>BESTIN</b> spol. s r.o. P.O.BOX A-25 040 55 KOŠICE	 <b>JEGON</b> Architektonická kancelária	AUTOR:	ING. JOZEF GONOS	ZODPOVEDNÝ:	ING. LADISLAV PANULIN	
		VYPRACOVAL:	ING. JANA ČARNÁ	PROJEKTANT:		
 Duklianska 7 MICHALOVCE 071 01	Š. Kukuru 12, MICHALOVCE www.jegon.sk +421 (0)86 6433457	STAVBA:			Miesto stavby: OBEČ HRONOVCE, K.Ú. DOMAŠA	
		DETEŇČNÝ ÚSTAV HRONOVCE				
		INVESTOR:	MINISTERSTVO ZDRAVOTNÍCTVA SR Limbova 2, 837 52 Bratislava		FORMÁT:	6 A4
		OBJEKT:	SO 05.1 - ŽB PLOT		STUPEŇ:	Realizačný projekt
		NÁZOV:		VÝSTUŽ ŽB STENY HR.300 mm - OS2		DIEL:
		MIERKA:	1:50, 1:20	P.č.:	24	