


ŽB STENA OS3 - 1 ks

PÔDORYS - TVAR

MIERKA 1:50

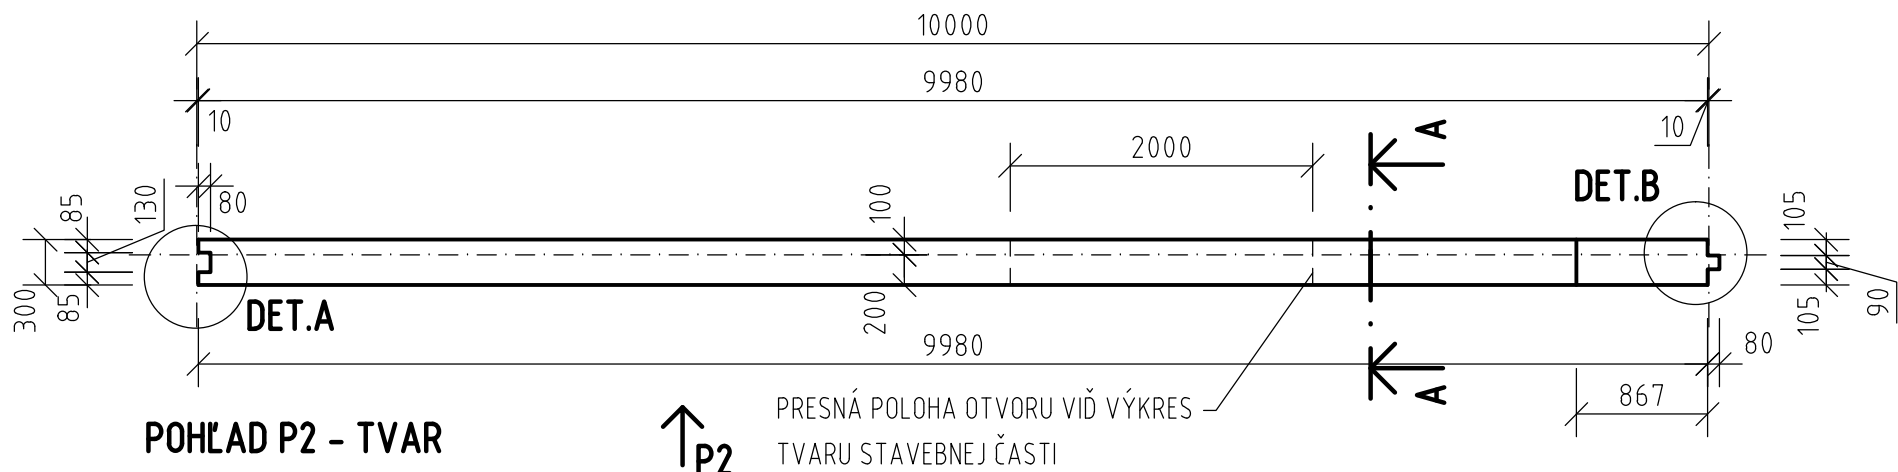


POHĽAD P2 - TVAR

MIERKA 1:50


↑ P2

PRESNÁ POLOHA OTVORU VIŠ VÝKRES
TVARU STAVEBNEJ ČASTI

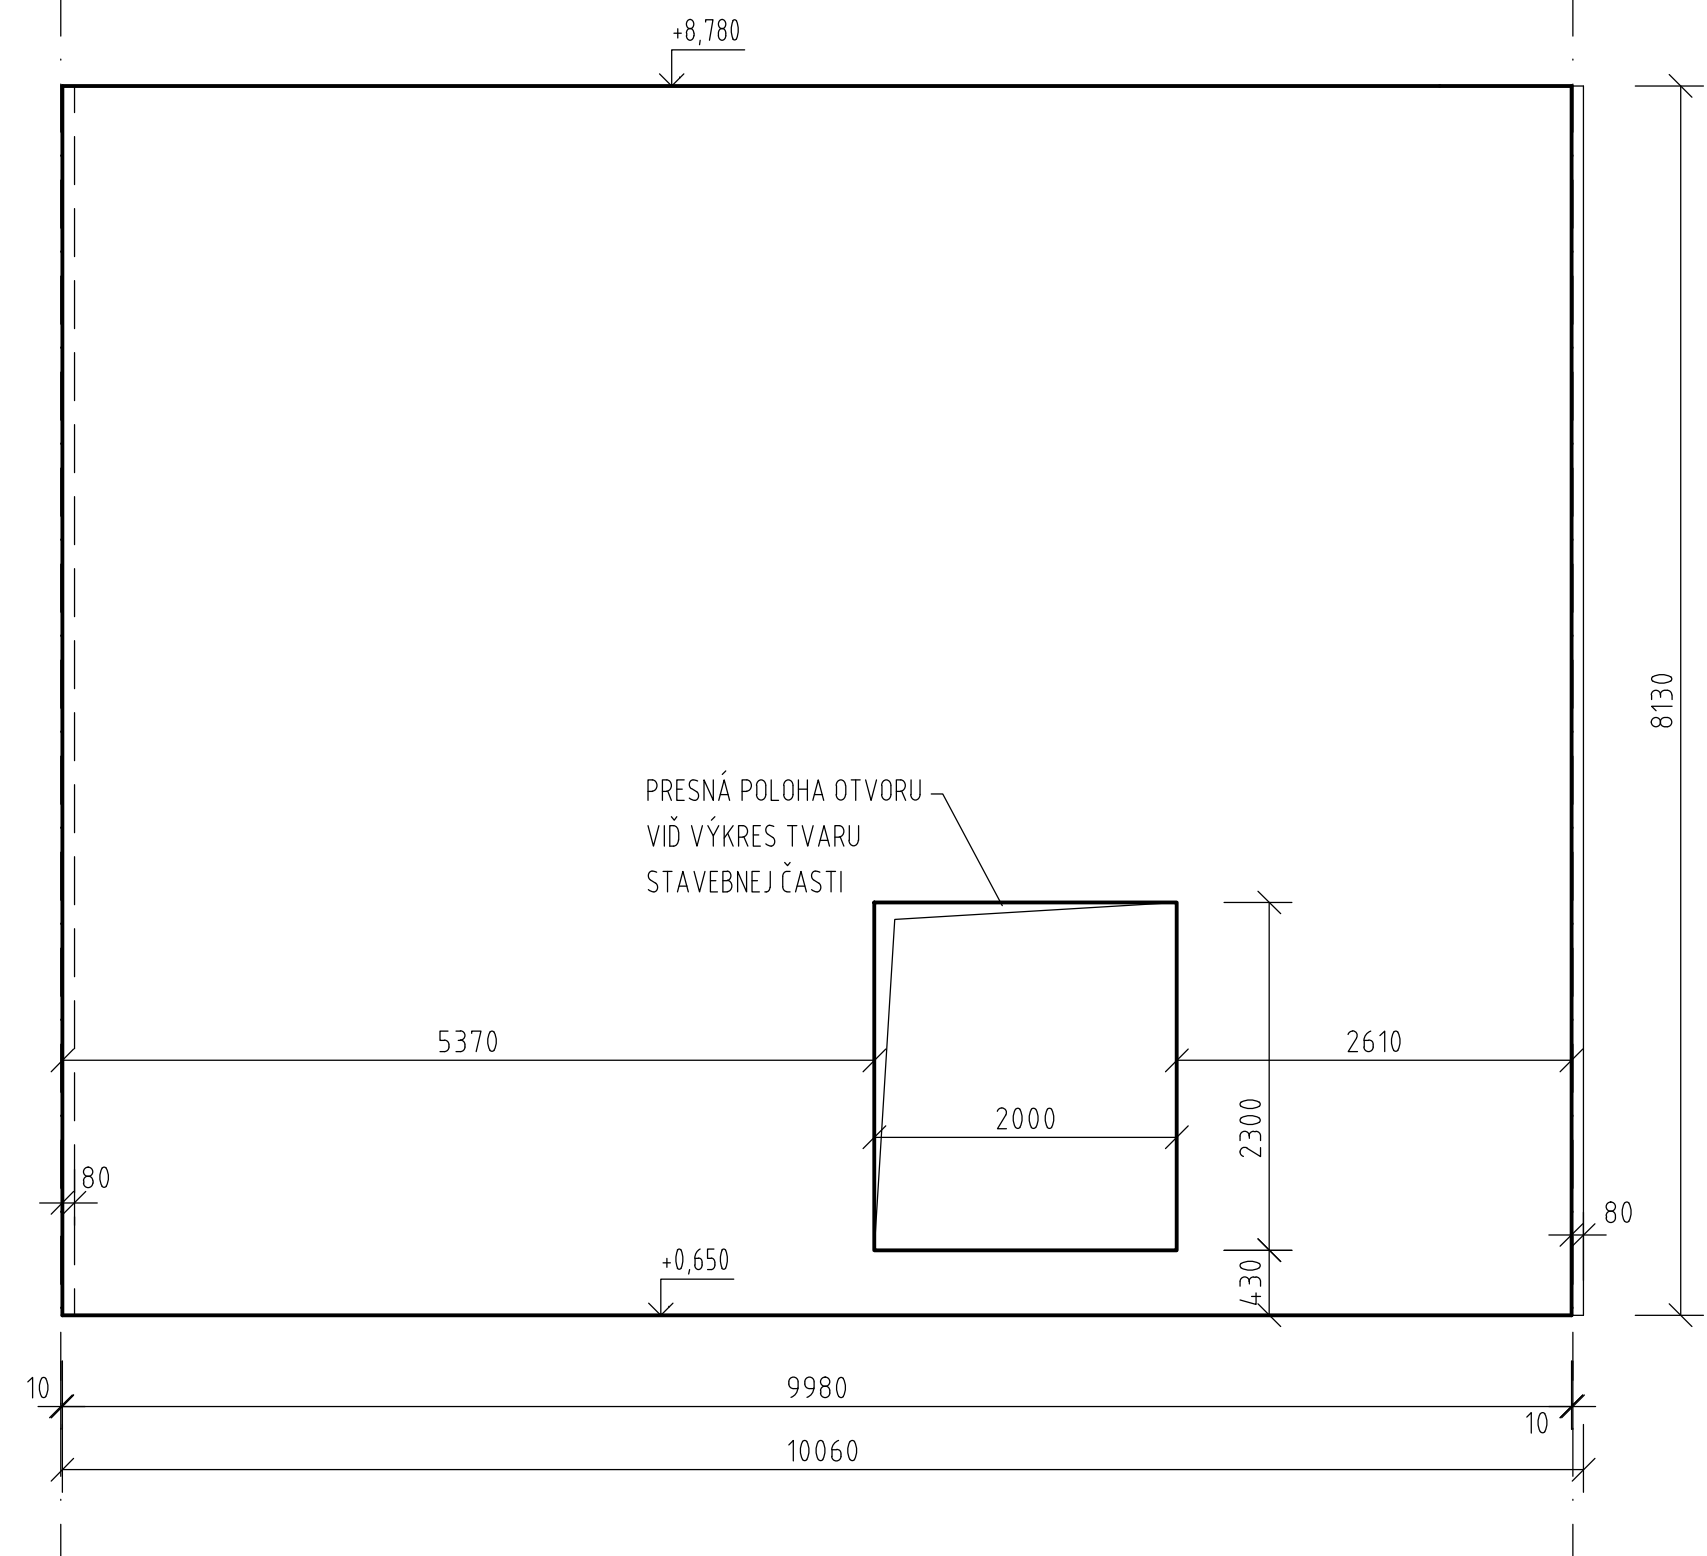


POHĽAD P2 - VÝSTUŽ

MIERKA 1:50

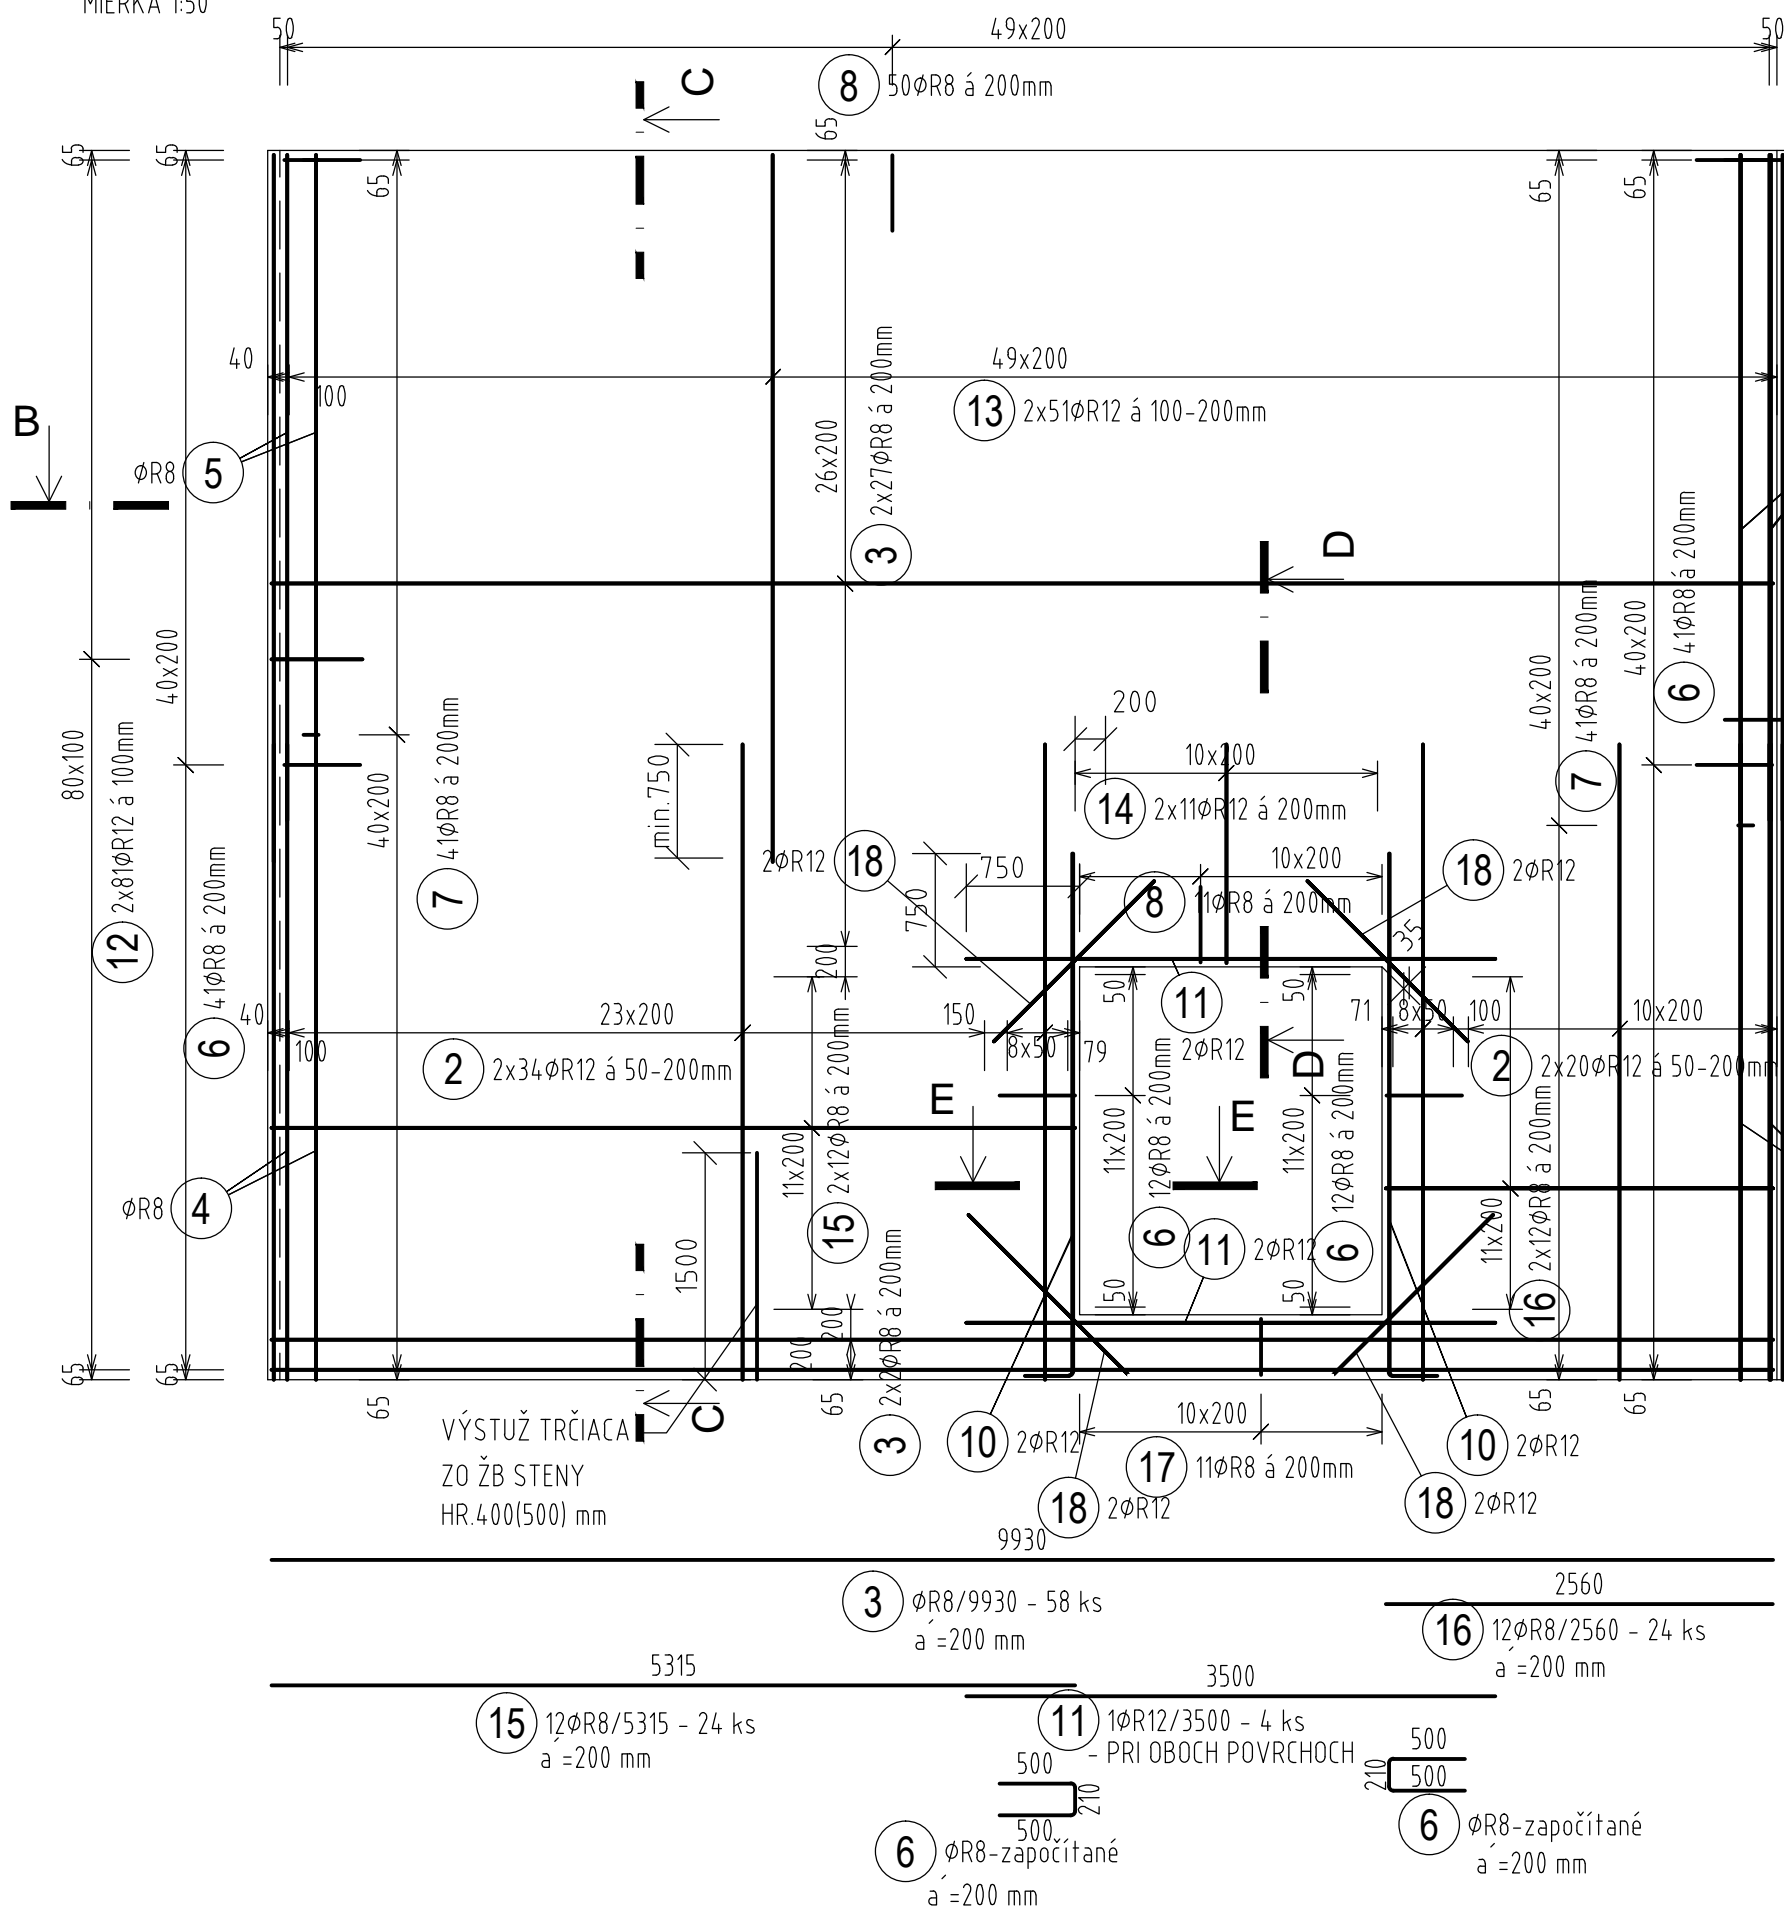


REZ A - A

MIERKA 1:50

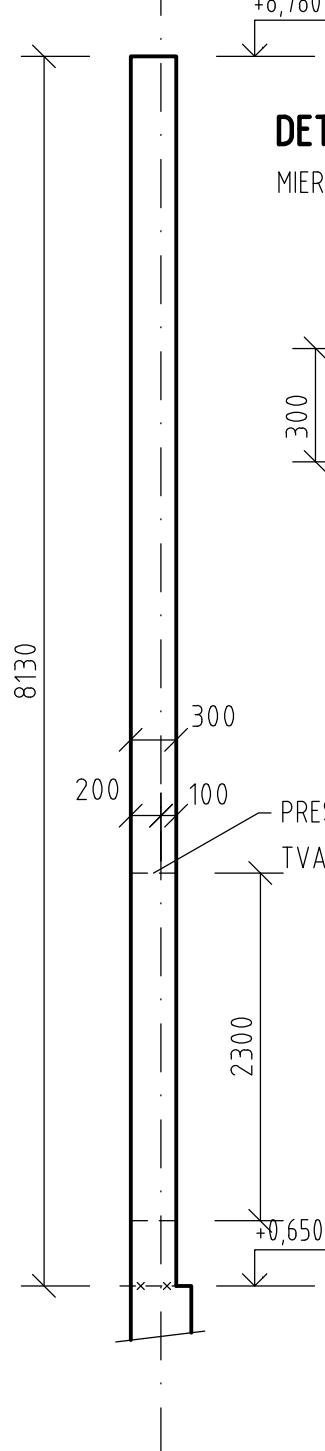


DETAIL A

MIERKA 1:20

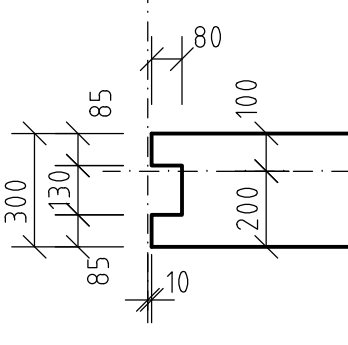


DETAIL B

MIERKA 1:20

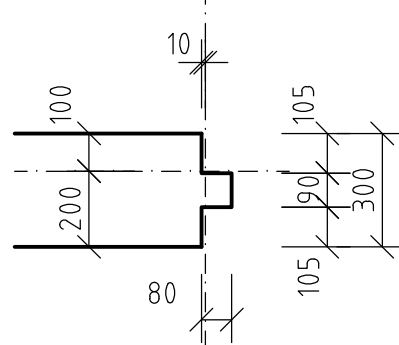


REZ D - D

MIERKA 1:20

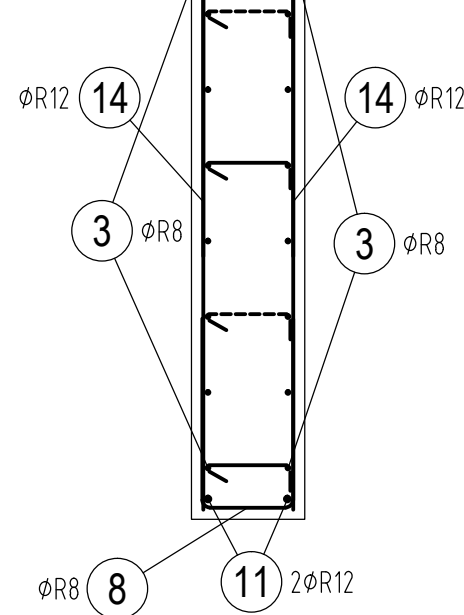


REZ E - E

MIERKA 1:20

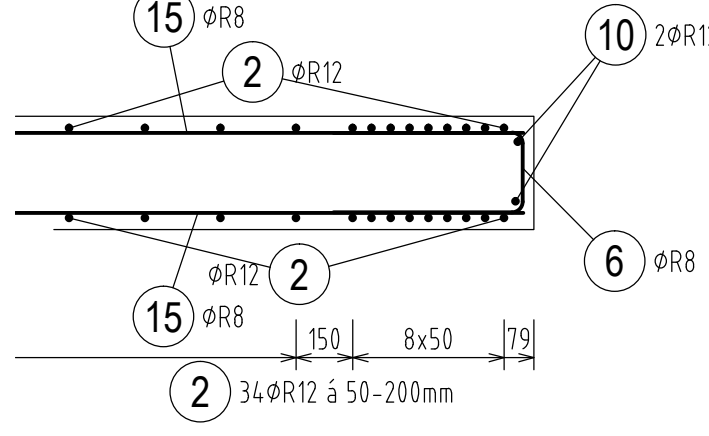


DETAIL A - VÝSTUŽ

MIERKA 1:20

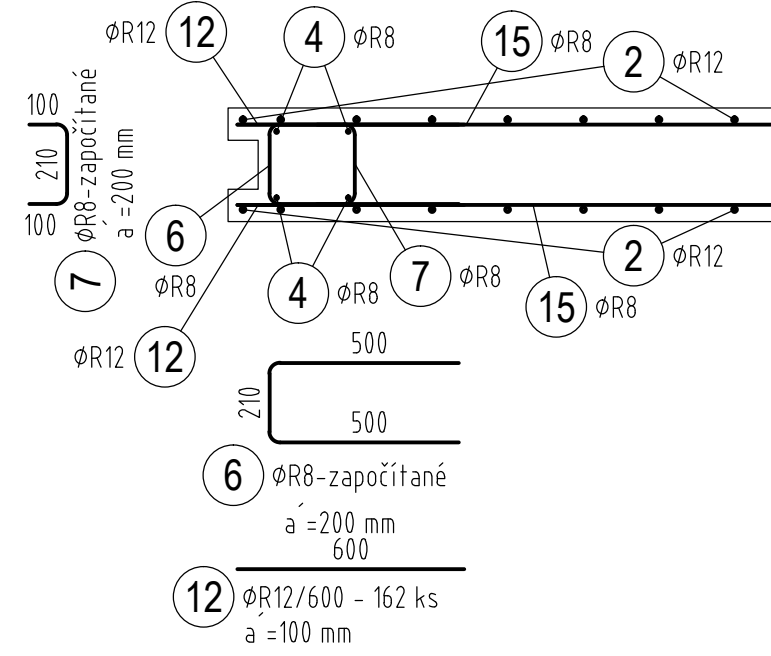

DETAIL B - VÝSTUŽ


MIERKA 1:20

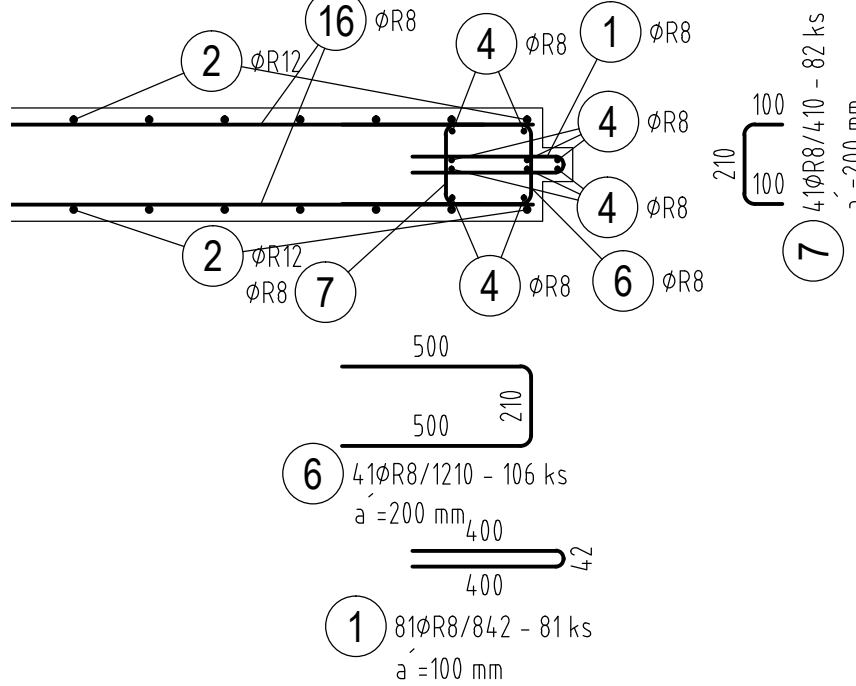

PÔDORYS - VÝSTUŽ

REZ B - B

MIERKA 1:50

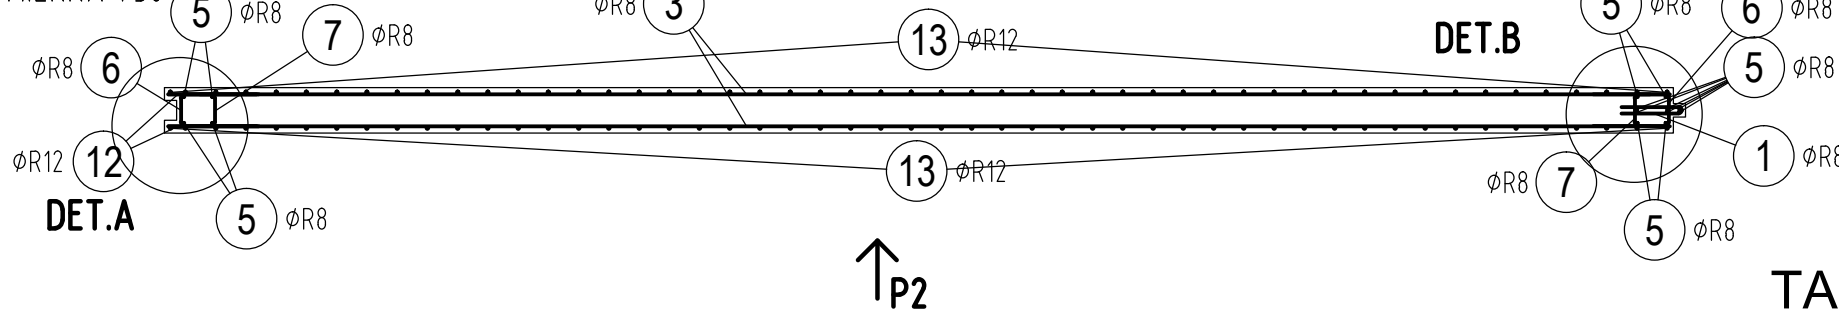


TABUĽKA VÝSTUŽE

Č. pol.	D [mm]	Dĺžka [m]	Počet ks.	Dĺžka 10 505	
				R8	R12
1	R8	0.842	81	68.202	
2	R12	4.200	108		453.600
3	R8	9.930	58	575.940	
4	R8	4.200	14	58.800	
5	R8	4.400	14	61.600	
6	R8	1.210	106	128.260	
7	R8	0.410	82	33.620	
8	R8	1.240	61	75.640	
9	R8	0.380	306	116.280	
10	R12	3.760	4		15.040
11	R12	3.500	4		14.000
12	R12	0.600	162		97.200
13	R12	4.675	102		476.850
14	R12	1.445	22		31.790
15	R8	5.315	24	127.560	
16	R8	2.560	24	61.440	
17	R8	1.420	11	15.620	
18	R12	1.500	8		12.000
Celková dĺžka				1322.962	1100.480
Špecifická hmotnosť				0.395	0.888
Hmotnosť [kg]				522.570	977.226
Hmotnosť celkom				1499.8	

REZ C - C

MIERKA 1:50

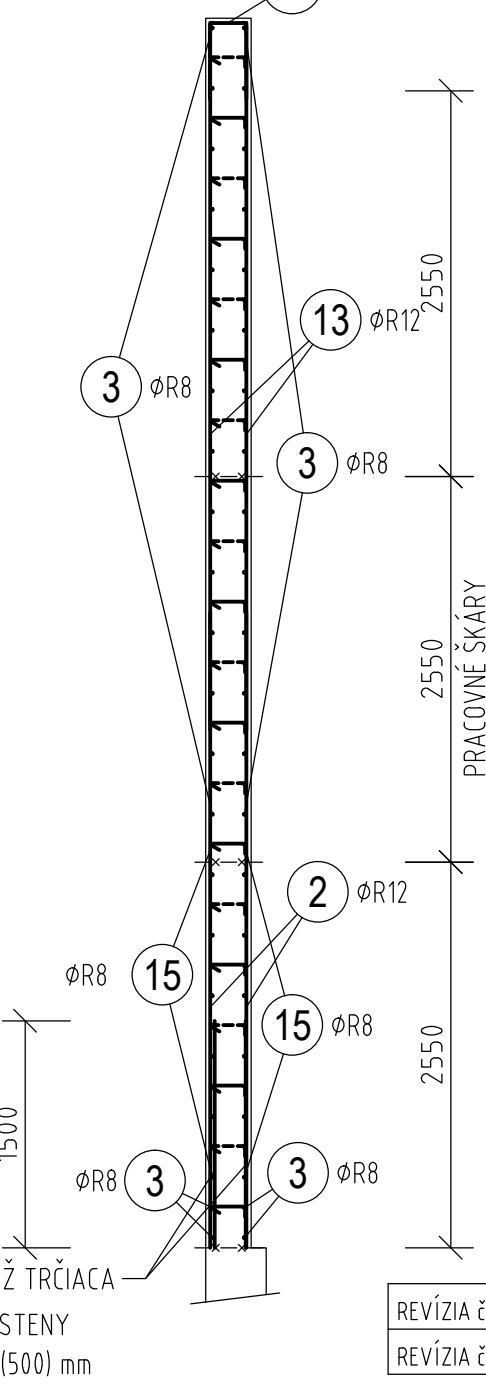

POZNÁMKY:

- KRYTIE SA VŽIAHUJE K NAJSPODNEJŠEJ VÝSTUŽI
- PRI STRMEŇOCH A OHÝBANÝCH PRÚTOCH SÚ KÓTY K OSI PRÚTOV
- JEDNOTLIVÉ PRIAME PRÚTY SÚ VŽDY KÓTOVANÉ K VLASTNEJ OSI



BETÓN: STN EN 206-1 - C30/37-XC2- CI 0,4 - Dmax16

OCEĽ: B 500 B (10 505 (R))

KRYTIE VÝSTUŽE 25 mm

REVÍZIA Ě:	DÁTUM:	POPIS ZMENY:
REVÍZIA Ě:	DÁTUM:	POPIS ZMENY:

VŠETKY INFORMÁCIE OBSIAHNUJÉ NA TOMTO VÝKRESE SÚ VLASTNÍCTVOM fy BESTIN, s.r.o., ICH POUŽITIE ALEBO ODPOVZDANIE TRETEJ OSOBE JE VIAZANÉ NA PÍSMENNÝ SOHLAS OPRAVNENÉHO ZASTUPCU.

 BESTIN spol.s r.o. P.O.BOX A-25 040 55 KOŠICE	 JEGON Architektonická kancelária	AUTOR: VYPRACOVAL:	ING. JOZEF GONOS ING. JANA ČARNÁ			ZODPOVEDNÝ PROJEKTANT:	ING. LADISLAV PANULIN				
		STAVBA: DETENČNÝ ÚSTAV HRONOVCE				MIESTO STAVBY: OBEC HRONOVCE, K.Ú. DOMAŠA					
		INVESTOR: MINISTERSTVO ZDRAVOTNÍCTVA SR Limbová 2, 837 52 Bratislava				FORMÁT:	6 A4	STUPEŇ:	Realizačný projekt	DÁTUM:	10/2019
		OBJEKT: SO 05.1 - ŽB PLOT				DIEL:		STATIKA			
		NÁZOV: VÝSTUŽ ŽB STENY HR.300 mm - OS3				MIERKA:		1:50, 1:20		P.č.:	25