

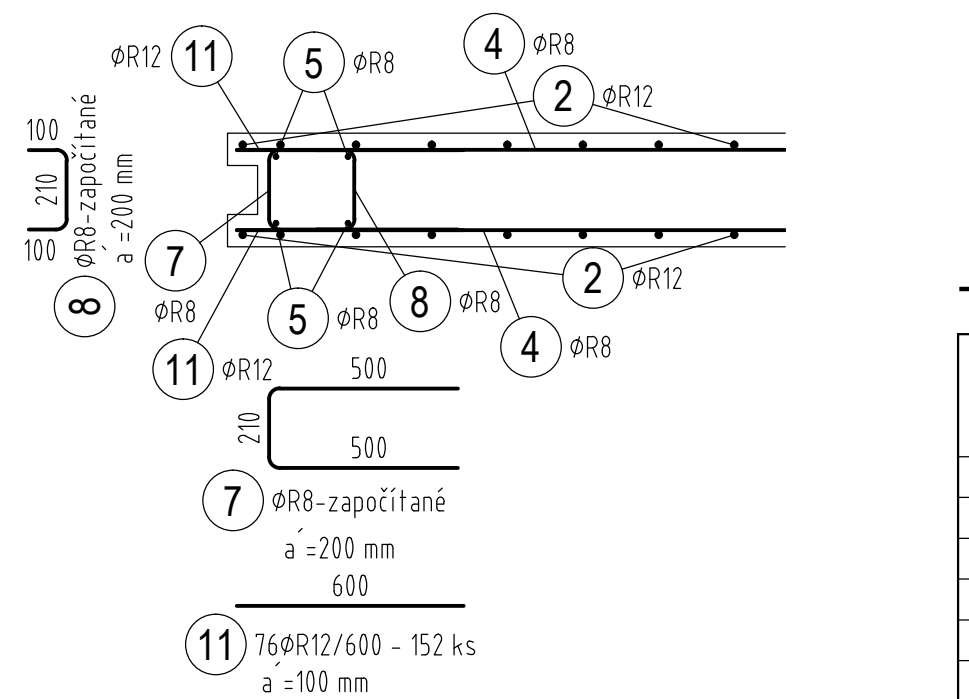
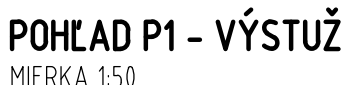



PÔDORYS – TVAR
MIERKA 1:50

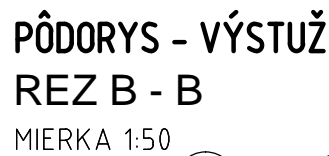


DETAIL B - VÝSTUŽ
MIERKA 1:20

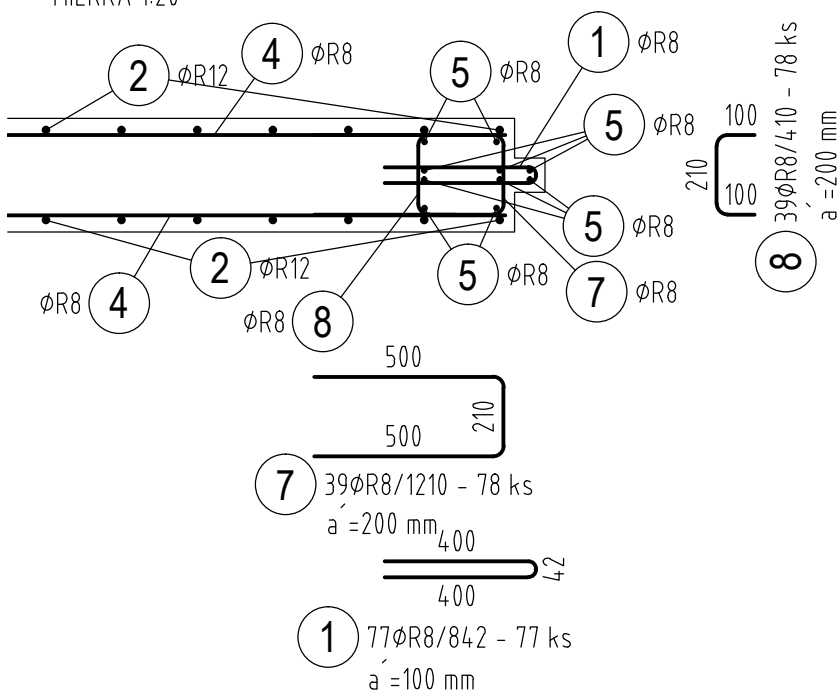



MIERKA 1:50

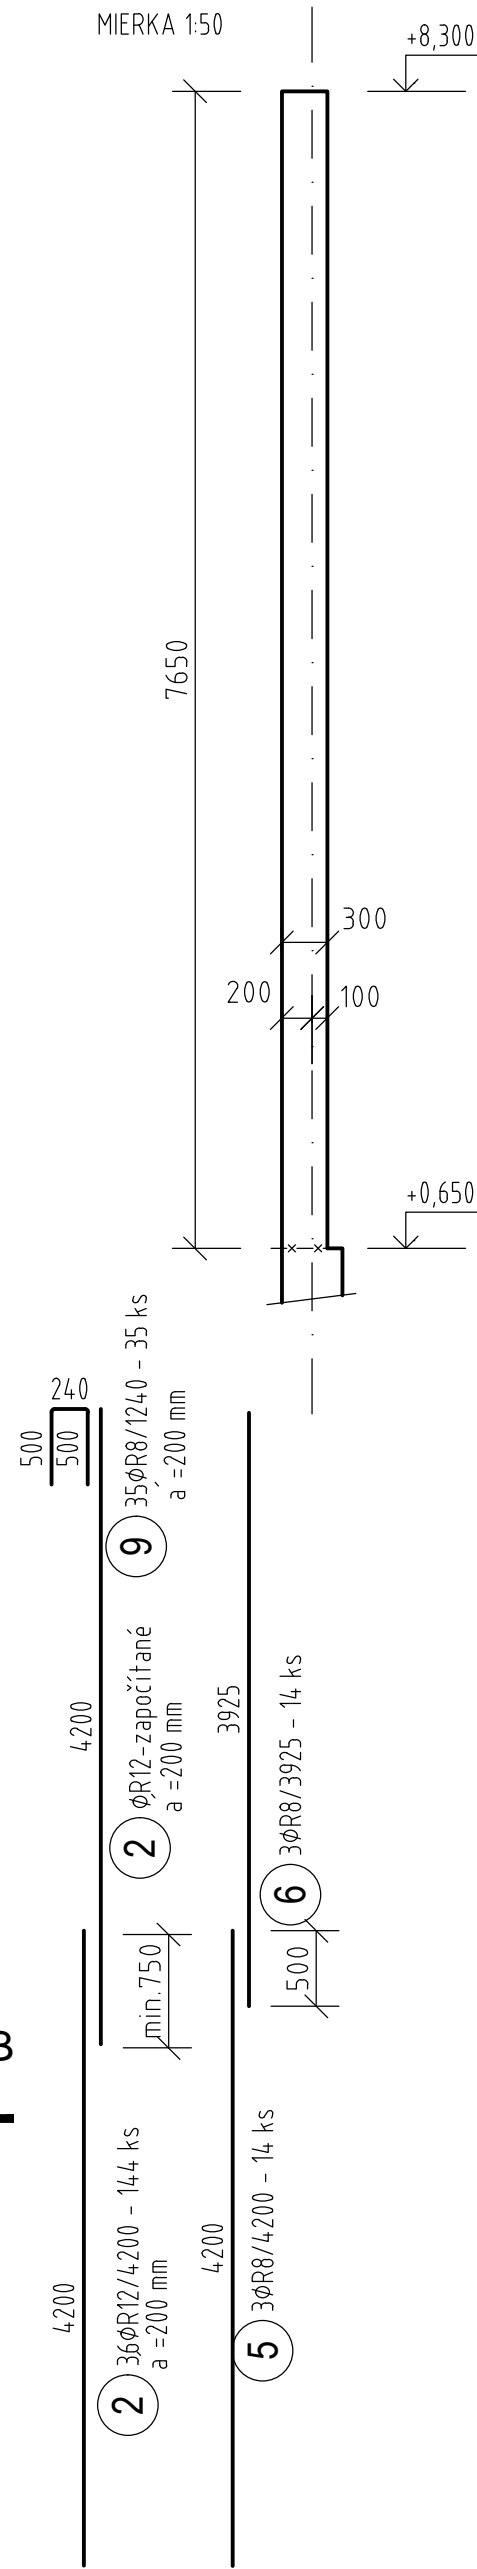


SPONY DO STIEN HR.300 mm

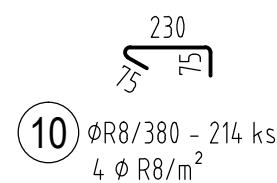

MIERKA 1:20

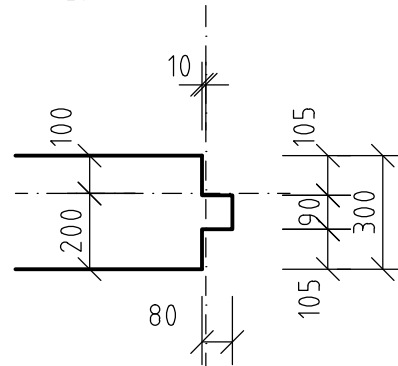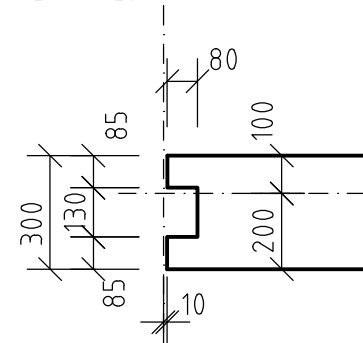

MIERKA 1:50

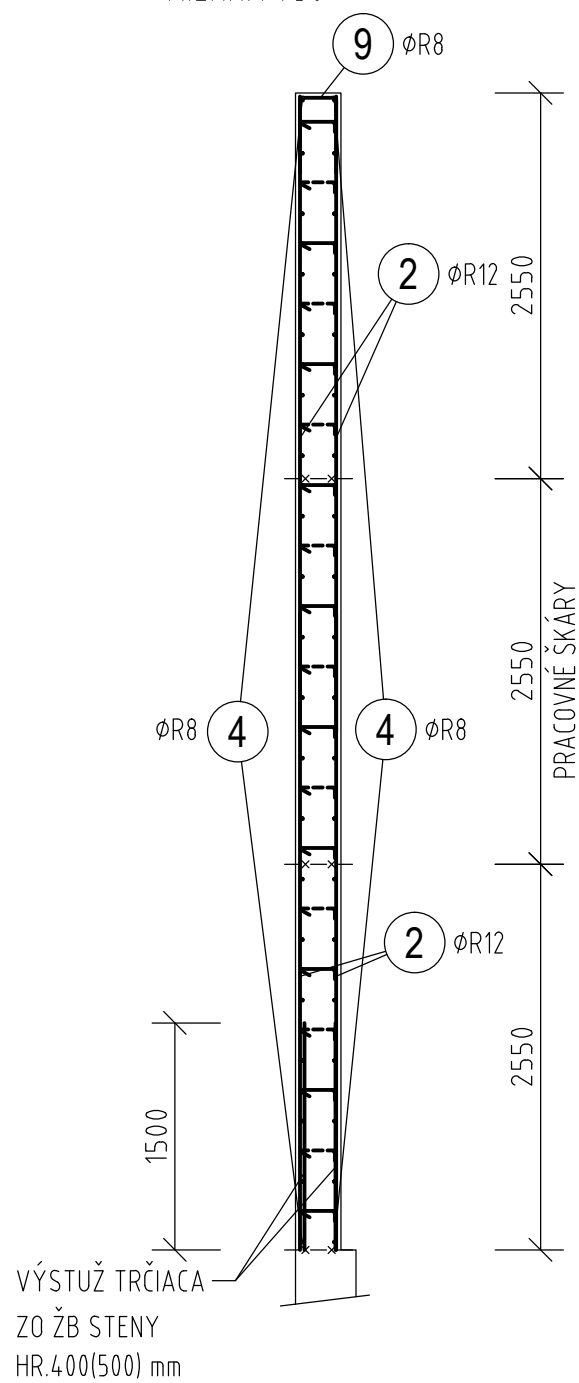

Č. pol.	D [mm]	Dĺžka [m]	Počet ks.	Dĺžka 10 505	
				R8	R12
1	R8	0.842	77	64.834	
2	R12	4.200	144		604.800
4	R8	6.930	78	540.540	
5	R8	4.200	14	58.800	
6	R8	3.925	14	54.950	
7	R8	1.210	78	94.380	
8	R8	0.410	78	31.980	
9	R8	1.240	35	43.400	
10	R8	0.380	214	81.320	
11	R12	0.600	152		91.200
Celková dĺžka				970.204	696.000
Špecifická hmotnosť				0.395	0.888
Hmotnosť [kg]				383.231	618.048
Hmotnosť celkom				1001.3	

Č. pol.	D [mm]	Dĺžka [m]	Počet ks.	Dĺžka 10 505	
				R8	R12
1	R8	0.842	77	64.834	
2	R12	4.200	144		604.800
4	R8	6.930	78	540.540	
5	R8	4.200	14	58.800	
6	R8	3.925	14	54.950	
7	R8	1.210	78	94.380	
8	R8	0.410	78	31.980	
9	R8	1.240	35	43.400	
10	R8	0.380	214	81.320	
11	R12	0.600	152		91.200
Celková dĺžka				970.204	696.000
Špecifická hmotnosť				0.395	0.888
Hmotnosť [kg]				383.231	618.048
Hmotnosť celkom				1001.3	


POZNÁMKY:

- KRYTIE SA VZŤAHUJE K NAJSPODNEJŠEJ VÝSTUŽI
- PRI STRMEŇOCH A OHÝBANÝCH PRÚTOCH SÚ KÓTY K OSI PRÚTOV
- JEDNOTLIVÉ PRIAME PRÚTY SÚ VŽDY KÓTOVANÉ K VLASTNEJ OSI

KRYTIE VÝSTUŽE 25 mm

REVÍZIA č.:	DÁTUM:	POPIS ZMENY:
REVÍZIA č.:	DÁTUM:	POPIS ZMENY:

VŠETKY INFORMÁCIE OBSIAHNUITÉ NA TOMTO VÝKRESE SÚ VLASTNÍCTVOM fy BESTIN, s.r.o., ICH POUŽITIE ALEBO ODOVZDANIE TRETEJ OSOBE JE VIAZANÉ NA PÍSMOÝ SÚHLAS OPRÁVNENÉHO ZÁSTUPCU.

		AUTOR:	ING. JOZEF GONOS	ZODPOVEDNÝ	ING. LADISLAV PANULIN
		VYPRACOVAL:	ING. JANA ČARNÁ	PROJEKTANT:	
		STAVBA:		MIESTO STAVBY:	
		DETENČNÝ ÚSTAV HRONOVCE		OBEČ HRONOVCE, K.Ú. DOMAŠA	
BESTIN SPOL. S R.O. P.O.BOX A-25 040 55 KOŠICE	JEGON Architektonická kancelária	INVESTOR: MINISTERSTVO ZDRAVOTNÍCTVA SR	FORMÁT:	STUPEŇ:	DÁTUM:
		Limbova 2, 832 52 Bratislava	4 A4	Realizačný projekt	10/2019
Duklianska 7 MICHALOVCE 071 01	Š. Kukuru 12, MICHALOVCE www.jegon.sk +421 (0)56 6433457	OBJEKT:	DIEL:		
		SO 05.1 - ŽB PLOT	STATIKA		
		NÁZOV:	MIERKA:	P. č.:	
		VÝSTUŽ ŽB STENY HR.300 mm - OS5	1:50, 1:20	27	