




MIERKA 1:50

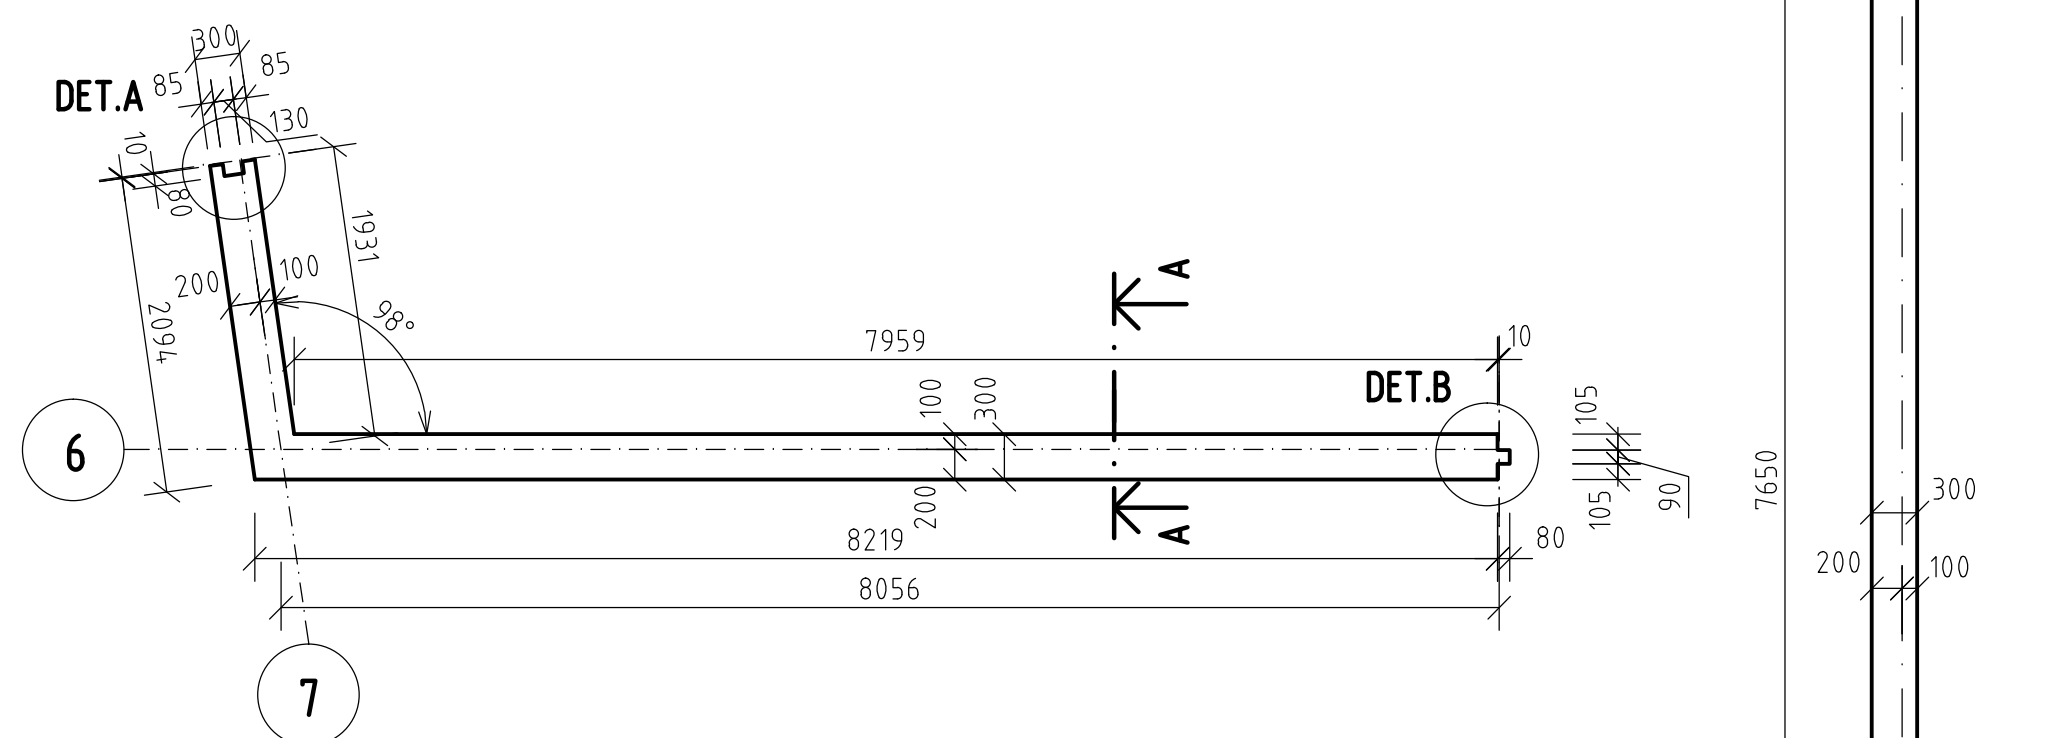


**DETAIL A**  
MIERKA 1:20

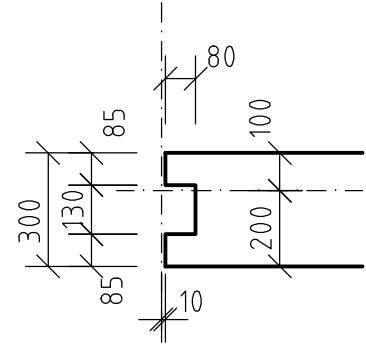


**DETAIL B**  
MIERKA 1:20

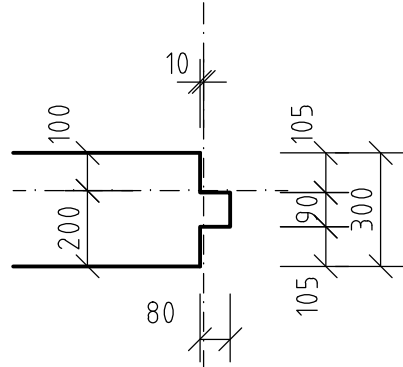


## MIFRKA 1:50

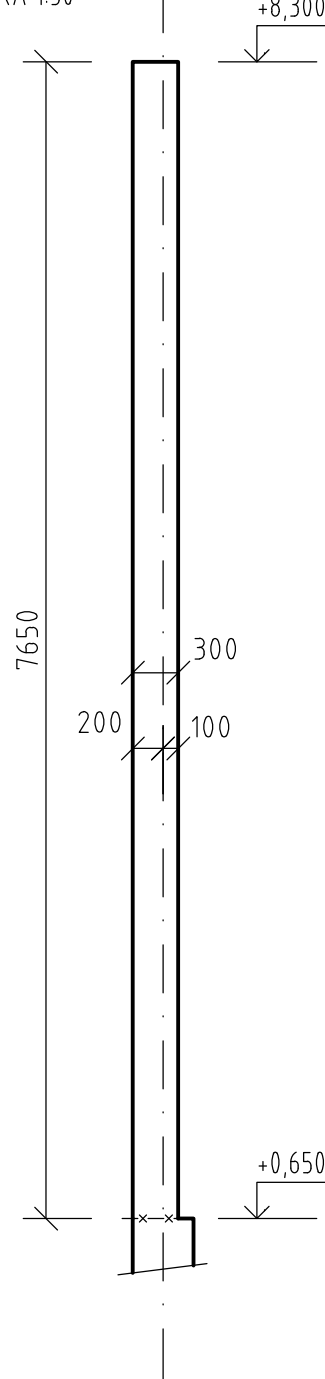


MIERKA 1:20

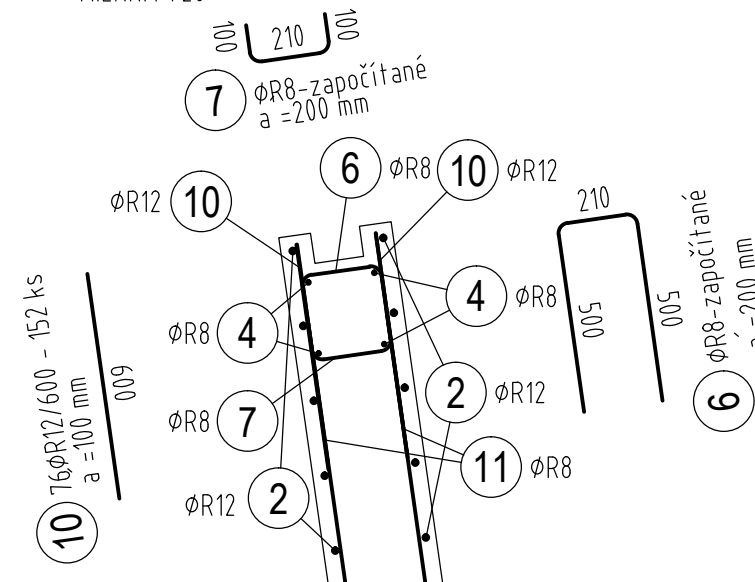


MIERKA 1:20

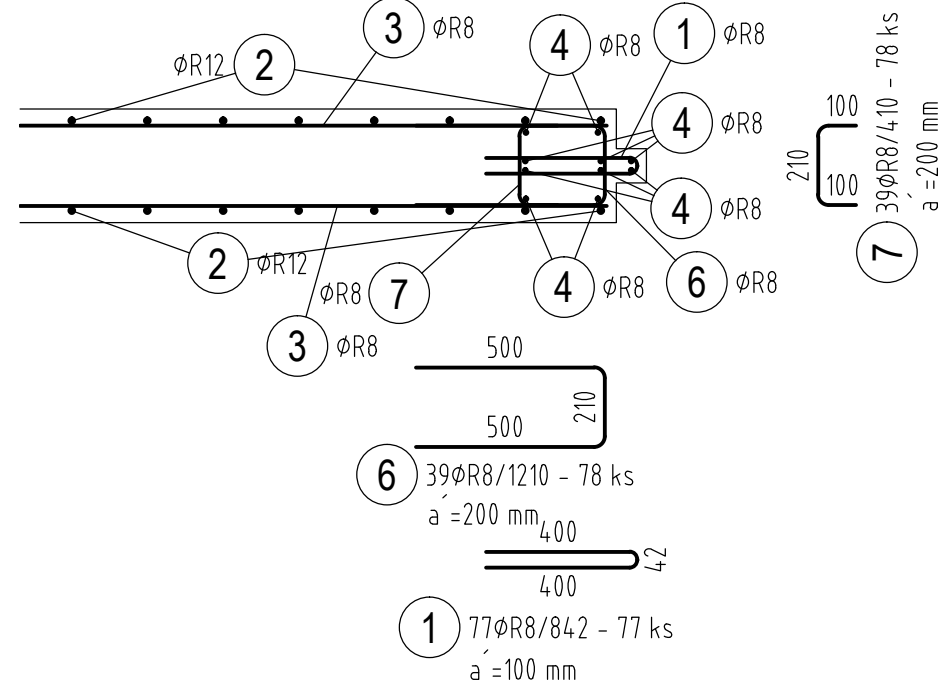


KLZ D-  
MERN 150

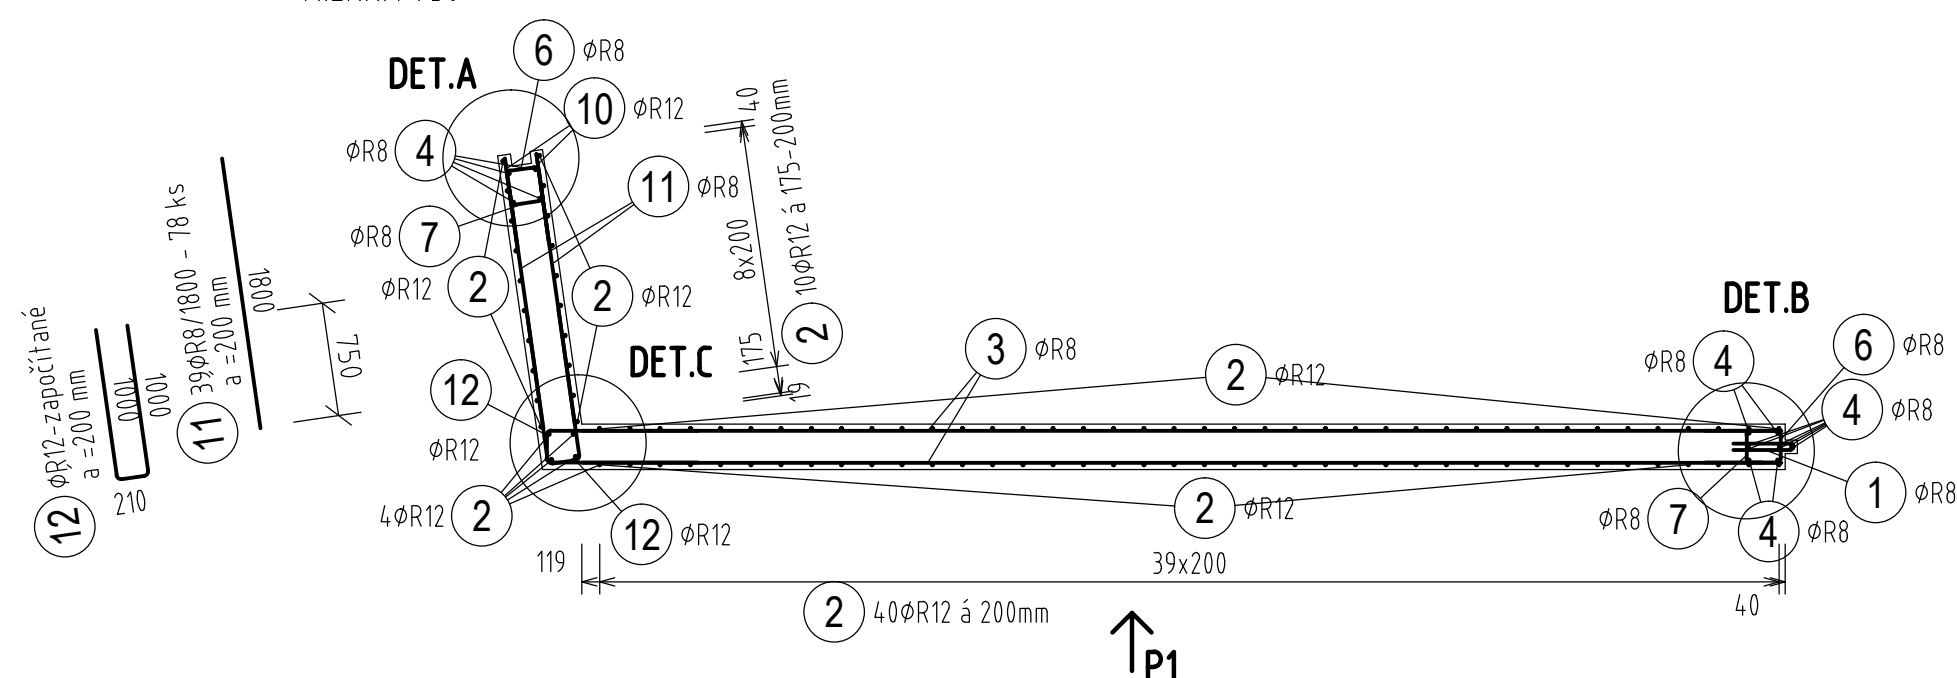


MIERKA 1:50

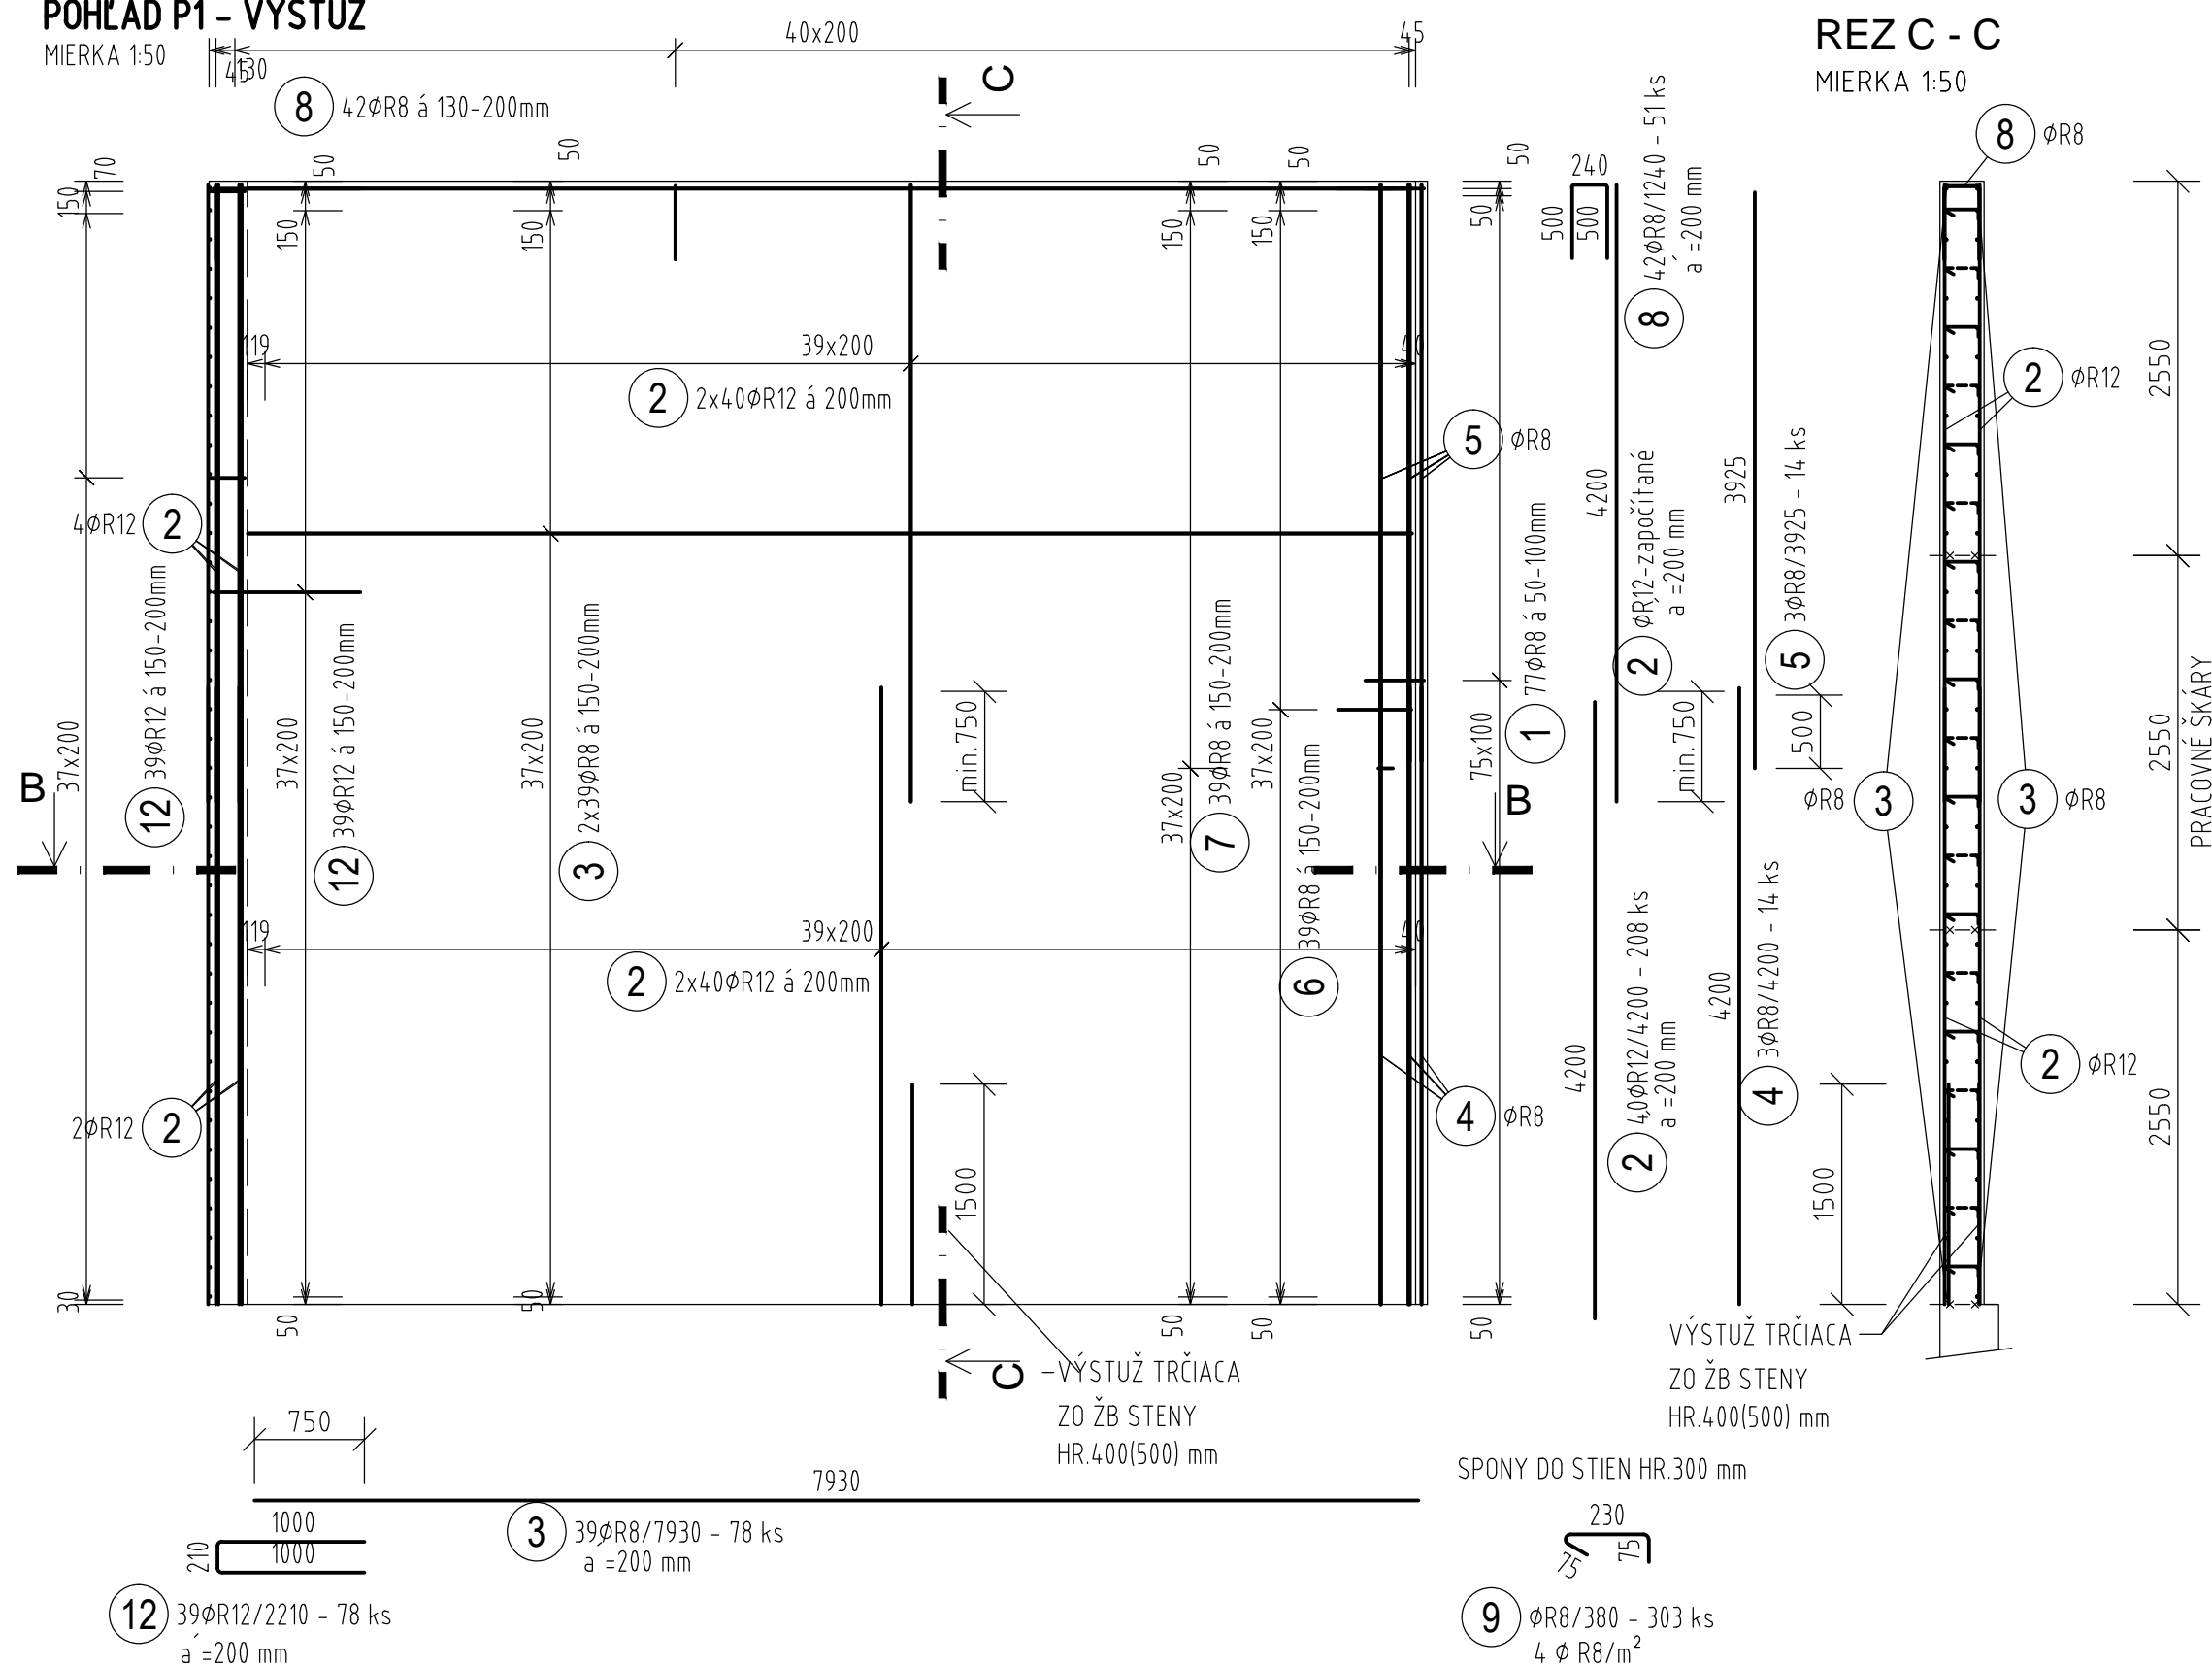

MIERKA 1:50

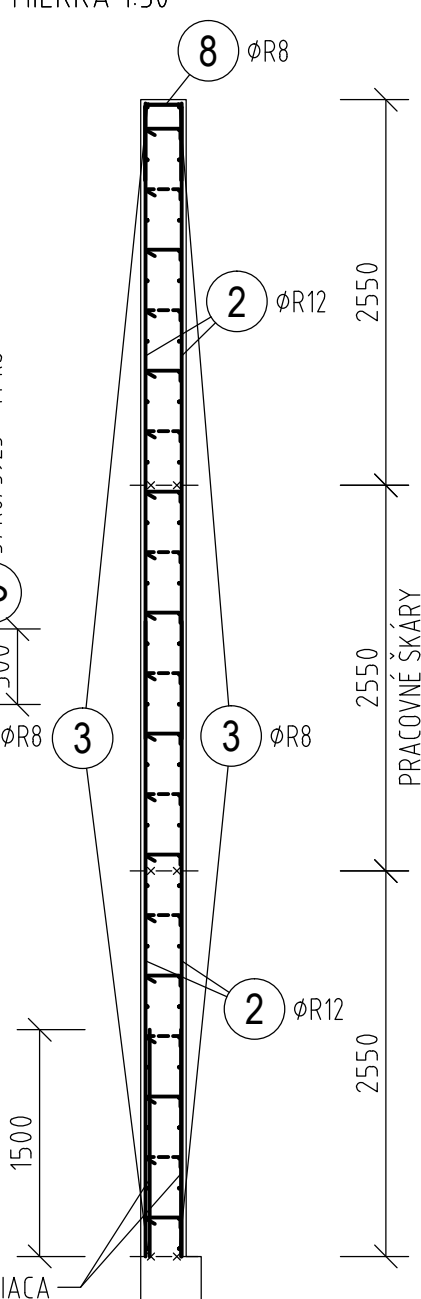

## MIFRKA 1:20

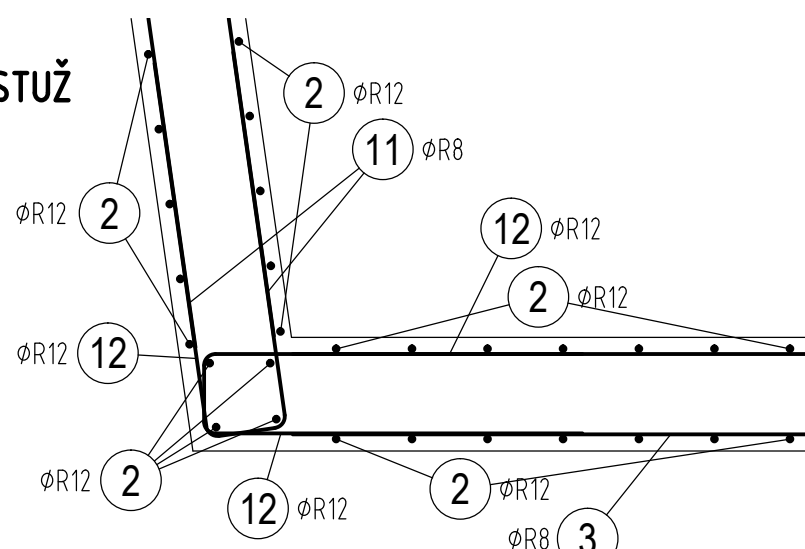

Č. pol.	D [mm]	Dĺžka [m]	Počet ks.	Dĺžka 10 505	
				R8	R12
				1	R8
2	R12	4.200	208		873.600
3	R8	7.930	78	618.540	
4	R8	4.200	14	58.800	
5	R8	3.925	14	54.950	
6	R8	1.210	78	94.380	
7	R8	0.410	78	31.980	
8	R8	1.240	51	63.240	
9	R8	0.380	303	115.140	
10	R12	0.600	152		91.200
11	R8	1.800	78	140.400	
12	R12	2.210	78		172.380
Celková dĺžka				1242.264	1137.180
Špecifická hmotnosť				0.395	0.888
Hmotnosť [kg]				490.694	1009.816
Hmotnosť celkom				1500.5	

- KRYTIE SA VZŤAHUJE K NAJSPODNEJŠEJ VÝSTUŽI
- PRI STRMEŇOCH A OHÝBANÝCH PRÚTOCH SÚ KÓTY K OSI PRÚTOV
- JEDNOTLIVÉ PRIAME PRÚTY SÚ VŽDY KÓTOVANÉ K VLASTNEJ OSI

**KRYTIE VÝSTUŽE 25 mm**

REVÍZIA č.:	DÁTUM:	POPIS ZMENY:
REVÍZIA č.:	DÁTUM:	POPIS ZMENY:

VŠETKY INFORMÁCIE OBSIAHNUTÉ NA TOMTO VÝKRESE SÚ VLASTNÍCTVOM fý BESTIN, s.r.o., ICH POUŽITIE ALEBO ODOVZDANIE TRETEJ OSOBE JE VIAZANÉ NA PÍSMONÝ SÚHLAS OPRAVĽENÉHO ZÁSTUPCU.

 BESTIN SPOL. S.R.O. P.O.BOX A-25 040 55 KOSICE	 JEGON Architektonická kancelária	AUTOR: ING. JOZEF GONOS	ZODPOVEDNÝ PROJEKTANT: ING. LADISLAV PANULIN		
		VYPRACOVAL: ING. JANA ČARNÁ			
 Duklianska 7 MICHALOVCE 071 01	 Š. Kukuřu 12, MICHALOVCE www.jegon.sk +21 (0)56 6433457	STAVBA: <b>DETENČNÝ ÚSTAV HRONOVCE</b>	Miesto stavby: OBEC HRONOVCE, K.Ú. DOMAŠA		
		INVESTORMINISTERSTVO ZDRAVOTNÍCTVA SR Limbova 2, 837 52 Bratislava	FORMÁT: 6 A4	STUPEŇ: Realizačný projekt	DATUM: 10/2019
		OBJEKT: <b>SO 05.1 - ZB PLOT</b>	DIEĽ: STATIKA		
		NÁZOV: <b>VÝSTUŽ ZB STENY HR.300 mm - OS8</b>	MIERKA: 1:50, 1:20	P.č.: 30	