ŽB STENA OS10 - 1 ks

PÔDORYS - TVAR
MIERKA 1:50

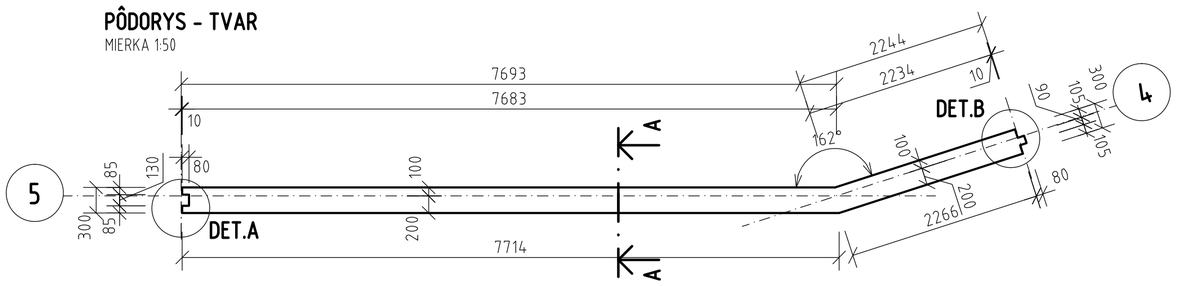

REZ A - A - TVAR
MIERKA 1:50

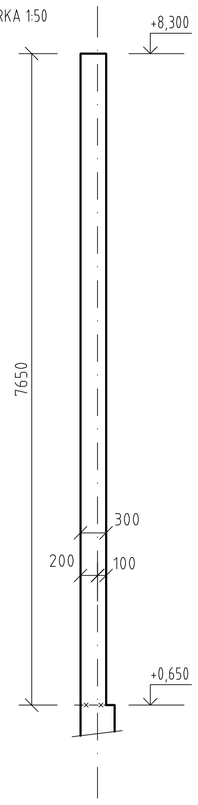

DETAIL A
MIERKA 1:20

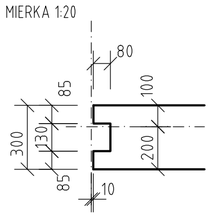

DETAIL B
MIERKA 1:20

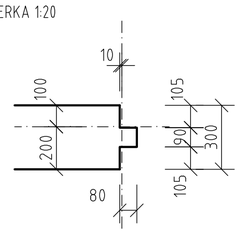

PÔDORYS - VÝSTUŽ
REZ B - B
MIERKA 1:50

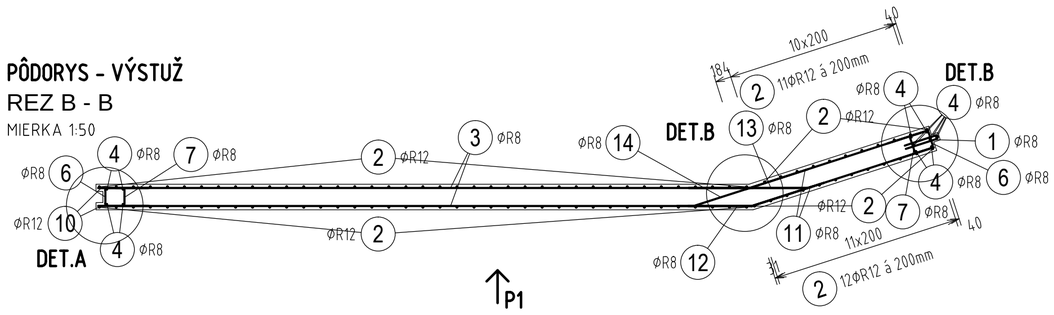

DETAIL A - VÝSTUŽ
MIERKA 1:20

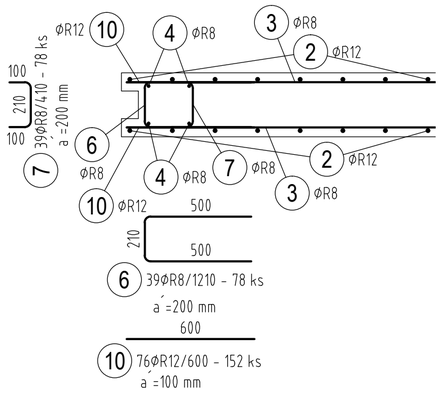

POHĽAD P1 - VÝSTUŽ
MIERKA 1:50

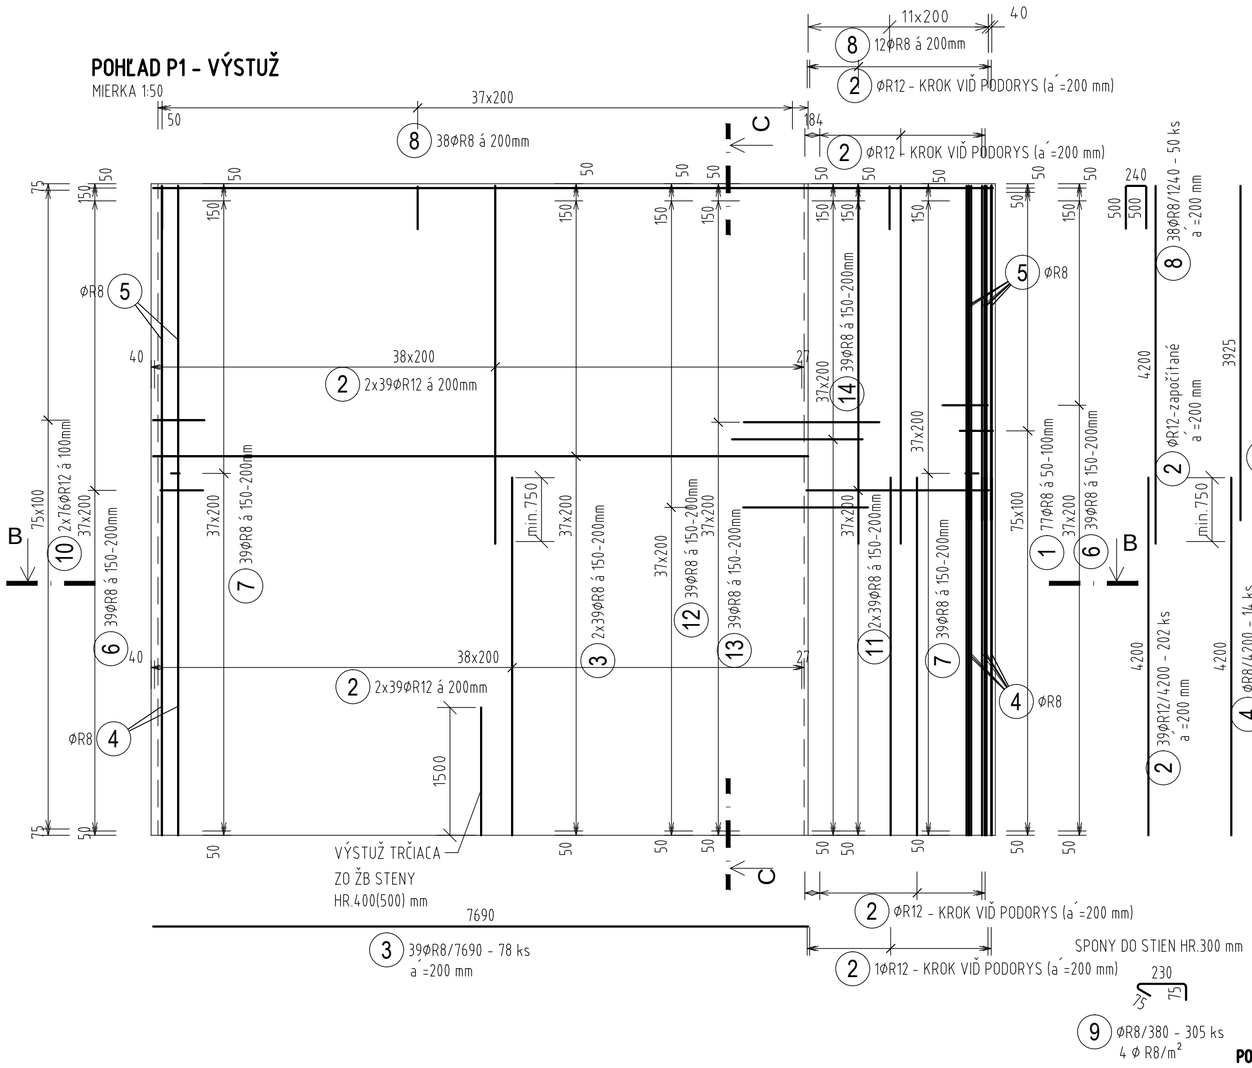

REZ C - C
MIERKA 1:50

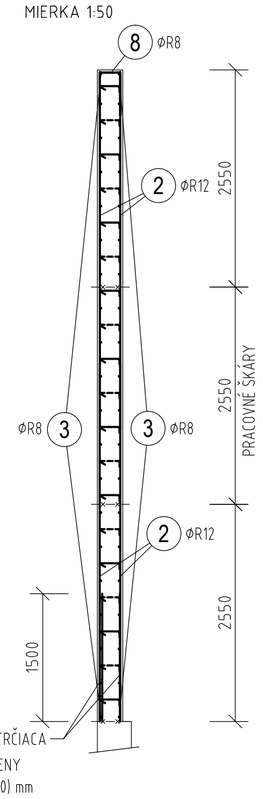

TABUĽKA VÝSTUŽE

Č. pol.	D [mm]	Dĺžka [m]	Počet ks.	Dĺžka 10 505 R8	Dĺžka 10 505 R12
1	R8	0.842	77	64.834	
2	R12	4.200	202		848.400
3	R8	7.690	78	599.820	
4	R8	4.200	14	58.800	
5	R8	3.925	14	54.950	
6	R8	1.210	78	94.380	
7	R8	0.410	78	31.980	
8	R8	1.240	50	62.000	
9	R8	0.380	305	115.900	
10	R12	0.600	152		91.200
11	R8	2.250	78	175.500	
12	R8	1.500	39	58.500	
13	R8	1.600	39	62.400	
14	R8	1.600	39	62.400	
Celková dĺžka				1441.464	939.600
Špecifická hmotnosť				0.395	0.888
Hmotnosť [kg]				569.378	834.365
Hmotnosť celkom				1403.7	

POZNÁMKY:
- KRYTIE SA VZŤAHUJE K NAJSPODNEJŠEJ VÝSTUŽI
- PRI STRMEŇOCH A OHÝBANÝCH PRÚTOCH SÚ KÓTY K OSI PRÚTOV
- JEDNOTLIVÉ PRIAME PRÚTY SÚ VŽDY KÓTOVANÉ K VLASTNEJ OSI

DETAIL B - VÝSTUŽ
MIERKA 1:20

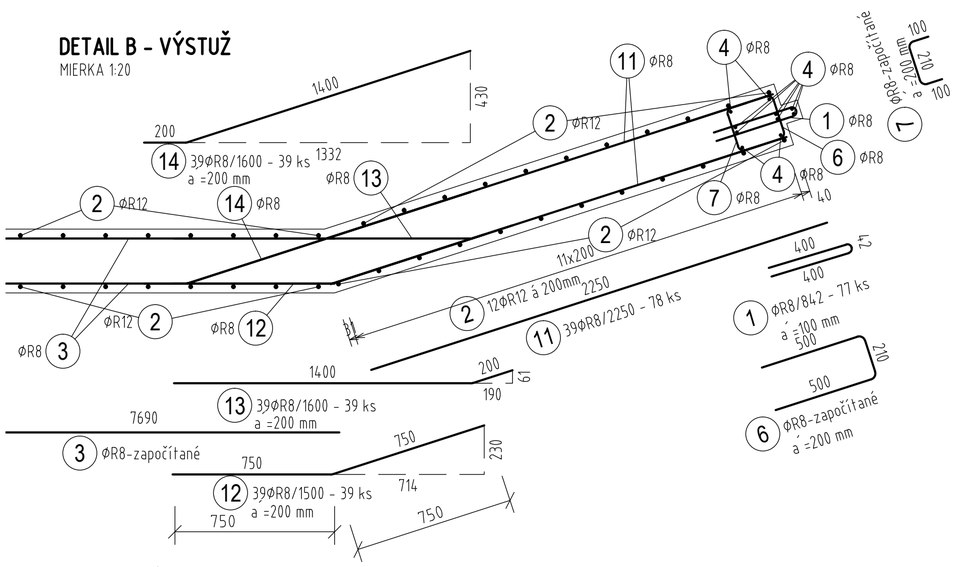

BETÓN: STN EN 206-1 - C30/37-XC2- Cl 0,4 - Dmax16

OCEĽ: B 500 B (10 505 (R))

KRYTIE VÝSTUŽE 25 mm

REVÍZIA č.:	DÁTUM:	POPIS ZMENY:
REVÍZIA č.:	DÁTUM:	POPIS ZMENY:

VŠETKY INFORMÁCIE OBSIAHNUTÉ NA TOMTO VÝKRESE SÚ VLASTNÍCTVOM fy BESTIN, s.r.o., ICH POUŽITIE ALEBO ODOVZDANIE TRETEJ OSOBE JE VIAZANÉ NA PÍSOMNÝ SÚHLAS OPRÁVNENÉHO ZÁSTUPCU.

syteli
BESTIN SPOL. S R.O.
P.O.BOX A-25
040 55 KOŠICE
Duklianska 7
MICHALOVCE
071 01

JEGON
Architektonická kancelária
Š. Kukuru 12, MICHALOVCE
www.jegon.sk
+421 (0)56 6433457

AUTOR:	ING. JOZEF GONOS	ZODPOVEDNÝ PROJEKTANT:	ING. LADISLAV PANULIN
VYPRACOVAL:	ING. JANA ČARNÁ		
STAVBA: DETENČNÝ ÚSTAV HRONOVCE		MIESTO STAVBY: OBEC HRONOVCE, K.Ú. DOMAŠA	
INVESTOR: MINISTERSTVO ZDRAVOTNÍCTVA SR, Limbová 2, 837 52 Bratislava		FORMÁT: 6 A4	STUPEŇ: Realizačný projekt / DÁTUM: 10/2019
OBJEKT: SO 05.1 - ŽB PLOT		DIEL: STATIKA	
NÁZOV: VÝSTUŽ ŽB STENY HR.300 mm - OS10		MIERKA: 1:50, 1:20	P. č.: 32