



ŽB STENA OS12 - 1 ks

PÔDORYS - TVAR

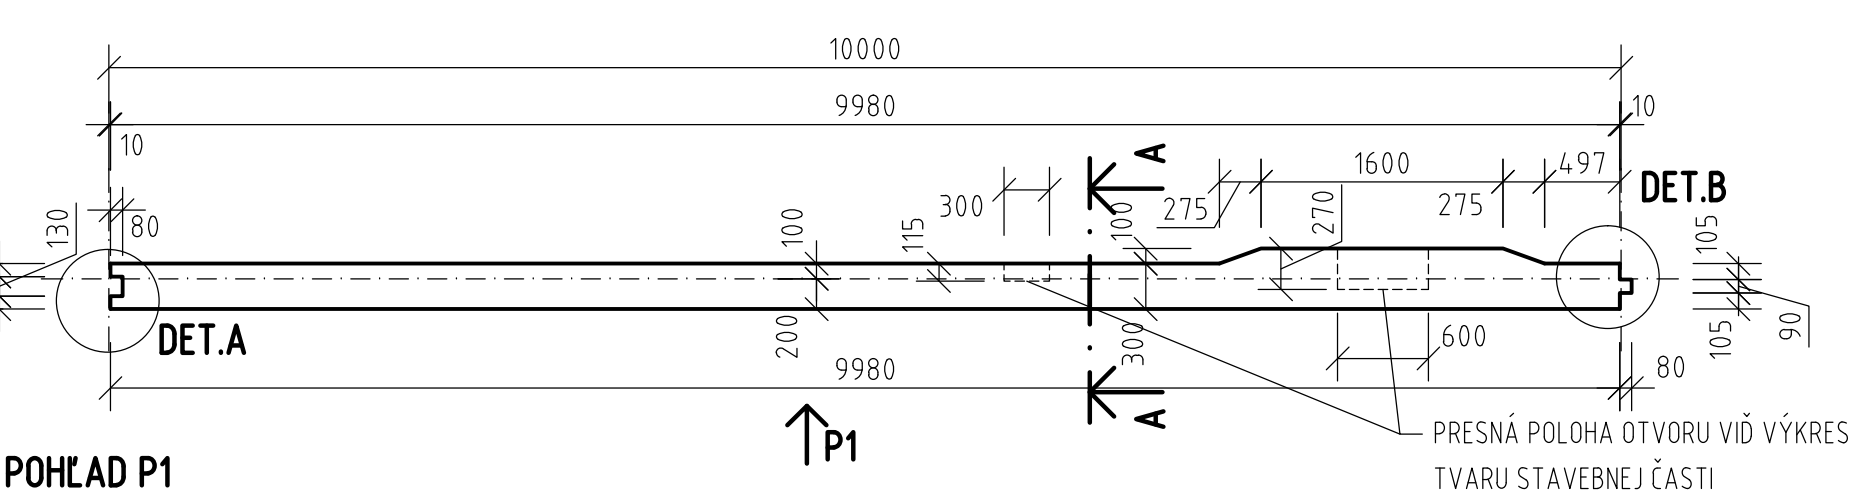


POHLAD P1

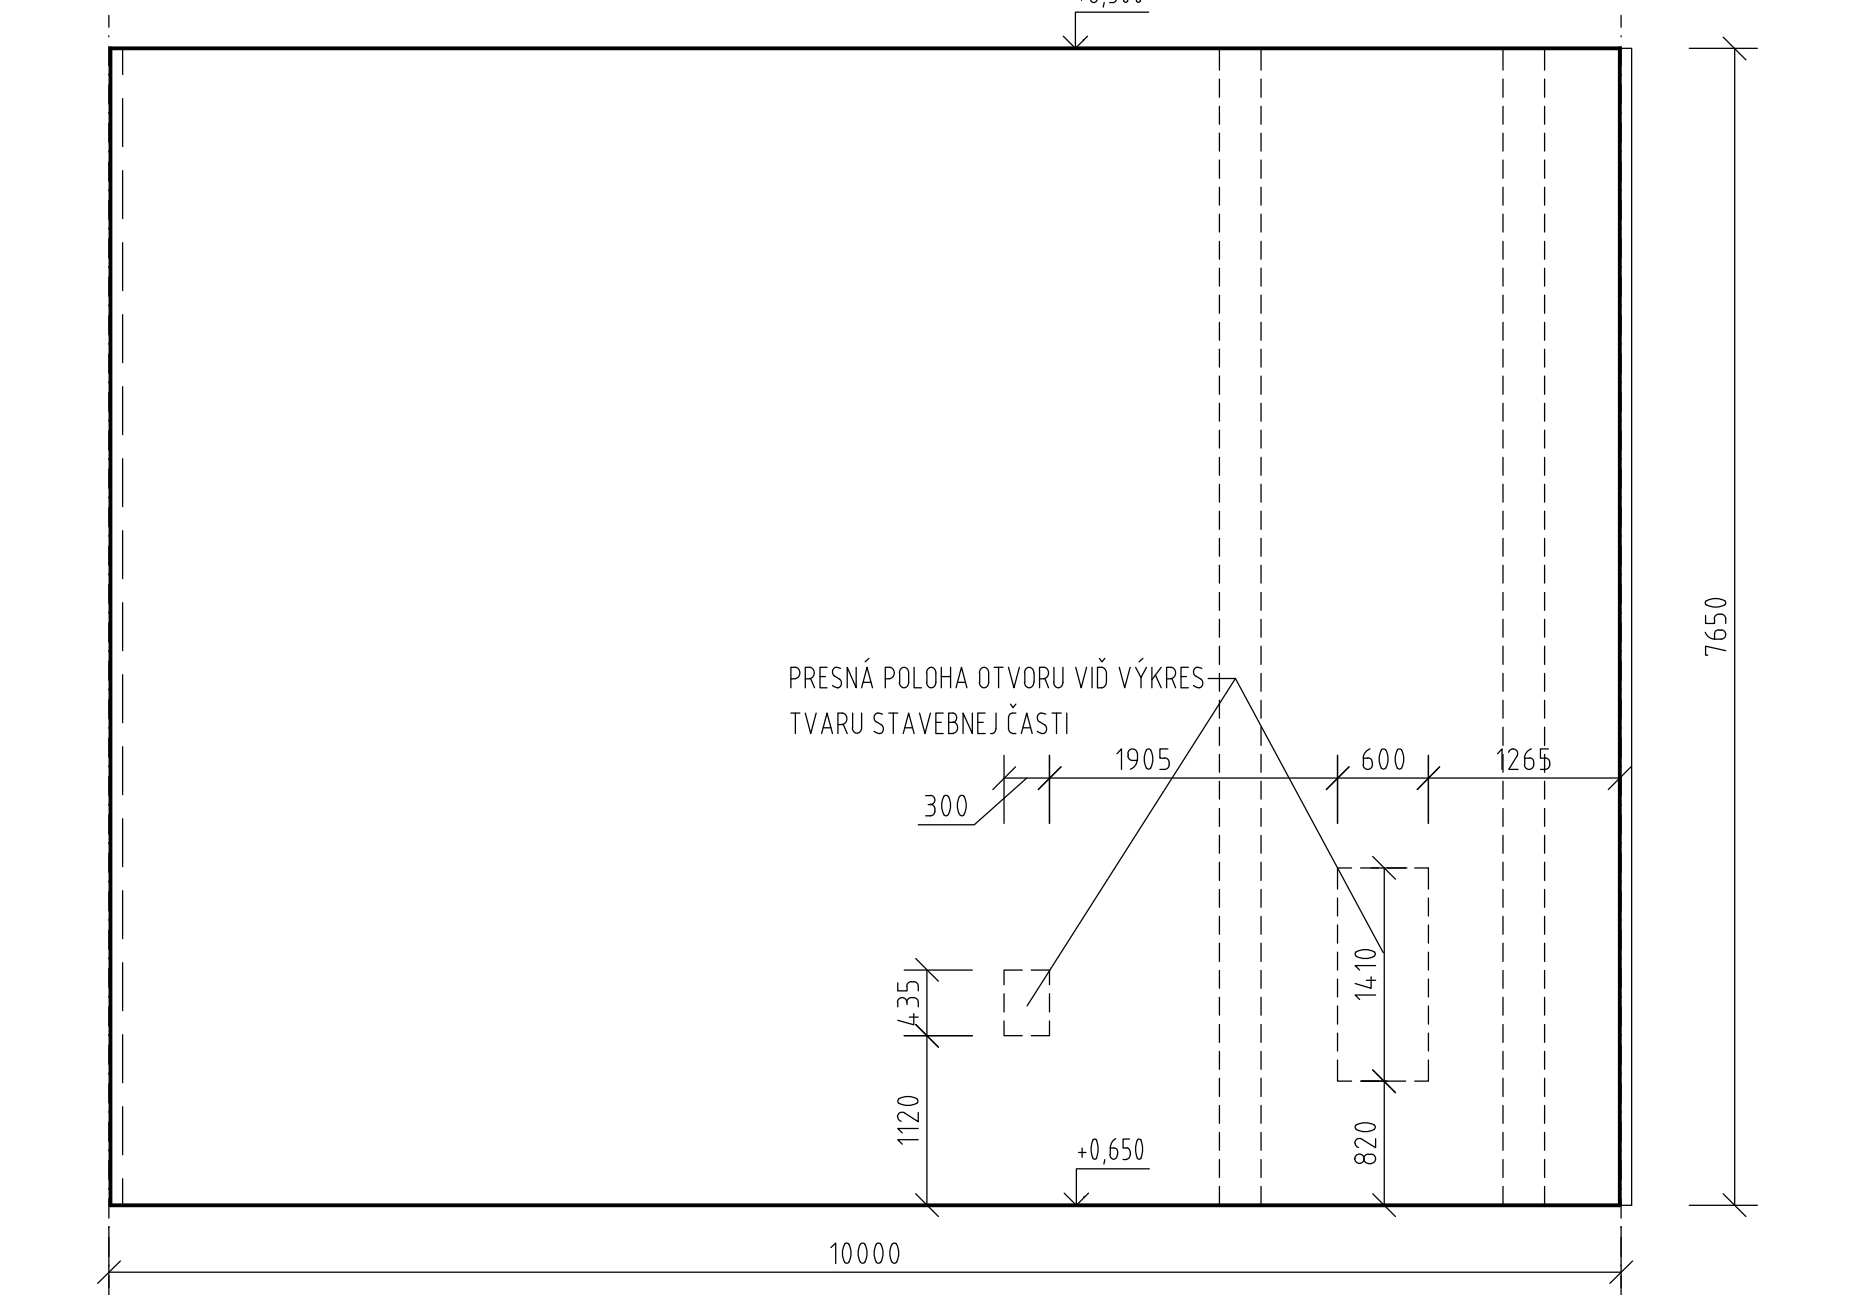


PÔDORYS - VÝSTUŽ


REZ B - B

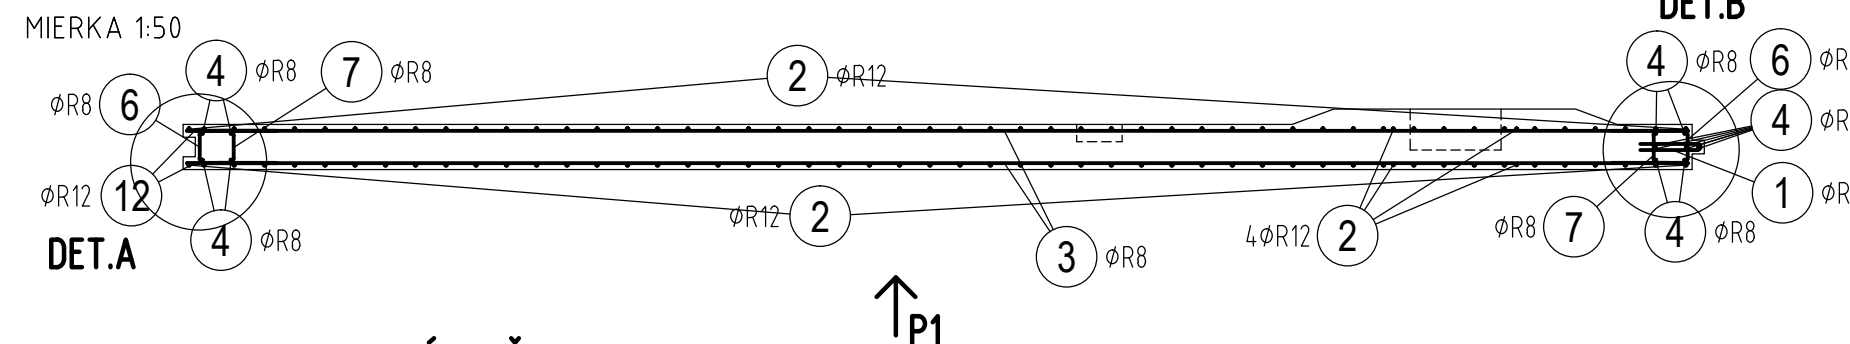


POHLAD P1 - VÝSTUŽ

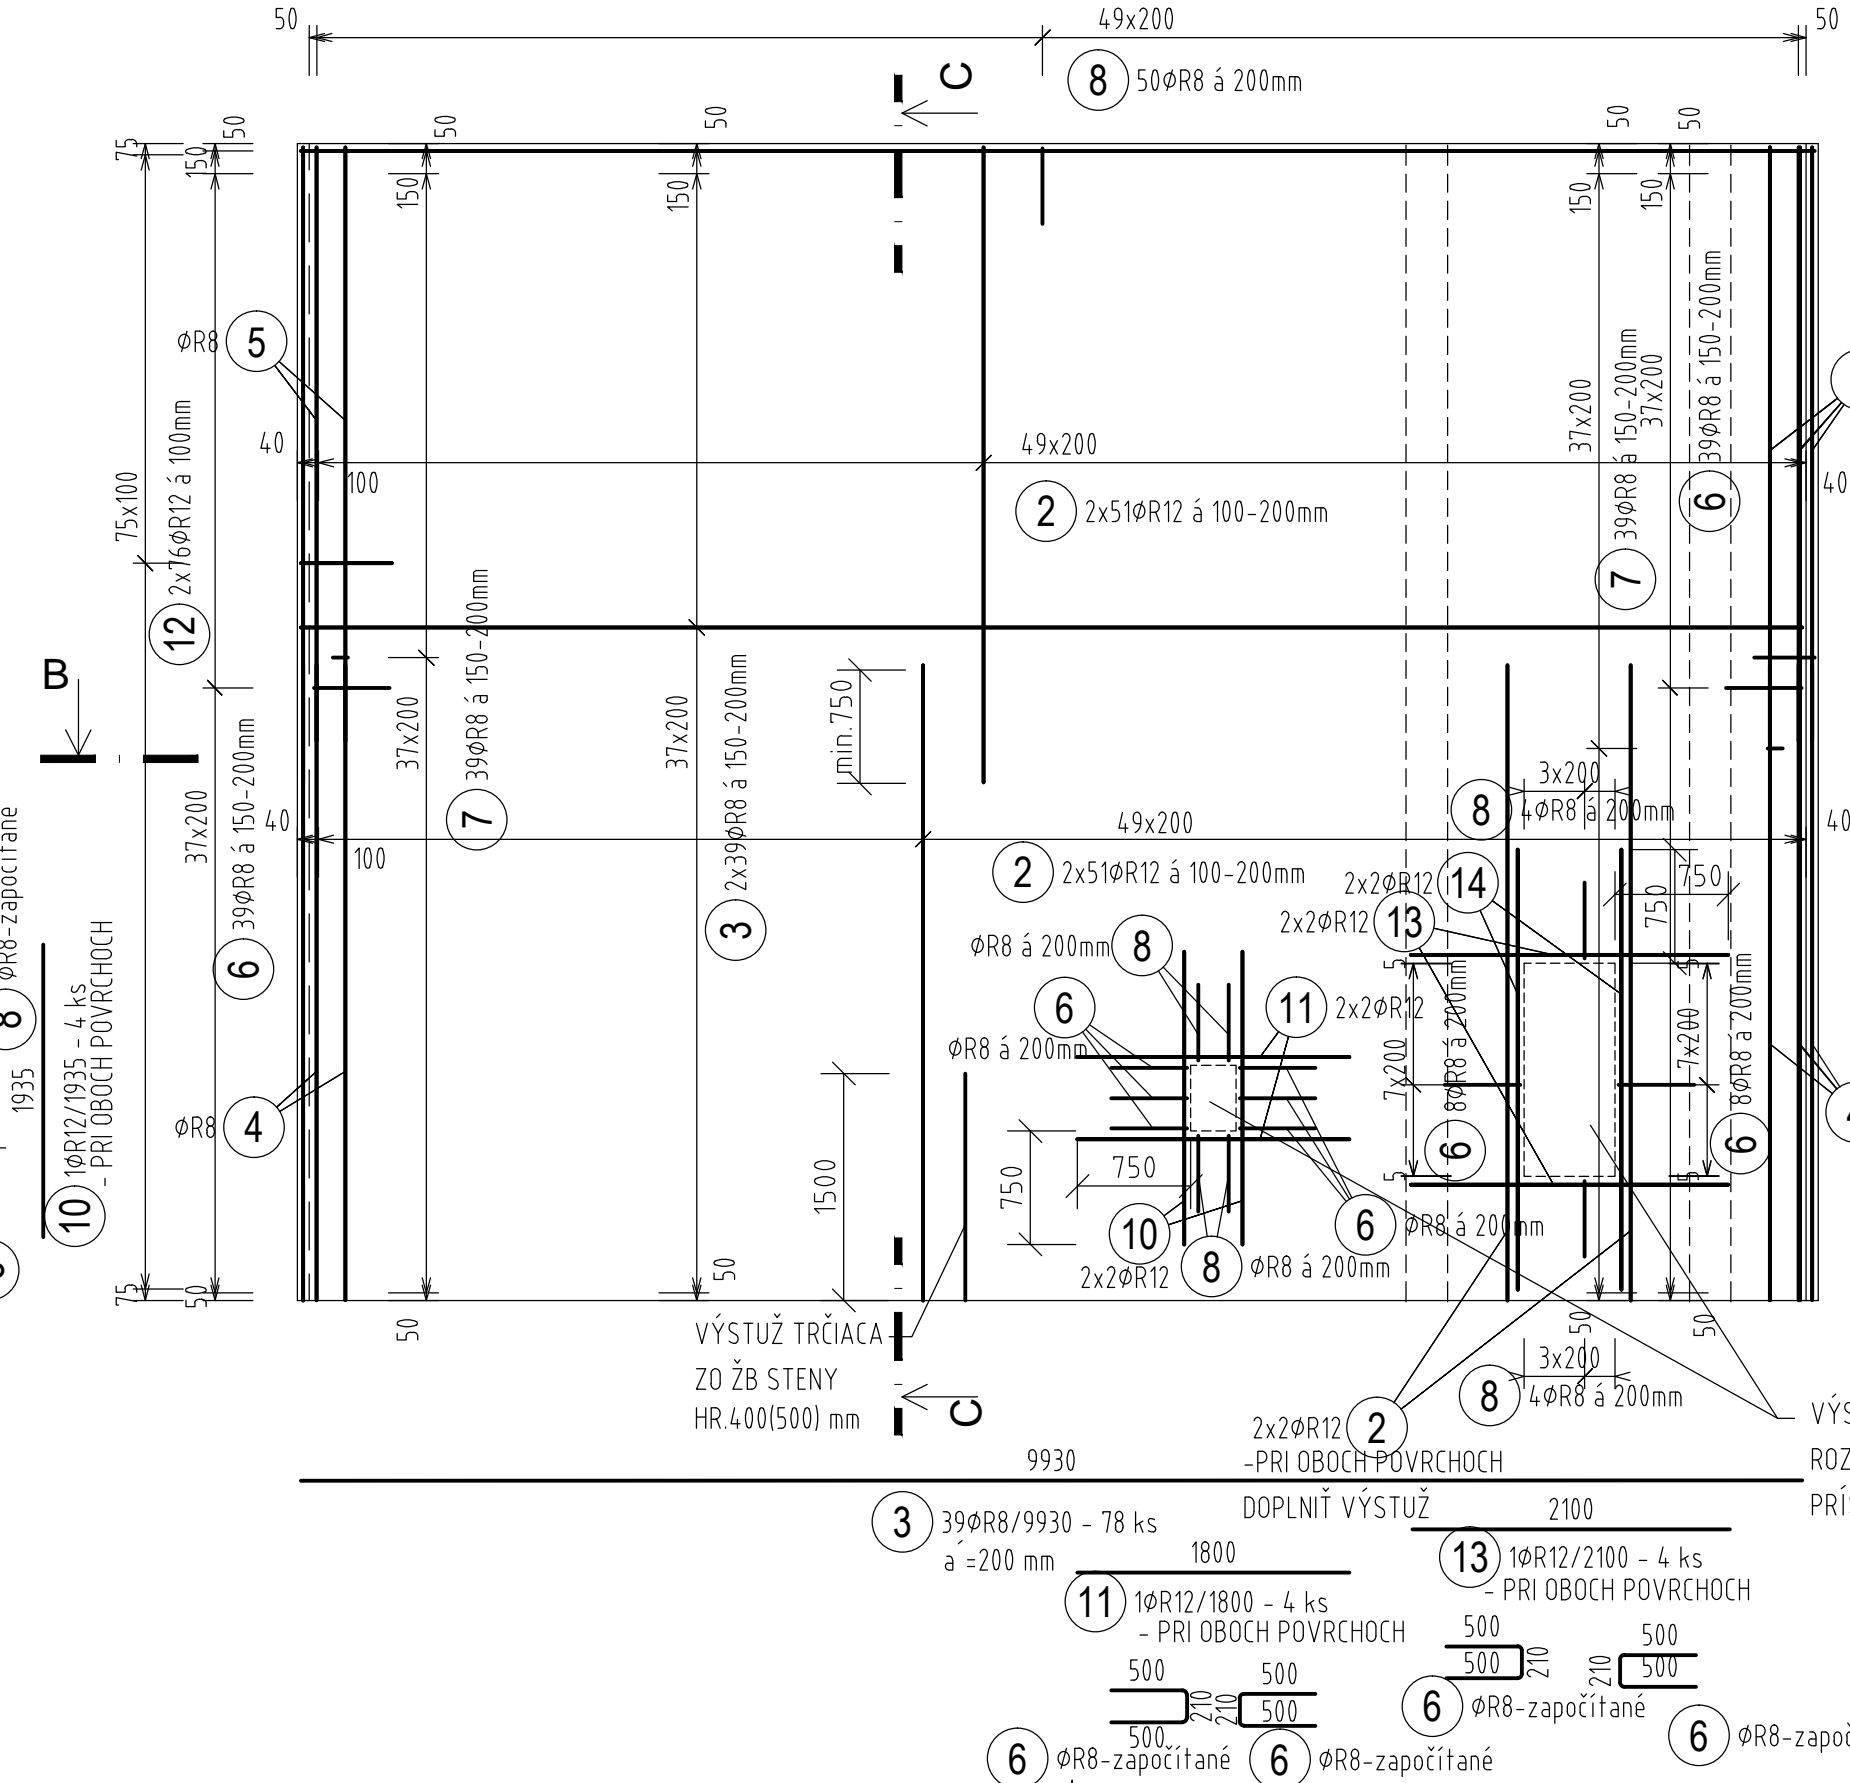


REZ A - A - TVAR

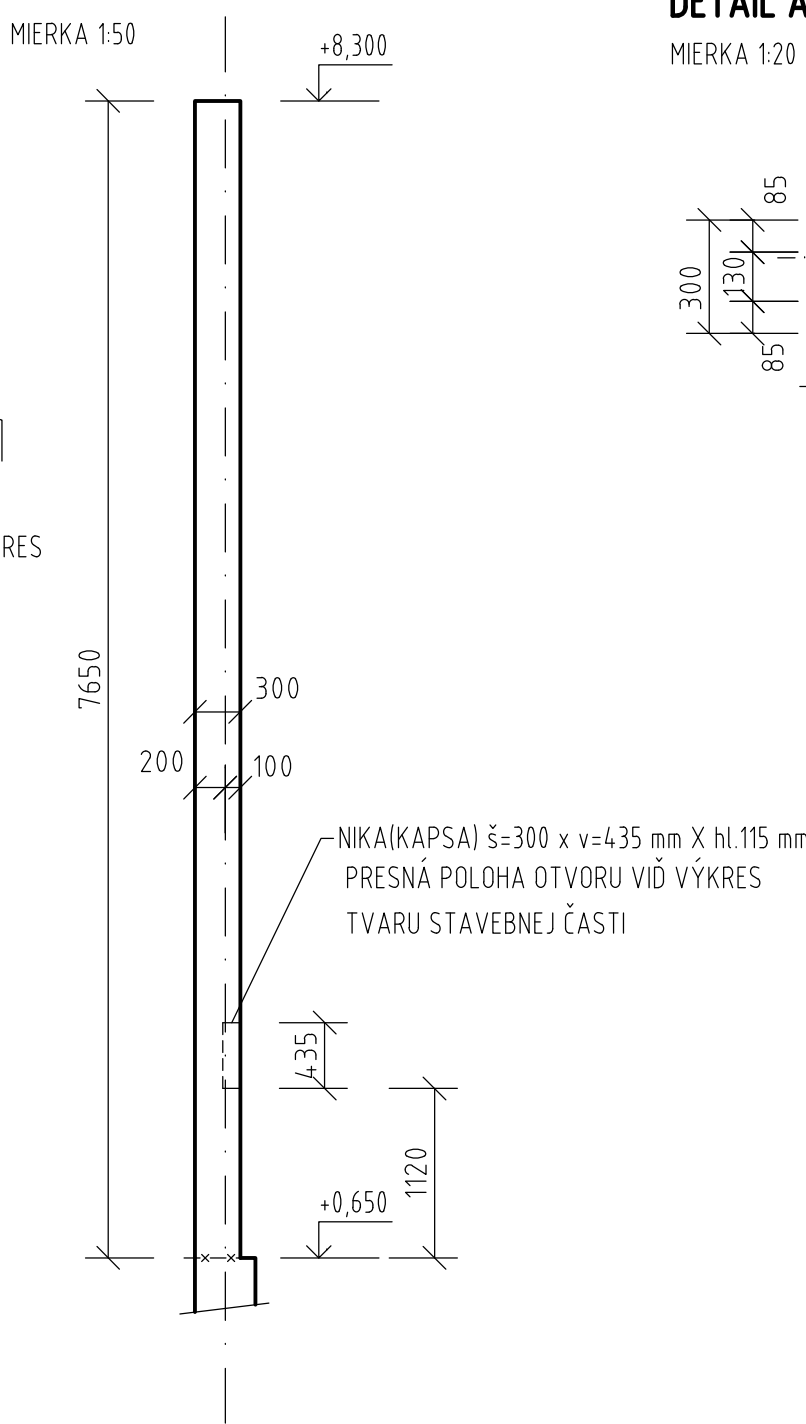


DETAIL A

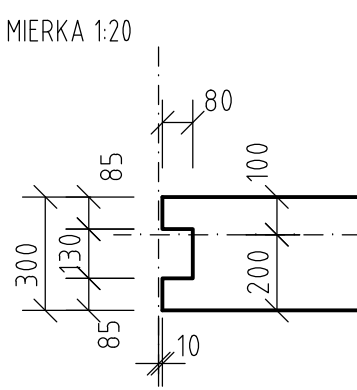


DETAIL B

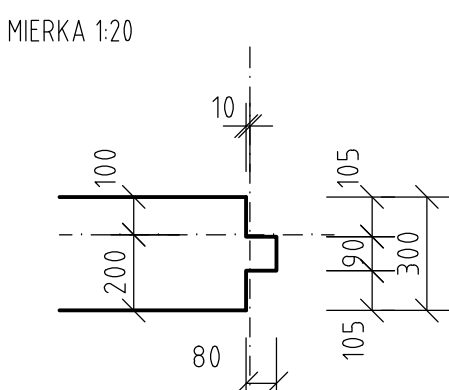

DETAIL A - VÝSTUŽ

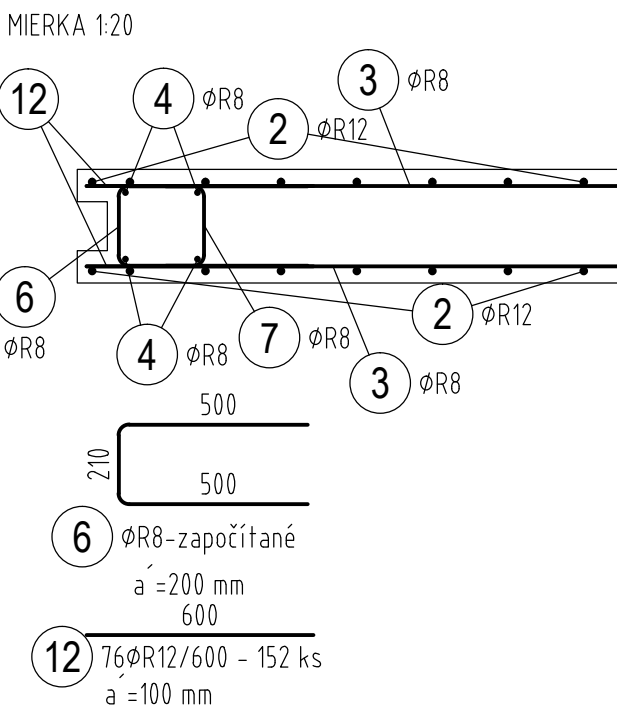


DETAIL B - VÝSTUŽ

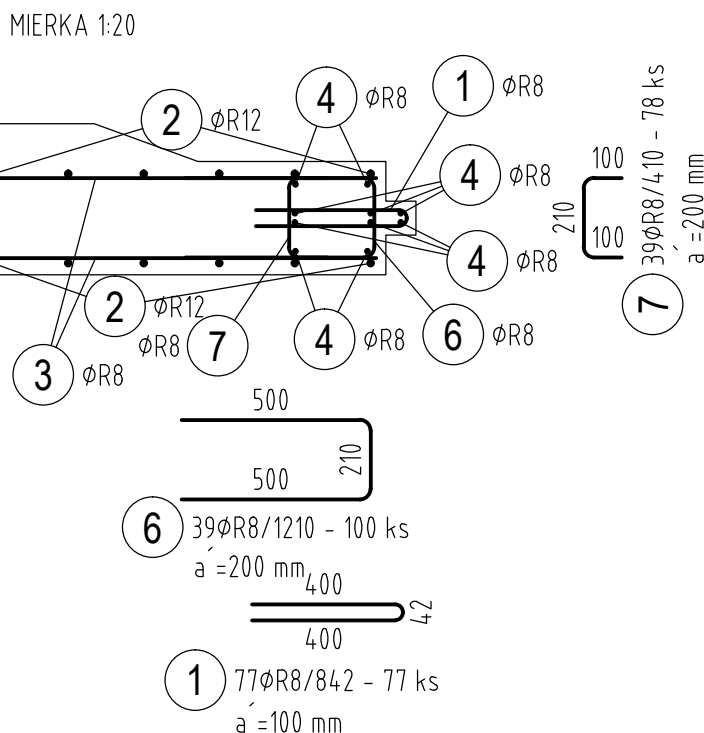

REZ C - C

MIERKA 1:50

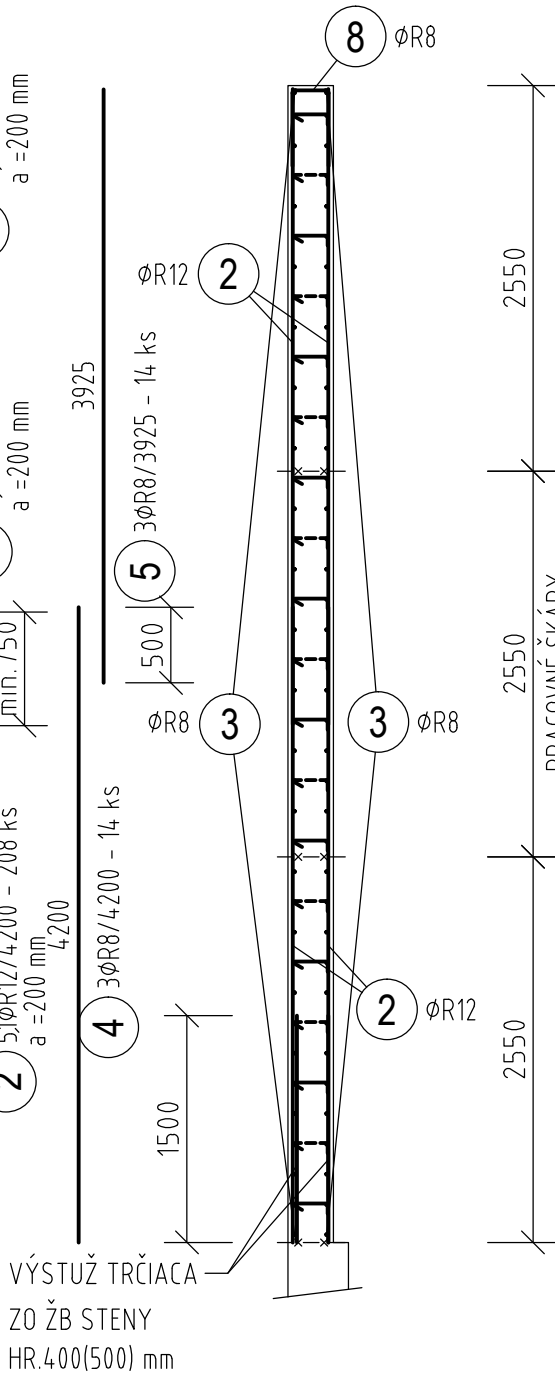

POZNÁMKY:

- KRYTIE SA VZŤAHUJE K NAJSPODNEJŠEJ VÝSTUŽI
- PRI STRMENOCH A OHÝBANÝCH PRÚTOCH SÚ KÓTY K OSI PRÚTOV
- JEDNOTLIVÉ PRIAME PRÚTY SÚ VŽDY KÓTOVANÉ K VLASTNEJ OSI
- V MIESTE NIKY(KAPSA) VÝSTUŽ ROZSTRIHNÚŤ A DOPLNIŤ OKOLO PRÍSLUŠNÚ VÝSTUŽ - VIĎ POHLAD P1. VÝSTUŽ JE DOPLNENÁ PRI OBOCH POVRCHOCH AJ KEĎ SA JEDNÁ O NIKU(KAPSA)

BETÓN: STN EN 206-1 - C30/37-XC2- CL 0,4 - Dmax16

OCEĽ: B 500 B (10 505 (R))

KRYTIE VÝSTUŽE 25 mm

REVÍZIA ě:	DÁTUM:	POPIS ZMENY:
REVÍZIA ě:	DÁTUM:	POPIS ZMENY:

VŠETKY INFORMÁCIE OBSIAHNUTÉ NA TOMTO VÝKRESE SÚ VLASTNÍCTVOM fy BESTIN, s.r.o., ICH POUŽITIE ALEBO ODVOZOVANIE TRETEJ OSOBE JE VIAZANÉ NA PÍSMENNÝ SOHLAS OPRAVNĚNÉHO ZÁSTUPCU.

syteli	JG	AUTOR: VYPRACOVAL:	ING. JOZEF GONOS ING. JANA ČARNÁ	ZODPOVEDNÝ PROJEKTANT:	ING. LADISLAV PANULIN
BESTIN spol. s r.o. P.O.BOX A-25 040 55 KOŠICE	JEGON Architektonická kancelária	STAVBA:	DETENČNÝ ÚSTAV HRONOVCE		
Duklanská 7 MICHALOVCE 071 01	Š. Kukuřu 12, MICHALOVCE www.jegon.sk +421 (0)66 6433457	INVESTOR: MINISTERSTVO ZDRAVOTNÍCTVA SR Limbová 2, 837 52 Bratislava	FORMAT:	6 A4	STUPEŇ: Realizačný projekt
OBJEKT: NÁZOV: VÝSTUŽ ŽB STENY HR.300 mm - OS12			DIEL: STATIKA		
MIERKA:			P.č:		