ŽB STENA OS14 - 1 ks

PÔDORYS - TVAR
MIERKA 1:50

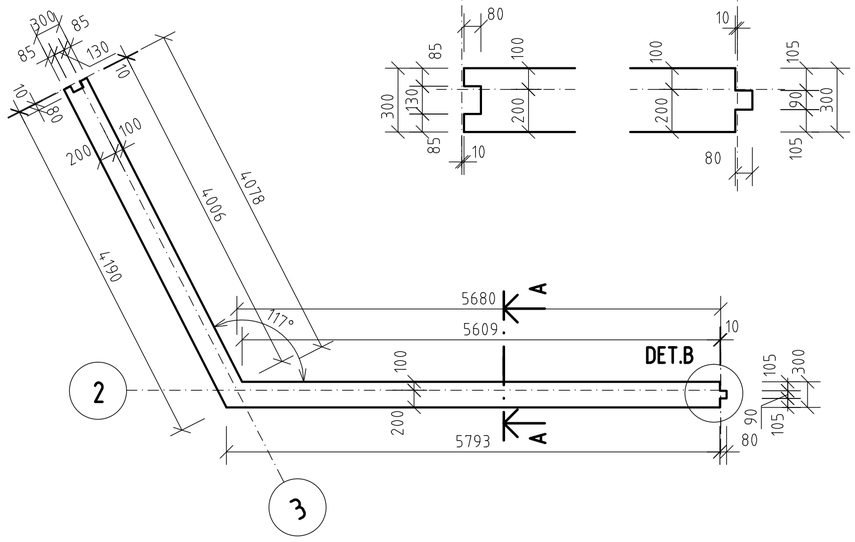

DETAIL A
MIERKA 1:20

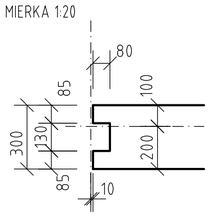

DETAIL B
MIERKA 1:20

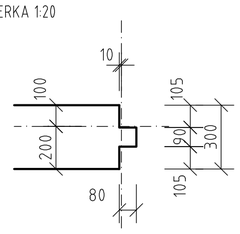

REZ A - A - TVAR
MIERKA 1:50

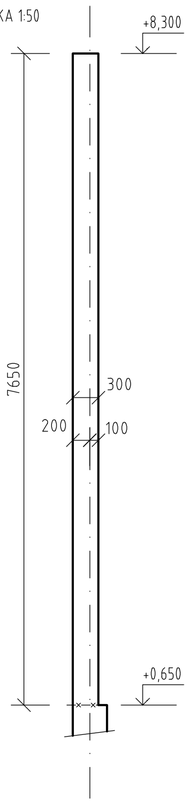

DETAIL A - VÝSTUŽ
MIERKA 1:20

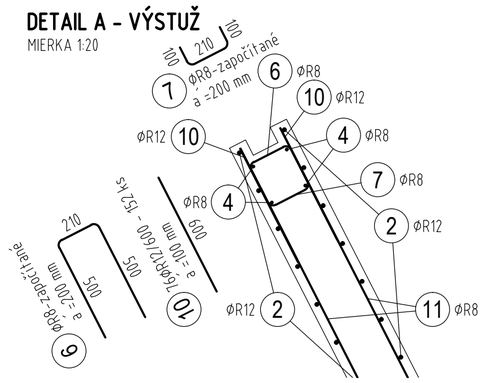

DETAIL B - VÝSTUŽ
MIERKA 1:20

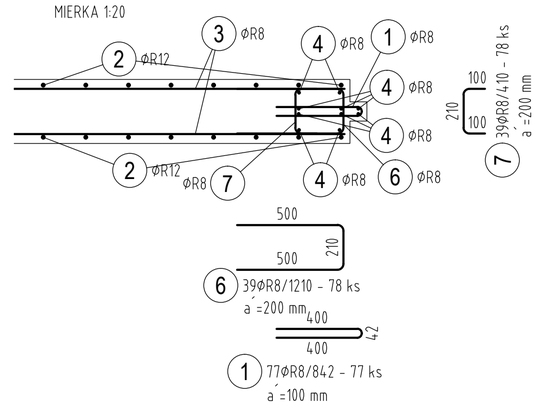

DETAIL C - VÝSTUŽ
MIERKA 1:20

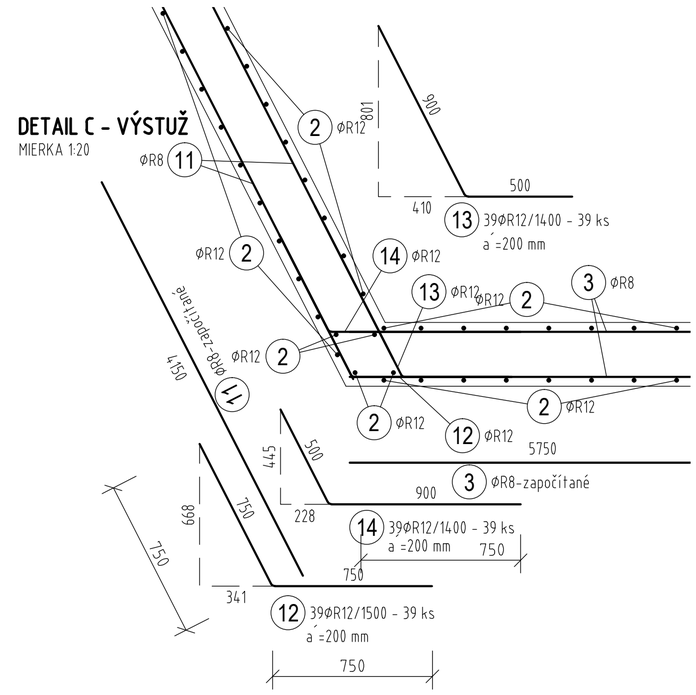

PÔDORYS - VÝSTUŽ
REZ B - B
MIERKA 1:50

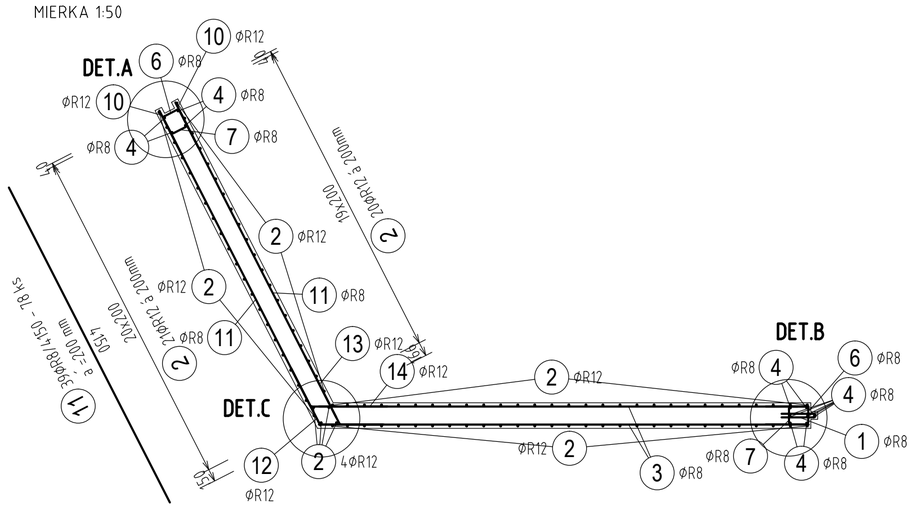
DET.A
10 ØR12
6 ØR8
ØR12 10
4 ØR8
ØR8 4
7 ØR8
2 20ØR12 a 200mm
19x200
2 ØR12
ØR12 2
11 ØR8
ØR8 11
13 ØR12
14 ØR12
2 ØR12
DET.C
DET.B
ØR8 4
6 ØR8
4 ØR8
1 ØR8
ØR12 2
ØR8 7
4 ØR8
3 ØR8
12 ØR12
2 4ØR12
150
11 39ØR8/4150 - 78 ks a´=200 mm
2 20ØR12 a 200mm
2 20ØR12 a 200mm
2 20ØR12 a 200