




PÔDORYS – TVAR
MIERKA 1:50

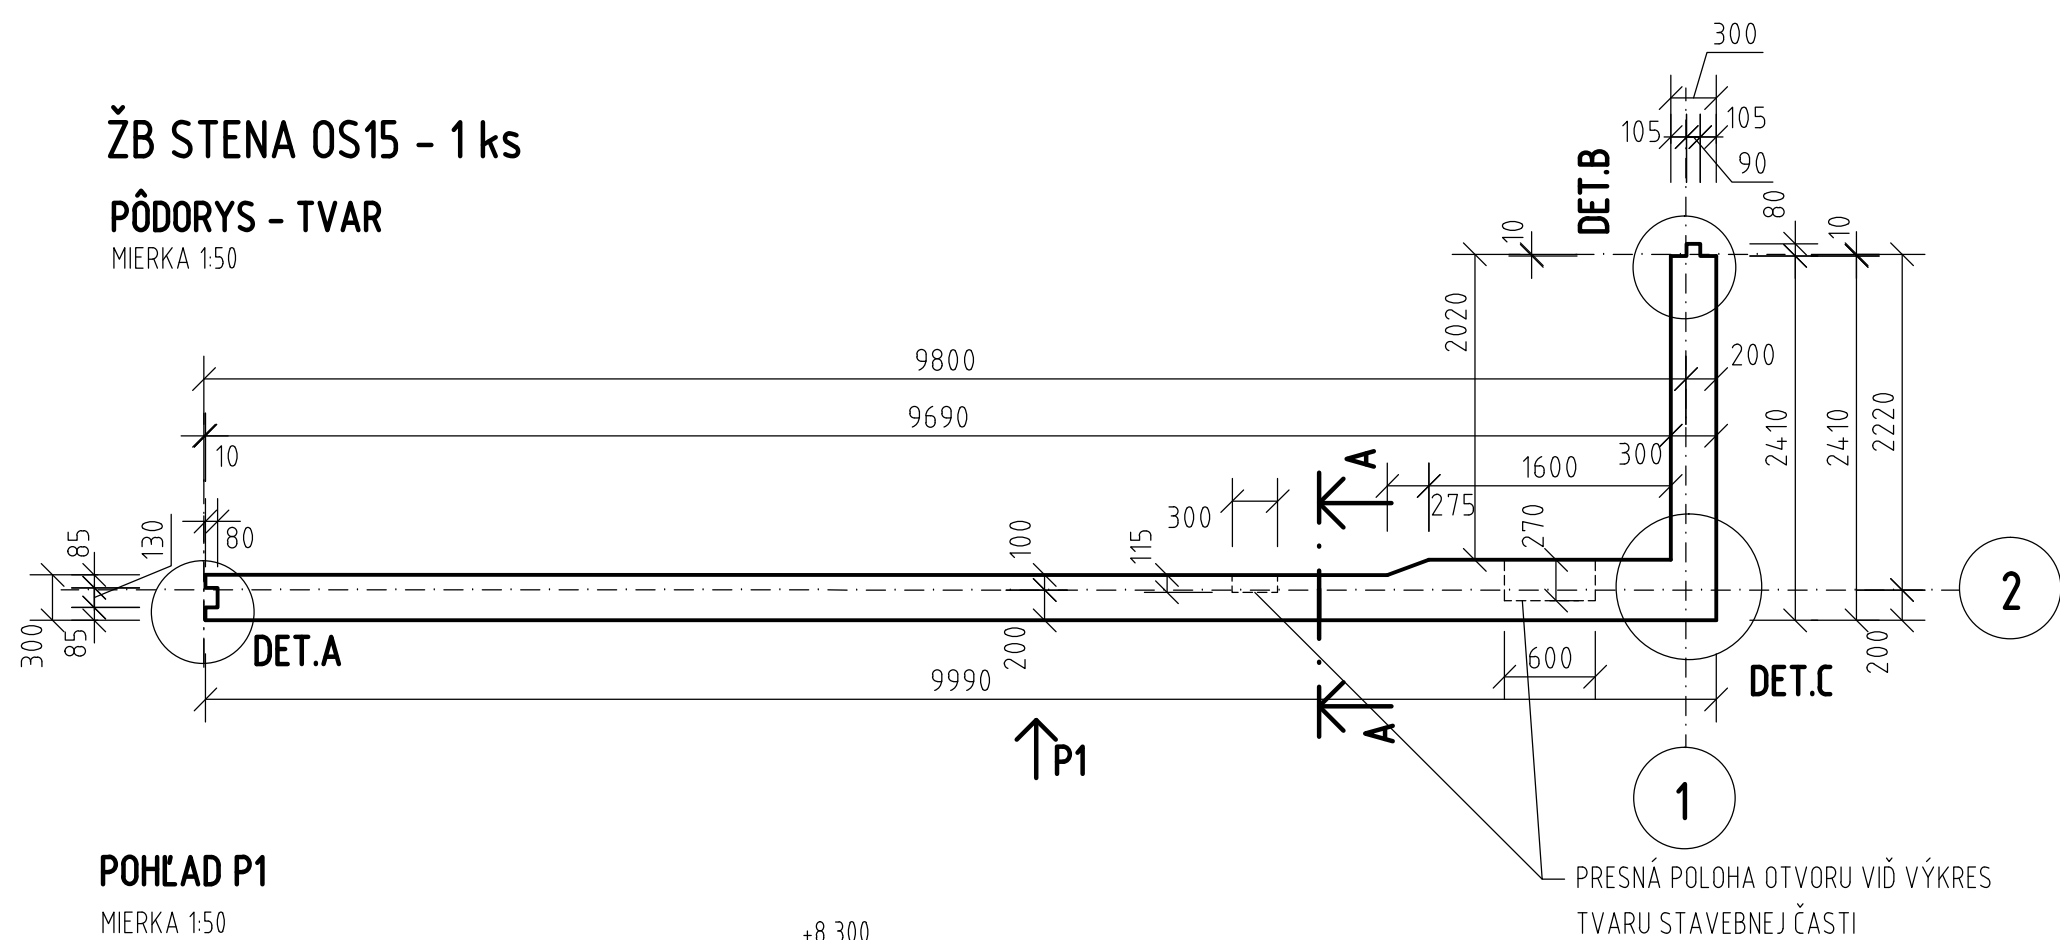


POHĽAD P1
MIERKA 1:50

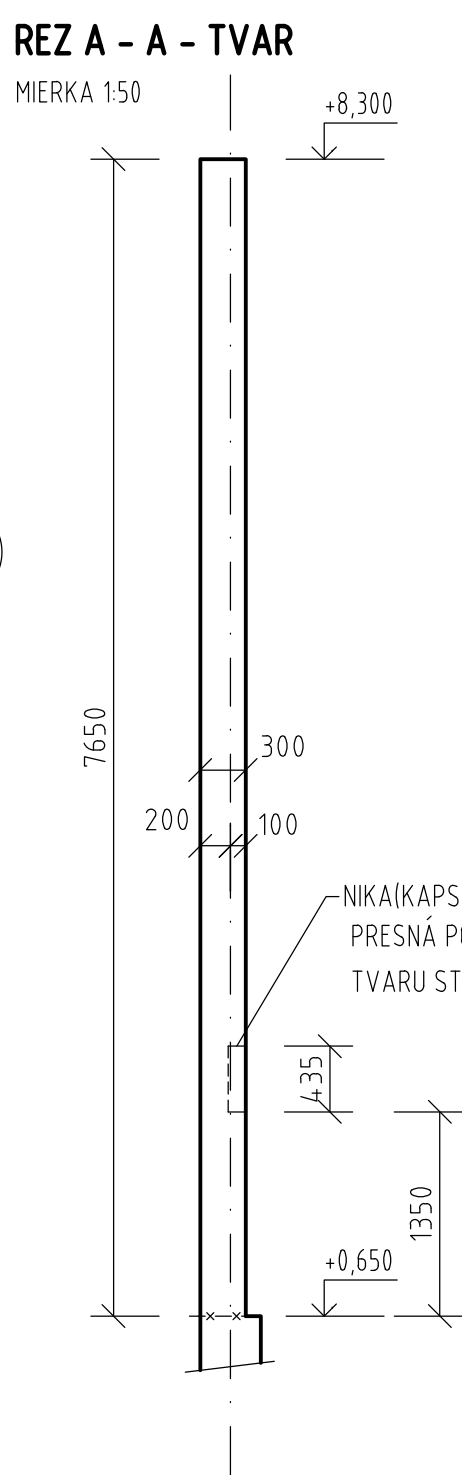


DETAIL A
MIERKA 1:20

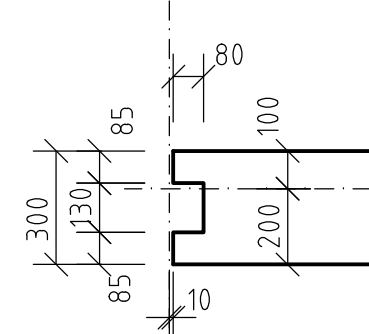



DETAIL B
MIERKA 1:20

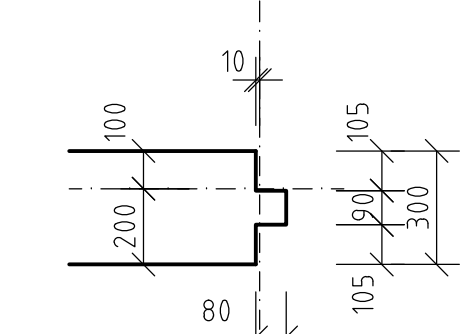


DETAIL B - VÝSTUŽ
 MIERKA 1:20

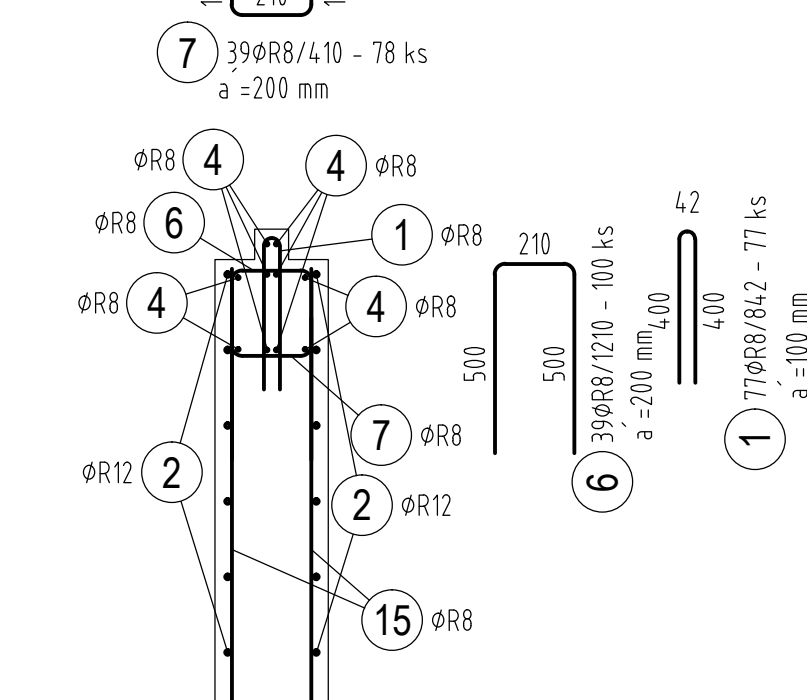


DETAIL C - VÝSTUŽ
MIERKA 1:20

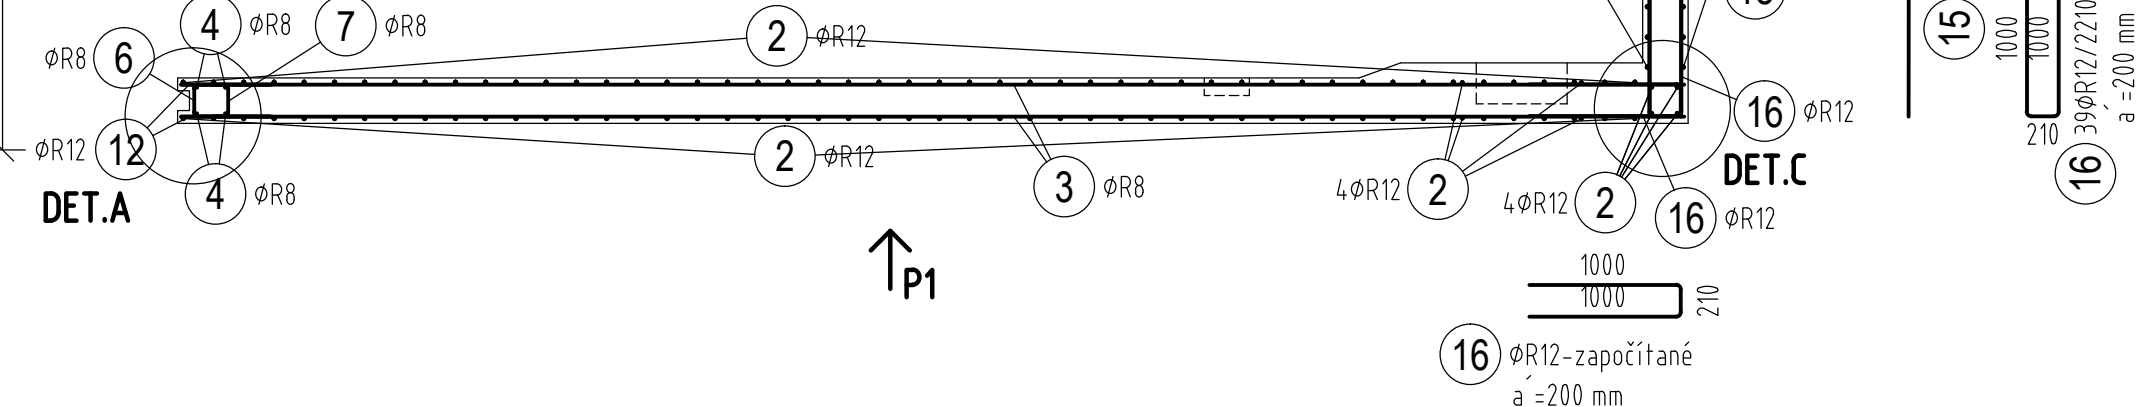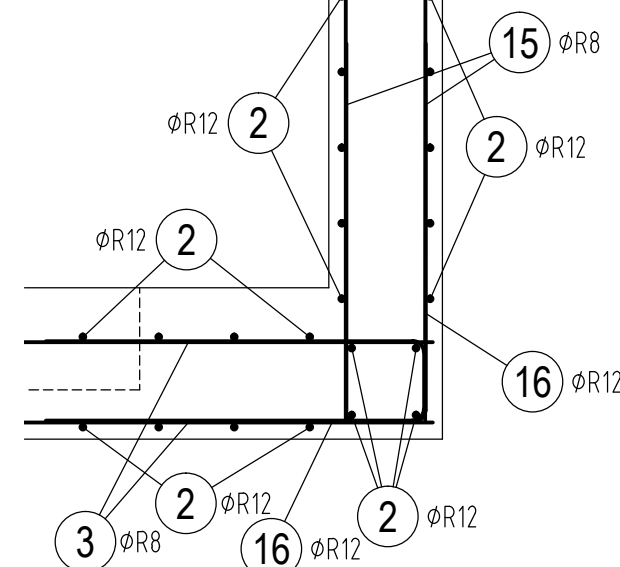

POHĽAD P1 - VÝSTUŽ
MIERKA 1:50

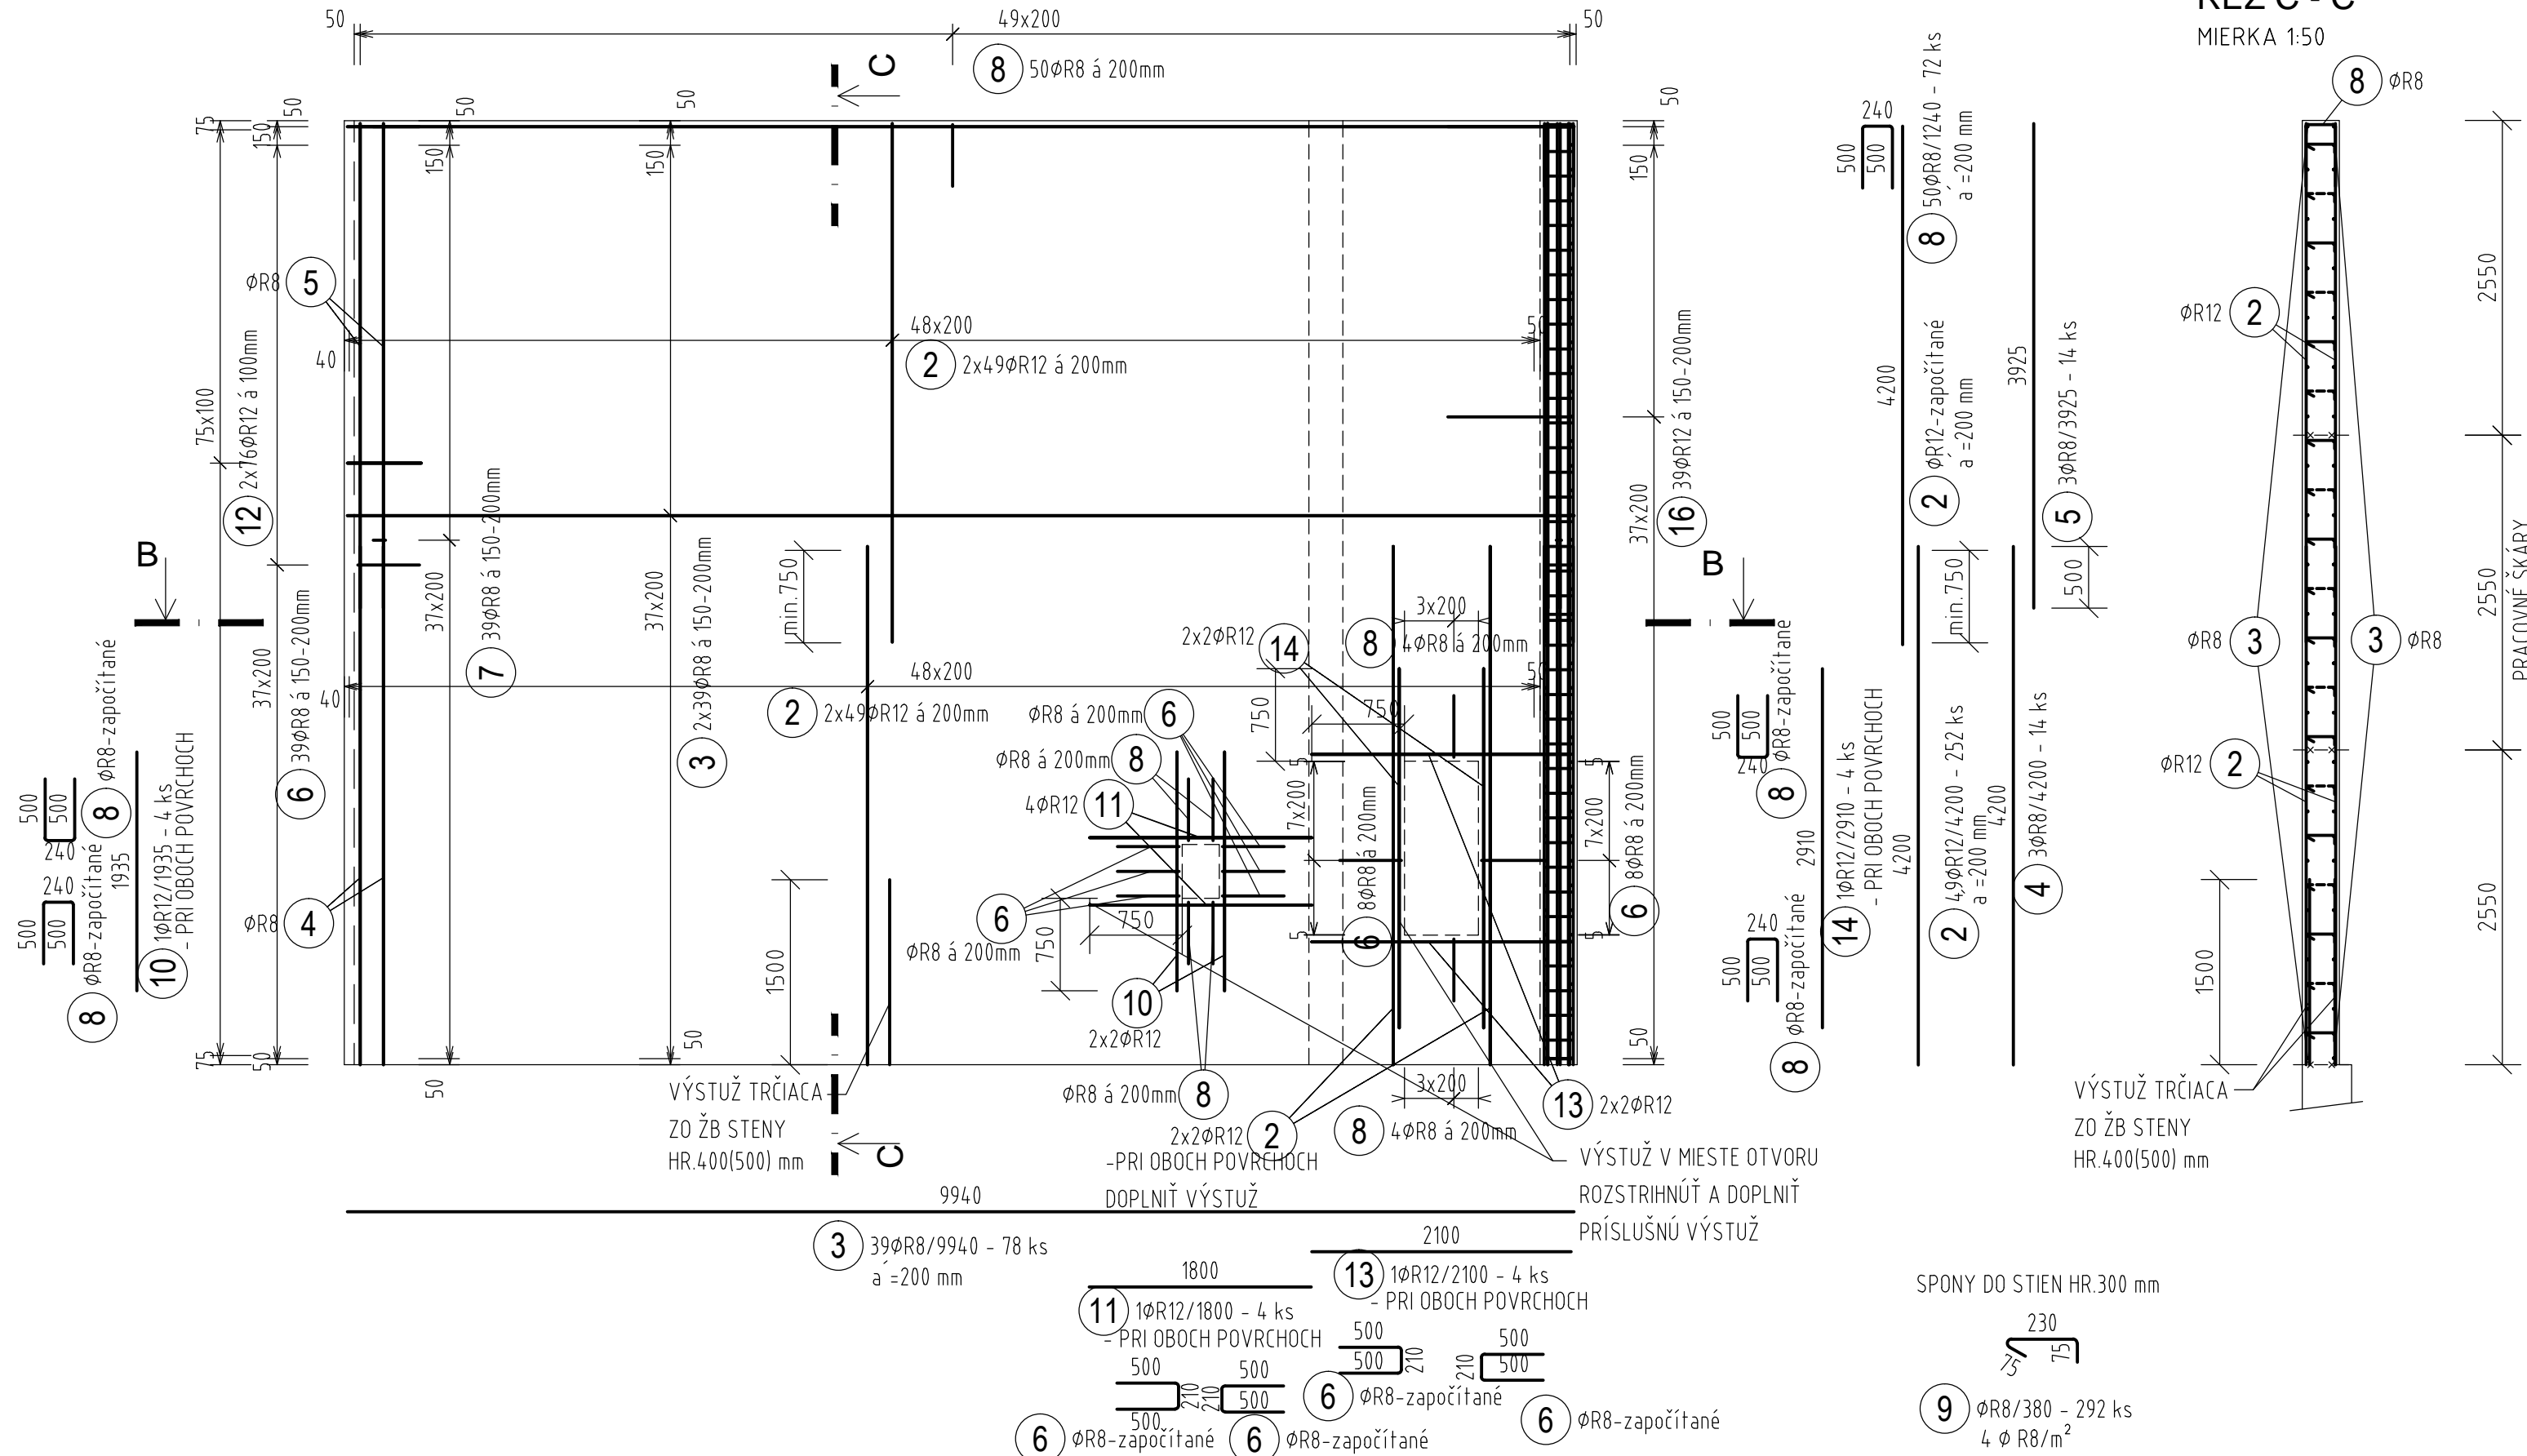

REZ C - C
MIERKA 1:50

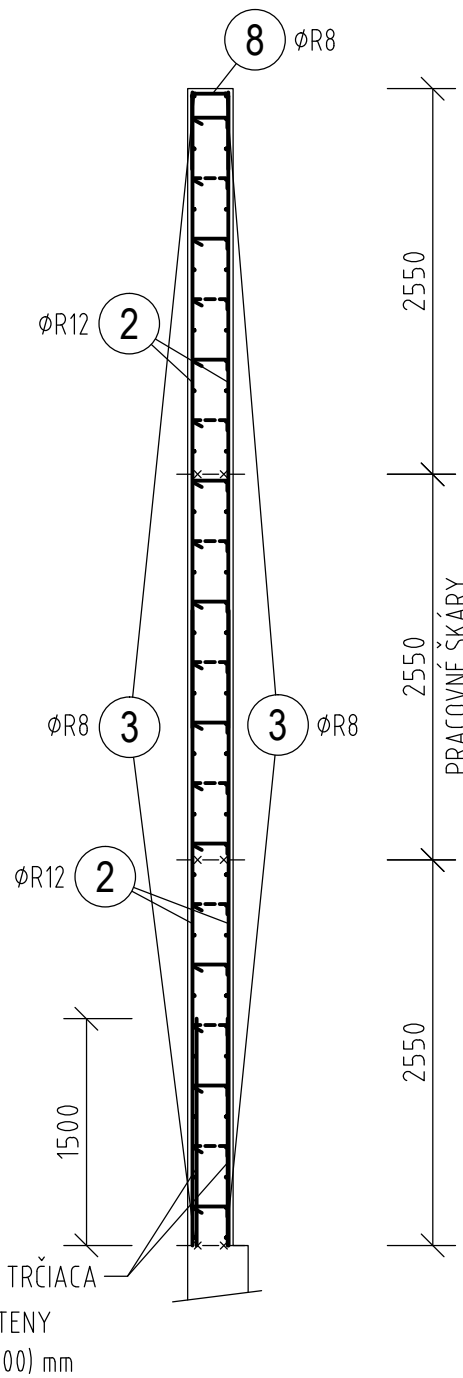

POZNÁMKY:



- KRYTIE SA VŤAŽUJE K NAJSPODNEJŠEJ VÝSTUŽI
- PRI STRMEŇOCH A OHYBANYCH PRÚTOCH SÚ KÓTY K OSI PRÚTOV
- JEDNOTLIVÉ PRIAME PRÚTY SÚ VŤŽDY KÓTOVANÉ K VLASTNEJ OSI
- V MIESTE NIKY(KAPSÝ) VÝSTUŽ ROZSTRHNÚť A DOPLNĚŤ OKOLO PRÍSLUŠNÚ VÝSTUŽ - VIĎ POHĽAD P1. VÝSTUŽ JE DOPLNĚNÁ PRI OBOCH POVRCHOCH AJ KEĎ SA JEDNÁ O NIKU(KAPSU)

OCEL: B 500 B (10 505 (R))

KRYTIE VÝSTUŽE 25 mm

REVÍZIA č.:	DÁTUM:	POPIS ZMENY:
REVÍZIA č.:	DÁTUM:	POPIS ZMENY:

VŠETKY INFORMÁCIE OBSIAHNUTÉ NA TOMTO VÝKRESE SÚ VLASTNÍCTVOM fy BESTIN, s.r.o., ICH POUŽITIE ALEBO ODOVDZANIE TRETEJ OSOBE JE VIAZANÉ NA PÍSMENNÝ SÚHLAS OPRAVŔNENÉHO ZÁSTUPCU.

		AUTOR: ING. JOZEF GONOS	ZODPOVEDNÝ PROJEKTANT: ING. LADISLAV PANULIN
		VYPRACOVAL: ING. JANA ČARNÁ	
	JEGON Architektonická kancelária	STAVBA:	MIESTO STAVBY: OBEC HRONOVCE, K.Ú. DOMAŠA
		DETENČNÝ ÚSTAV HRONOVCE	
BESTIN spol.s.r.o. P.O.BOX A-25 040 55 KOSICE	Š. Kukuřu 12, MICHALOVCE www.jegon.sk +421 0 (0)56 6433457	INVESTOR: MINISTERSTVO ZDRAVOTNÍCTVA SR Limbova 2, 837 52 Bratislava	FORMÁT: 6 A4 STUPEŇ: Realizačný projekt DÁTUM: 10/2019
		OBJEKT: SO 05 1 - ŽB PLOT	DIEĽ: STATIKA
Dúklarská 7 MICHALOVCE 071 01		NÁZOV: VÝSTUŽ ŽB STENY HR 300 mm - OS15 MIERKA: 1:50, 1:20 P. č.: 37	