



PÔDORYS - ZÁKLADOVÁ PÄTA Z1 - 1 ks

MIERKA 1:100

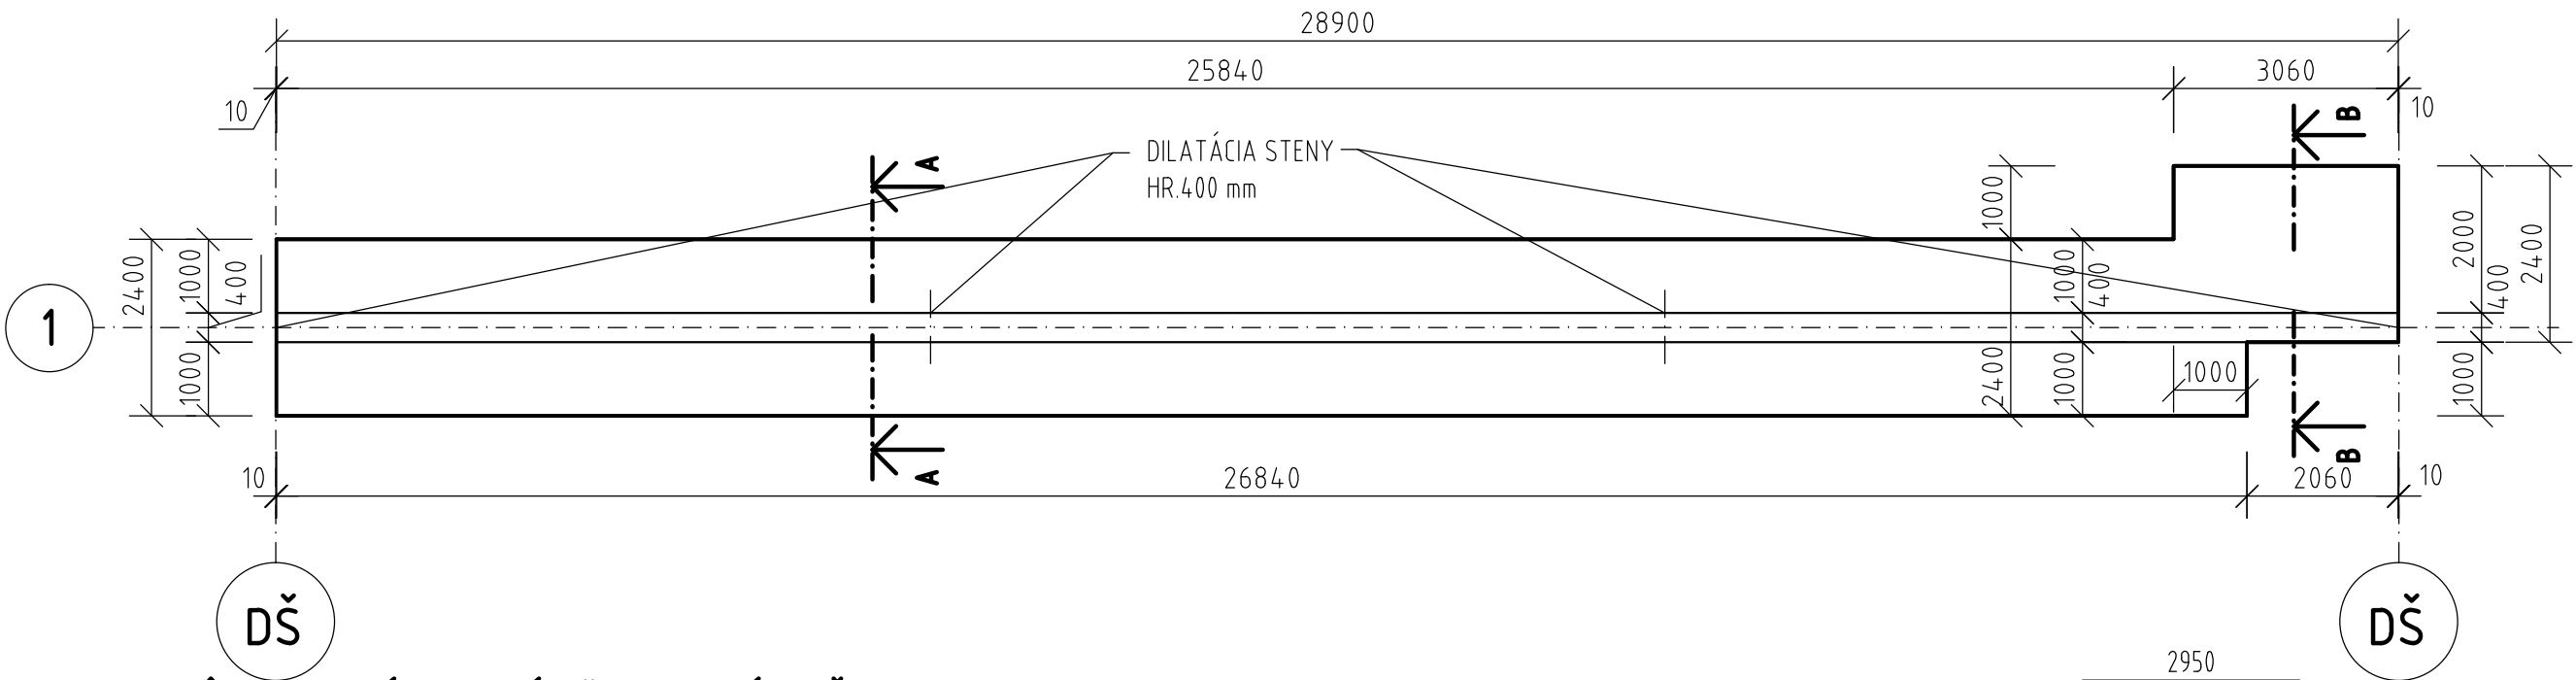


PÔDORYS - ZÁKLADOVÁ PÄTA Z1 - VÝSTUŽ

MIERKA 1:100

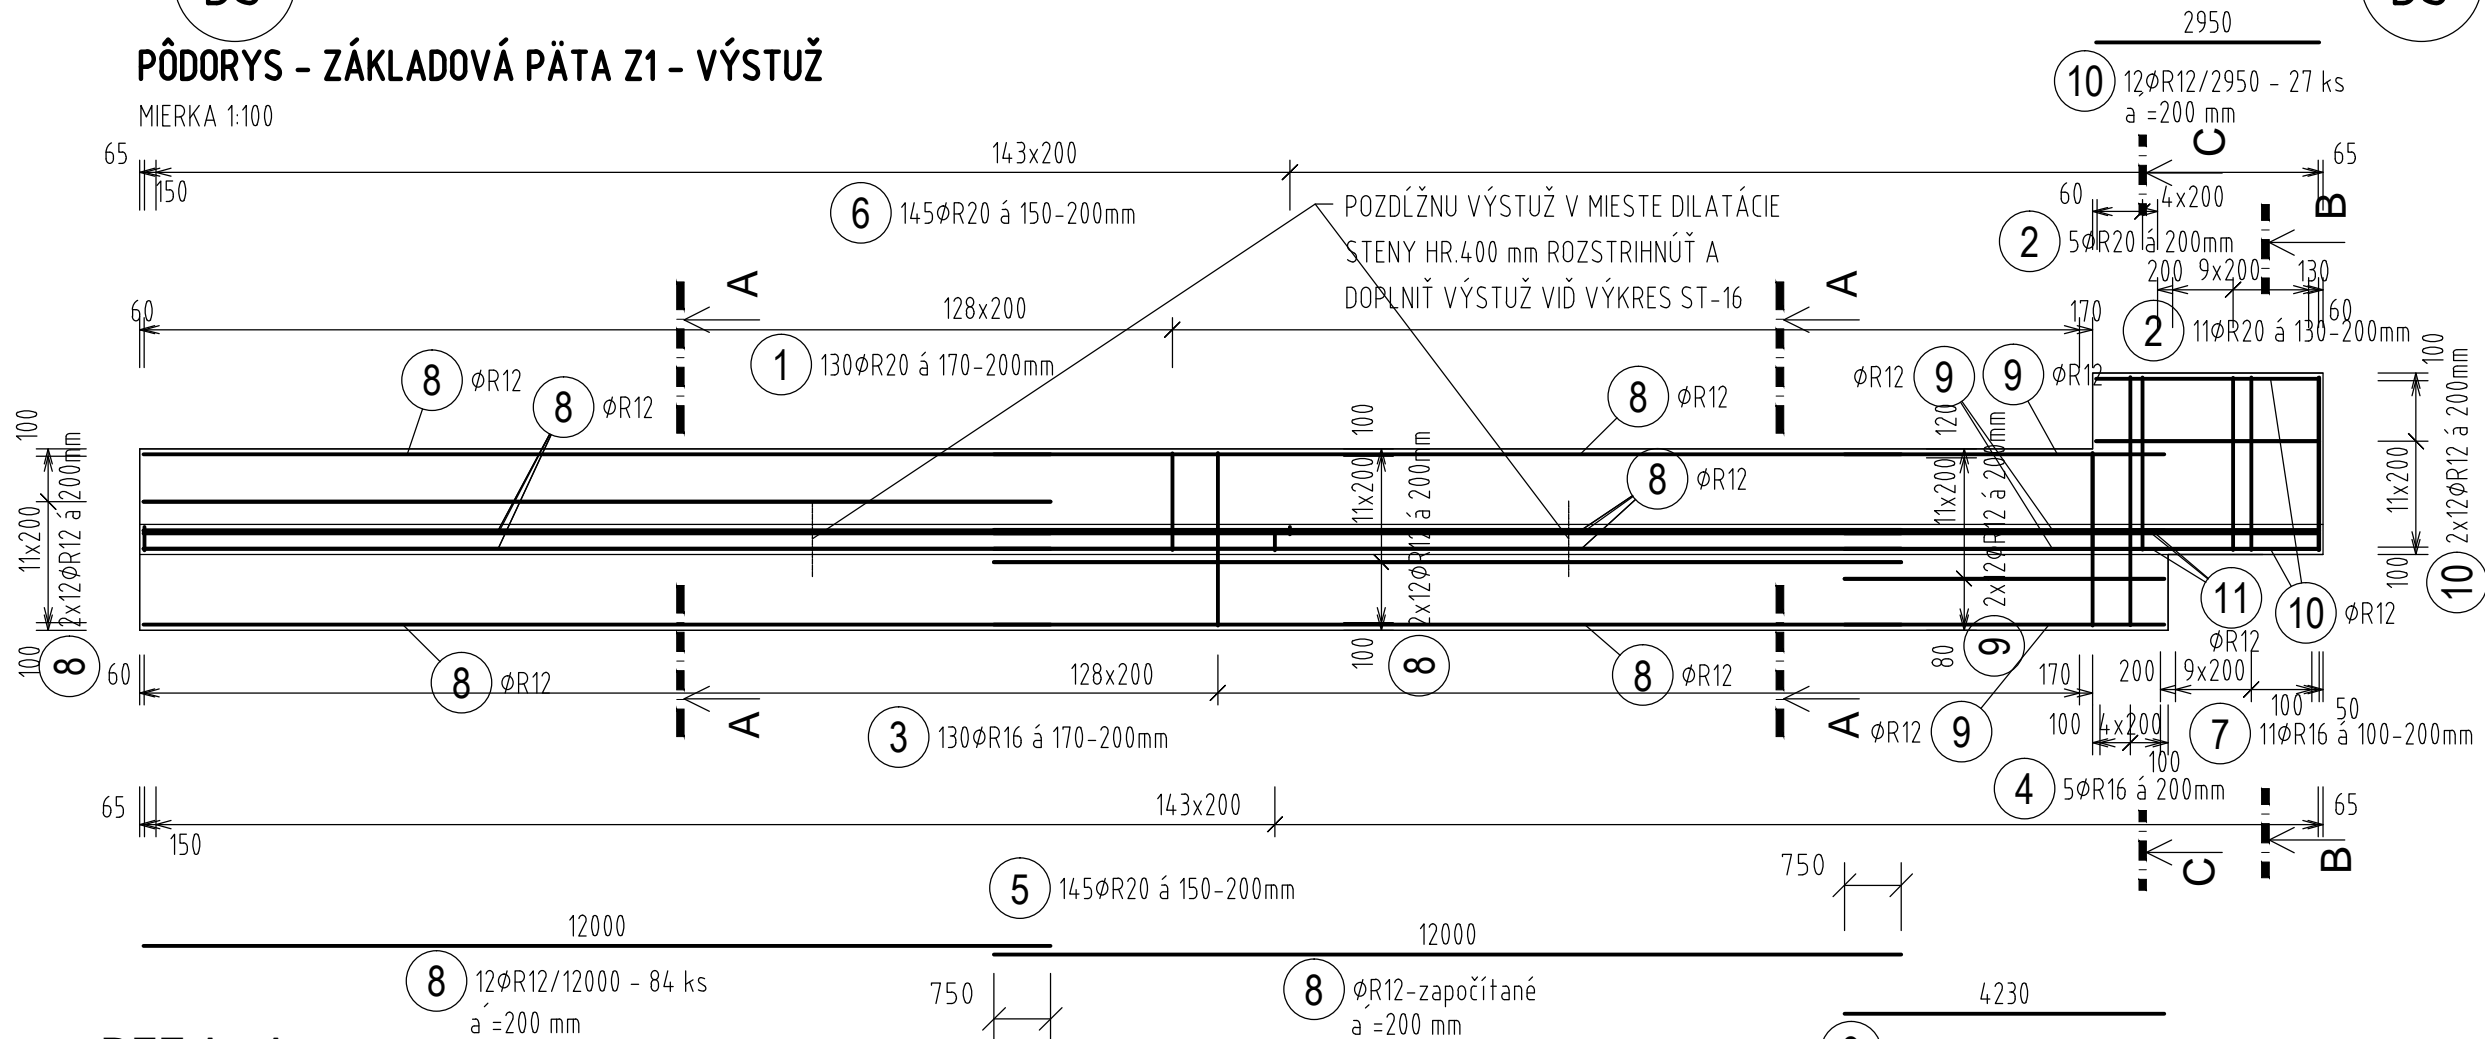


REZ A - A

MIERKA 1:25

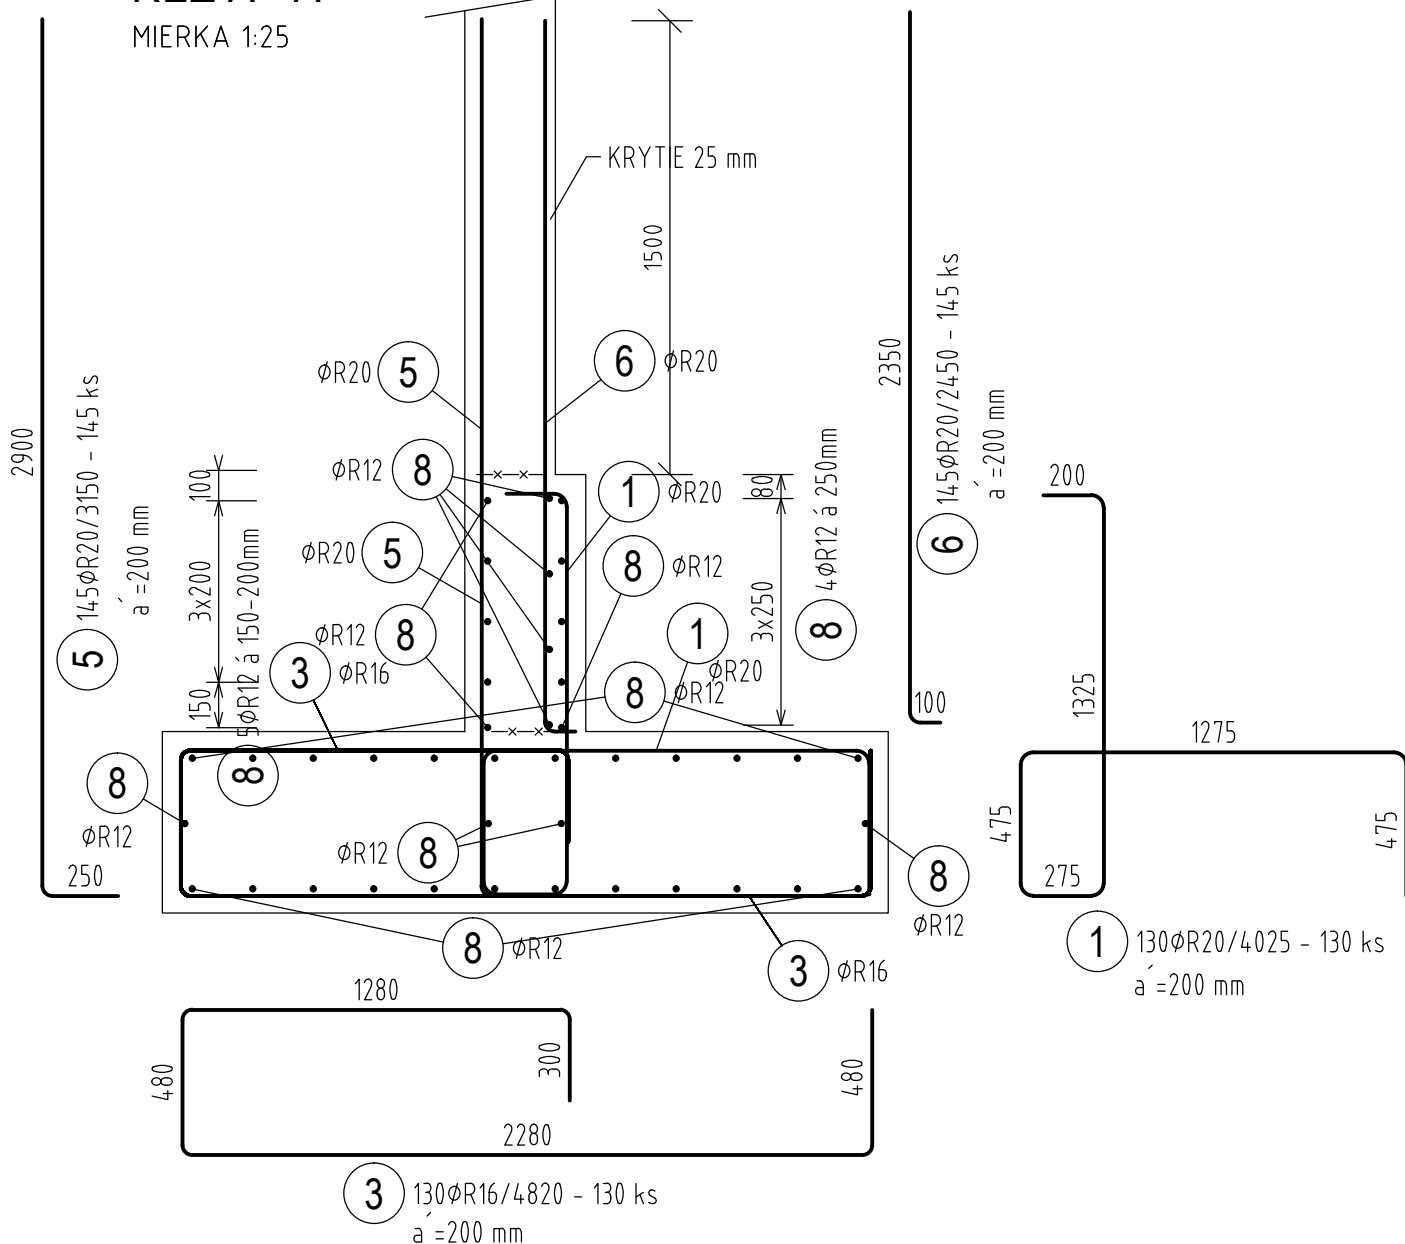


REZ B - B

MIERKA 1:25

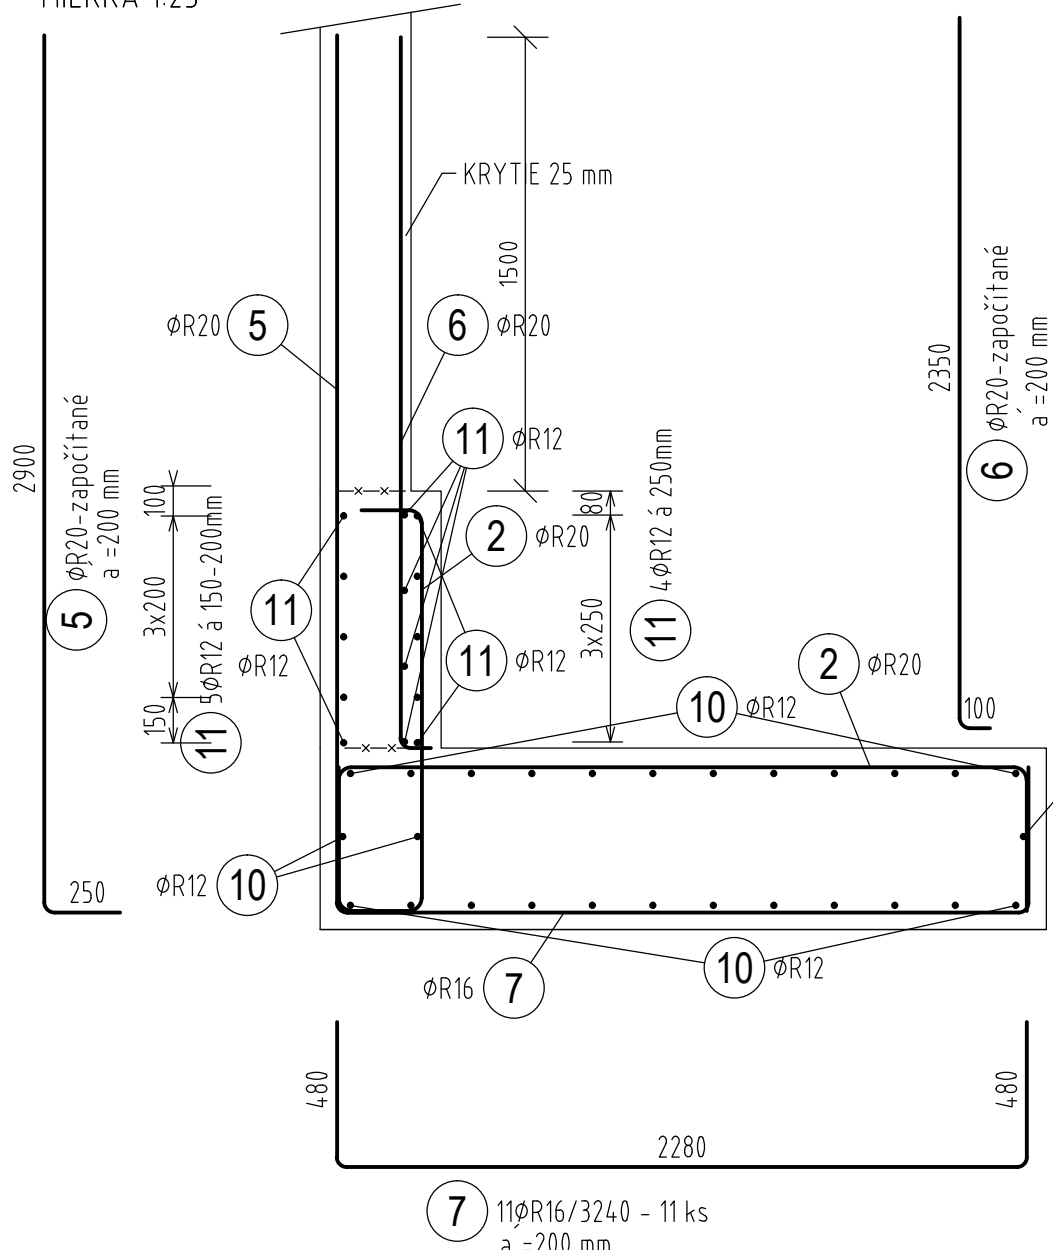


REZ C - C

MIERKA 1:25

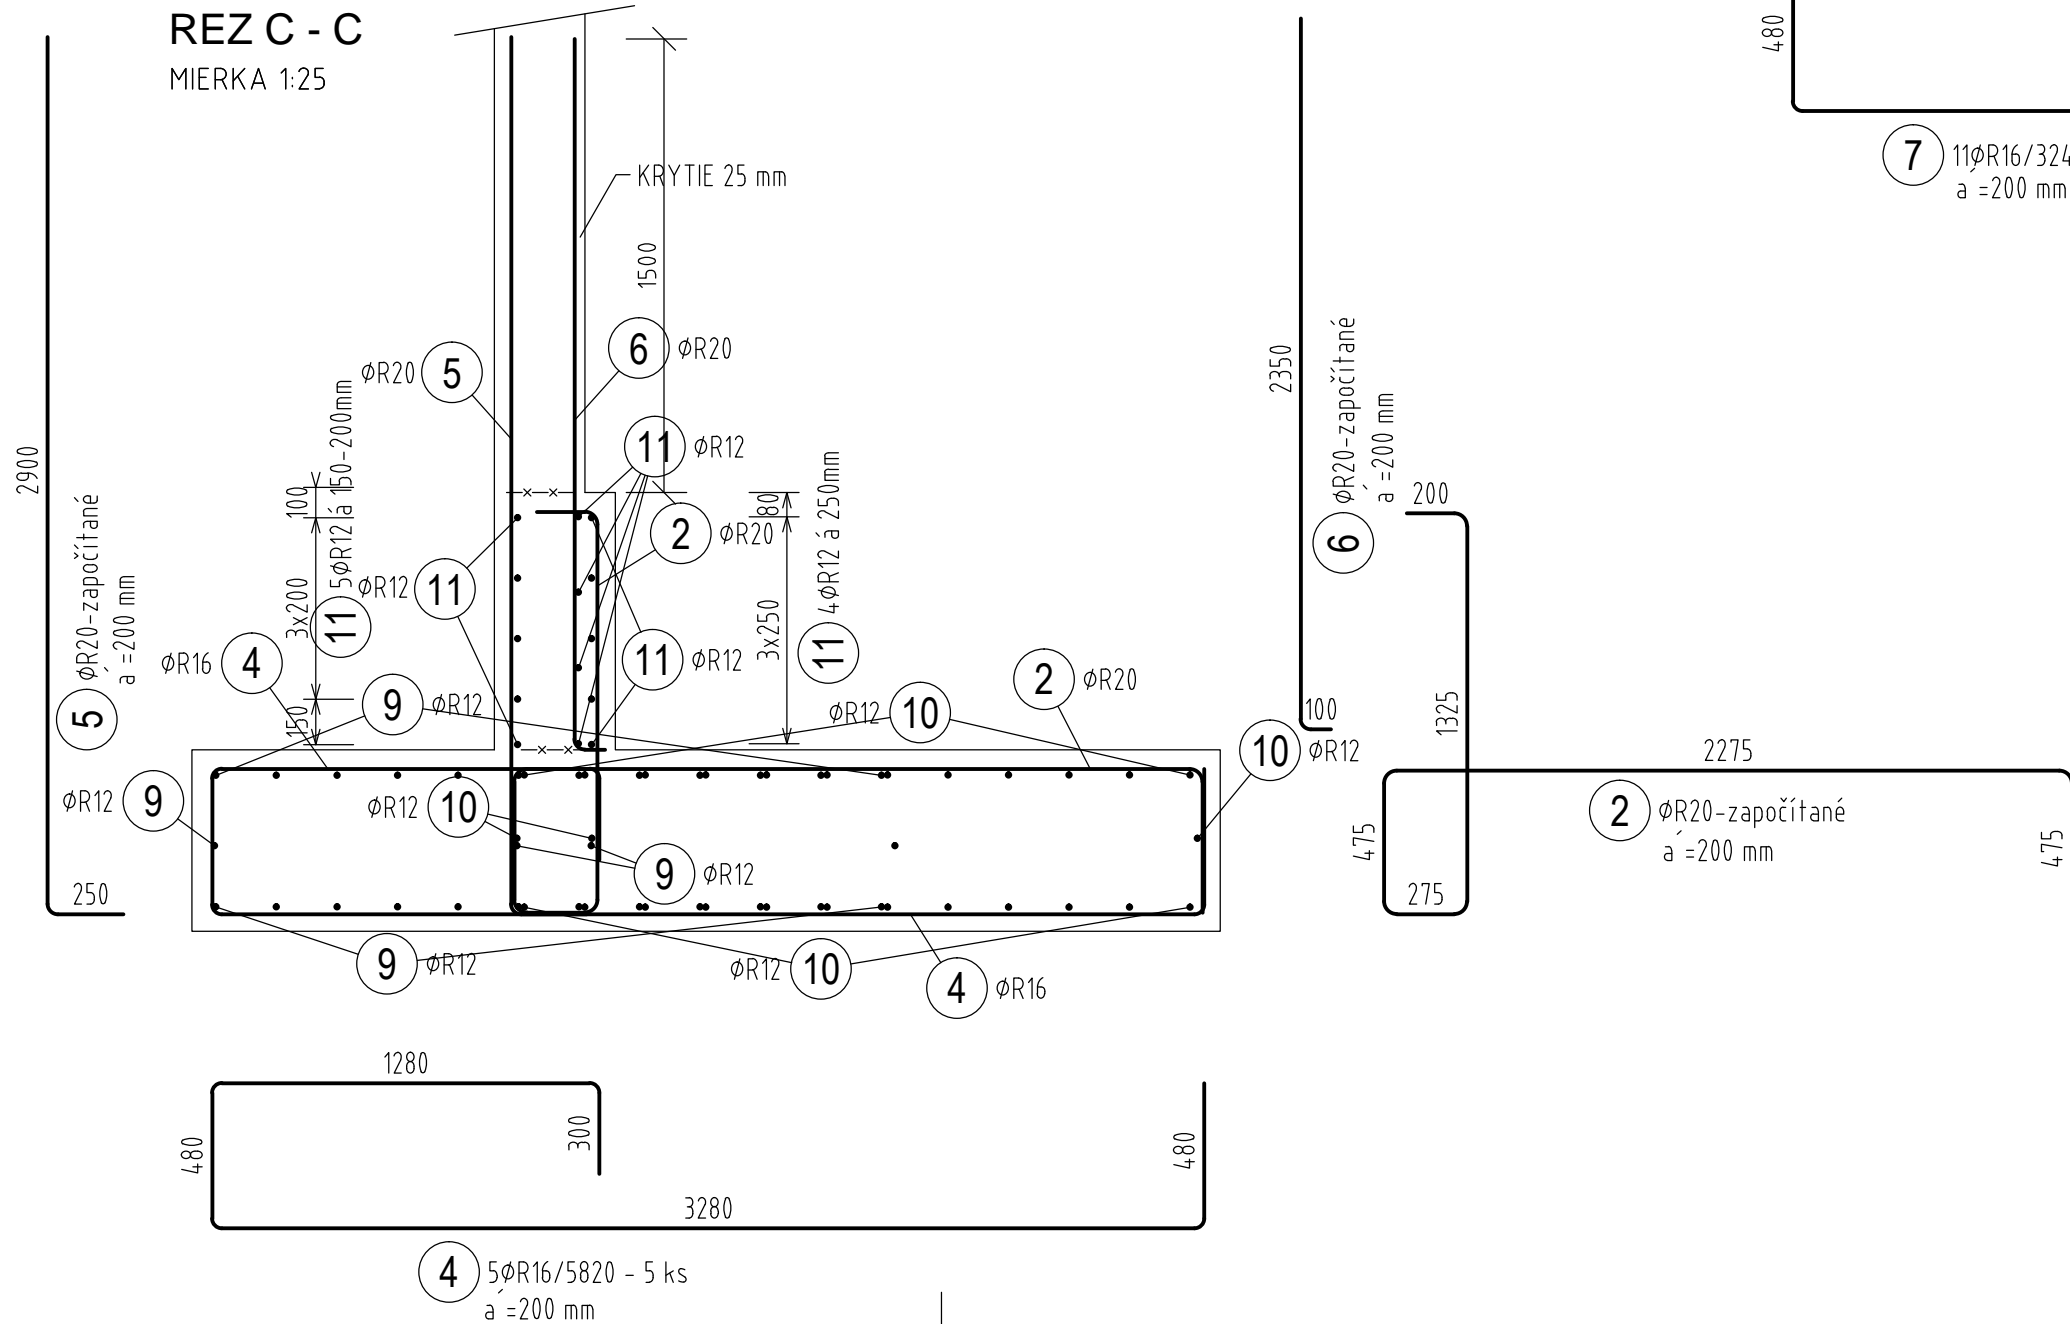


REZ A - A

MIERKA 1:50

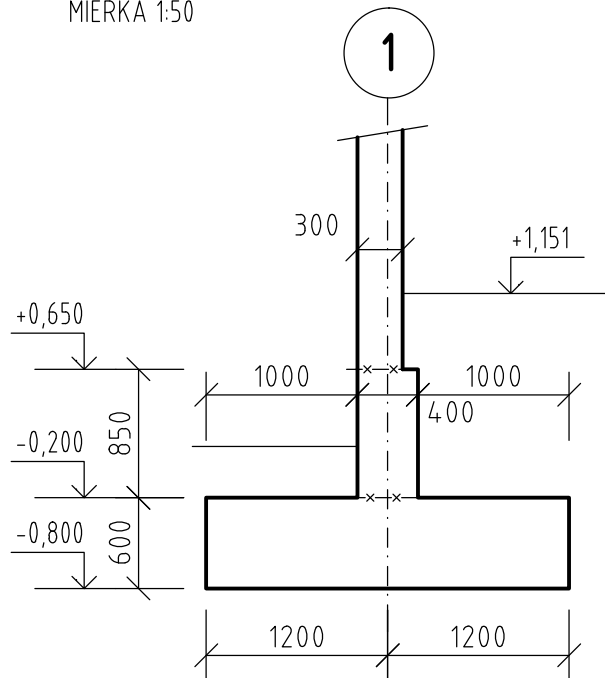

REZ B - B

MIERKA 1:50

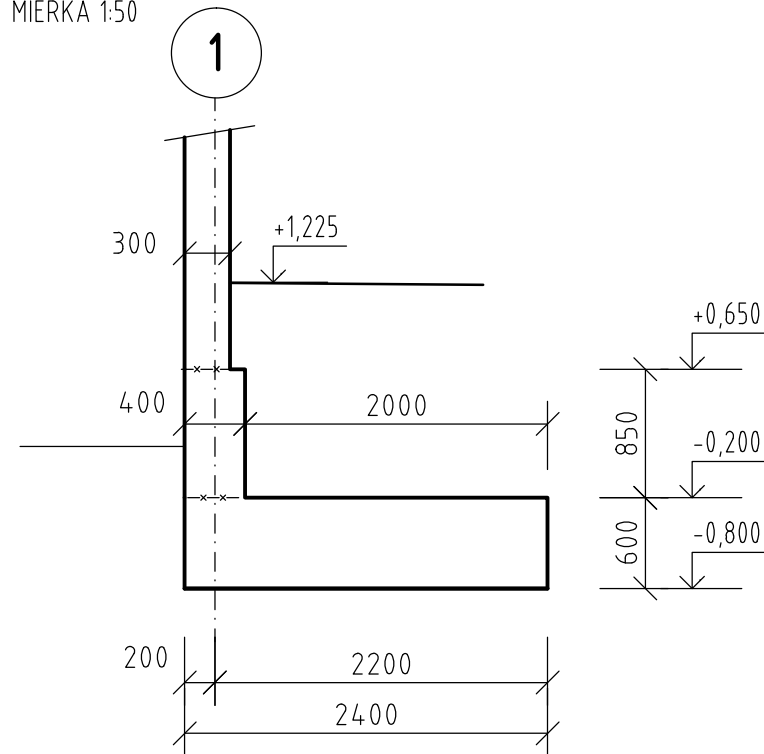

TABUĽKA VÝSTUŽE

Č. pol.	D [mm]	Dĺžka [m]	Počet ks.	Dĺžka		
				10 505	R12	R20
1	R20	4.025	130			523.250
2	R20	5.025	16			80.400
3	R16	4.820	130		626.600	
4	R16	5.820	5		29.100	
5	R20	3.150	145			456.750
6	R20	2.450	145			355.250
7	R16	3.240	11		35.640	
8	R12	12.000	84	1008.000		
9	R12	4.230	28	118.440		
10	R12	2.950	27	79.650		
11	R12	6.280	14	87.920		
Celková dĺžka				1294.010	691.340	1415.650
Špecifická hmotnosť				0.888	1.578	2.466
Hmotnosť [kg]				1149.081	1090.935	3490.993
Hmotnosť celkom					5731.0	

POZNÁMKY:

- KRYTIE SA VZŤAHUJE K NAJSPODNEJŠEJ VÝSTUŽI
- PRI STRMENOCH A OHÝBANÝCH PRÚTOCH SÚ KÓTY K OSI PRÚTOV
- JEDNOTLIVÉ PRIAME PRÚTY SÚ VŽDY KÓTOVANÉ K VLASTNEJ OSI
- V ŽB STENE HR.400 mm DOPLNIŤ V MIESTE DILATÁCIE STENY VÝSTUŽ VIŠ VÝKRES ST-16



BETÓN: STN EN 206-1 - C30/37-XC2- CI 0,4 - Dmax16

OCEĽ: B 500 B (10 505 (R))

KRYTIE VÝSTUŽE 50 mm

REVÍZIA č.:	DÁTUM:	POPIS ZMENY:
REVÍZIA č.:	DÁTUM:	POPIS ZMENY:

VŠETKY INFORMÁCIE OBSIAHNUTÉ NA TOMTO VÝKRESE SÚ VLASTNÍCTVOM fy BESTIN, s.r.o., ICH POUŽITIE ALEBO ODOVZDANIE TRETEJ OSOBE JE VIAZANÉ NA PÍSMENNÝ SÚHLAS OPRÁVNENÉHO ZÁSTUPCU.

 <b>BESTIN</b> spol. s r.o. P.O.BOX A-25 040 55 KOSICE	 <b>JEGON</b> Architektonická kancelária	AUTOR:	ING. JOZEF GONOS	ZODPOVEDNÝ	ING. LADISLAV PANULIN				
		VYPRACOVAL:	ING. JANA ČARNÁ	PROJEKTANT:					
Duklianska 7 MICALOVCE 071 01	Š. Kukuľu 12, MICALOVCE www.jegon.sk +421 (0)66 6433457	STAVBA:	MIESTO STAVBY:						
		DETENČNÝ ÚSTAV HRONOVCE			OBEC HRONOVCE, K.Ú. DOMAŠA				
		INVESTOR:	MINISTERSTVO ZDRAVOTNÍCTVA SR	FORMAT:	6 A4	STUPEŇ:	Realizačný projekt	DATUM:	10/2019
		Objekt: SO 05.1 - ŽB PLOT			Diel: STATIKA				
		NÁZOV:	VÝSTUŽ ZÁKLADOVEJ PÄTY Z1			MIERKA:	1:100, 1:50, 1:25	P.č.:	07