



**DĚLKA DILATAČNÉHO CELKU = 30000-20 mm(DILATAČNÁ ŠKÁRA)=29980 mm**

MIERKA 1:50

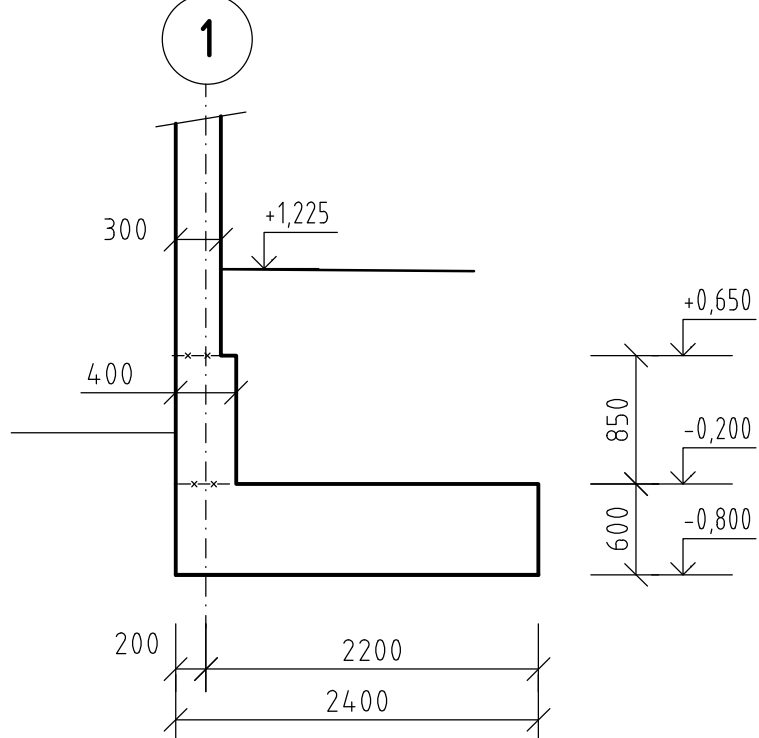


MIERKA 1:25

MIERKA 1:25

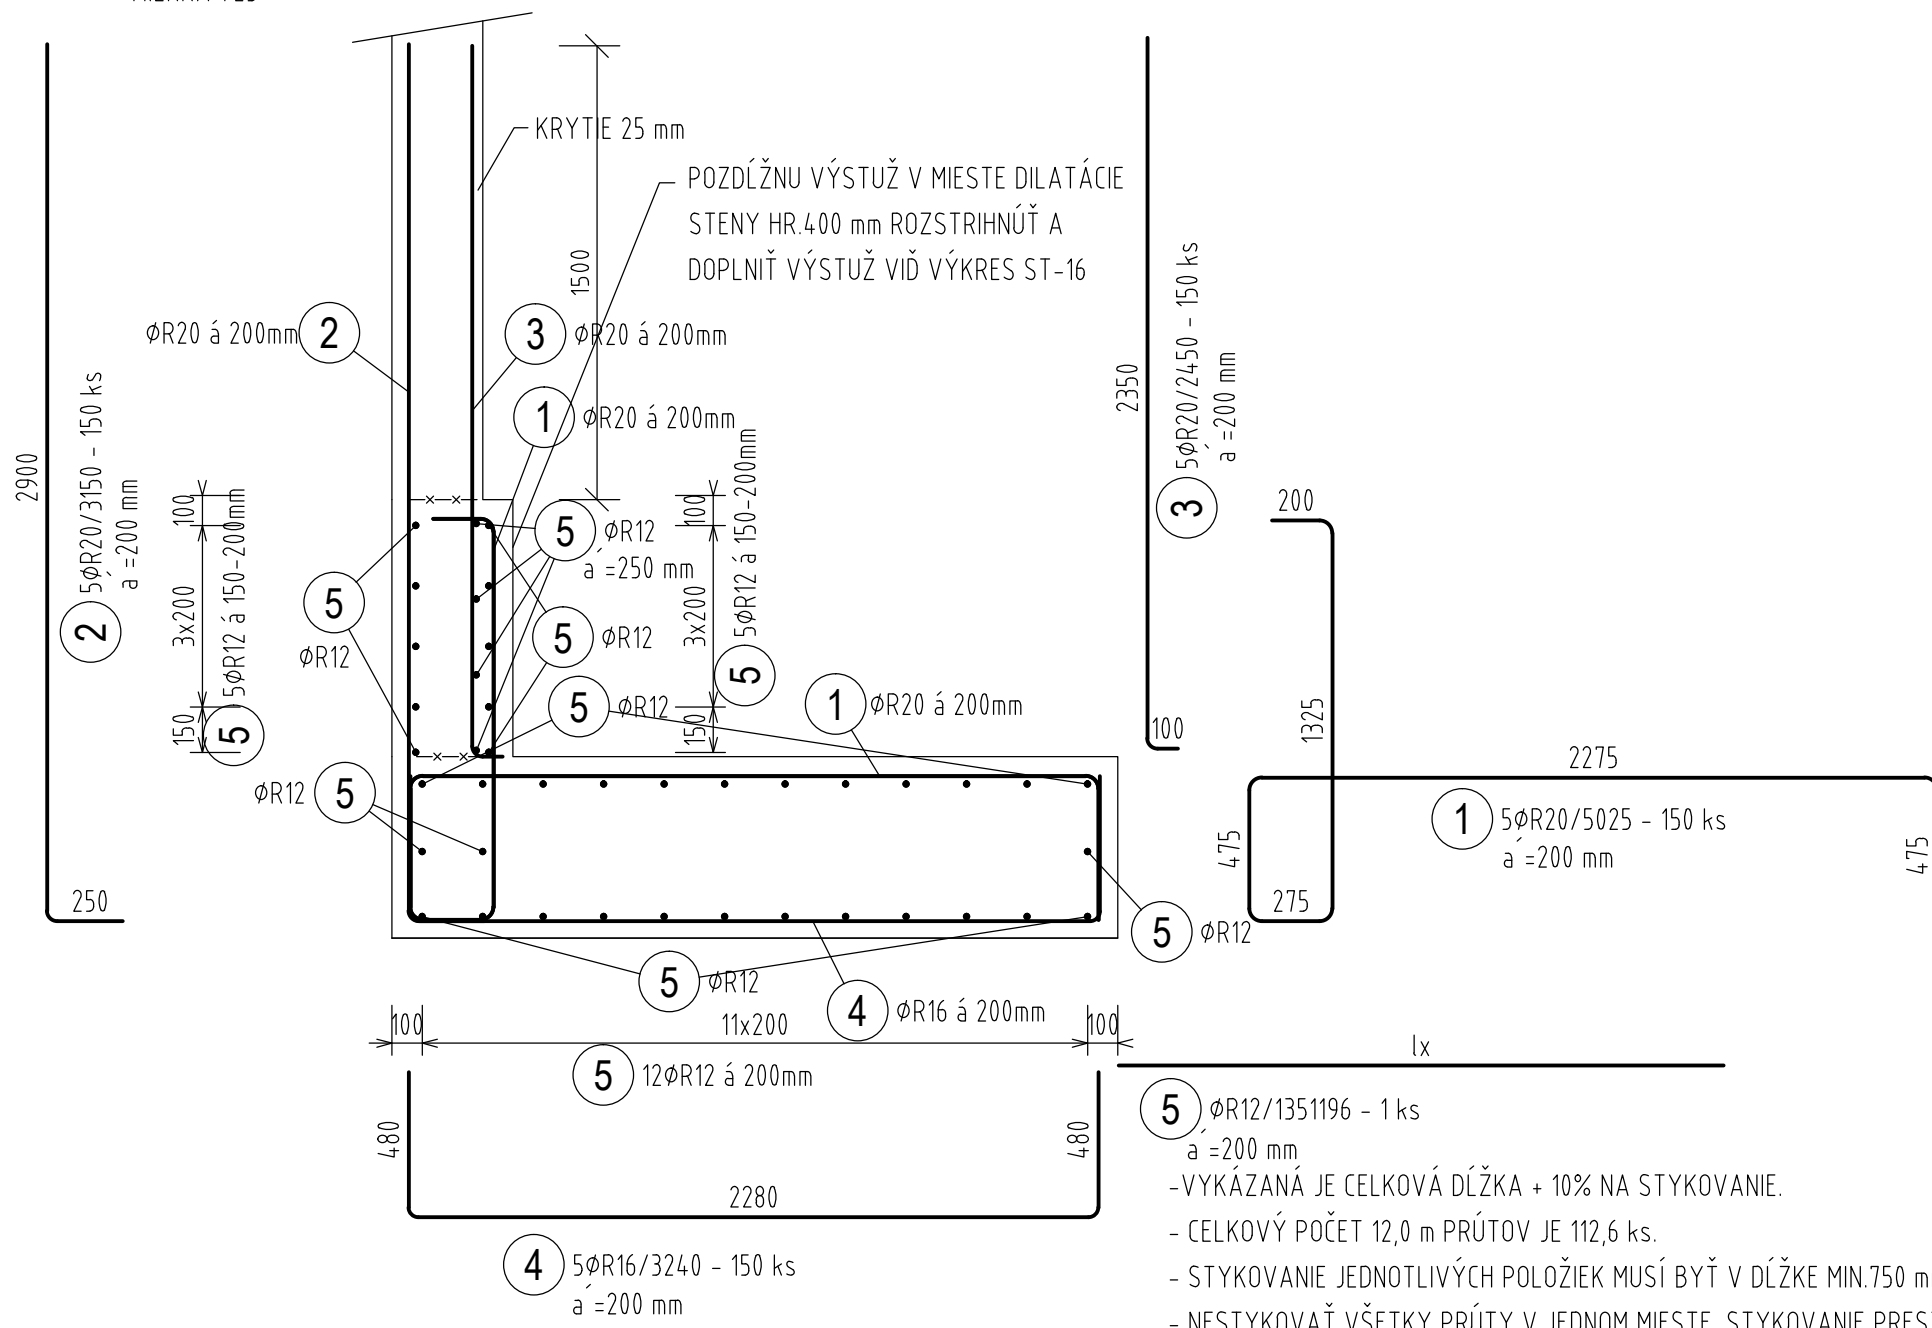


MIERKA 1:100

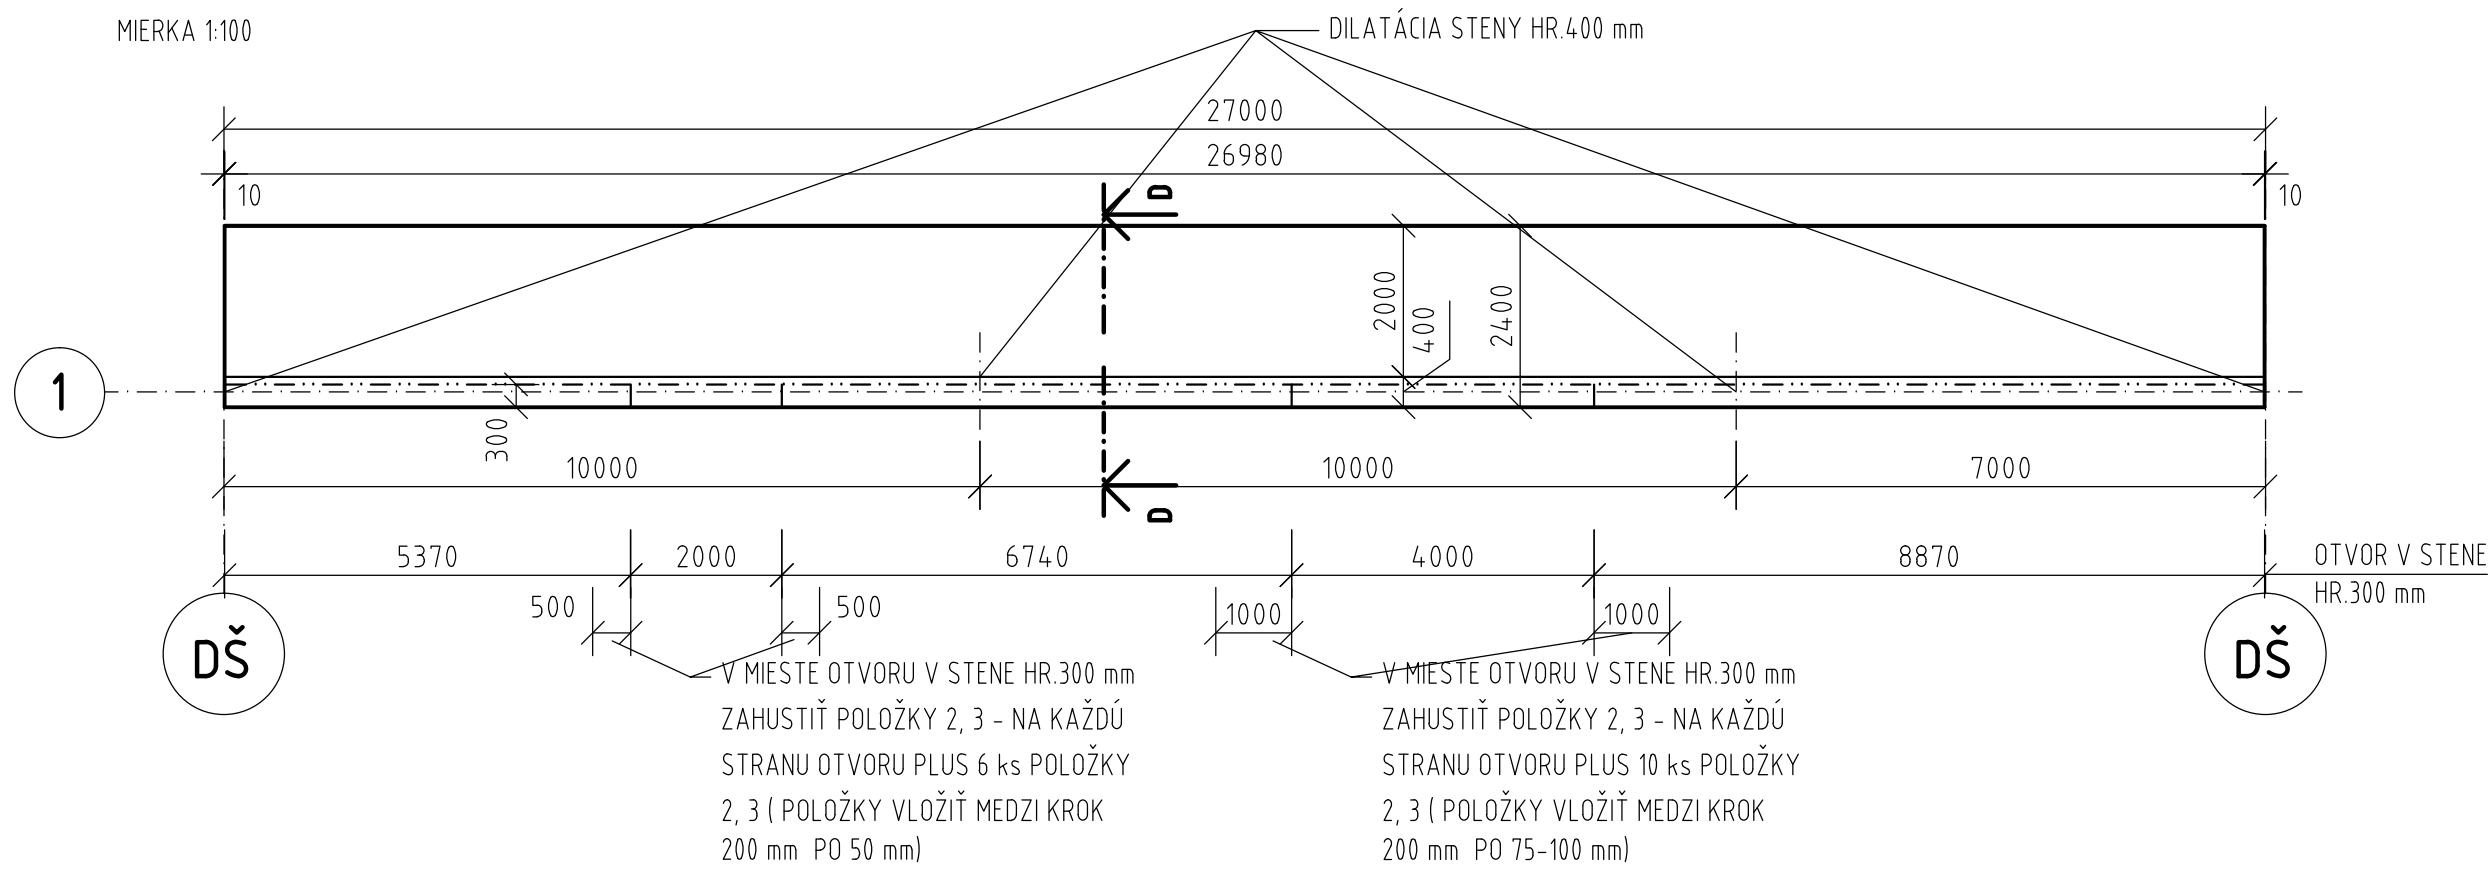

**DĚLKA DILATAČNÉHO CELKU = 27000-20 mm(DILATAČNÁ ŠKÁRA)=26980 mm**

**REZ D - D**

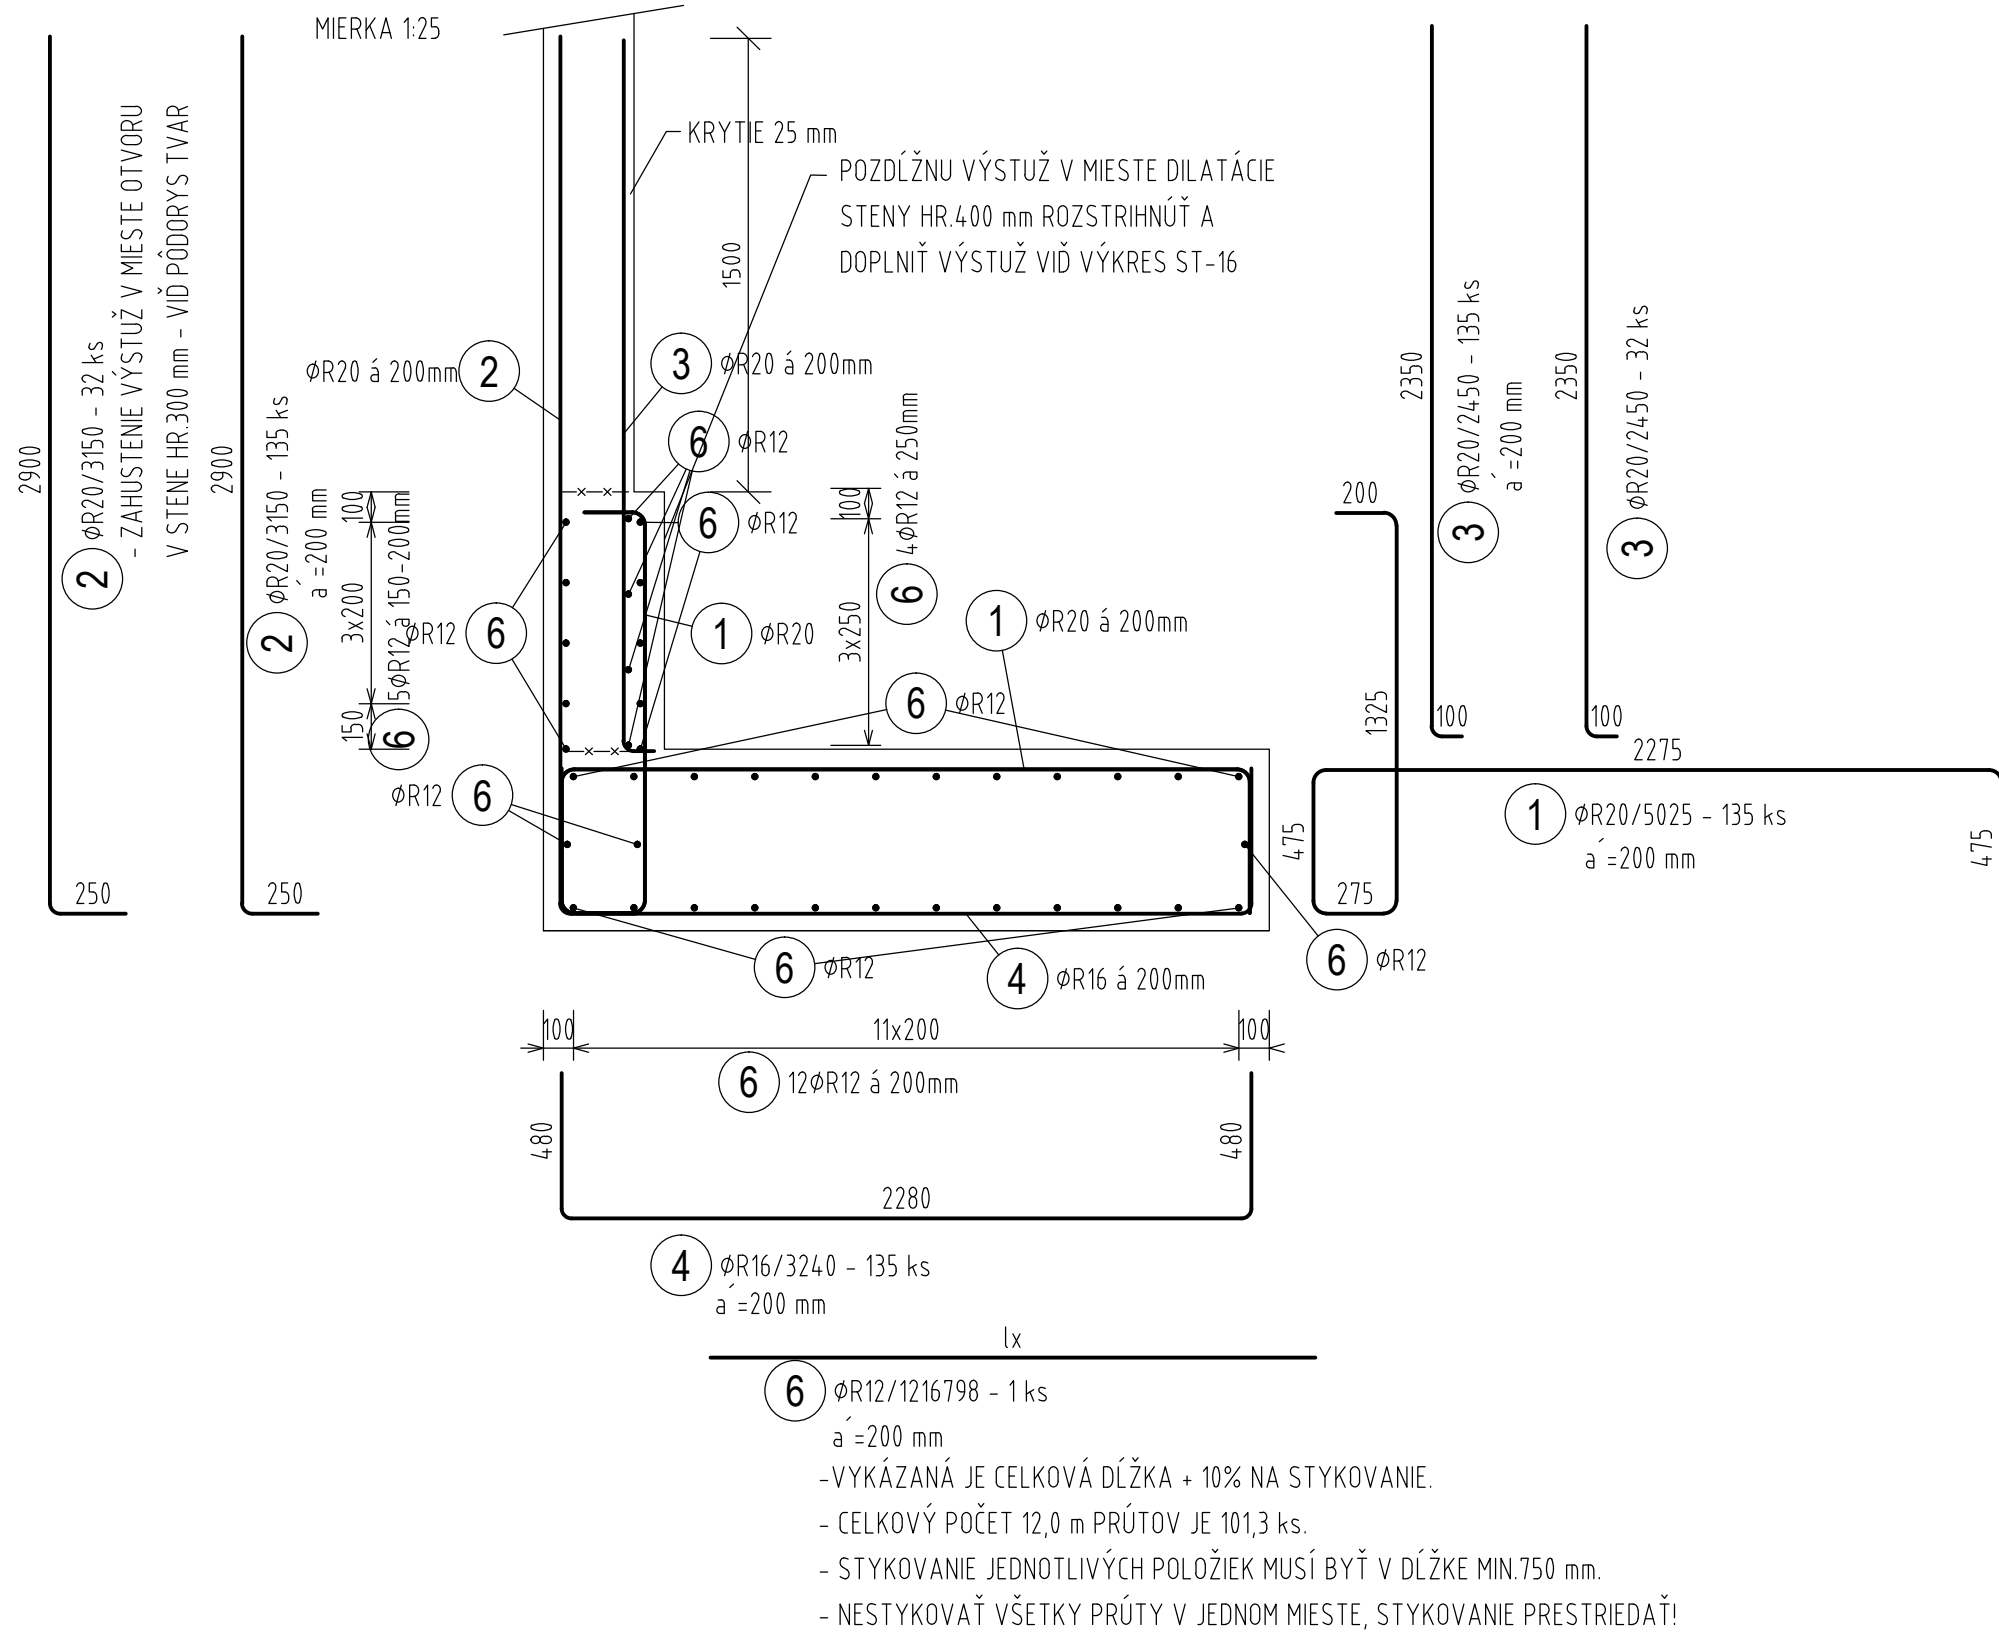

č.	n.	Délka	Ročet	Délka
----	----	-------	-------	-------


Č. pol.	D [mm]	Dĺžka [m]	Počet ks.	Dĺžka		
				10 505		
				R12	R16	R20
1	R20	5.025	150			753.750
2	R20	3.150	150			472.500
3	R20	2.450	150			367.500
4	R16	3.240	150		486.000	
5	R12	1352.098	1	1352.098		
Celková dĺžka				1352.098	486.000	1593.750
Špecifická hmotnosť				0.888	1.578	2.466
Hmotnosť [kg]				1200.663	766.908	3930.187
Hmotnosť celkom				5897.8		

č.	D	Dĺžka	Dočet	Dĺžka
----	---	-------	-------	-------

č. pol.	[m]	Délka [m]	Počet ks.	10 505		
				R12	R16	R20
1	R20	5.025	135			678.375
2	R20	3.150	167			526.050
3	R20	2.450	167			409.150
4	R16	3.240	135		437.400	
6	R12	1216.798	1	1216.798		
Celková délka				1216.798	437.400	1613.575
Špecifická hmotnost				0.888	1.518	2.466
Hmotnost [kg]				1080.517	650.277	3979.070
Hmotnost celkom					5749.8	

**DĚLKA DILATAČNÉHO CELKU = 27000-20 mm(DILATAČNÁ ŠKÁRA)=26980 mm**

MIERKA 1:50

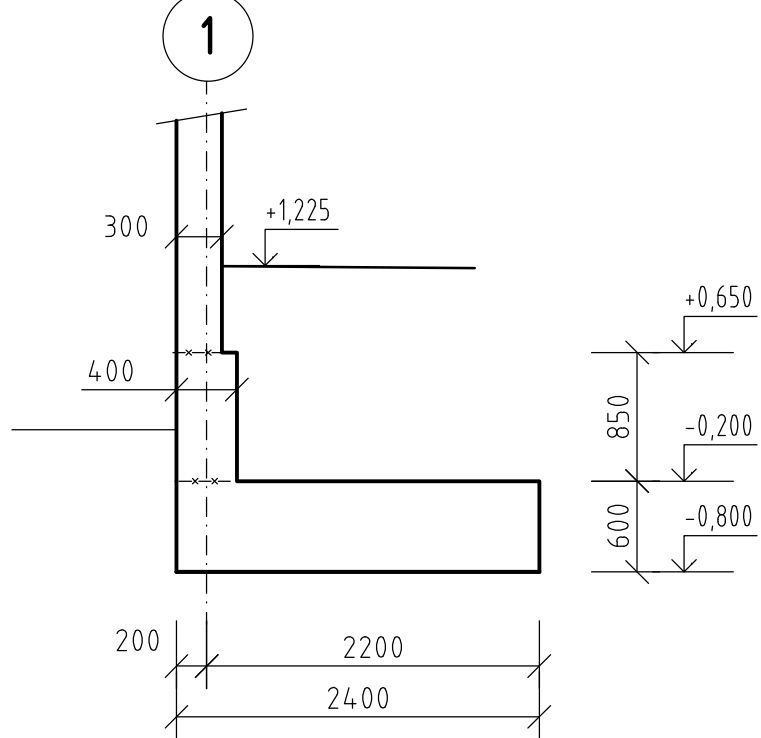

**POZNÁMKY:**

- KRYTIE SA VŽIŤAHOJE K NAJSPODNEJŠEJ VÝSTUŽI
- PRI STRMENOCH A OHÝBANÝCH PRÚTOCH SÚ KÓTY K OSI PRÚTOV
- JEDNOTLIVÉ PRIAME PRÚTY SÚ VÝDZY KÓTOVANÉ K VLASTNEJ OSI
- V ŽB STENE HR 400 mm DOPLŇÍ V MESTE DILATÁCIE VÝSTUŽI VOĎ VÝKRES ST-16

OCEL: B 500 B (10 505 (R))

**KRYTIE VÝSTUŽE 50 mm**

REVÍZIA č.:	DÁTUM:	POPIS ZMENY:
REVÍZIA č.:	DÁTUM:	POPIS ZMENY:

VŠETKY INFORMÁCIE OBSIAHNUTÉ NA TOMTO VÝKRESE SÚ VLASTNÍCTVOM fy BESTIN, s.r.o., ICH POUŽITIE ALEBO ODVOZDANIE TRETEJ OSOBE JE VIAZANÉ NA PÍSMENNÝ SÚHLAS OPRÁVNENÉHO ZÁSTUPCU.

				AUTOR: <b>ING. JOZEF GONOS</b> VYKRAVOVAL: <b>ING. JANA ČARNÁ</b>		ZODPOVEDNÝ PROJEKTANT: <b>ING. LADISLAV PANULIN</b>	
		Architektonická kancelária		STAVBA: <b>DETENČNÝ ÚSTAV HRONOVCE</b>		Miesto stavby: OBEC HRONOVCE, K.Ú. DOMAŠA	
BESTIN spol. s r.o. P.O.BOX A-25 040 55 KOSICE		Š. Kukuřu 12, MIHALOVCE www.jegon.sk +21 (0)56 6433457		INVESTOR: MINISTERSTVO ZDRAVOTNÍCTVA SR Limbova 2, 837 52 Bratislava		FORMÁT: <b>6 A4</b> STUPEŇ: Realizačný projekt    DÁTUM: 10/2019	
Dúklanova 7 MIHALOVCE 071 01				OBJEKT: <b>SO 05.1 - ZB PLOT</b>		DIEL: STATIKA	
				NÁZOV: <b>VÝSTUŽ ZÁKLADOVEJ PÁTY Z2, Z3</b>		MIERKA: 1:50, 1:25    P.č.: <b>08</b>	