PÔDORYS - ZÁKLADOVÁ PÄTA Z4 - 1 ks

MIERKA 1:100

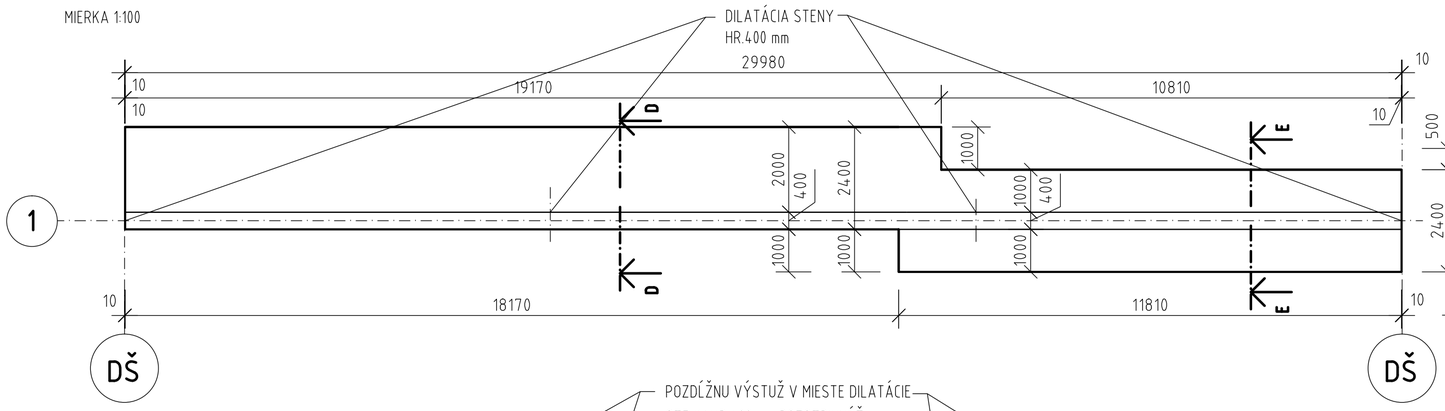

REZ D - D

MIERKA 1:50

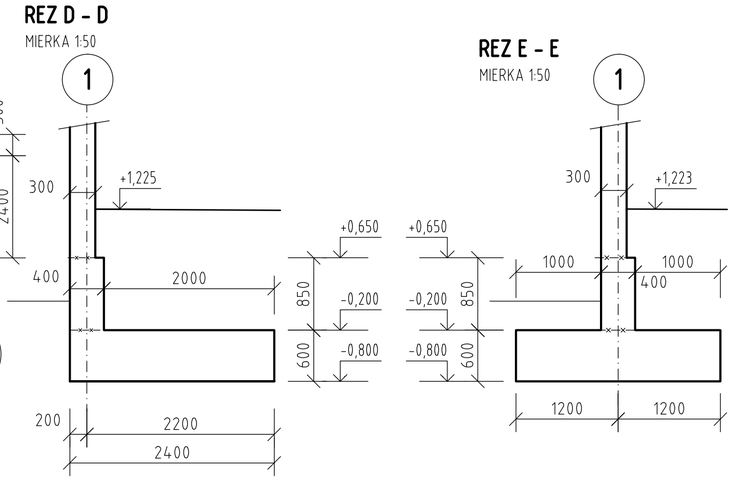

REZ E - E

MIERKA 1:50

PÔDORYS - ZÁKLADOVÁ PÄTA Z4 - VÝSTUŽ

MIERKA 1:100

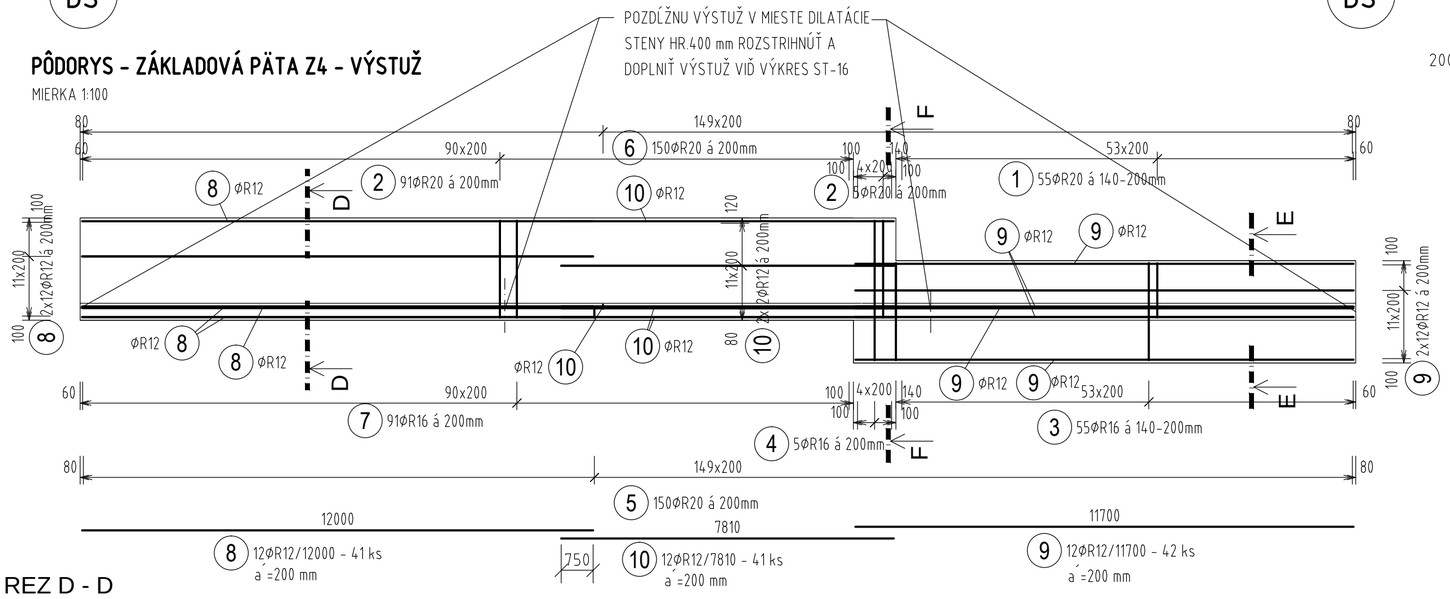

TABUĽKA VÝSTUŽE

Č. pol.	D [mm]	Dĺžka [m]	Počet ks.	Dĺžka 10 505 R12	Dĺžka 10 505 R16	Dĺžka 10 505 R20
1	R20	4.025	55			221.375
2	R20	5.025	96			482.400
3	R16	4.820	55		265.100	
4	R16	5.820	5		29.100	
5	R20	3.150	150			472.500
6	R20	2.450	150			367.500
7	R16	3.240	91		294.840	
8	R12	12.000	41	492.000		
9	R12	11.700	42	491.400		
10	R12	7.810	41	320.210		
Celková dĺžka				1303.610	589.040	1543.775
Špecifická hmotnosť				0.888	1.578	2.466
Hmotnosť [kg]				1157.606	929.505	3806.949
Hmotnosť celkom				5894.1		

REZ D - D

MIERKA 1:25

REZ E - E

MIERKA 1:25

REZ F - F

MIERKA 1:25

POZNÁMKY:

- KRYTIE SA VZŤAHUJE K NAJSPODNEJŠEJ VÝSTUŽI
- PRI STRMEŇOCH A OHÝBANÝCH PRÚTOCH SÚ KÓTY K OSI PRÚTOV
- JEDNOTLIVÉ PRIAME PRÚTY SÚ VŽDY KÓTOVANÉ K VLASTNEJ OSI
- V ŽB STENE HR.400 mm DOPLNIŤ V MIESTE DILATÁCIE STENY VÝSTUŽ VIĎ VÝKRES ST-16

BETÓN: STN EN 206-1 - C30/37-XC2- Cl 0,4 - Dmax16

OCEĽ: B 500 B (10 505 (R))

KRYTIE VÝSTUŽE 50 mm

REVÍZIA č.:	DÁTUM:	POPIS ZMENY:
REVÍZIA č.:	DÁTUM:	POPIS ZMENY:

VŠETKY INFORMÁCIE OBSIAHNUTÉ NA TOMTO VÝKRESE SÚ VLASTNÍCTVOM fy BESTIN, s.r.o., ICH POUŽITIE ALEBO ODOVZDANIE TRETEJ OSOBE JE VIAZANÉ NA PÍSOMNÝ SÚHLAS OPRÁVNENÉHO ZÁSTUPCU.

syteli
BESTIN SPOL. S R.O.
P.O.BOX A-25
040 55 KOŠICE
Duklianska 7
MICHALOVCE
071 01

JEGON
Architektonická kancelária
Š. Kukuru 12, MICHALOVCE
www.jegon.sk
+421 (0)56 6433457

AUTOR:	ING. JOZEF GONOS	ZODPOVEDNÝ PROJEKTANT:	ING. LADISLAV PANULIN
VYPRACOVAL:	ING. JANA ČARNÁ		
STAVBA:	DETENČNÝ ÚSTAV HRONOVCE	MIESTO STAVBY:	OBEC HRONOVCE, K.Ú. DOMAŠA
INVESTOR:	MINISTERSTVO ZDRAVOTNÍCTVA SR Limbová 2, 837 52 Bratislava	FORMÁT: 6 A4	STUPEŇ: Realizačný projekt / DÁTUM: 10/2019
OBJEKT:	SO 05.1 - ŽB PLOT	DIEL:	STATIKA
NÁZOV:	VÝSTUŽ ZÁKLADOVEJ PÄTY Z4	MIERKA:	1:100, 1:50, 1:25 / P. č.: 09