



PÔDORYS - ZÁKLADOVÁ PÄTA Z5 - 1 ks

MIERKA 1:100

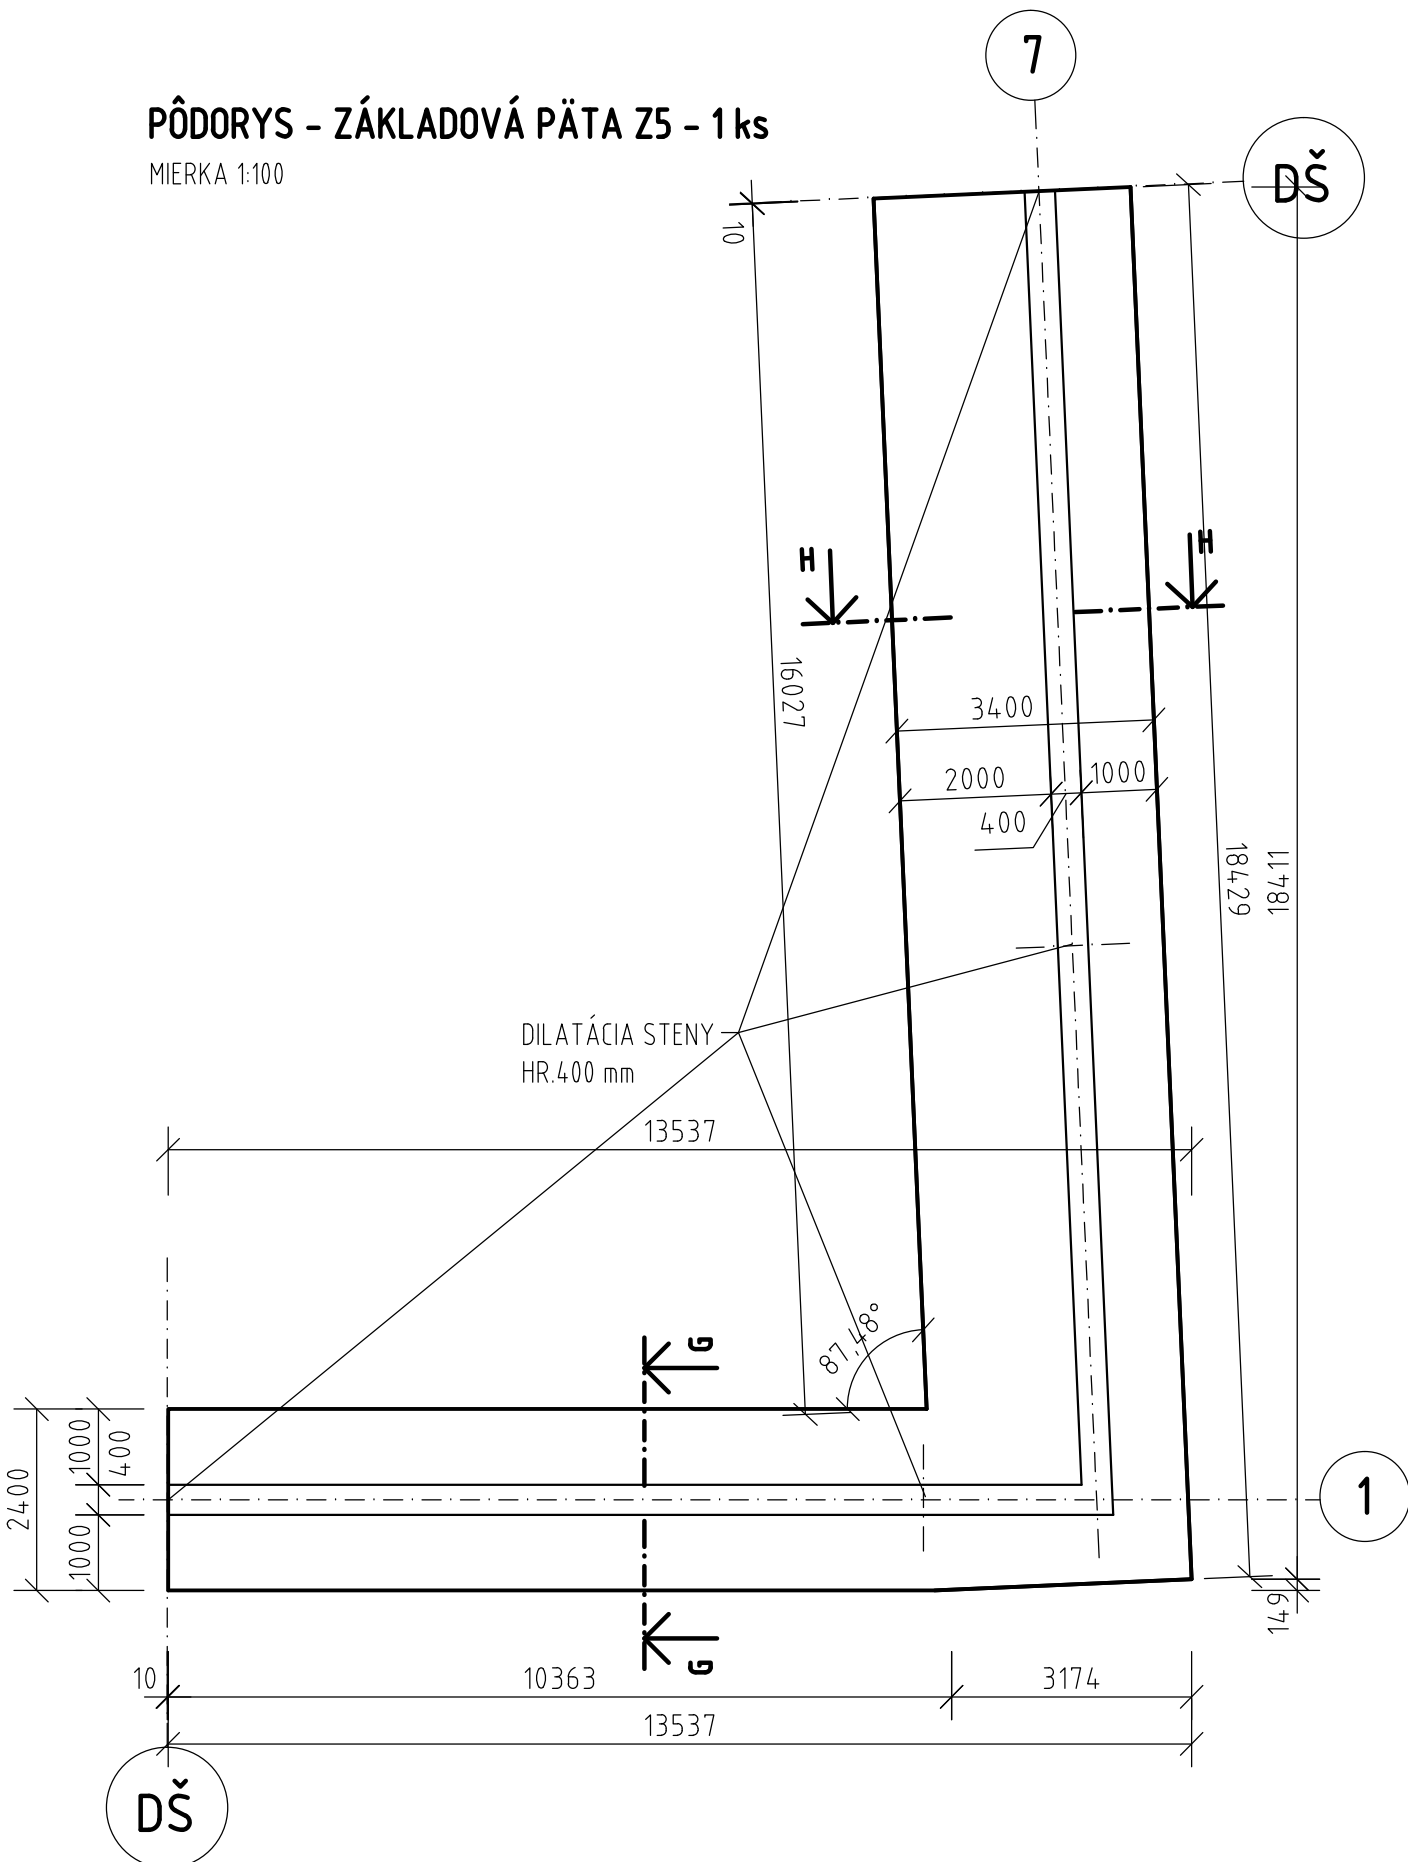


REZ G - G

MIERKA 1:50

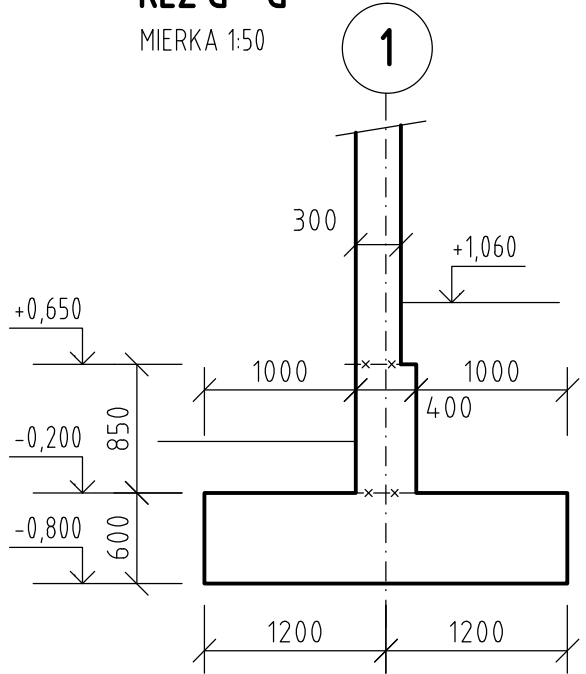


REZ H - H

MIERKA 1:50

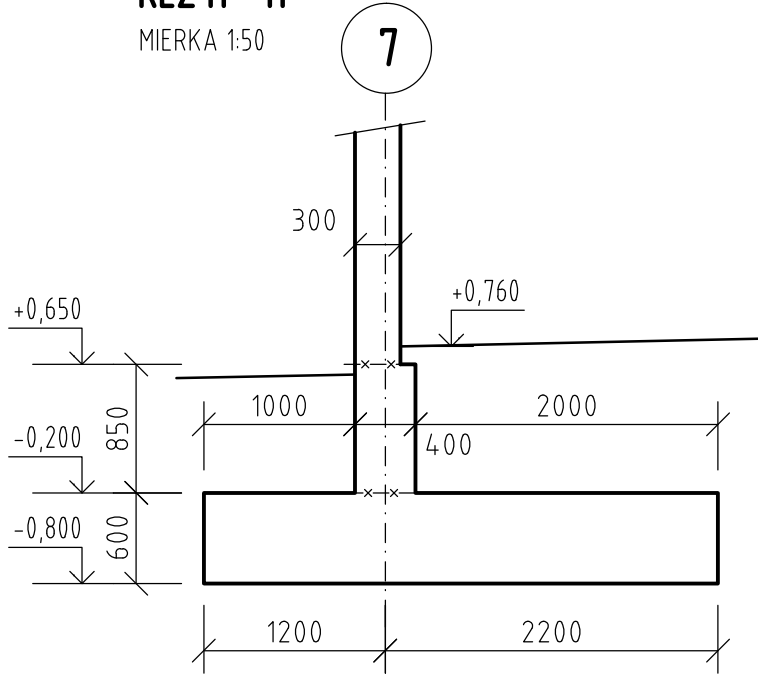


REZ G - G

MIERKA 1:25

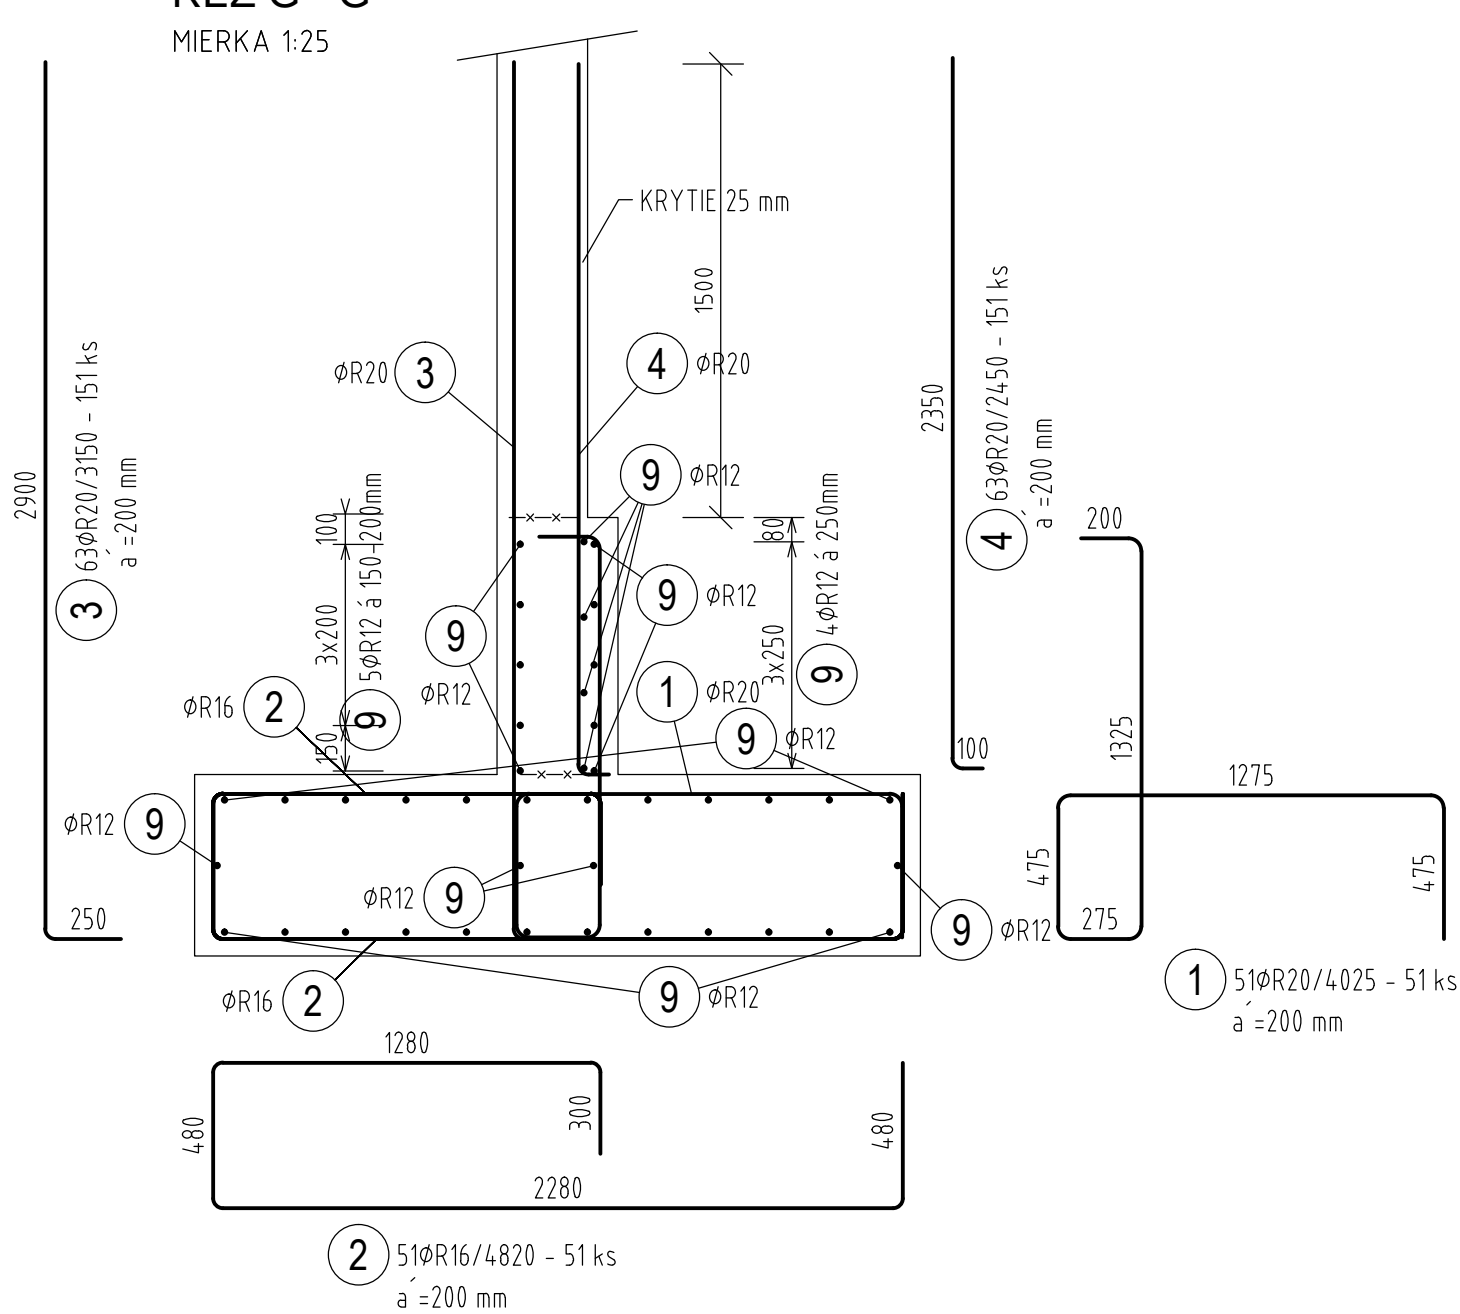


PÔDORYS - ZÁKLADOVÁ PÄTA Z5 - VÝSTUŽ

MIERKA 1:100

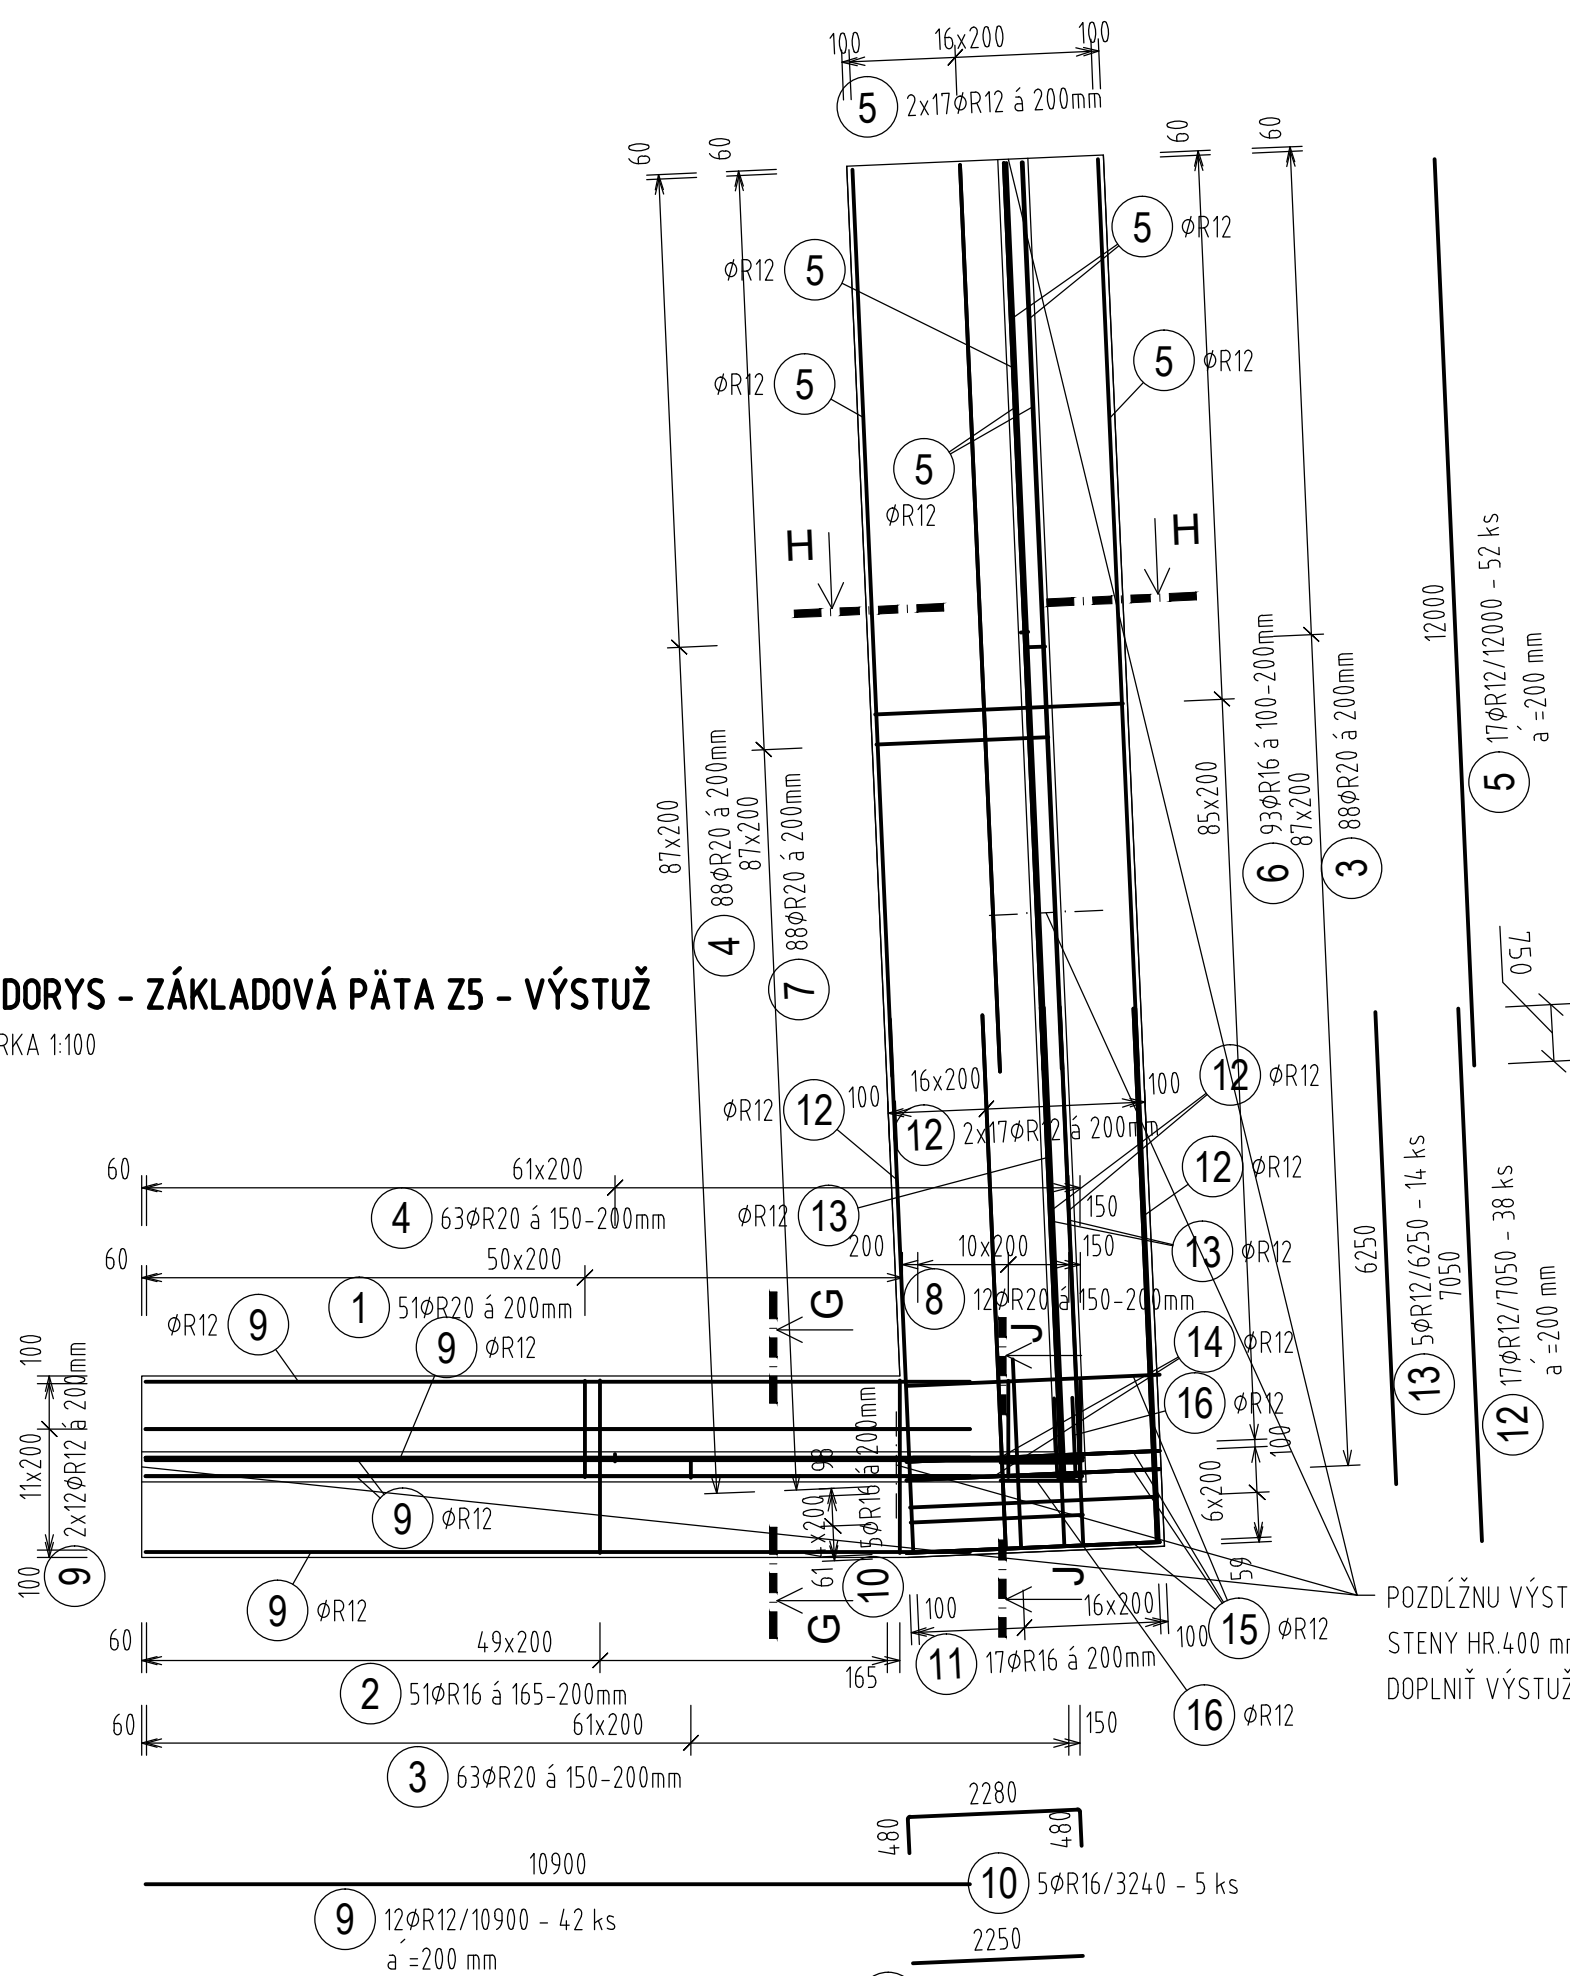


REZ H - H

MIERKA 1:25

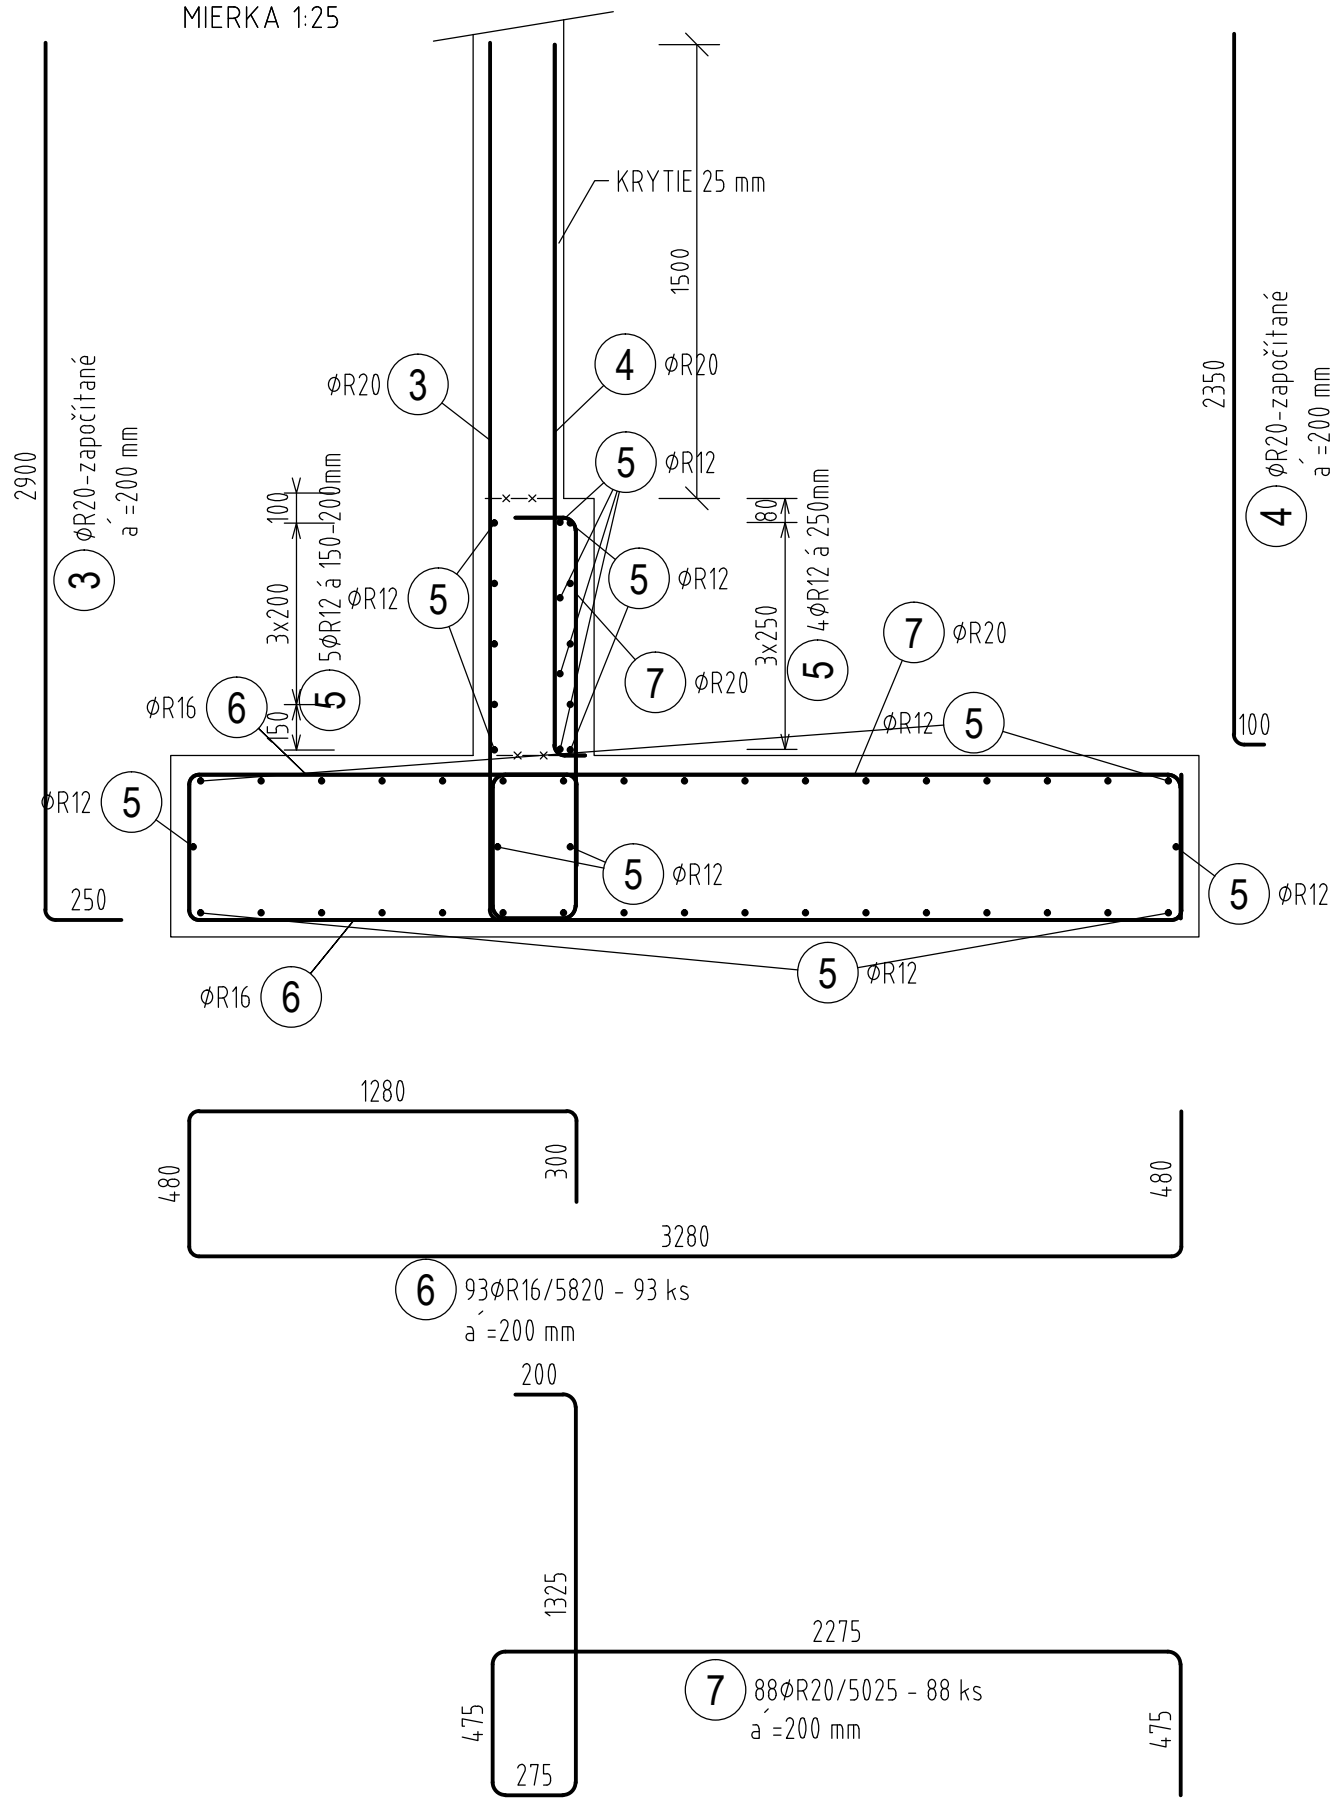

REZ J - J

MIERKA 1:25

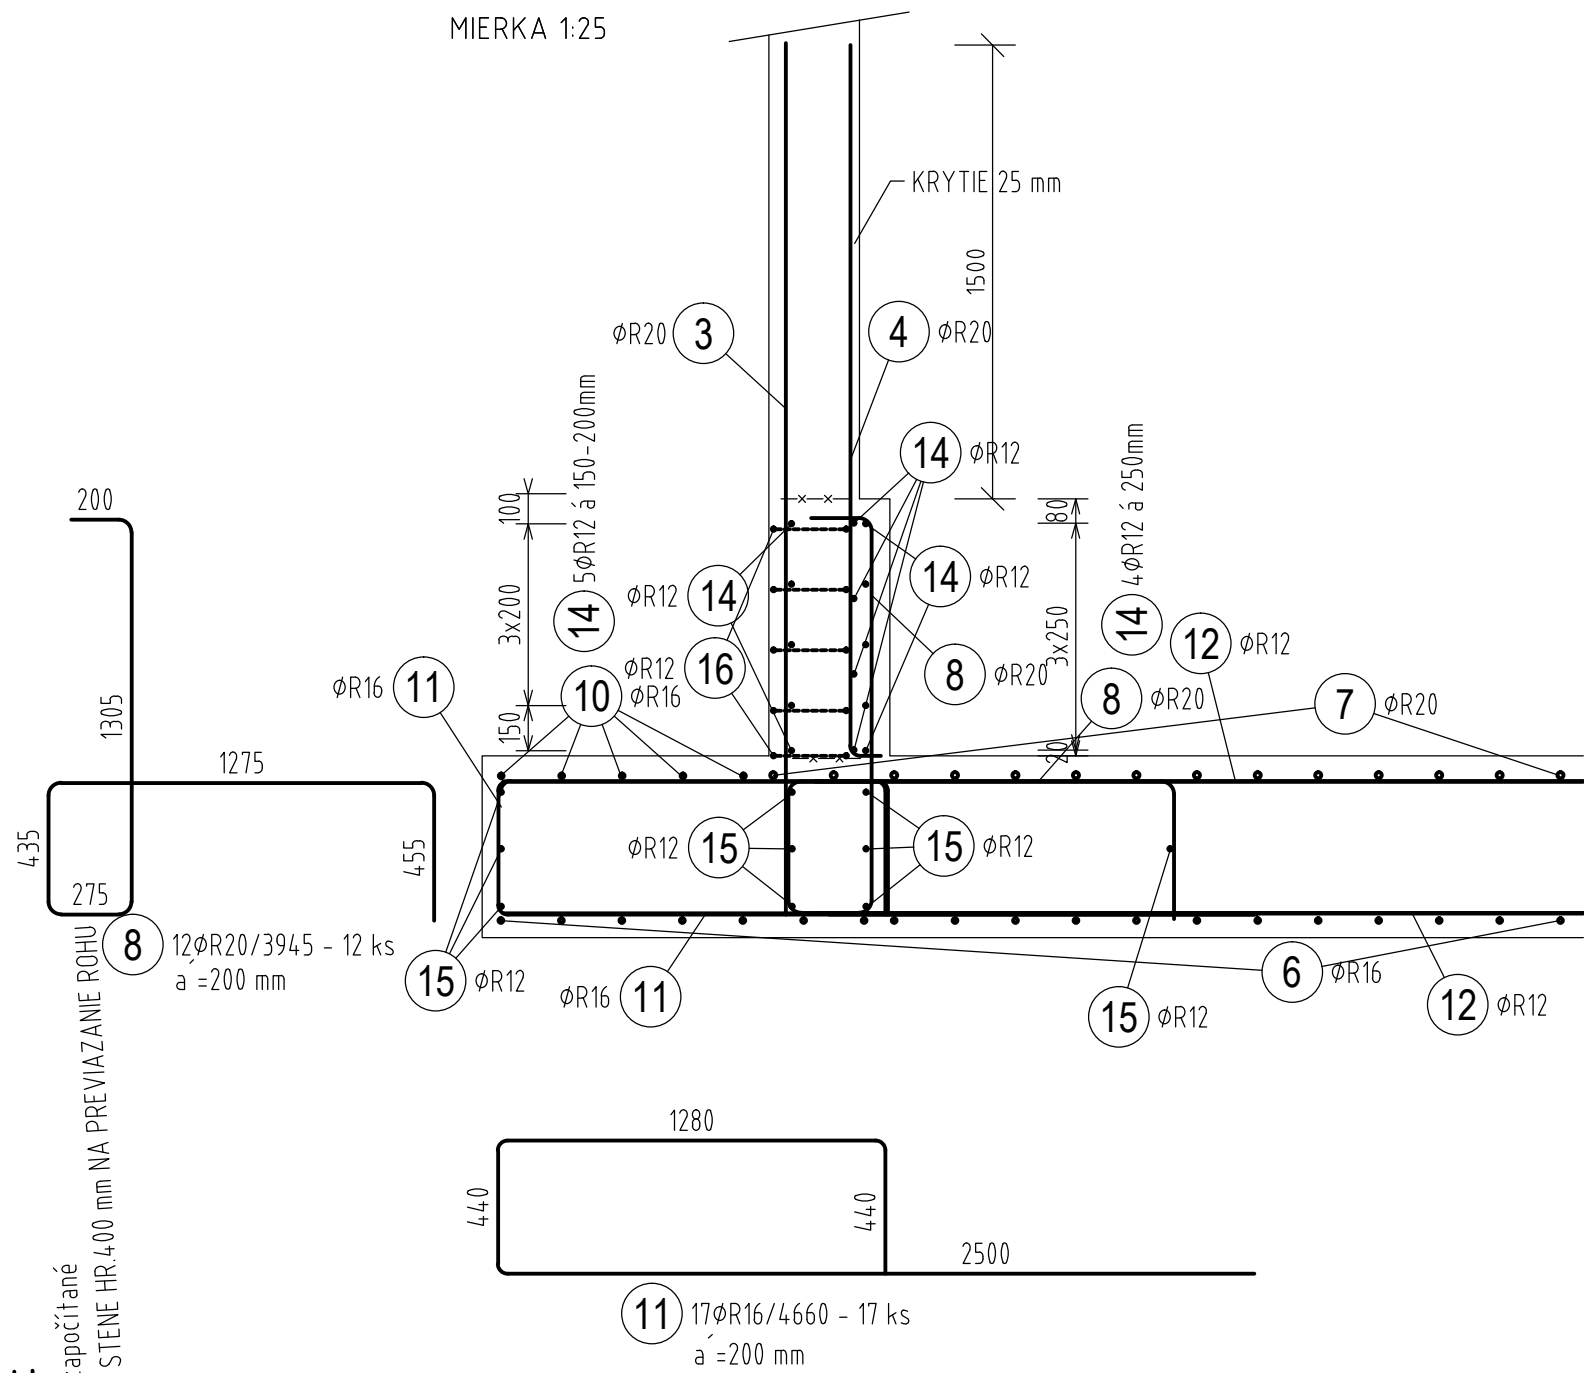

TABUĽKA VÝSTUŽE

Č. pol.	D [mm]	Dĺžka [m]	Počet ks.	Dĺžka		
				10 505	R12	R16
1	R20	4.025	51			205.275
2	R16	4.820	51			245.820
3	R20	3.150	151			475.650
4	R20	2.450	151			369.950
5	R12	12.000	52	624.000		
6	R16	5.820	93		541.260	
7	R20	5.025	88			442.200
8	R20	3.945	12			47.340
9	R12	10.900	42	457.800		
10	R16	3.240	5		16.200	
11	R16	4.660	17		79.220	
12	R12	7.050	38	267.900		
13	R12	6.250	14	87.500		
14	R12	2.250	14	31.500		
15	R12	3.350	10	33.500		
16	R12	2.340	11	25.740		
Celková dĺžka				1527.940	882.500	1540.415
Špecifická hmotnosť				0.888	1.578	2.466
Hmotnosť [kg]				1356.811	1392.585	3798.663
Hmotnosť celkom					6548.1	

POZNÁMKY:

- KRYTIE SA VZŤAHUJE K NAJSPODNEJŠEJ VÝSTUŽI
- PRI STRMENÓCH A OHÝBANÝCH PRÚTOCH SÚ KÓTY K OSI PRÚTOV
- JEDNOTLIVÉ PRIAME PRÚTY SÚ VŽDY KÓTOVANÉ K VLASTNEJ OSI
- V ŽB STENE HR.400 mm DOPLNIŤ V MIESTE DILATÁCIE STENY VÝSTUŽ VIÔ VÝKRES ST-16



BETÓN: STN EN 206-1 - C30/37-XC2- CI 0,4 - Dmax16

OCEĽ: B 500 B (10 505 (R))

KRYTIE VÝSTUŽE 50 mm

REVÍZIA ě:	DÁTUM:	POPIS ZMENY:
REVÍZIA ě:	DÁTUM:	POPIS ZMENY:

VŠETKY INFORMÁCIE OBSIAHNUTÉ NA TOMTO VÝKRESE SÚ VLASTNÍCTVOM fy BESTIN, s.r.o., ICH POUŽITIE ALEBO ODPOVZDANIE TRETEJ OSOBE JE VIAZANÉ NA PÍSMENÝ SOHLAS OPRÁVNENÉHO ZÁSTUPCU.

 BESTIN spol. s r.o. P.O.BOX A-25 040 55 KOŠICE	 JEGON Architektonická kancelária	AUTOR: ING. JOZEF GONOS	ZODPOVEDNÝ PROJEKTANT: ING. LADISLAV PANULIN			
		VYPRACOVAL: ING. JANA ČARNÁ				
		STAVBA: DETENČNÝ ÚSTAV HRONOVCE		MIESTO STAVBY: OBEC HRONOVCE, K.Ú. DOMAŠA		
		INVESTOR: MINISTERSTVO ZDRAVOTNÍCTVA SR Limbová 2, 837 52 Bratislava		FORMÁT: 6 A4	STUPEŇ: Realizačný projekt	DÁTUM: 10/2019
		OBJEKT: SO 05.1 - ŽB PLOT		DIEL: STATIKA		
		NÁZOV: VÝSTUŽ ZÁKLADOVEJ PÄTY Z5		MIERKA: 1:100, 1:50, 1:25	P. č.: 10	