



PÔDORYS - ZÁKLADOVÁ PÄTA Z6 - 1 ks

MIERKA 1:100

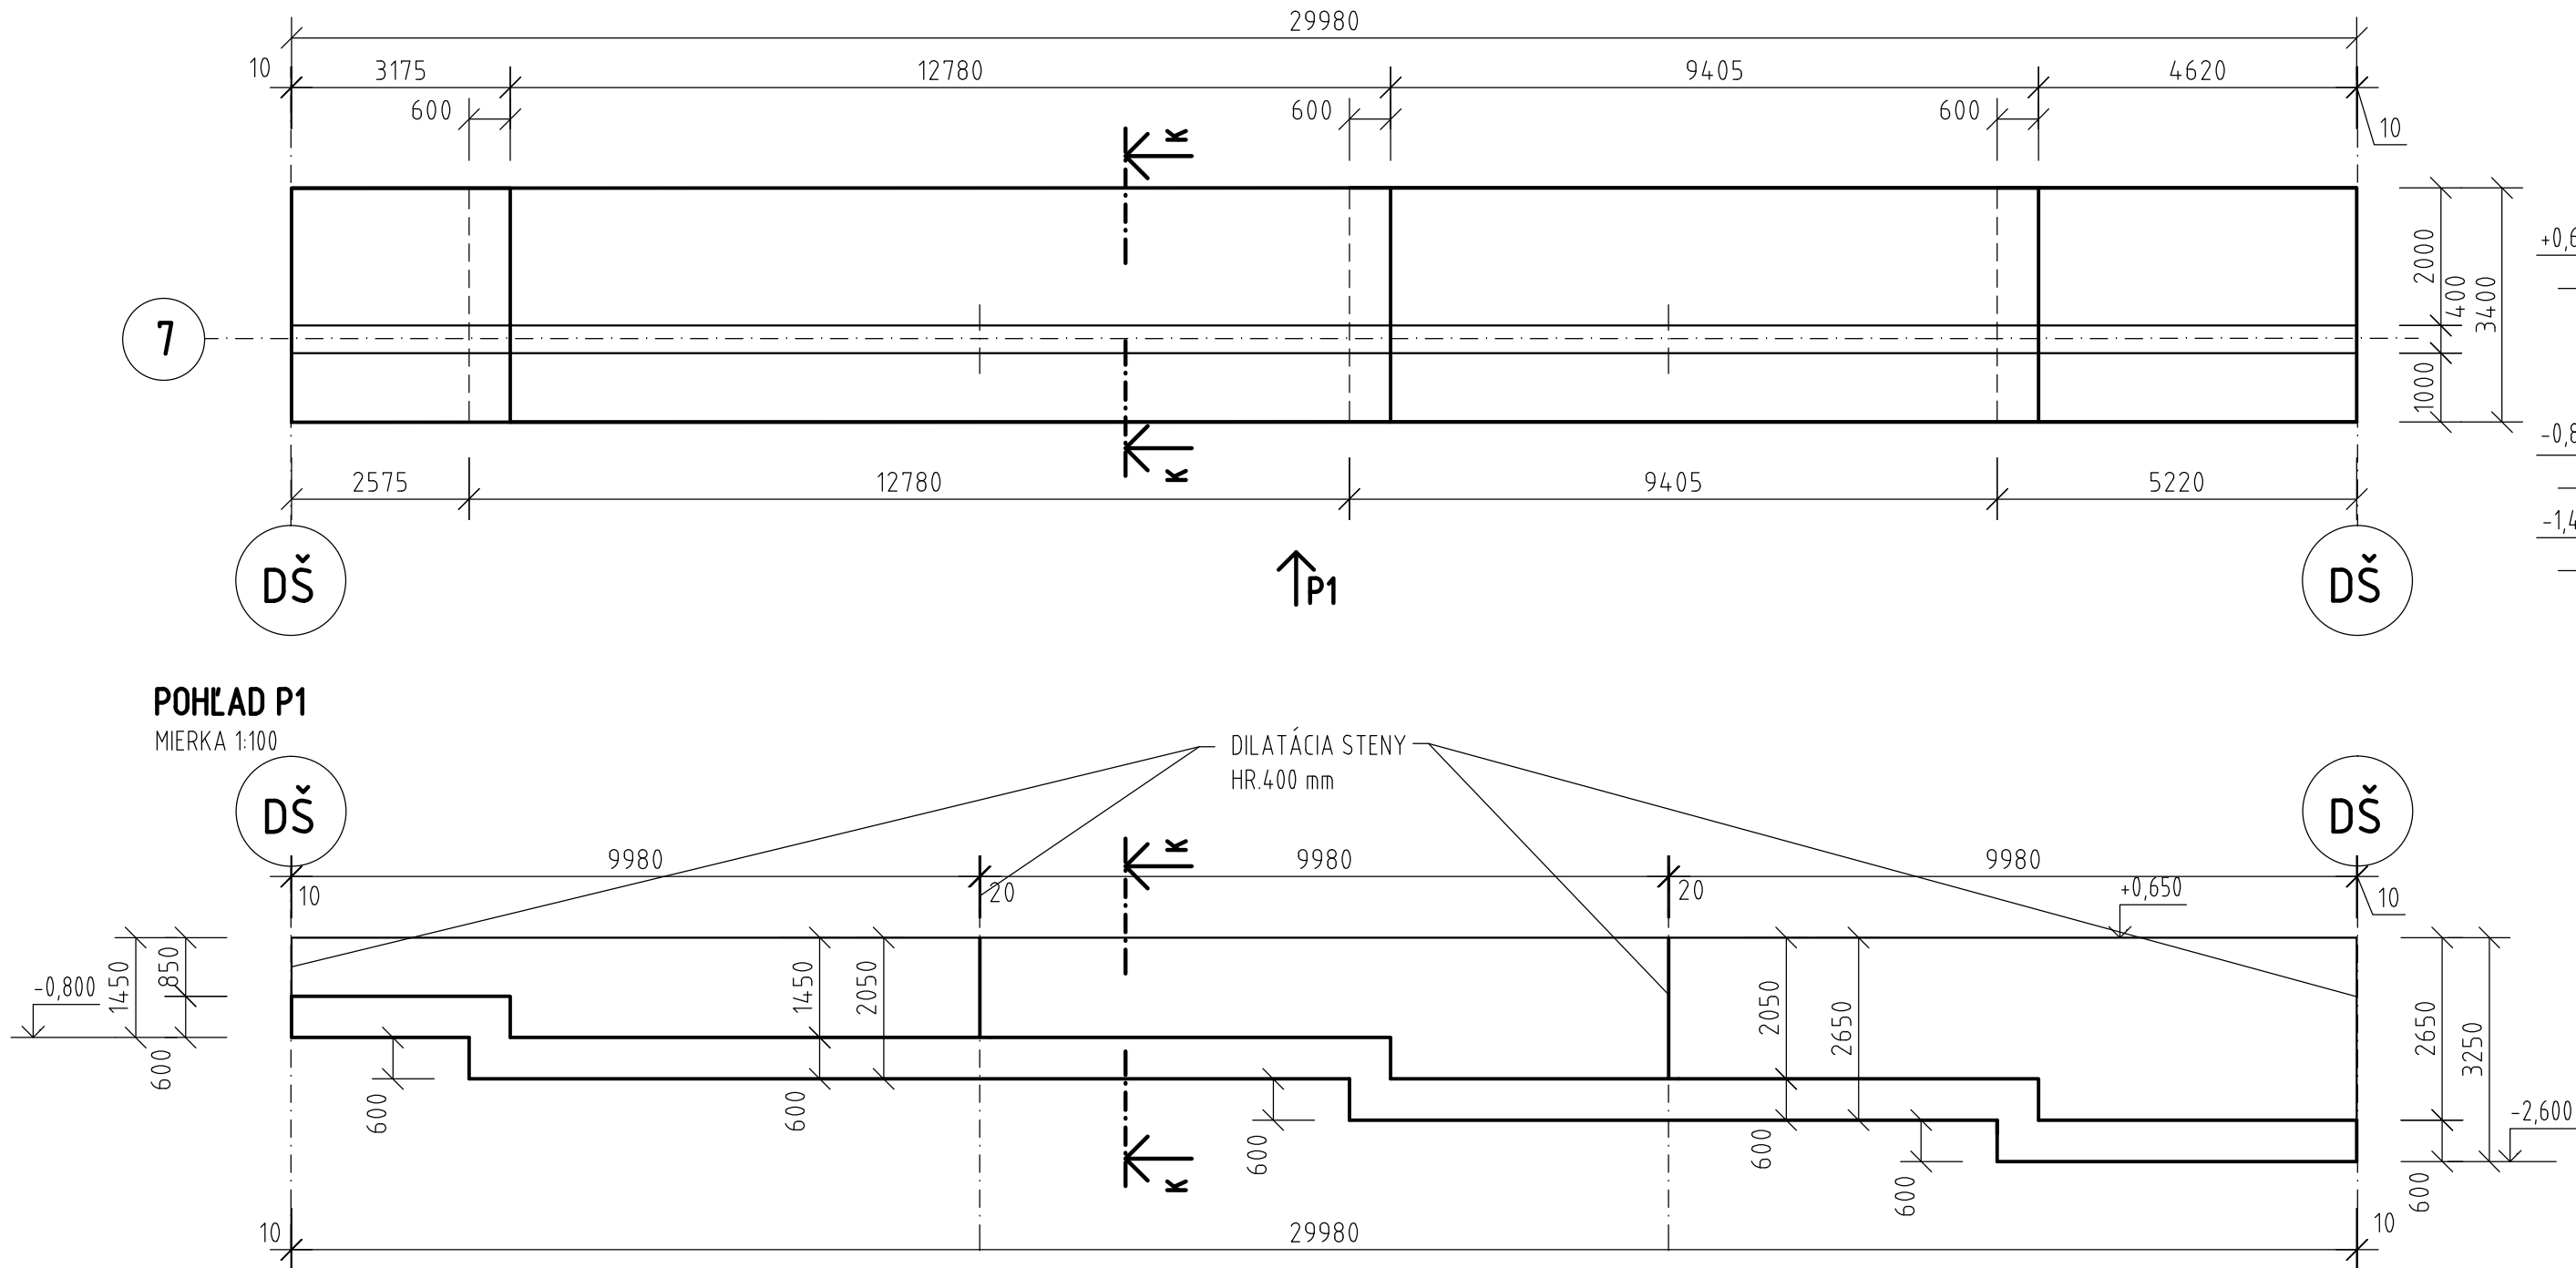


POHĽAD P1

MIERKA 1:100

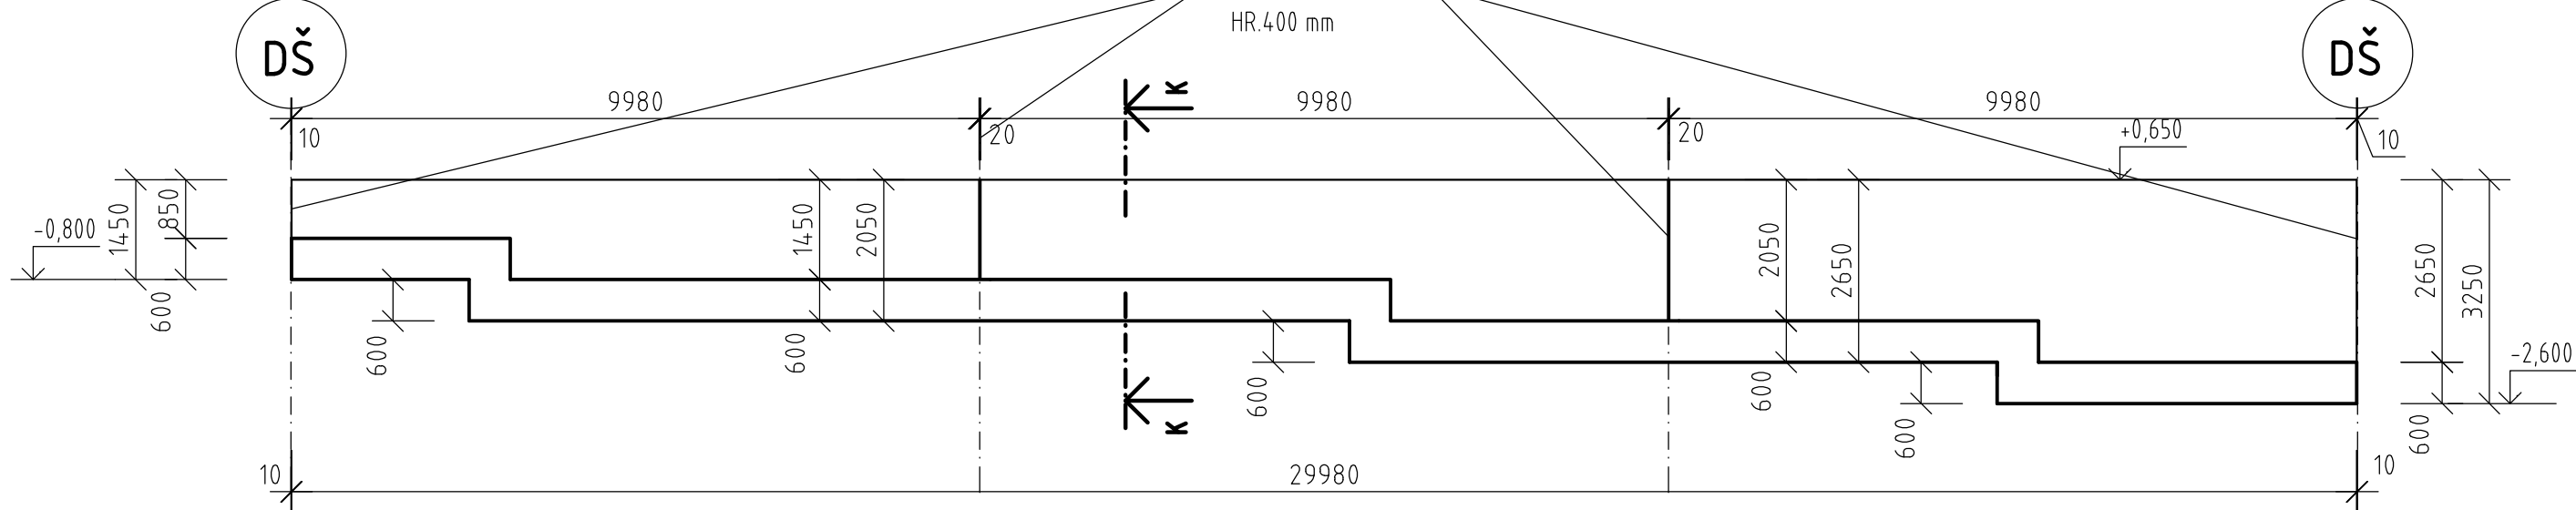


REZ K - K

MIERKA 1:50

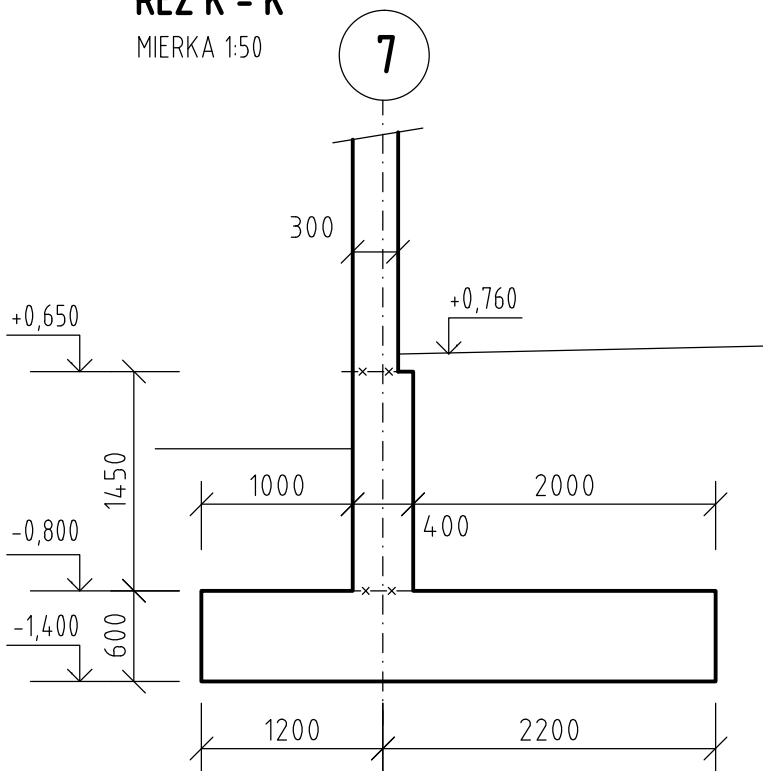


REZ K - K

MIERKA 1:25

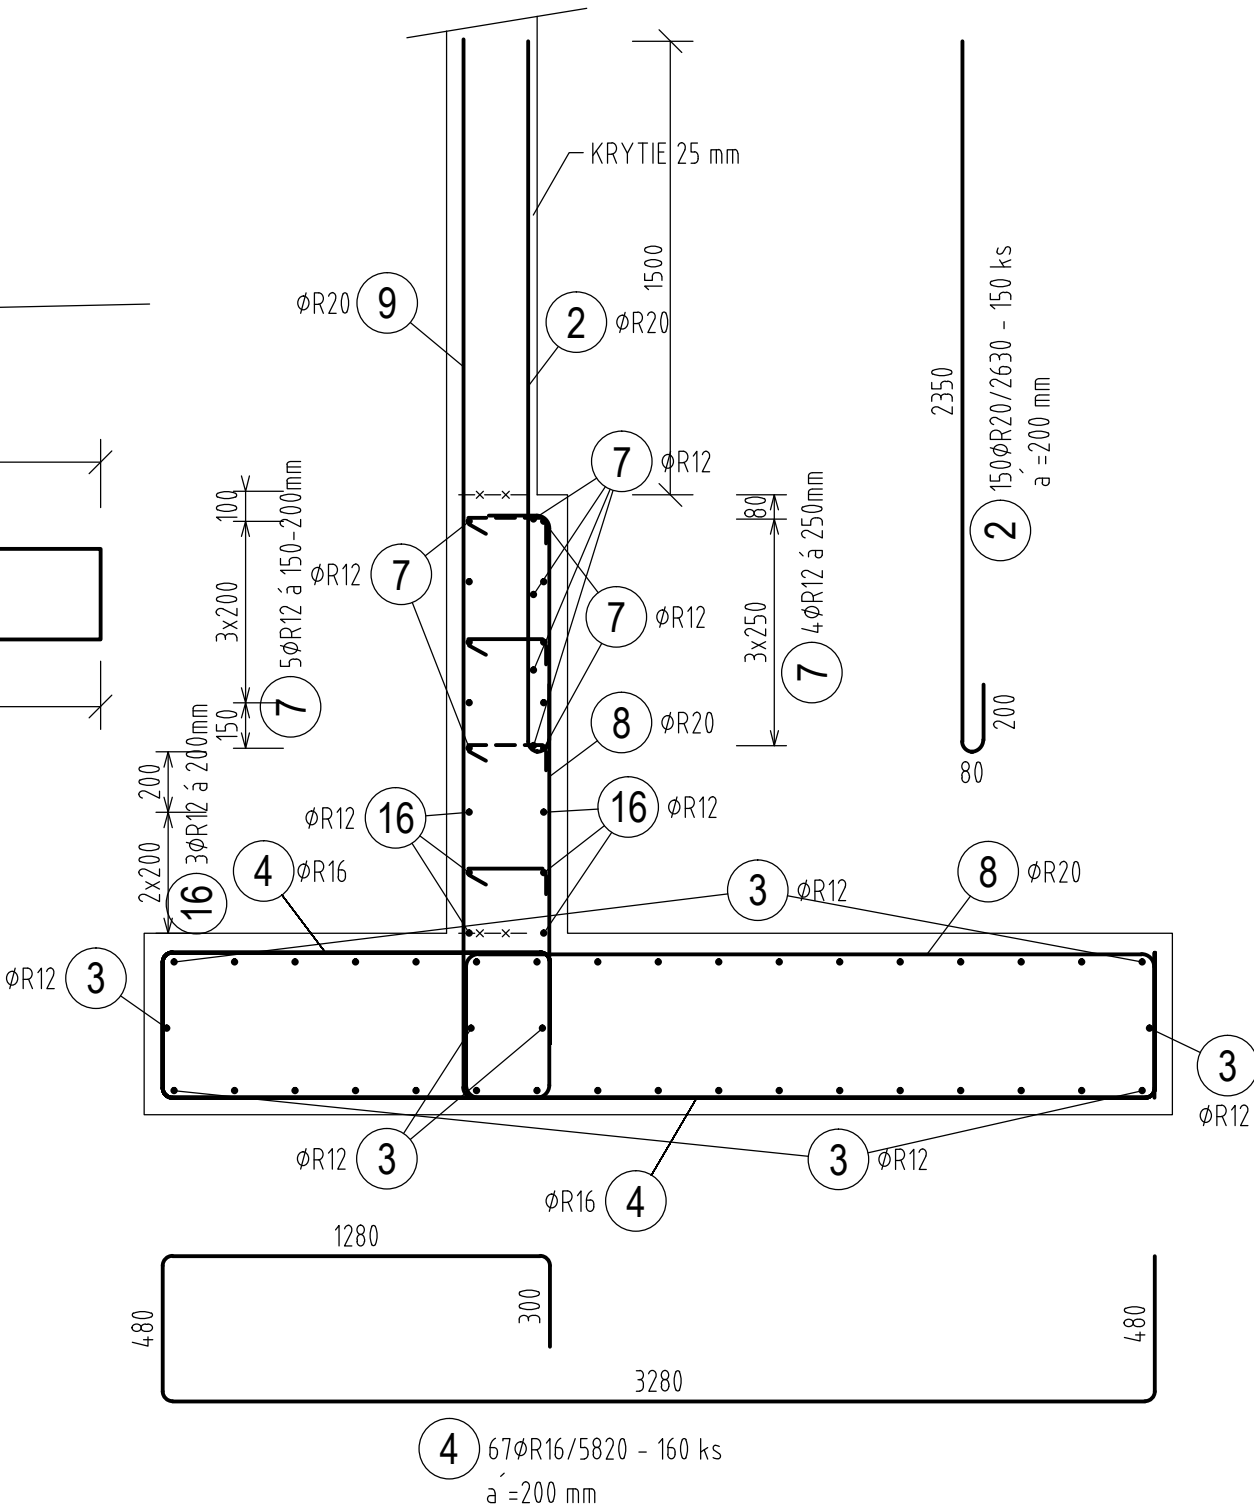


PÔDORYS - ZÁKLADOVÁ PÄTA Z6 - VÝSTUŽ

MIERKA 1:100

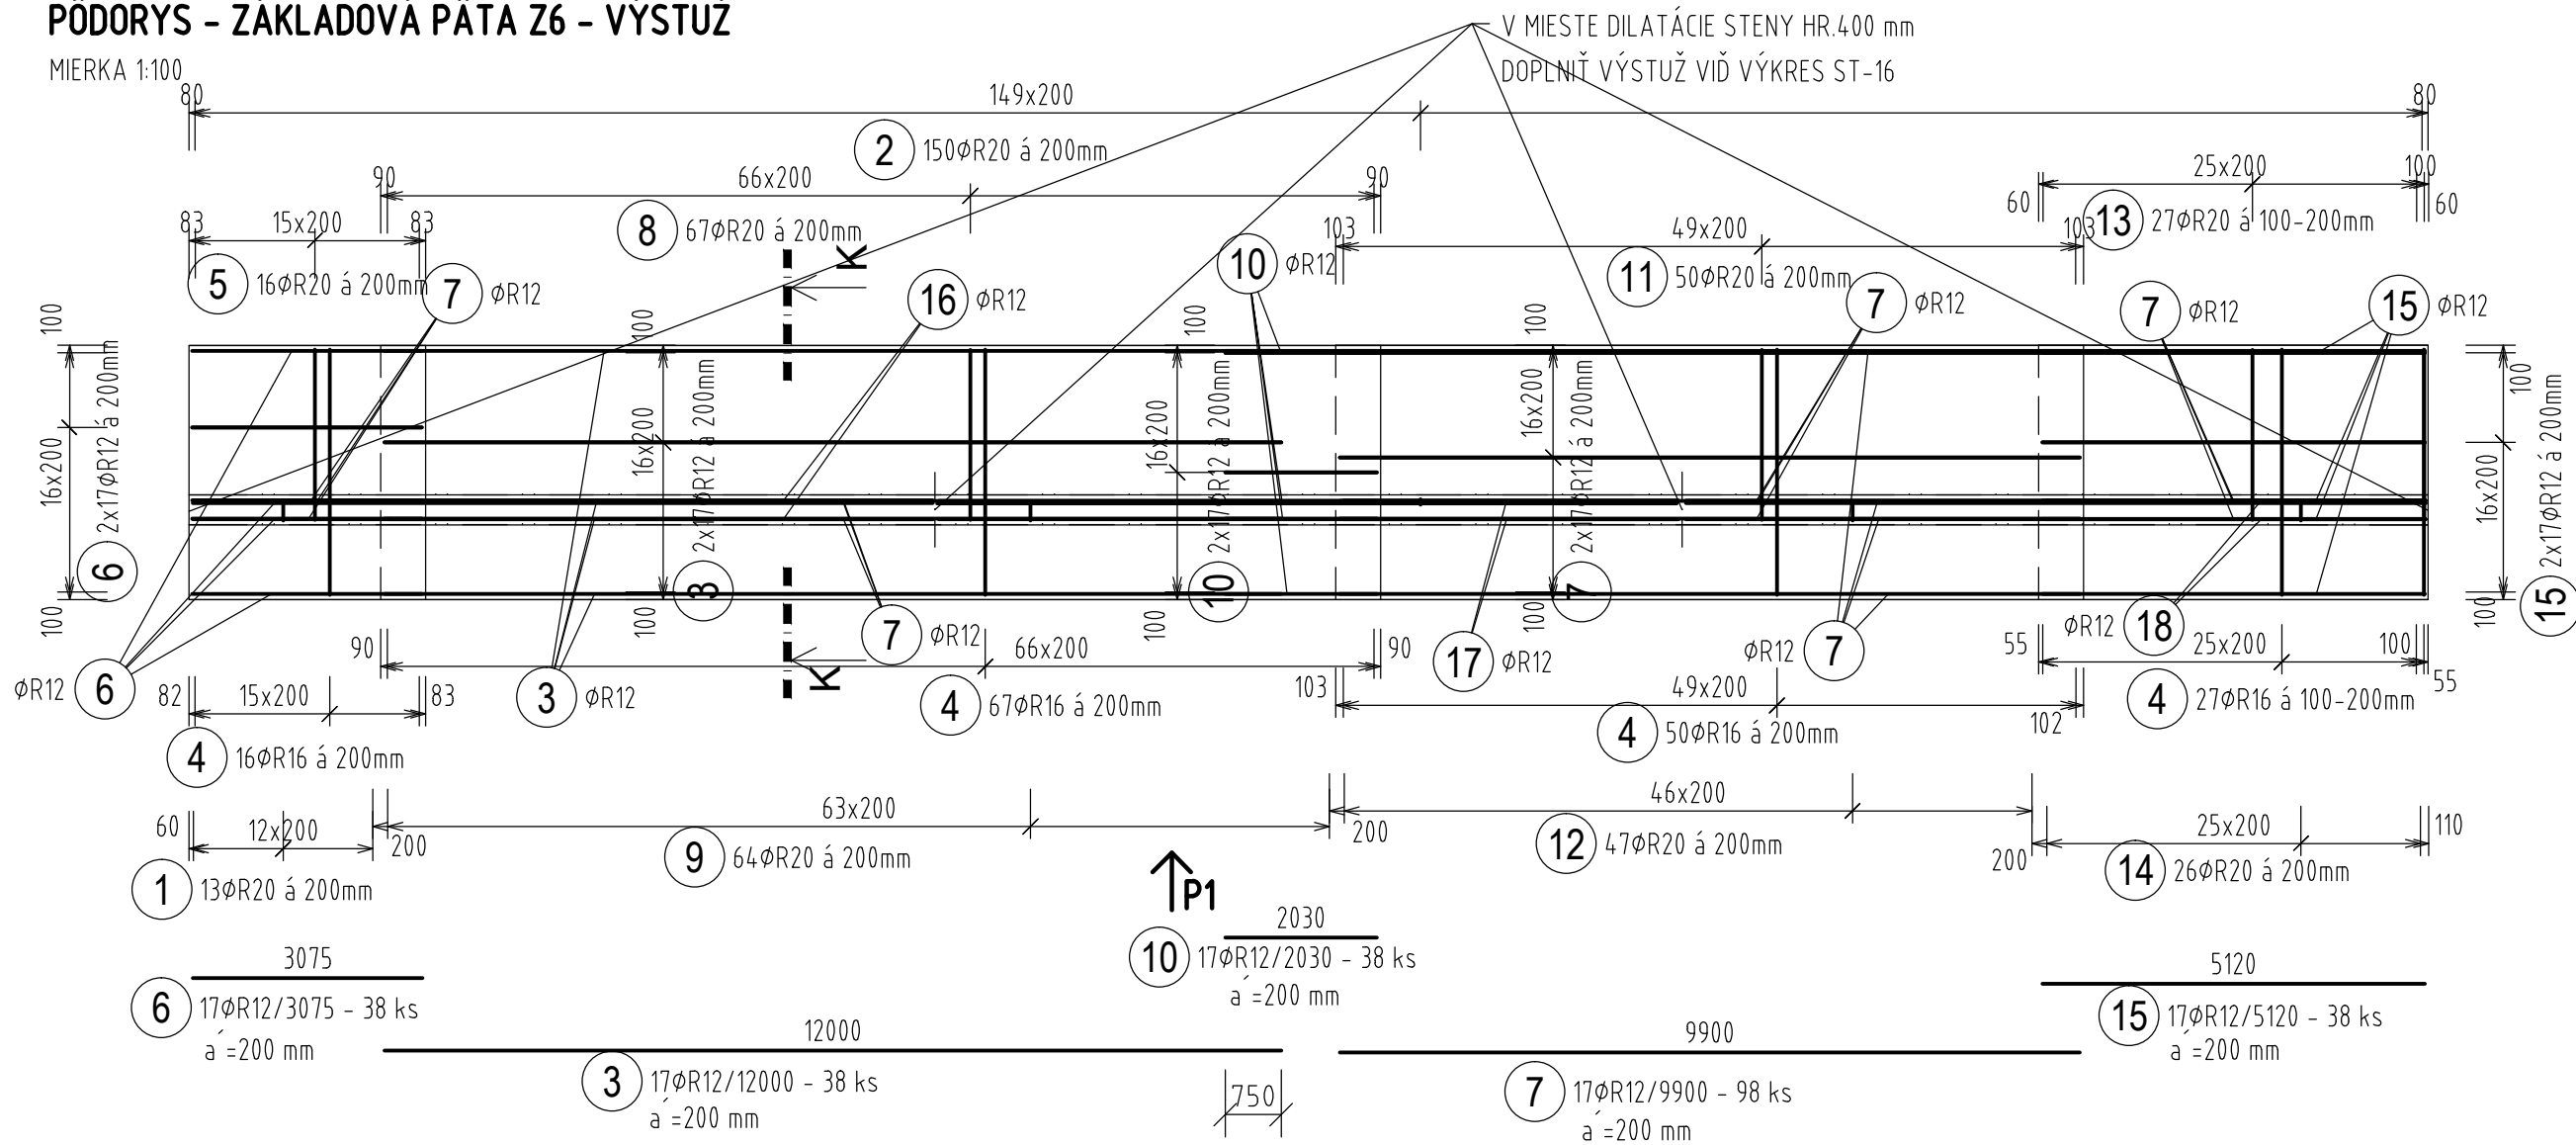

POHĽAD P1 - VÝSTUŽ

MIERKA 1:100

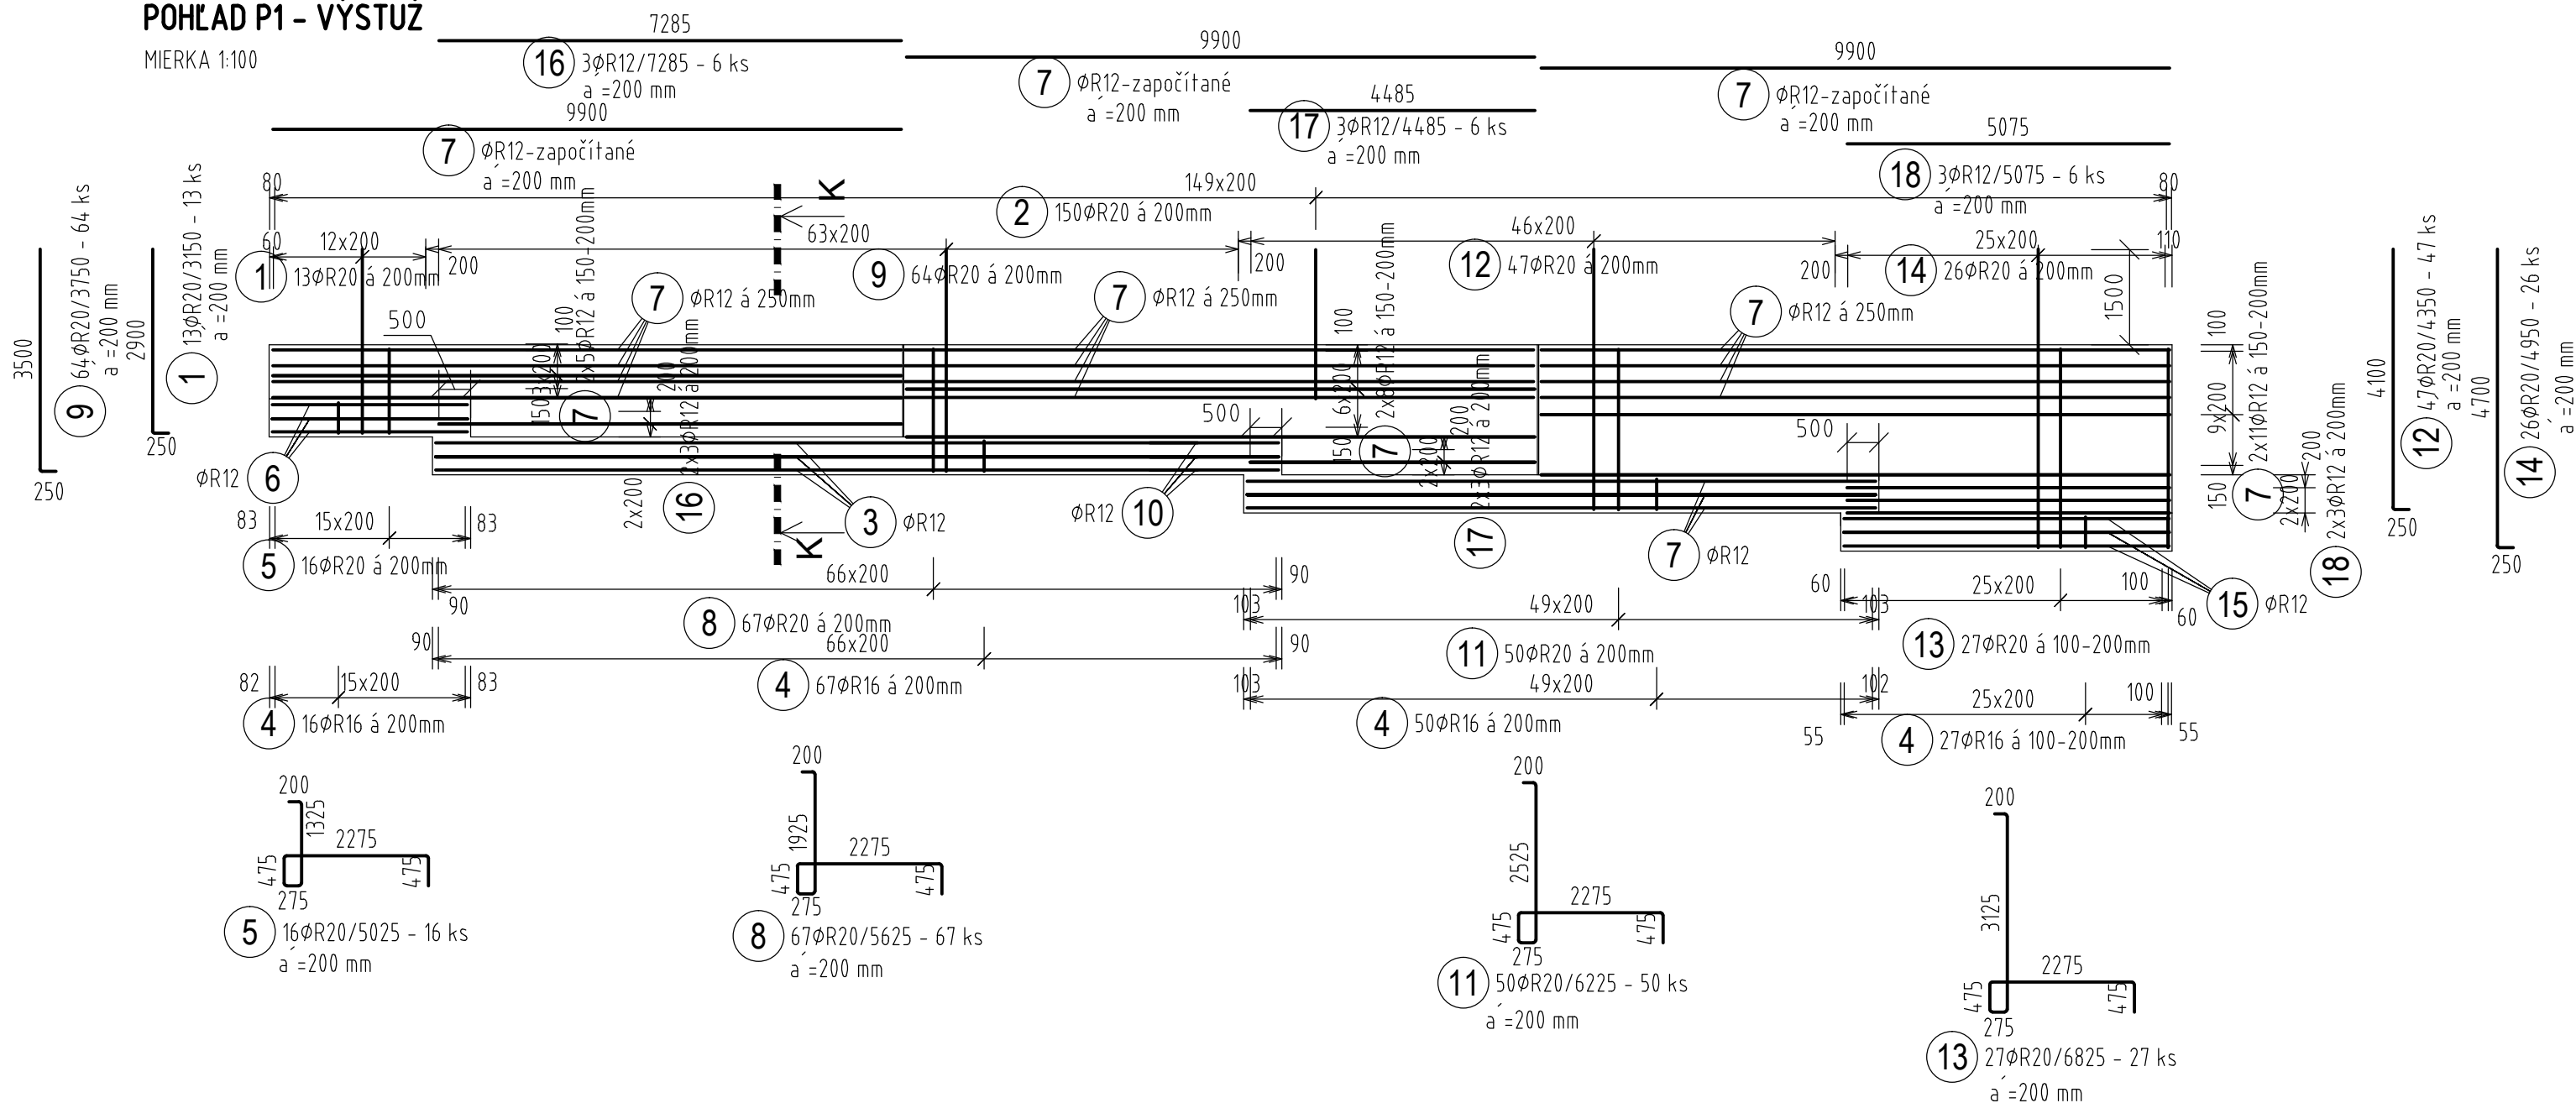

TABUĽKA VÝSTUŽE

Č. pol.	D [mm]	Dĺžka [m]	Počet ks.	Dĺžka 10 505			
				R8	R12	R16	R20
1	R20	3 150	13				40 950
2	R20	2 630	150				394 500
3	R12	12 000	38		456 000		
4	R16	5 820	160			931 200	
5	R20	5 025	16				80 400
6	R12	3 075	38		116 850		
7	R12	9 900	98		970 200		
8	R20	5 625	67				376 875
9	R20	3 750	64				240 000
10	R12	2 030	38		77 140		
11	R20	6 225	50				311 250
12	R20	4 350	47				204 450
13	R20	6 825	27				184 275
14	R20	4 950	26				128 700
15	R12	5 120	38		194 560		
16	R12	7 285	6		43 710		
17	R12	4 485	6		26 910		
18	R12	5 075	6		30 450		
19	R8	0 420	211	88 620			
Celková dĺžka				88 620	1915 820	931 200	1961 400
Špecifická hmotnosť				0 395	0 888	1 578	2 466
Hmotnosť [kg]				35 005	1701 248	1469 434	4836 812
Hmotnosť celkom							80425

POZNÁMKY:

- KRYTIE SA VZŤAHUJE K NAJSPODNEJŠEJ VÝSTUŽI
- PRI STRMĚNOCH A OHÝBANÝCH PRÚTOCH SÚ KÓTY K OSI PRÚTOV
- JEDNOTLIVÉ PRIAME PRÚTY SÚ VŽDY KÓTOVANÉ K VLASTNEJ OSI
- V ŽB STENE HR.400 mm DOPLŇÍ V MIESTE DILATÁCIE STENY VÝSTUŽ VIĎ VÝKRES ST-16


BETÓN: STN EN 206-1 - C30/37-XC2- CI 0,4 - Dmax16

OCEĽ: B 500 B (10 505 (R))

KRYTIE VÝSTUŽE 50 mm

REVÍZIA ě:	DÁTUM:	POPIS ZMENY:
REVÍZIA ě:	DÁTUM:	POPIS ZMENY:

VŠETKY INFORMÁCIE OBSIAHNUTÉ NA TOMTO VÝKRESE SÚ VLASTNÍCTVOM fy BESTIN, s.r.o., ICH POUŽITIE ALEBO ODPOVZDANIE TRETEJ OSOBE JE VIAZANÉ NA PÍSMENNÝ SOHLAS OPRAVNEHÉHO ZÁSTUPCU

 BESTIN spol. s r.o. P.O.BOX A-25 040 55 KOŠICE	 JEGON Architektonická kancelária	AUTOR:	ING. JOZEF GONOS	ZODPOVEDNÝ:	ING. LADISLAV PANULIN		
		VYPRÁVOČAL:	ING. JANA ČARNÁ	PROJEKTANT:			
		STAVBA:			MIESTO STAVBY:	OBEC HRONOVCE, K.Ú. DOMAŠA	
		DETENČNÝ ÚSTAV HRONOVCE					
		INVESTOR: MINISTERSTVO ZDRAVOTNÍCTVA SR Limbová 2, 837 52 Bratislava			FORMÁT:	6 A4	STUPEŇ: Realizačný projekt
Duklianska 7 MICHALOVCE 071 01	Š. Kukuřu 12, MICHALOVCE www.jegon.sk +421 (0)56 6433457	OBJEKT:	SO 05.1 - ŽB PLOT		DIEL:	STATIKA	
		NÁZOV:		VÝSTUŽ ZÁKLADOVEJ PÄTY Z6			
				MIERKA:	1:100, 1:50, 1:25	P. č.:	11