




PÔDORYS - ZÁKLADOVÁ PÄTA Z10 - 1 ks

MIERKA 1:100

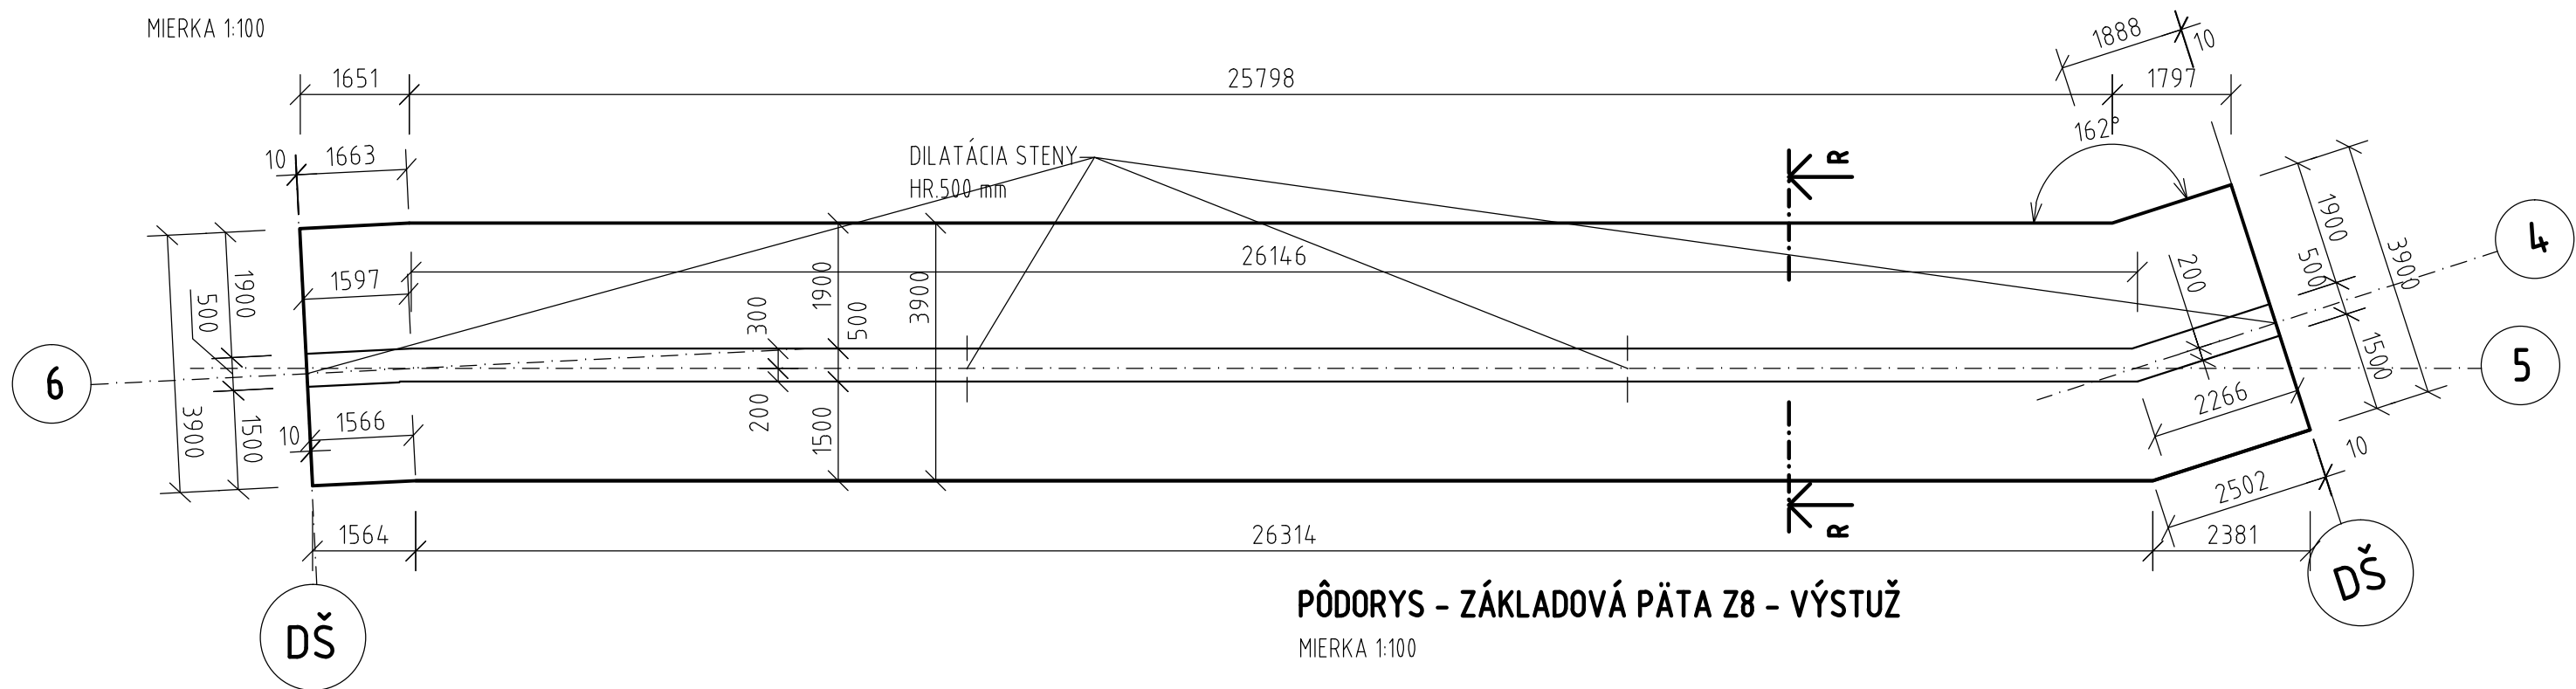


PÔDORYS - ZÁKLADOVÁ PÄTA Z8 - VÝSTUŽ

MIERKA 1:100

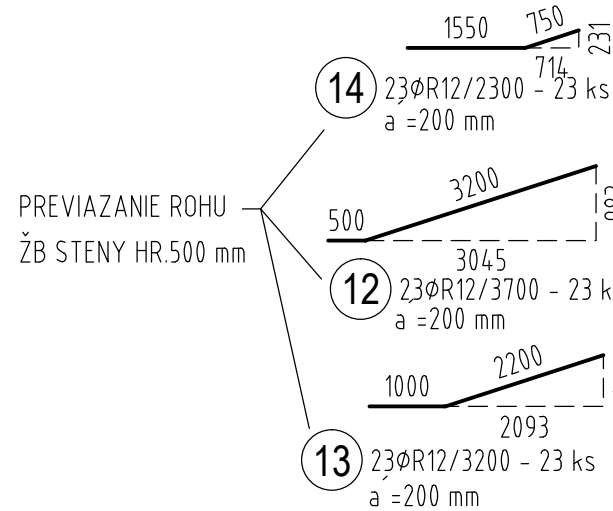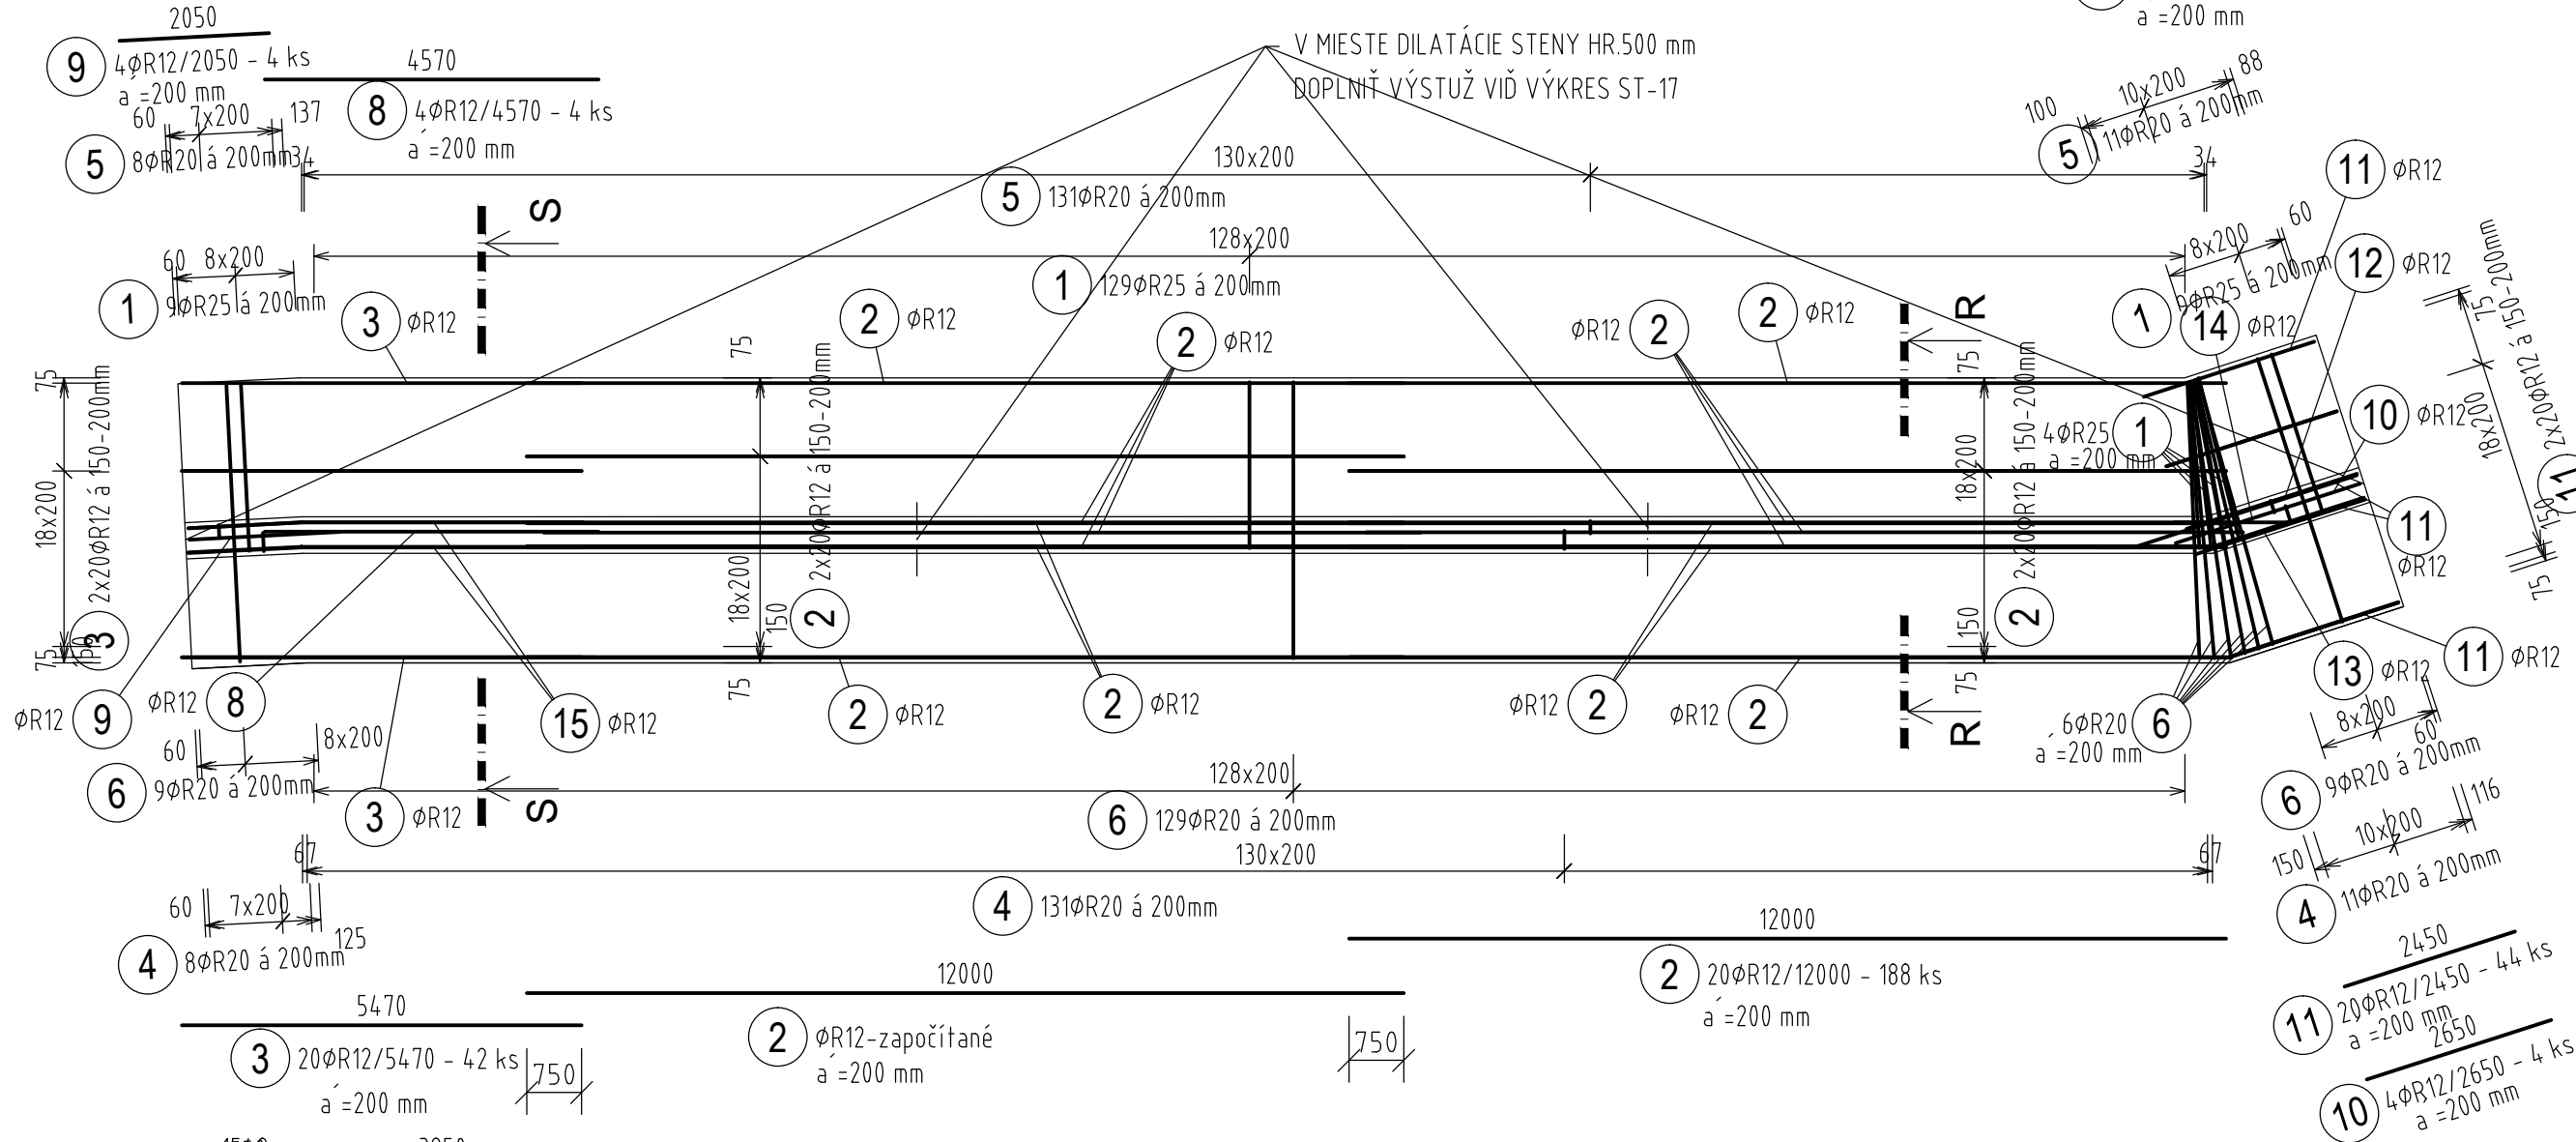


REZ R - R

MIERKA 1:50

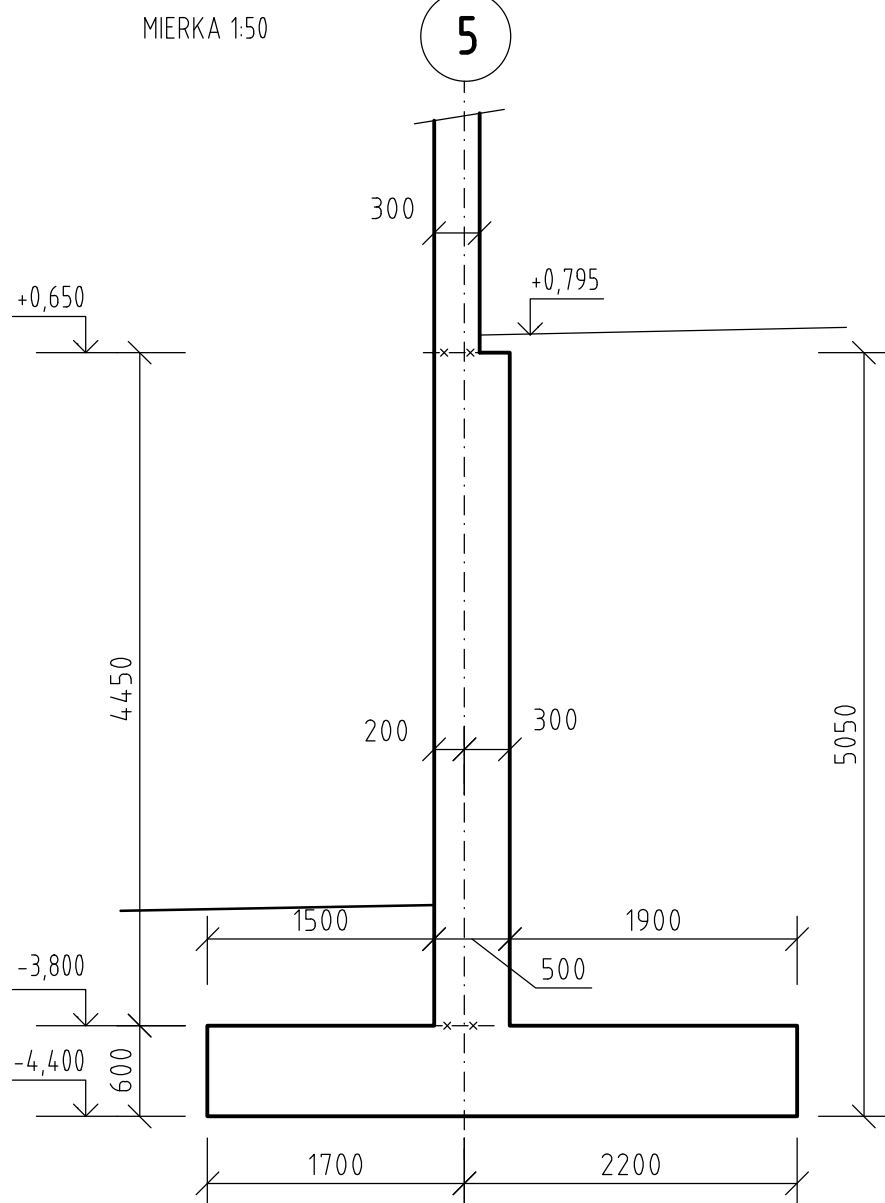


REZ S - S

MIERKA 1:25

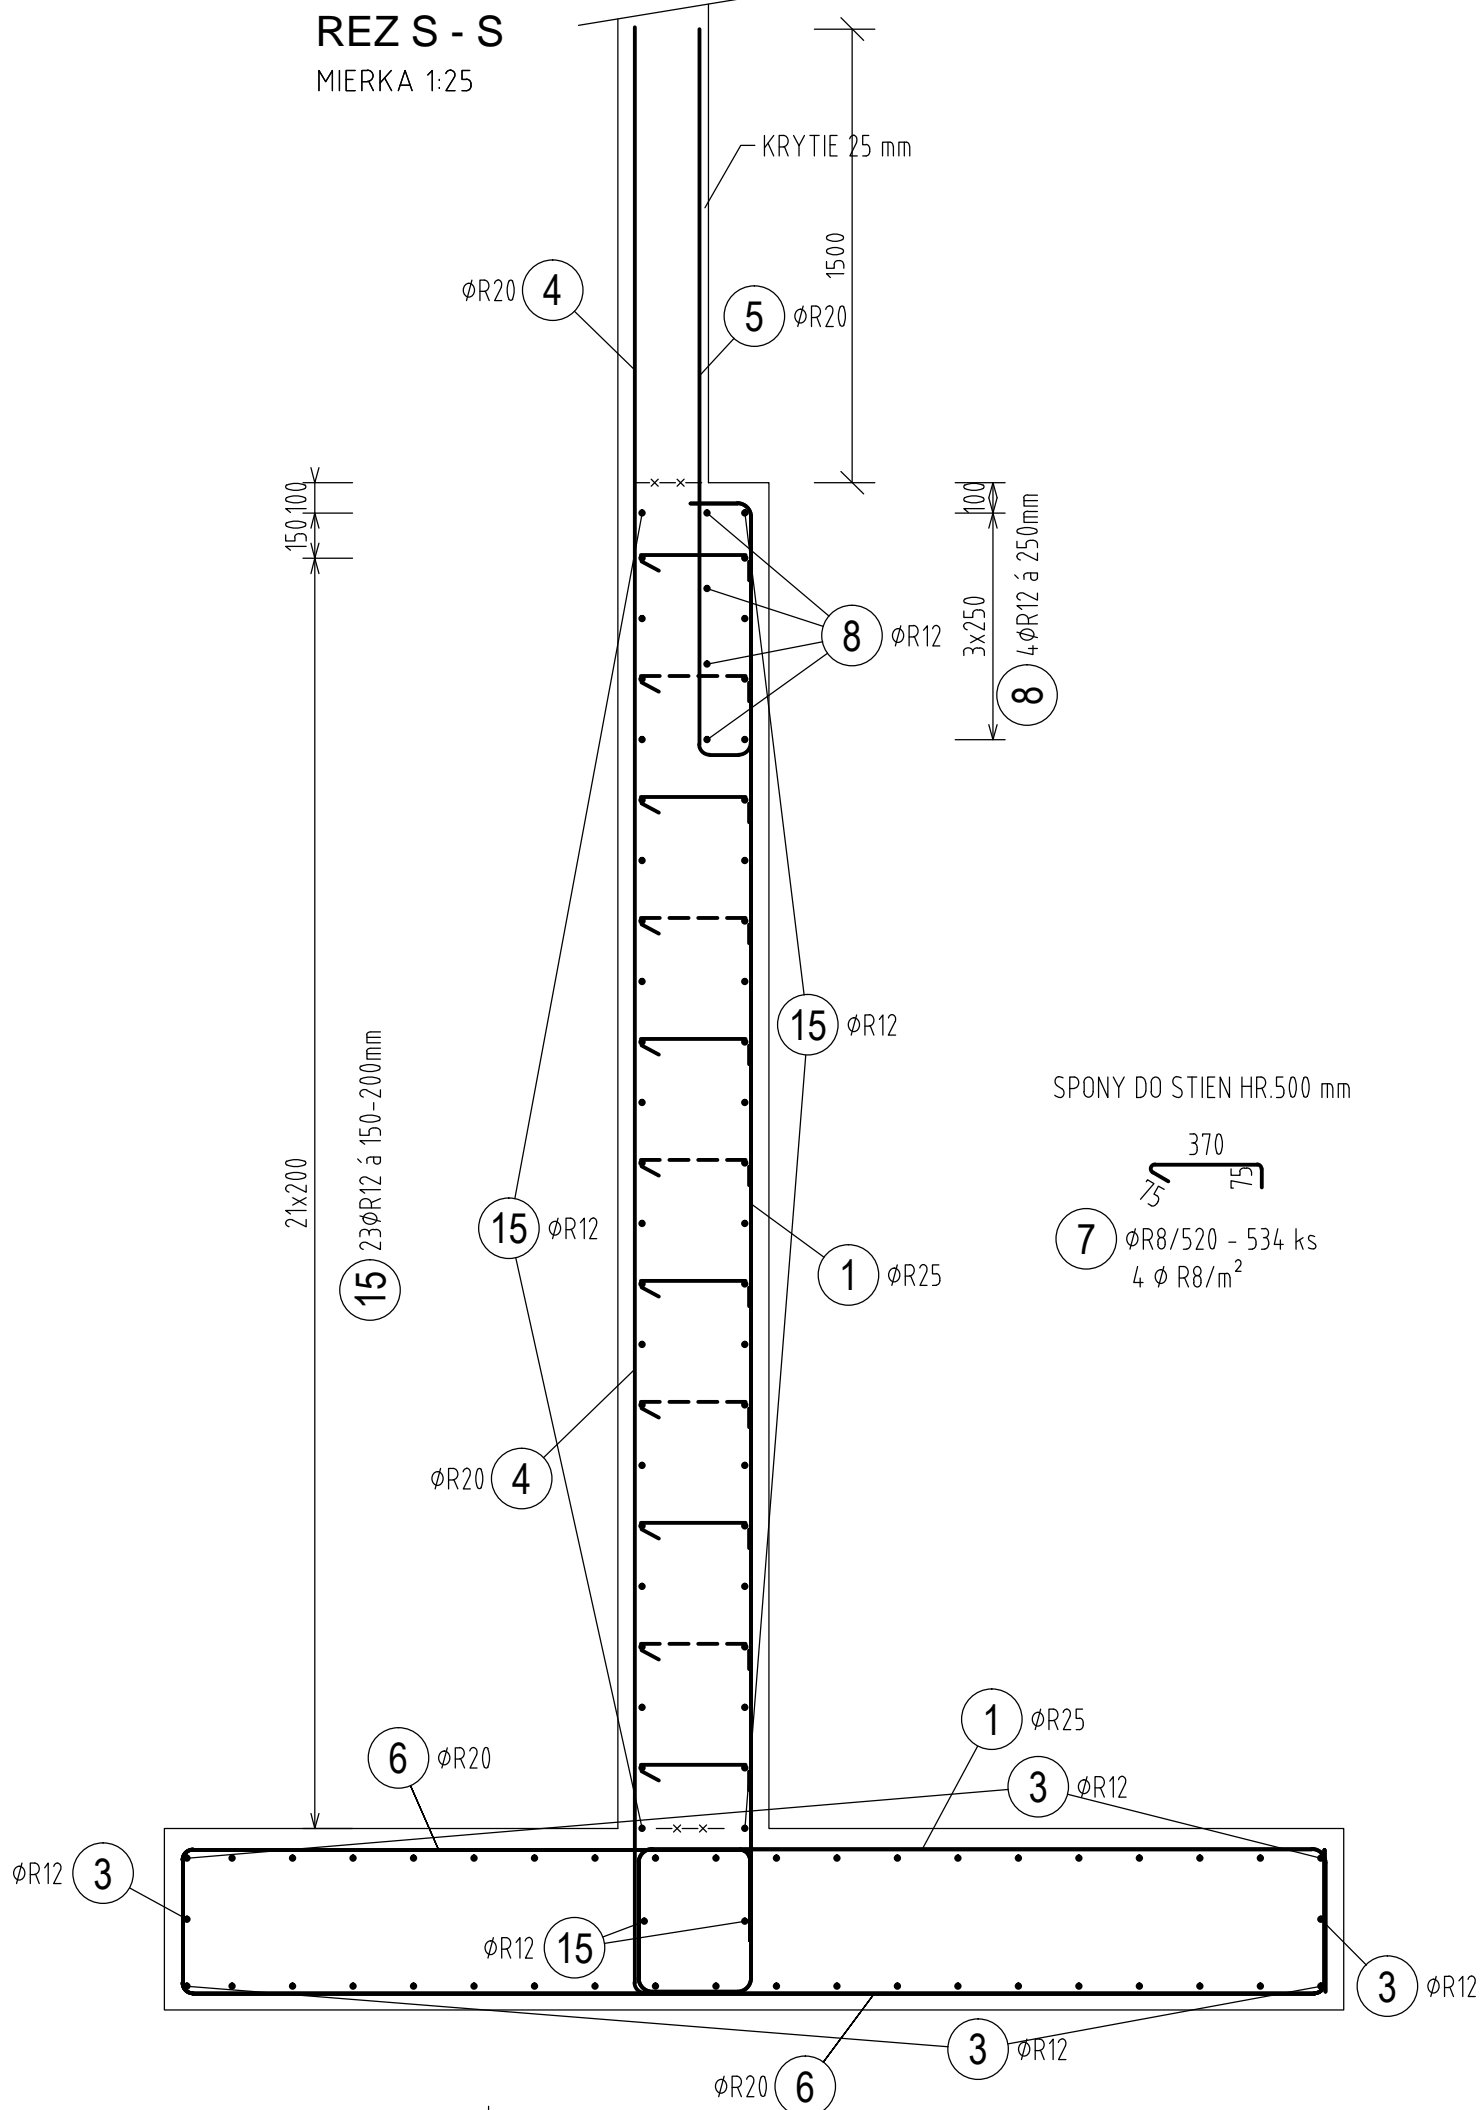

REZ R - R

MIERKA 1:25

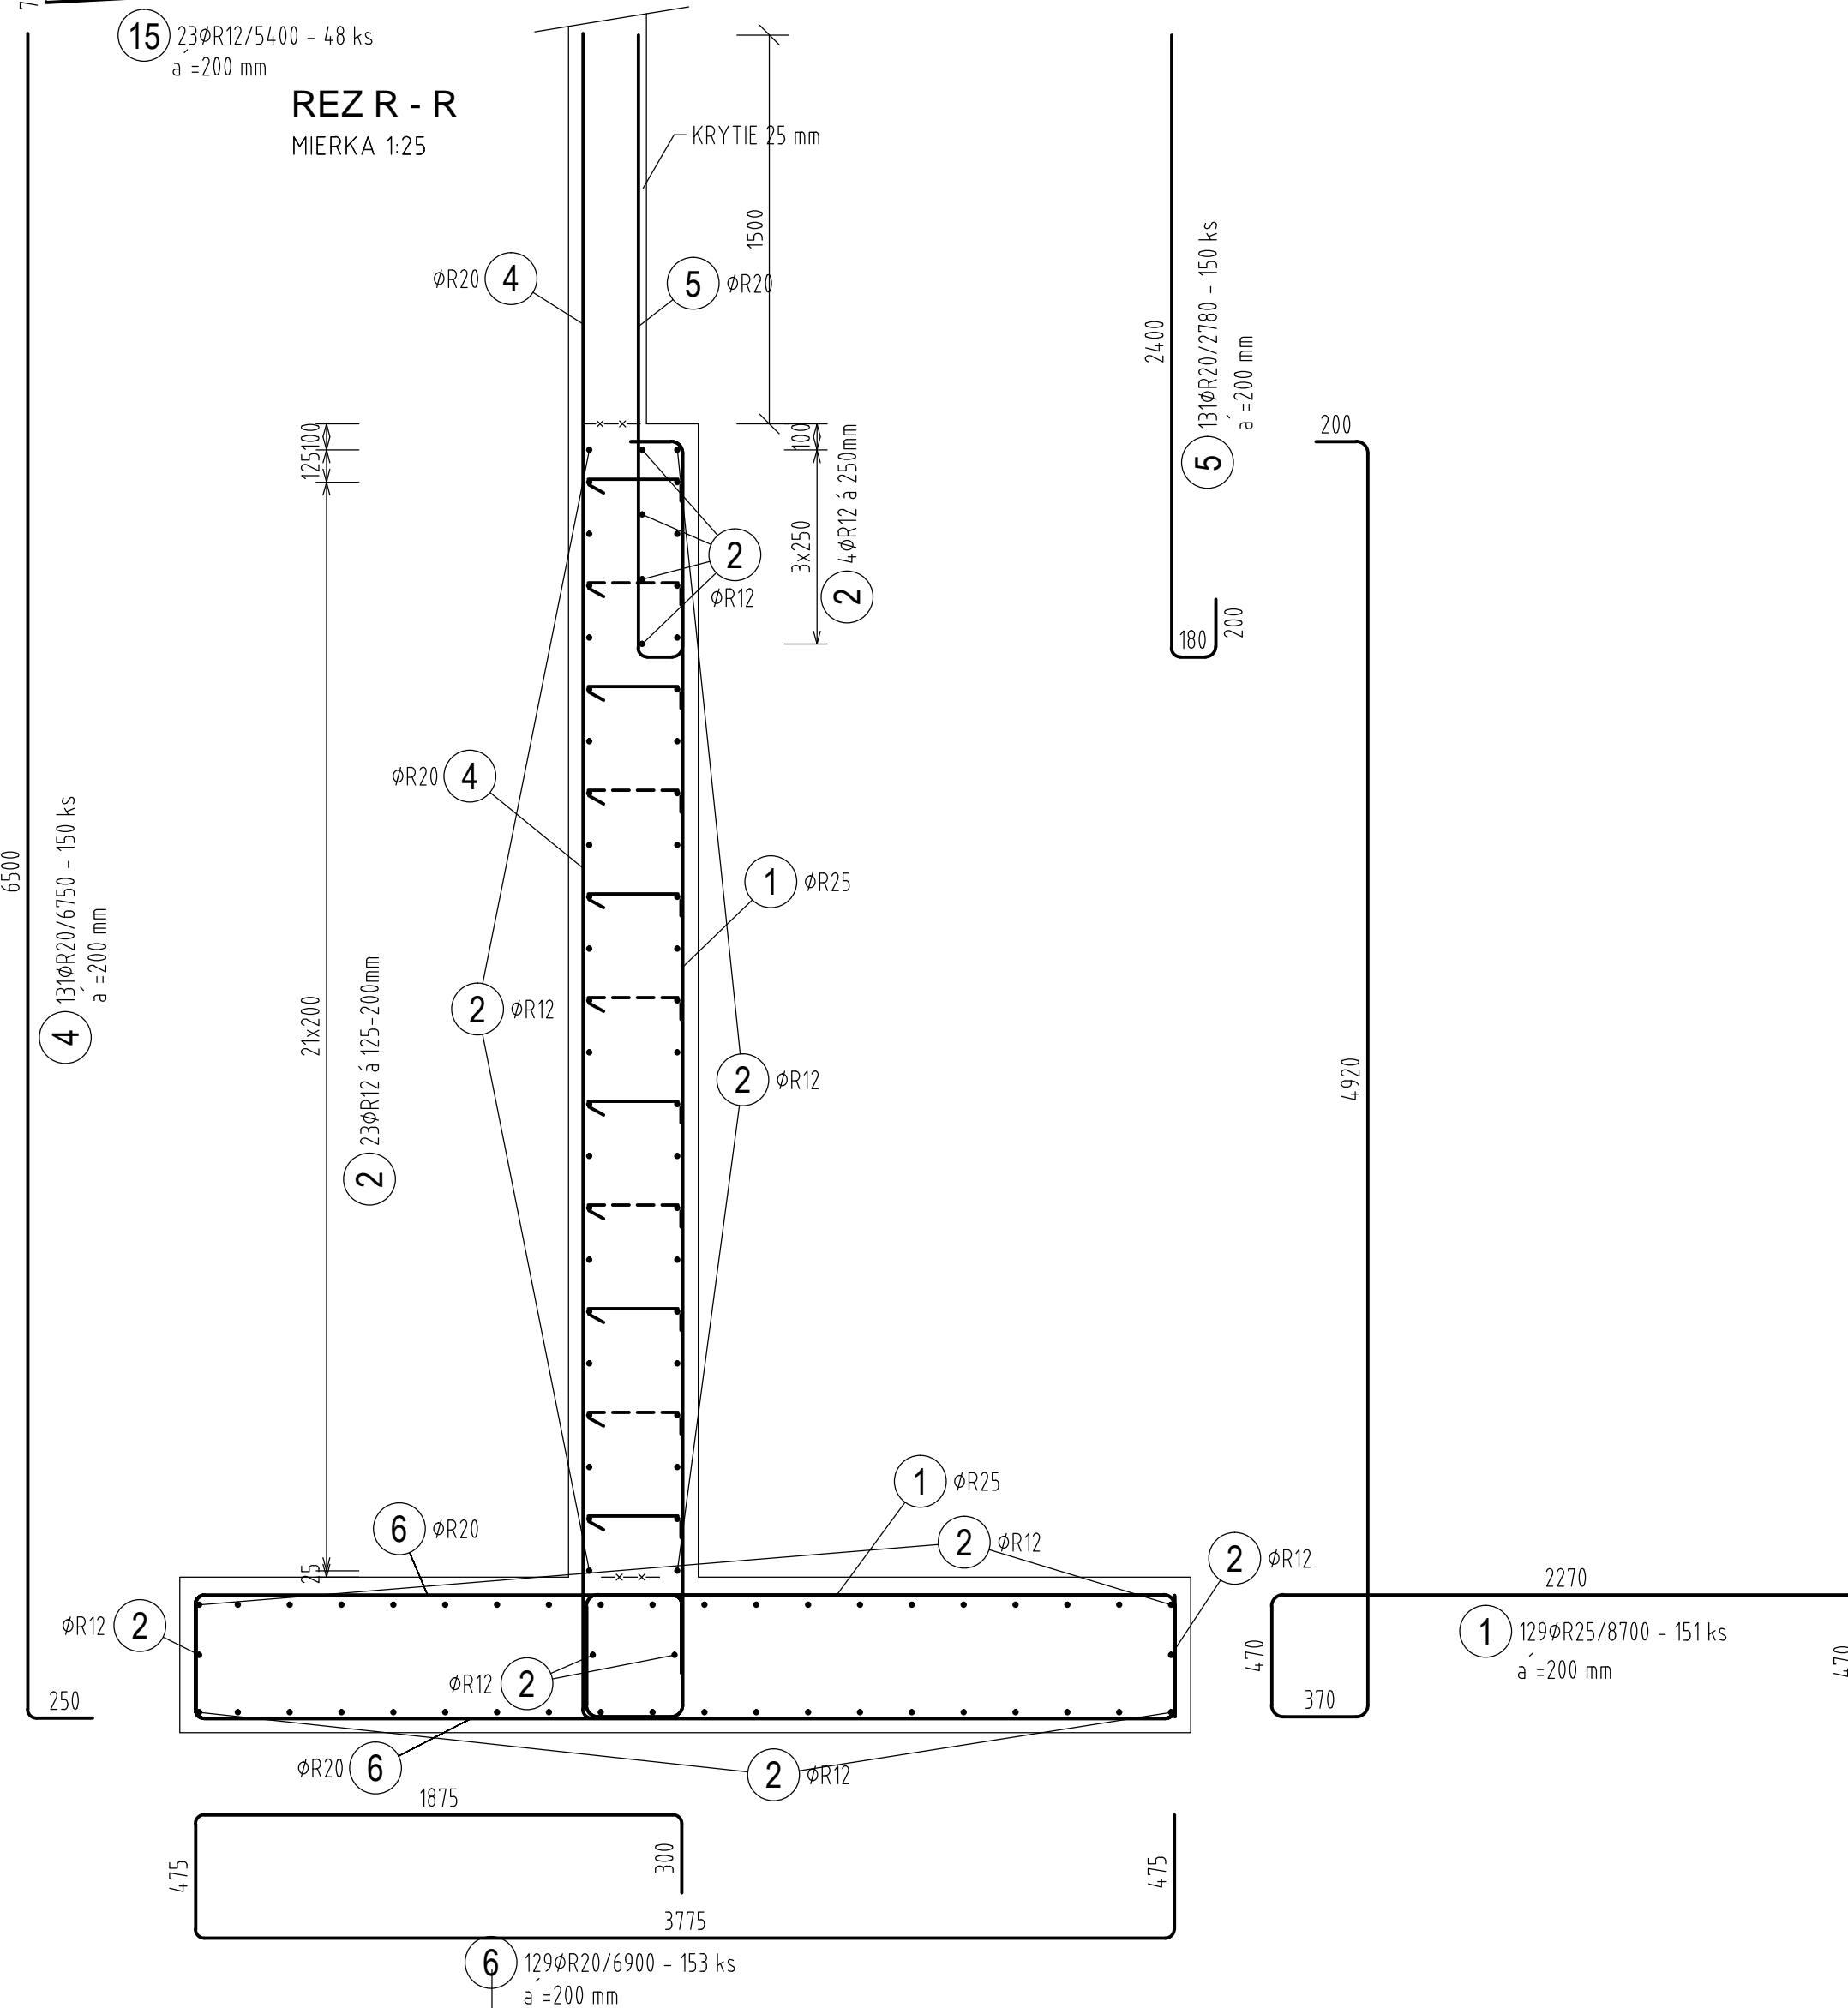

TABUĽKA VÝSTUŽE

Č. pol.	D [mm]	Dĺžka [m]	Počet ks.	Dĺžka 10 505			
				R8	R12	R20	R25
1	R25	8.700	151				1313.700
2	R12	12.000	188		2256.000		
3	R12	5.470	42		229.740		
4	R20	6.750	150			1012.500	
5	R20	2.780	150			417.000	
6	R20	6.900	153			1055.700	
7	R8	0.520	534	277.680			
8	R12	4.570	4		18.280		
9	R12	2.050	4		8.200		
10	R12	2.650	4		10.600		
11	R12	2.450	44		107.800		
12	R12	3.700	23		85.100		
13	R12	3.200	23		73.600		
14	R12	2.300	23		52.900		
15	R12	5.400	48		259.200		
Celková dĺžka				277.680	3101.420	2485.200	1313.700
Špecifická hmotnosť				0.395	0.888	2.466	3.853
Hmotnosť [kg]				109.684	2754.061	6128.503	5061.686
Hmotnosť celkom					14053.9		

POZNÁMKY:

- KRYTIE SA VZŤAHUJE K NAJSPODNEJŠEJ VÝSTUŽI
- PRI STRMEŇOCH A OHÝBANÝCH PRÚTOCH SÚ KÓTY K OSI PRÚTOV
- JEDNOTLIVÉ PRIAME PRÚTY SÚ VŽDY KÓTOVANÉ K VLASTNEJ OSI
- V ŽB STENE HR.500 mm DOPLNIŤ V MIESTE DILATÁCIE STENY VÝSTUŽ VIŠ VÝKRES ST-17

BETÓN: STN EN 206-1 - C30/37-XC2- CI 0,4 - Dmax16

OCEĽ: B 500 B (10 505 (R))

KRYTIE VÝSTUŽE 50 mm

REVÍZIA č.:	DÁTUM:	POPIS ZMENY:
REVÍZIA č.:	DÁTUM:	POPIS ZMENY:

VŠETKY INFORMÁCIE OBSIAHNUTÉ NA TOMTO VÝKRESE SÚ VLASTNÍCTVOM IY BESTIN, s.r.o., ICH POUŽITIE ALEBO ODVOZOVANIE TRETEJ OSOBE JE VIAZANÉ NA PÍSOMNÝ SOHLAS OPRÁVNENÉHO ZÁSTUPC.

 BESTIN s.r.o. P.O.BOX A-25 040 55 KOŠICE	 JEGON Architektonická kancelária	AUTOR: ING. JOZEF GONOS	ZODPOVEDNÝ PROJEKTANT:	ING. LADISLAV PANULIN	
		VYPRACOVAL: ING. JANA ČARNÁ			
STAVBA:		MIESTO STAVBY: OBECHRONOVCE, KÚ. DOMAŠA			
DETENČNÝ ÚSTAV HRONOVCE					
INVESTOR: MINISTERSTVO ZDRAVOTNÍCTVA SR Limbová 2, 837 52 Bratislava					
Duklianska 7 020 005 440 55 KOŠICE	Š. Kukuru 12, MIČHALOVCE www.jegon.sk +421 (0)56 683457	OBJEKT:	FORMÁT:	STUPEŇ:	DÁTUM:
		SO 05.1 - ŽB PLOT	8 A4	Realizačný projekt	10/2019
		NÁZOV:	DIEL:		
		VÝSTUŽ ZÁKLADOVEJ PÄTY Z10	STATIKA		
			MIERKA:	P.č.:	
			1:100, 1:50, 1:25	15	