



PÔDORYS - ZÁKLADOVÁ PÄTA Z14 - 1 ks

MIERKA 1:100

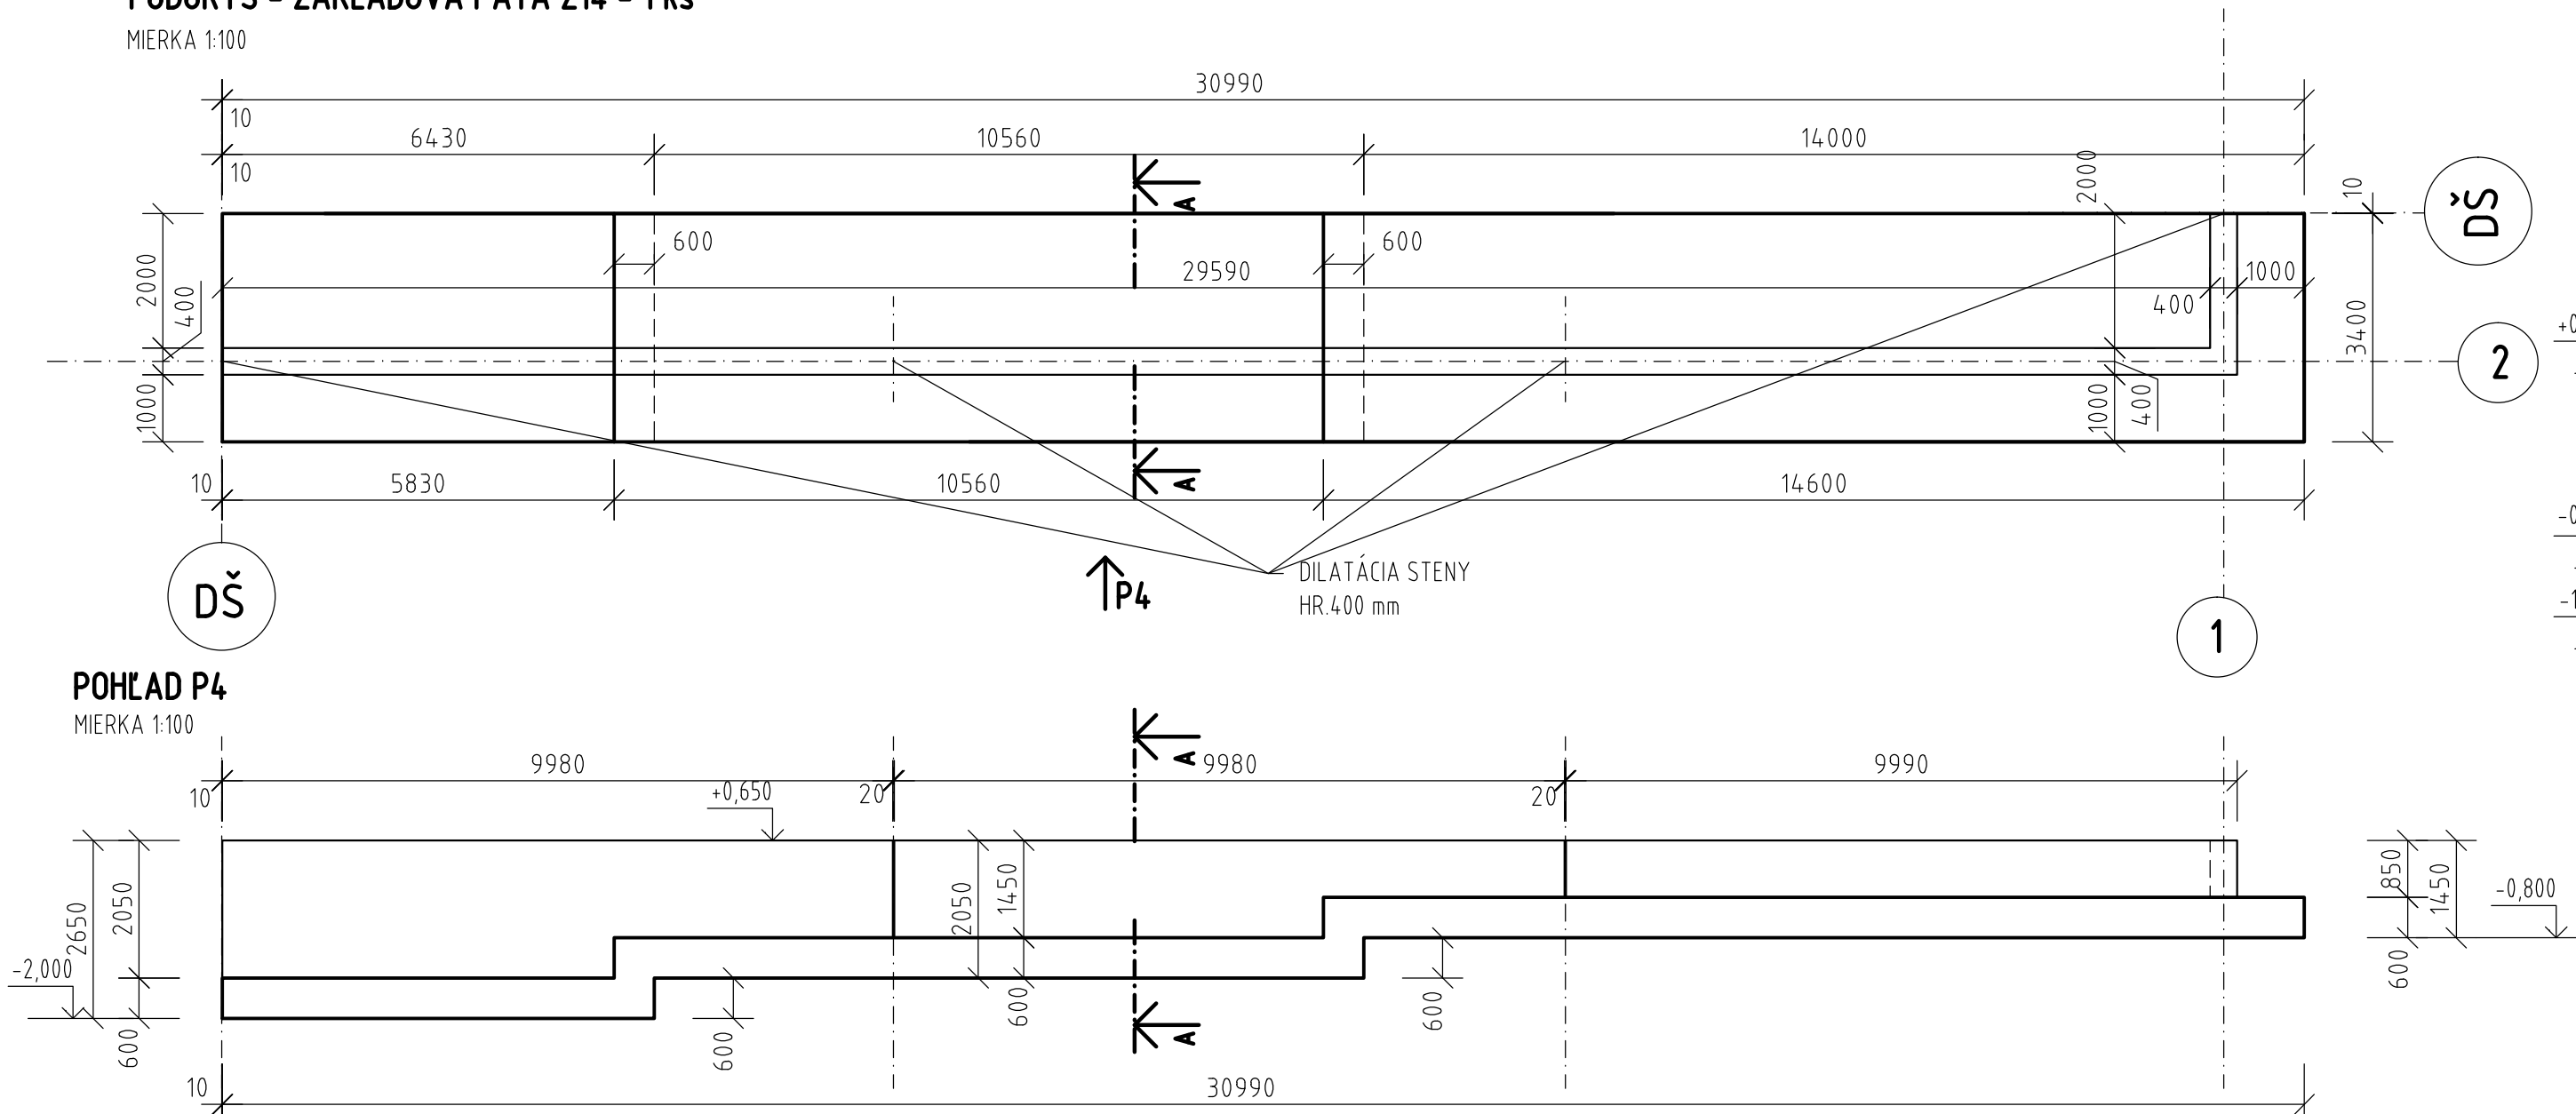


POHLAD P4

MIERKA 1:100

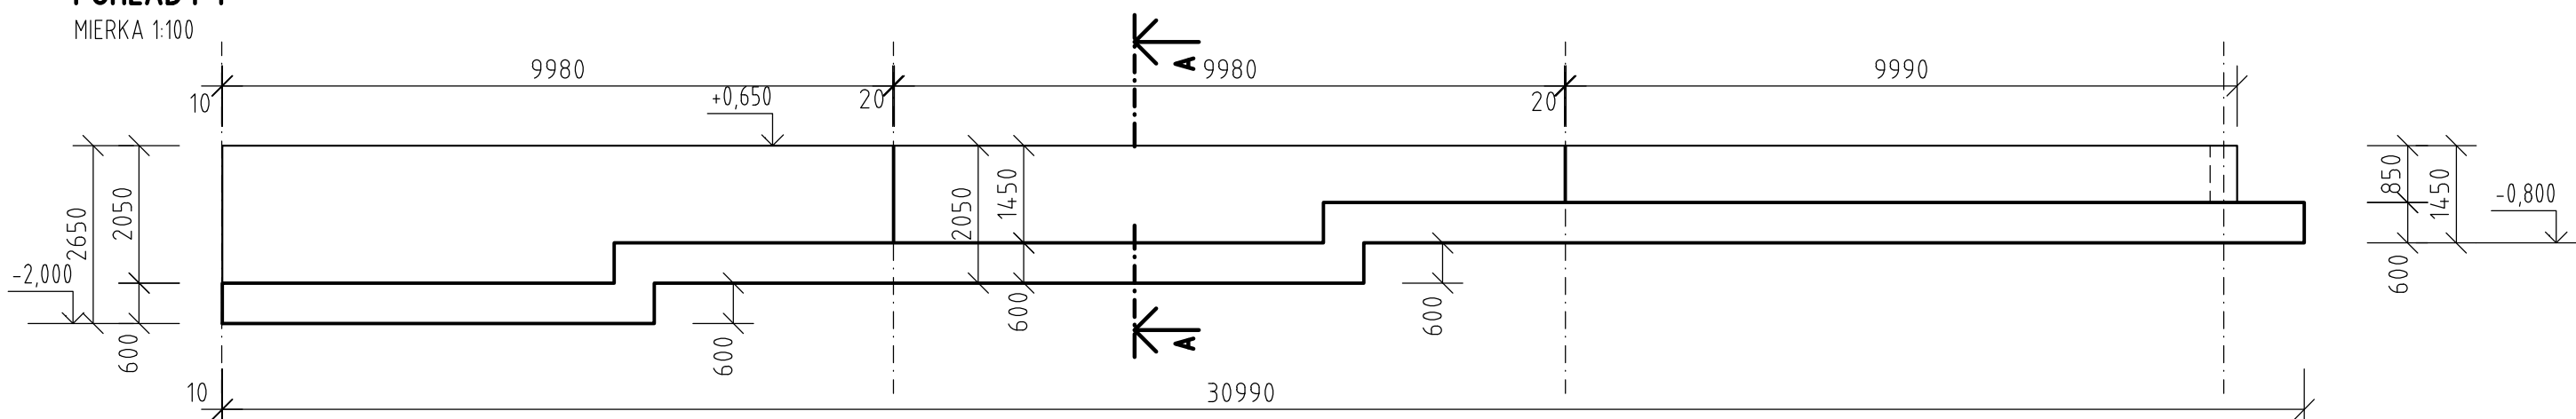


PÔDORYS - ZÁKLADOVÁ PÄTA Z14 - VÝSTUŽ

MIERKA 1:100

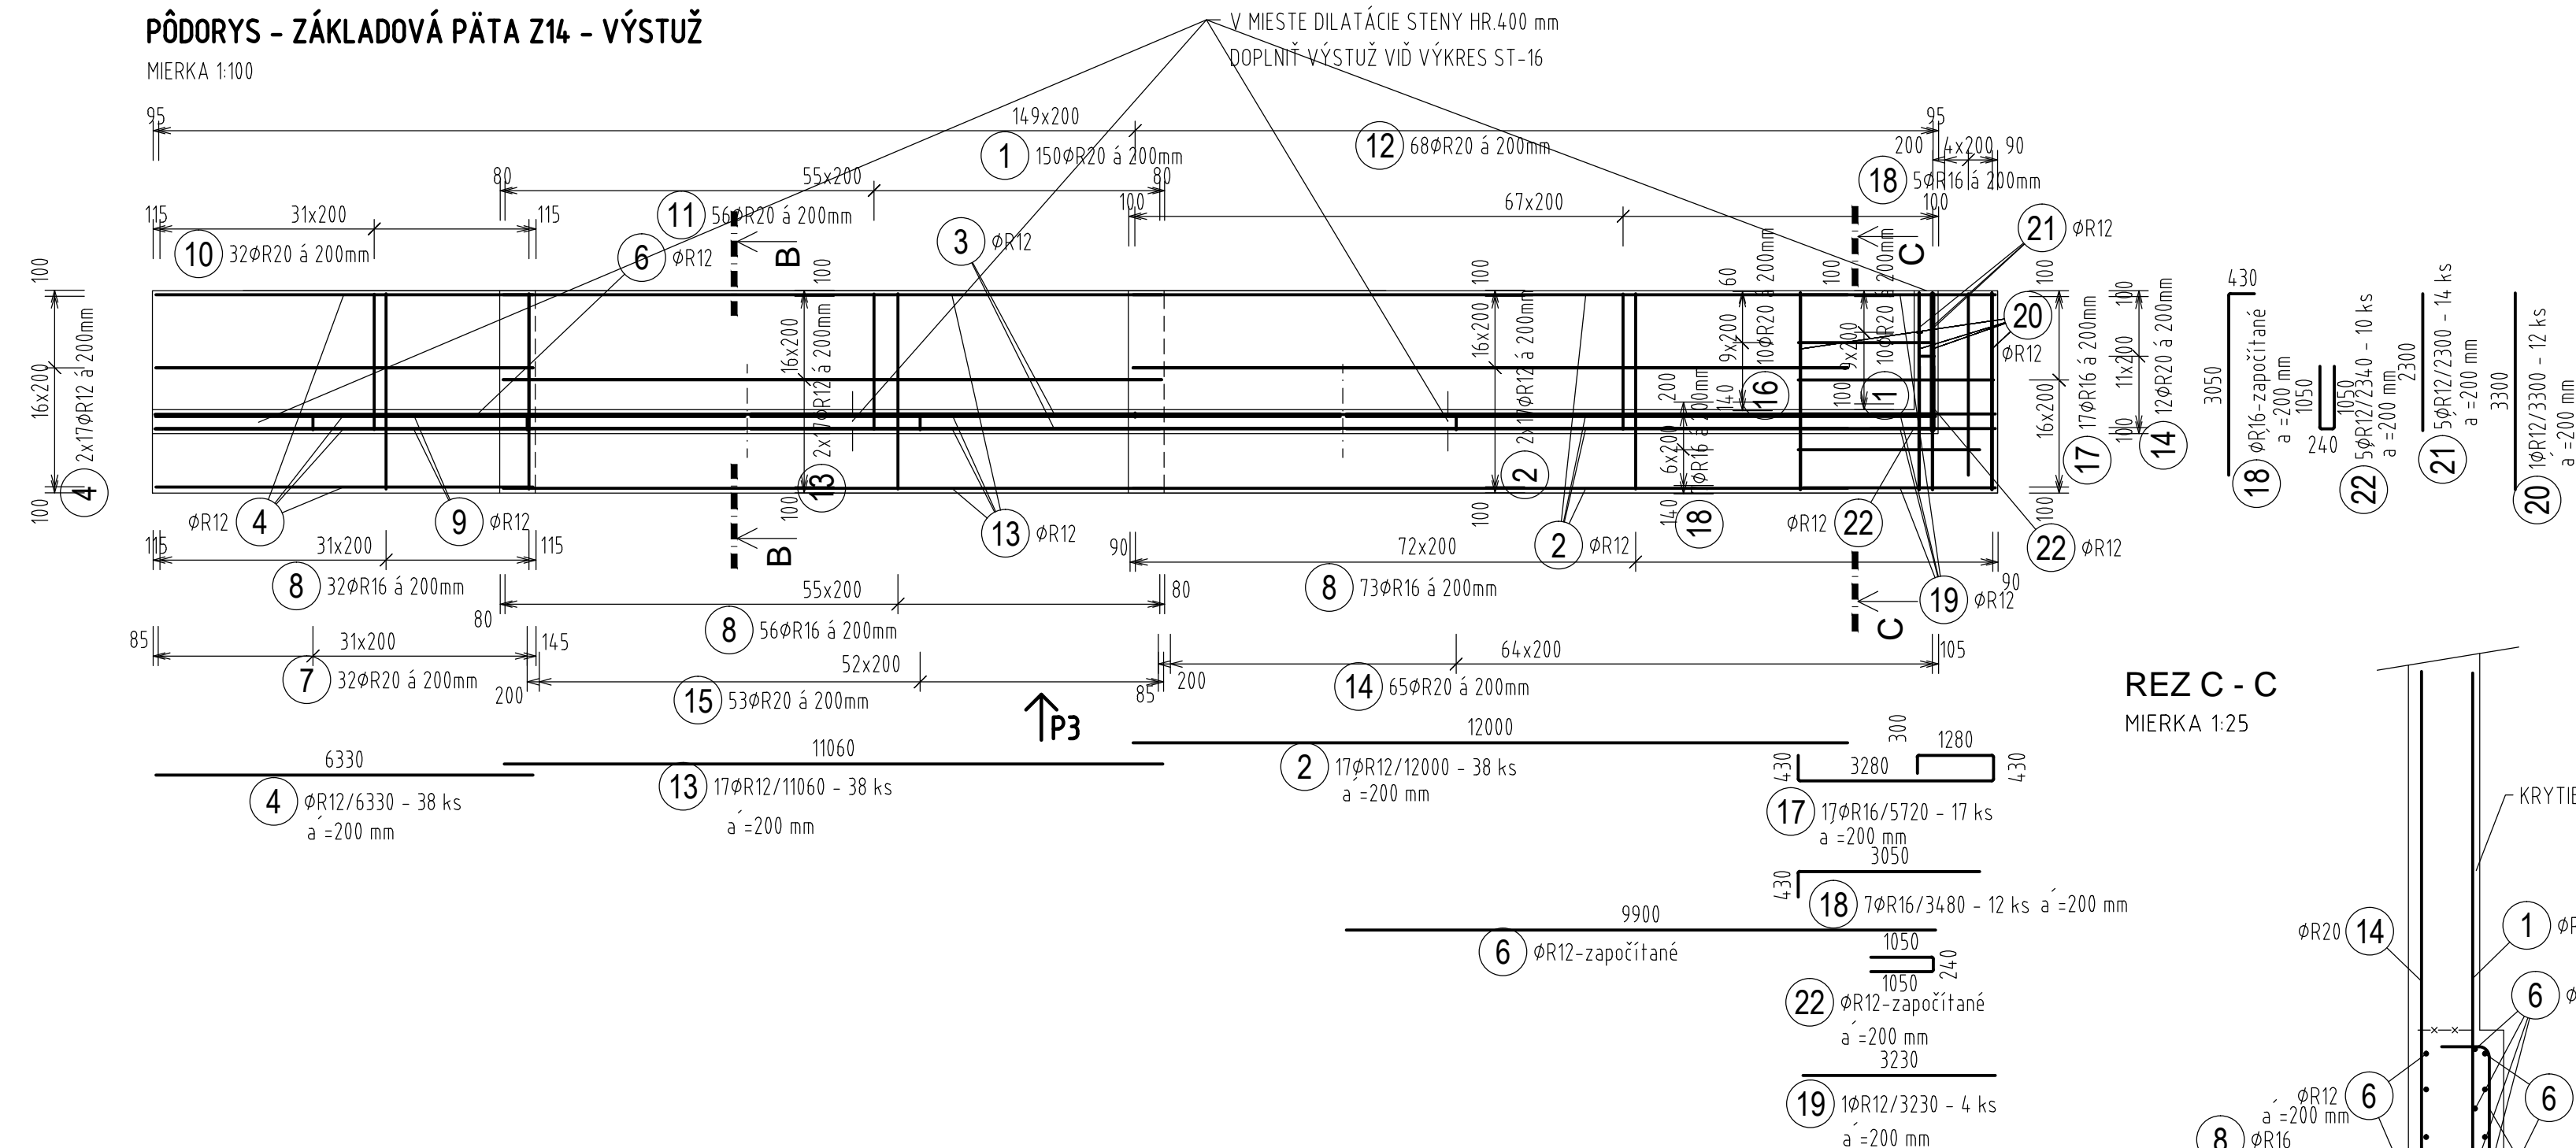


REZ C - C

MIERKA 1:25

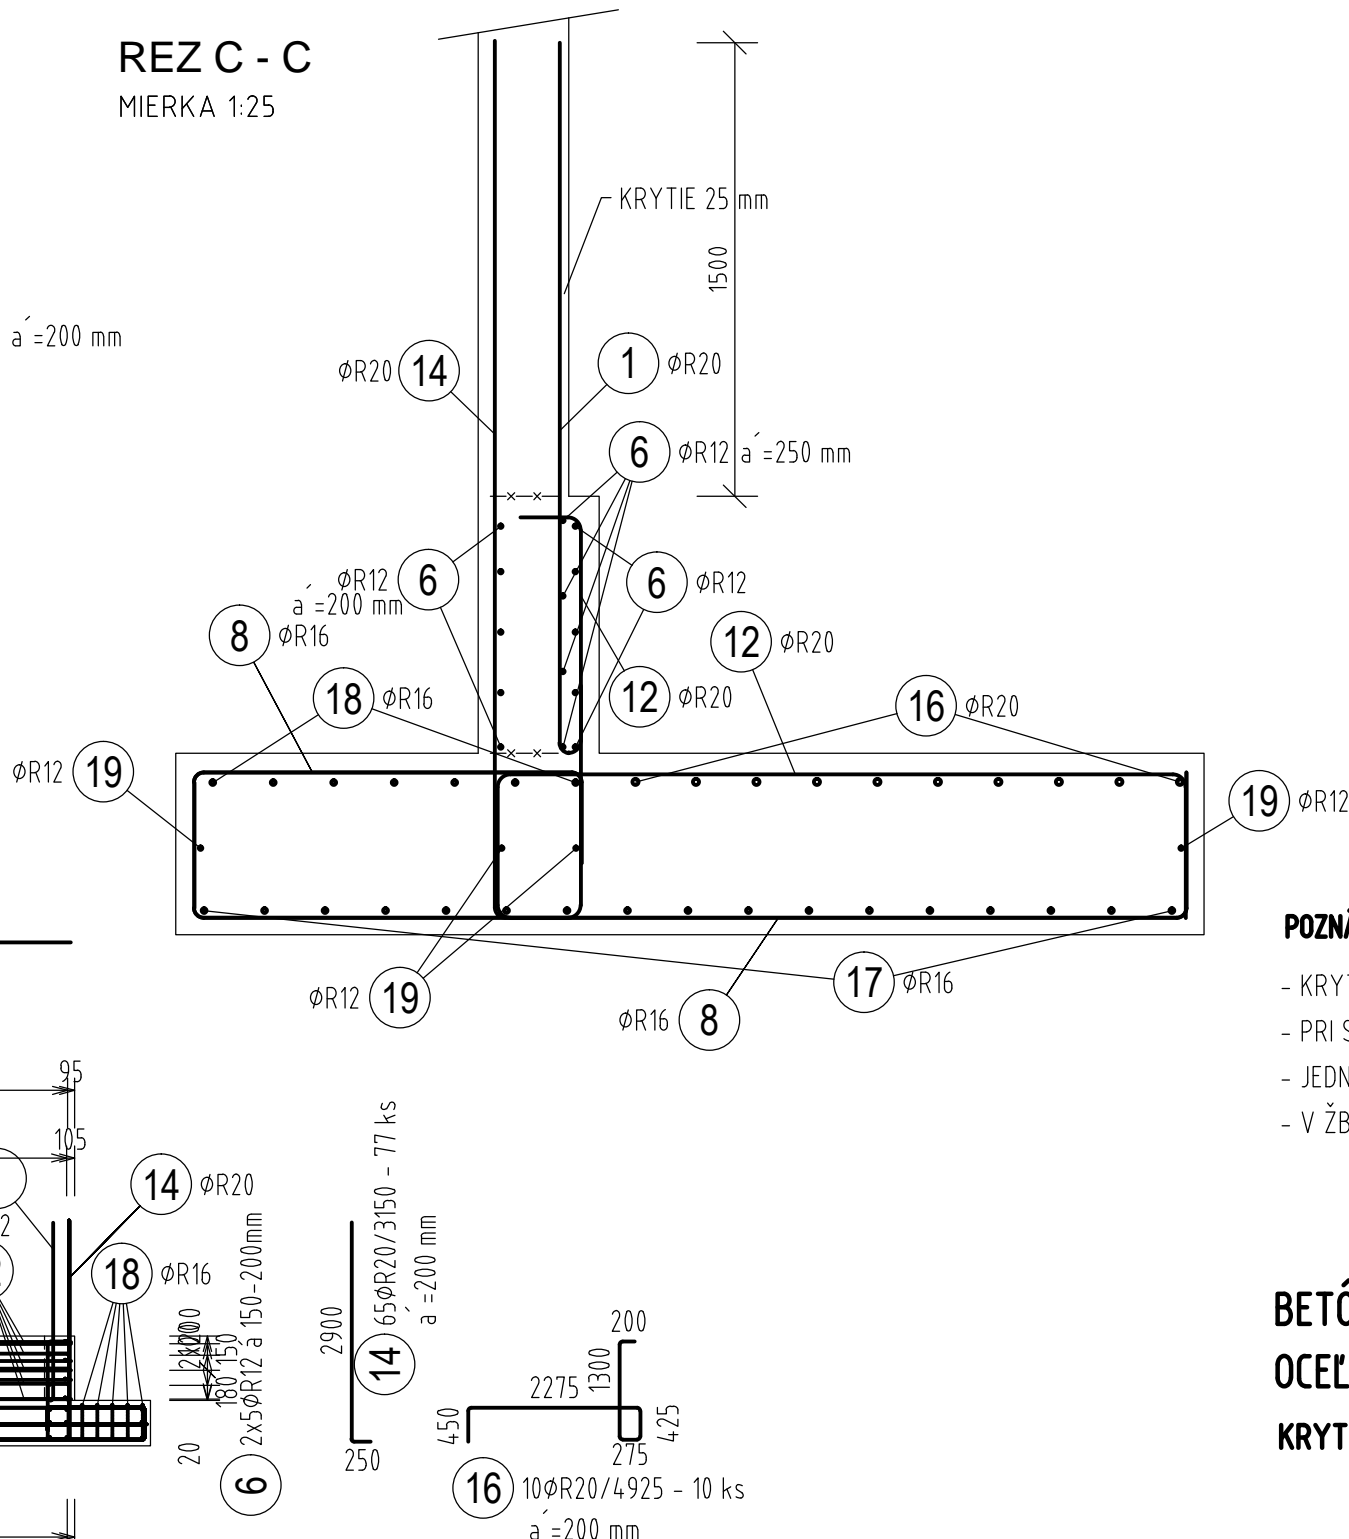

REZ B - B

MIERKA 1:25

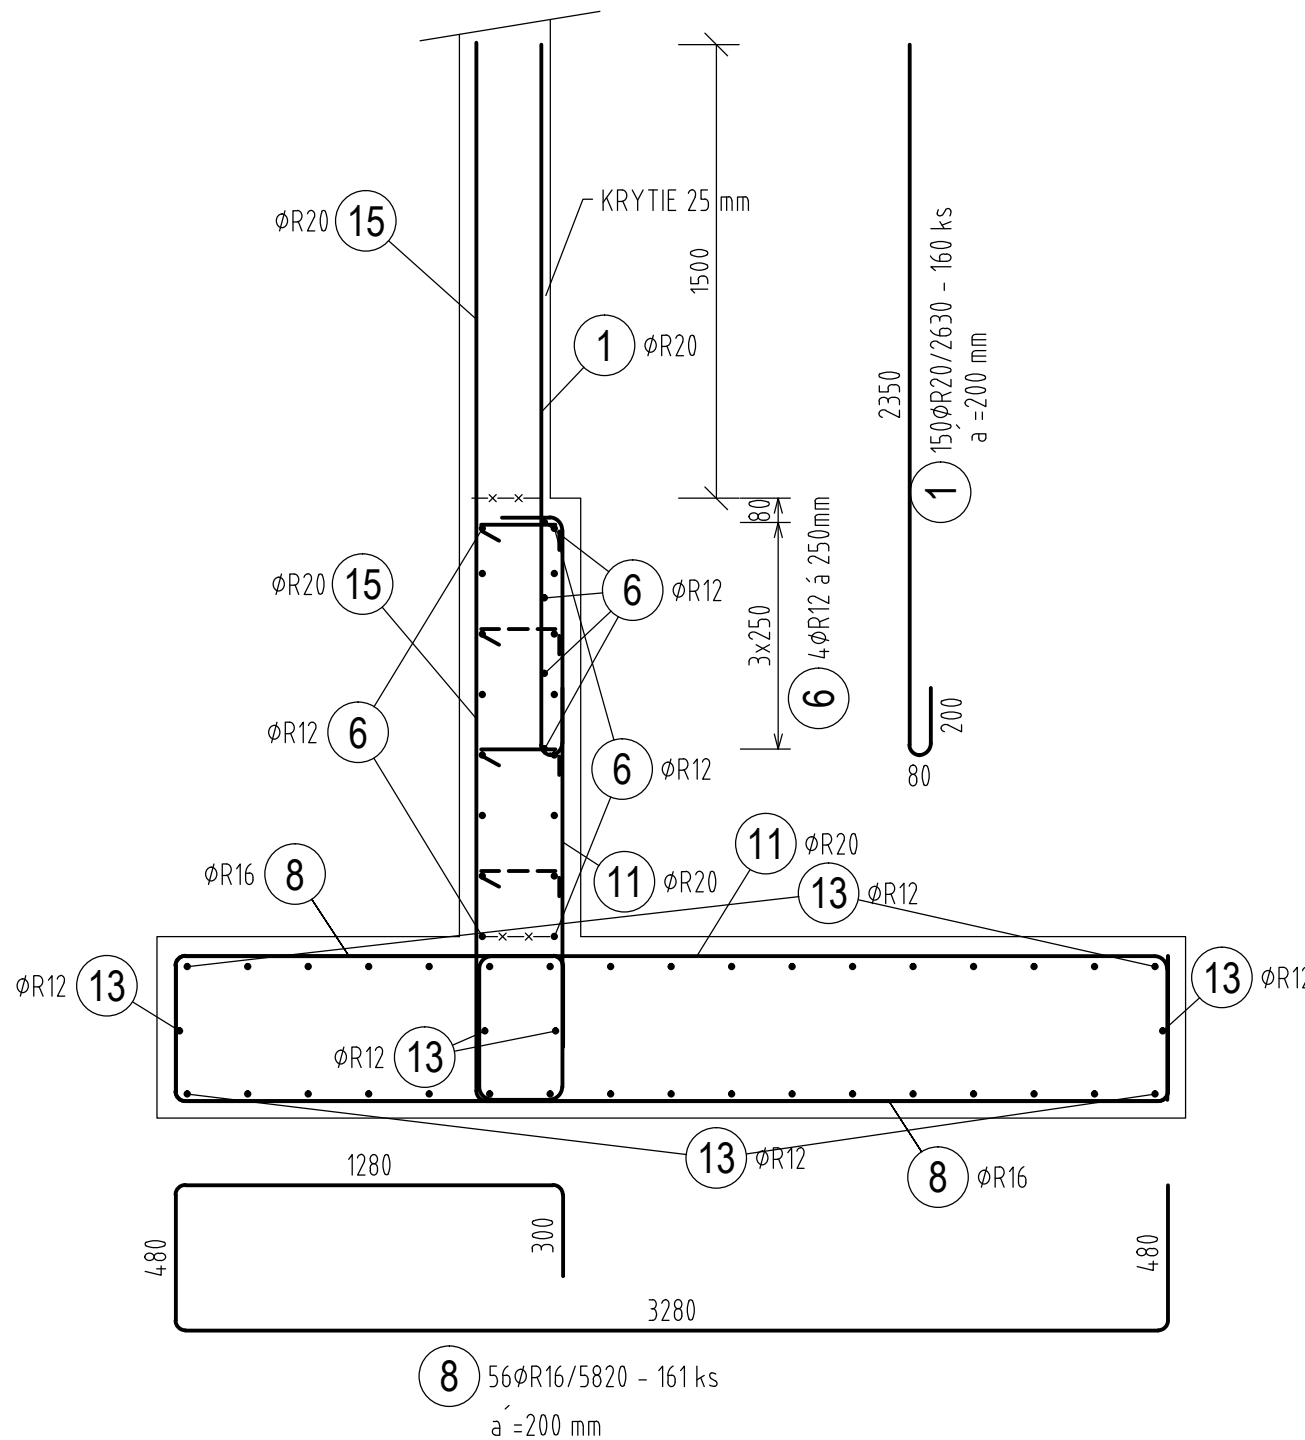

TABUĽKA VÝSTUŽE

Č. pol.	D (mm)	Dĺžka (m)	Počet ks.	Dĺžka 10 505			
				R8	R12	R16	R20
1	R20	2.630	160				420.800
2	R12	12.000	38		456.000		
3	R12	6.870	6		41.220		
4	R12	6.330	38		240.540		
5	R8	0.420	162	68.040			
6	R12	9.900	48		475.200		
7	R20	4.350	32				139.200
8	R16	5.820	161			937.020	
9	R12	6.300	6		37.800		
10	R20	6.225	32				199.200
11	R20	5.625	56				315.000
12	R20	5.025	68				341.700
13	R12	11.060	38		420.280		
14	R20	3.150	77				242.550
15	R20	3.750	53				198.750
16	R20	4.925	10				49.250
17	R16	5.720	17			97.240	
18	R16	3.480	12			41.760	
19	R12	3.230	4		12.920		
20	R12	3.300	12		39.600		
21	R12	2.300	14		32.200		
22	R12	2.340	10		23.400		
Celková dĺžka				68.040	1779.160	1076.020	1906.450
Špecifická hmotnosť				0.395	0.888	1.578	2.466
Hmotnosť [kg]				26.876	1579.894	1697.960	4701.306
Hmotnosť celkom						8006.0	

POZNÁMKY:

- KRYTIE SA VZŤAHUJE K NAJSPODNEJŠEJ VÝSTUŽI
- PRI STRMENOCH A OHYBANÝCH PRÚTOCH SÚ KÓTY K OSI PRÚTOV
- JEDNOTLIVÉ PRIAME PRÚTY SÚ VŽDY KÓTOVANÉ K VLASTNEJ OSI
- V ŽB STENE HR.400, 500 mm DOPLNIŤ V MIESTE DILATÁCIE STENY VÝSTUŽ VIĎ VÝKRES ST-16, ST-17




BETÓN: STN EN 206-1 - C30/37-XC2- CI 0,4 - Dmax16

OCEĽ: B 500 B (10 505 (R))

KRYTIE VÝSTUŽE 50 mm

REVÍZIA ě:	DÁTUM:	POPIS ZMENY:
REVÍZIA ě:	DÁTUM:	POPIS ZMENY:

VŠETKY INFORMÁCIE OBSIAHNUTÉ NA TOMTO VÝKRESE SÚ VLASTNÍCTVOM fy BESTIN, s.r.o., ICH POUŽITIE ALEBO ODOVODZANIE TRETEJ OSOBE JE VIAZANÉ NA PÍSMENNÝ SÚHLAS OPRAVNENÉHO ZÁSTUPCU.

 BESTIN spol. s r.o. P.O.BOX A-25 040 55 KOŠICE	 JEGON Architektonická kancelária S. Kukuru 12, MICHALOVCE www.jegon.sk 4421 0159 0433457	AUTOR:	ING. JOZEF GONOS	ZODPOVEDNÝ	ING. LADISLAV PANULIN
		VYPRACOVAL:	ING. JANA ČARNÁ	PROJEKTANT:	
 Duklianska 7 MICHALOVCE 071 01		STAVBA:	MIESTO STAVBY: OBEČ HRONOVCE, KÚ. DOMAŠA		
		DETENČNÝ ÚSTAV HRONOVCE			
		OBJEKT:	INVESTOR: MINISTERSTVO ZDRAVOTNÍCTVA SR Limbóva 2, 837 52 Bratislava	FORMAT:	STUPEŇ: Realizačný projekt
		SO 05.1 - ŽB PLOT		DIEL:	DÁTUM: 10/2019
		NÁZOV:	MIERKA: 1:100, 1:50, 1:25		
		VÝSTUŽ ZÁKLADOVEJ PÄTY Z14			P. č.: 19