


PÔDORYS - ŽB STENA HR.500 mm V MIESTE DILATÁCIE

ZÁMOK 1 - VÝŠKY 4450 mm - 1+3+3+3+3+2=15x


MIERKA 1:20

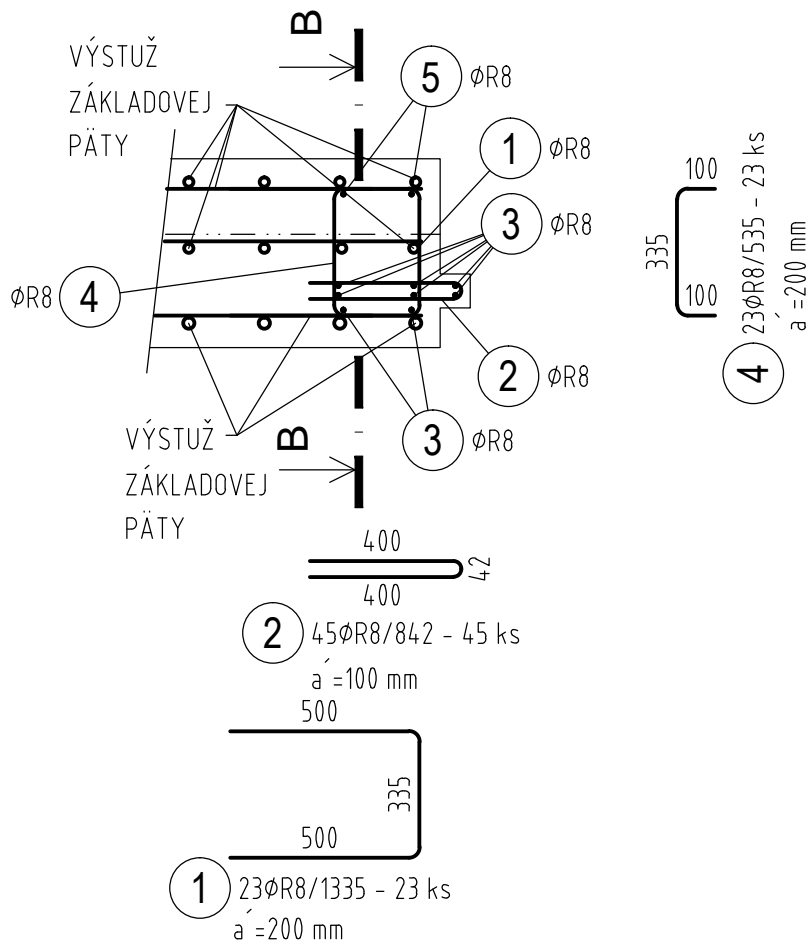

REZ B - B

MIERKA 1:20


- PRE PREHLADNOŠŤ VYKRESLENÁ LEN VÝSTUŽ ZÁMKU (VÝSTUŽ ZÁKLADOVEJ PÄTY VIÐ PRÍSLUŠNÝ VÝKRES)

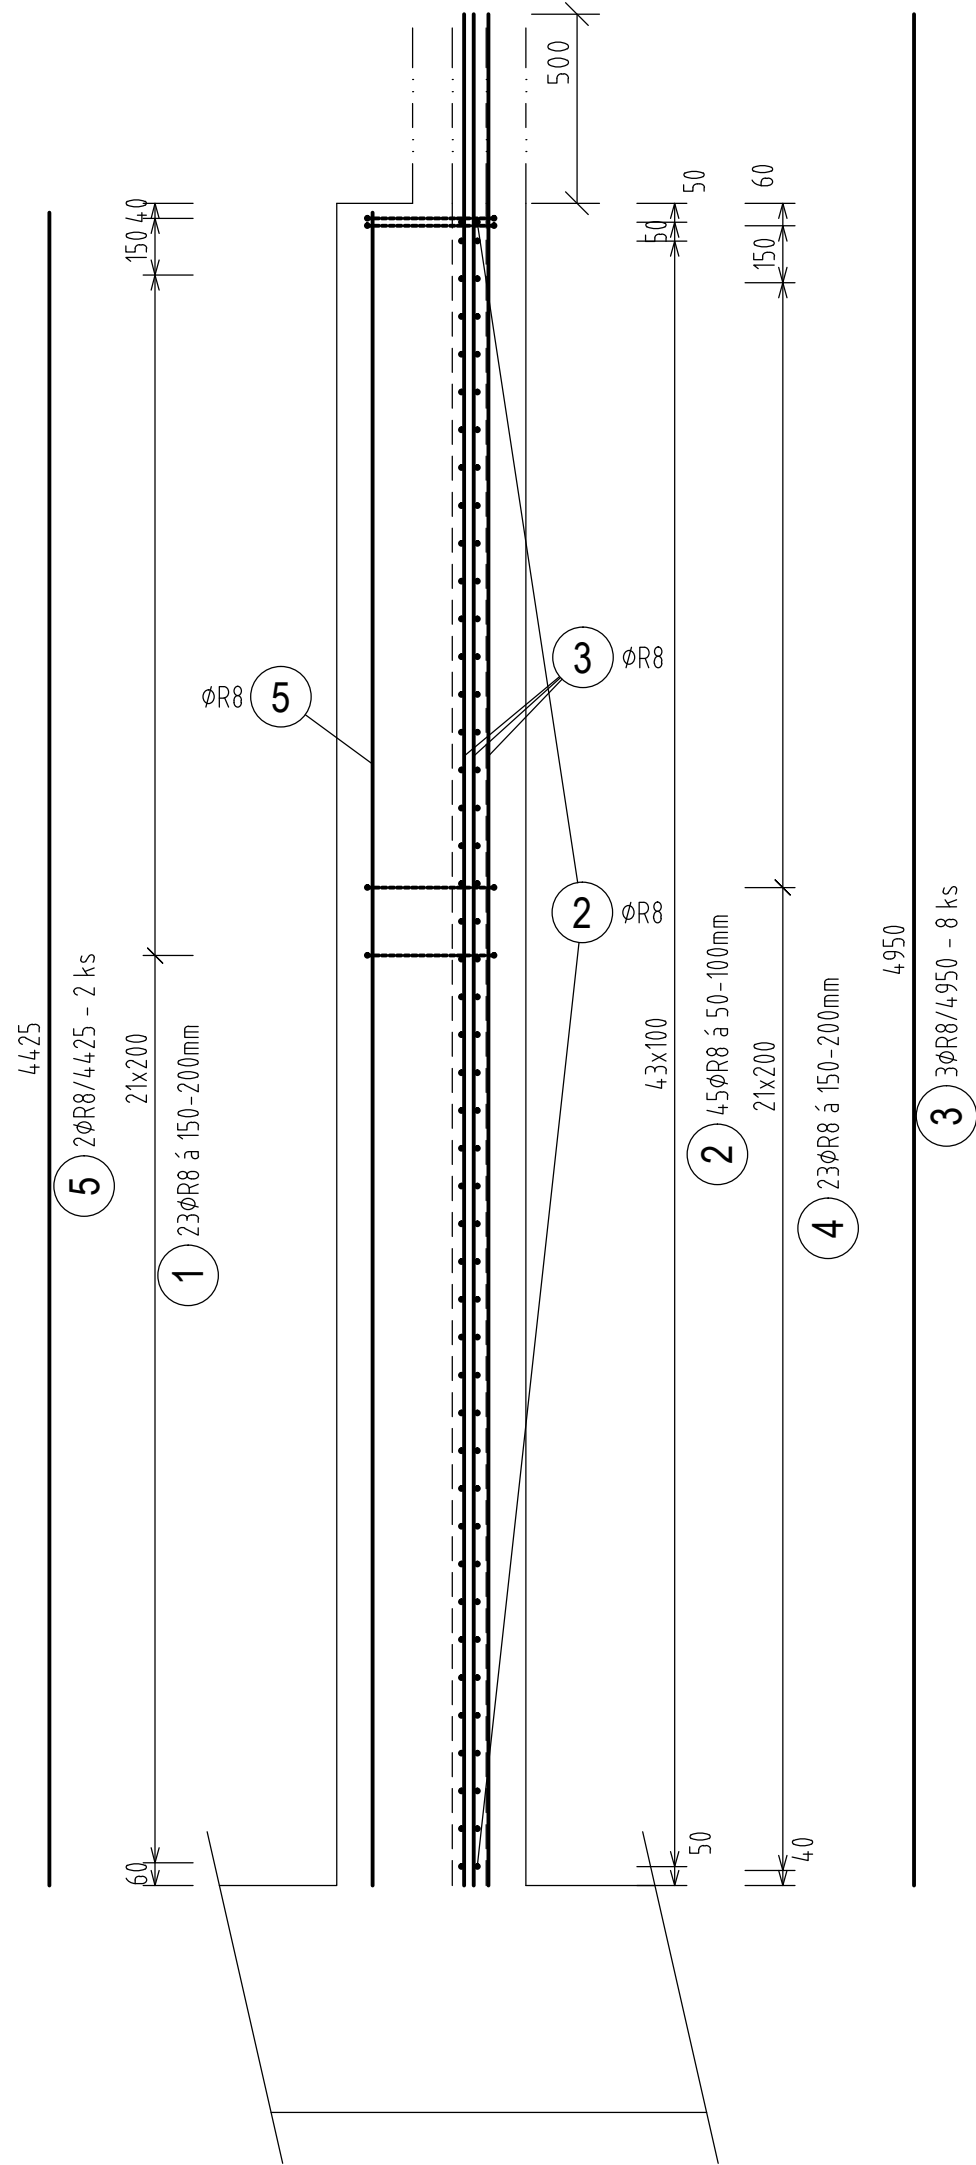

PÔDORYS - ŽB STENA HR.500 mm V MIESTE DILATÁCIE

ZÁMOK 2 - VÝŠKY 4450 mm - 3+3+3+3+3=15x

MIERKA 1:20

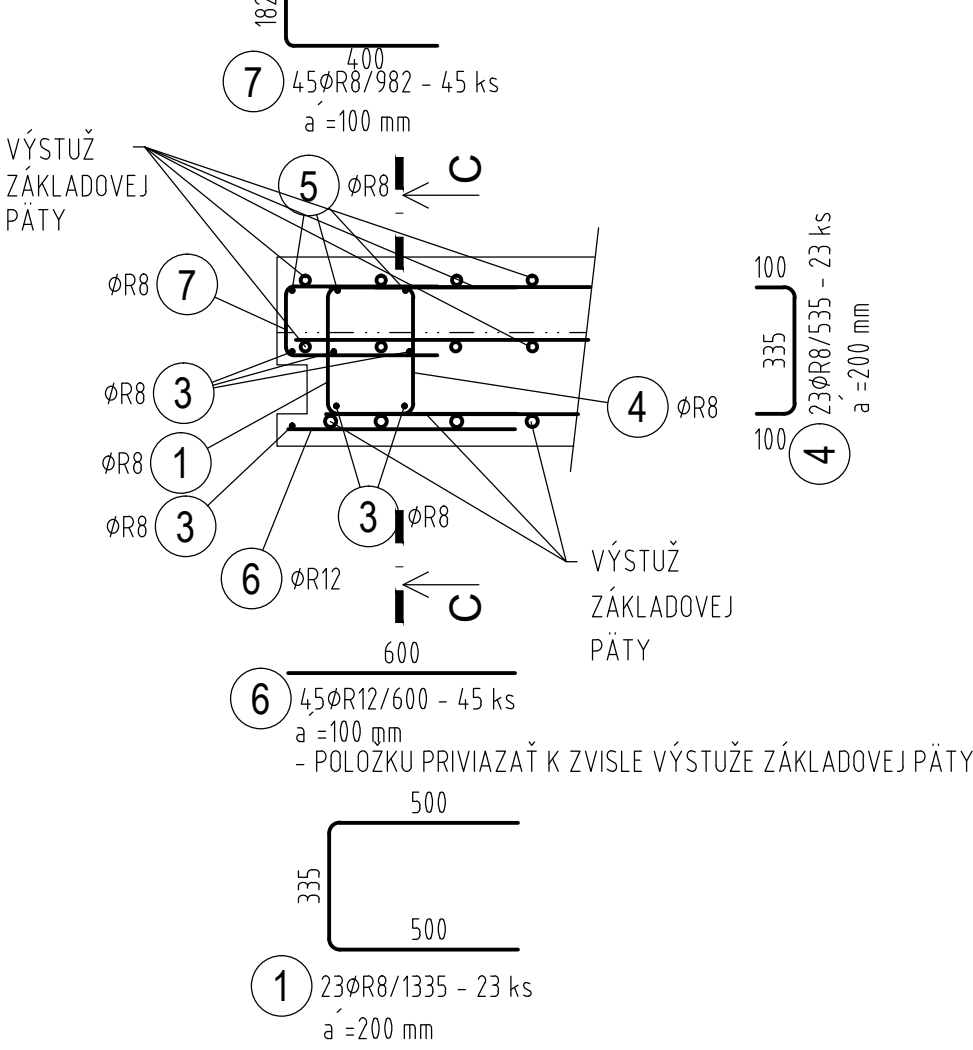

ZÁMOK 1 - VÝŠKY 4450 mm

TABUĽKA VÝSTUŽE

Č. pol.	D [mm]	Dĺžka [m]	Počet ks.	Dĺžka 10 505 R8
1	R8	1.335	23	30.705
2	R8	0.842	45	37.890
3	R8	4.950	8	39.600
4	R8	0.535	23	12.305
5	R8	4.425	2	8.850
Celková dĺžka				129.350
Špecifická hmotnosť				0.395
Hmotnosť [kg]				51.093
Hmotnosť celkom				51.1
HMOTNOSŤ CELKOM PRE 15x				15x51,1=766,5

ZÁMOK 2 - VÝŠKY 4450 mm

TABUĽKA VÝSTUŽE

Č. pol.	D [mm]	Dĺžka [m]	Počet ks.	Dĺžka 10 505	
				R8	R12
1	R8	1.335	23	30.705	
3	R8	4.950	6	29.700	
4	R8	0.535	23	12.305	
5	R8	4.425	3	13.275	
6	R12	0.600	45		27.000
7	R8	0.982	45	44.190	
Celková dĺžka				130.175	27.000
Špecifická hmotnosť				0.395	0.888
Hmotnosť [kg]				51.419	23.976
Hmotnosť celkom				75.4	
HMOTNOSŤ CELKOM PRE 15x				15x75,4=1131	

- POZNÁMKY:**
- KRYTIE SA VZŤAHUJE K NAJSPODNEJŠEJ VÝSTUŽI
 - PRI STRMEŇOCH A OHÝBANÝCH PRÚTOCH SÚ KÓTY K OSI PRÚTOV
 - JEDNOTLIVÉ PRIAME PRÚTY SÚ VŽDY KÓTOVANÉ K VLASTNEJ OSI




BETÓN: STN EN 206-1 - C30/37-XC2- C1 0,4 - Dmax16

OCEĽ: B 500 B (10 505 (R))

KRYTIE VÝSTUŽE 50 mm

REVÍZIA Ľ:	DÁTUM:	POPIS ZMENY:
REVÍZIA Ľ:	DÁTUM:	POPIS ZMENY:

VŠETKY INFORMÁCIE OBSIAHNUÉ NA TOMTO VÝKRESE SÚ VLASTNÍCTVOM fy BESTIN, s.r.o., ICH POUŽITIE ALEBO ODPOVZDANIE TRETEJ OSOBE JE VIAZANÉ NA PÍSMENNÝ SÚHLAS OPRÁVNENÉHO ZÁSTUPCU.

	 JEGON Architektonická kancelária	AUTOR:	ING. JOZEF GONOS	ZODPOVEDNÝ	ING. LADISLAV PANULIN		
		VYPRACOVAL:	ING. JANA ČARNÁ	PROJEKTANT:			
 BESTIN s.p.o. s.r.o. P.O.BOX A-25 040 55 KOŠICE	JEGON Architektonická kancelária Š. Kukuru 12, MICHALOVCE www.jegon.sk +421 (0)56 6433457	STAVBA:		MIESTO STAVBY: OBEČ HRONOVCE, K.Ú. DOMAŠA			
		DETENČNÝ ÚSTAV HRONOVCE					
		INVESTORMINISTERSTVO ZDRAVOTNÍCTVA SR Limbová 2, 837 52 Bratislava		FORMÁT:	4 A4	STUPEŇ: Realizačný projekt	DÁTUM: 10/2019
		OBJEKT: SO 05.1 - ŽB PLOT		DIEL: STATIKA			
		NÁZOV: VÝSTUŽ V MIESTE DILATÁCIE STIEN HR.500 mm		MIERKA:		1:20	P. č.: 21