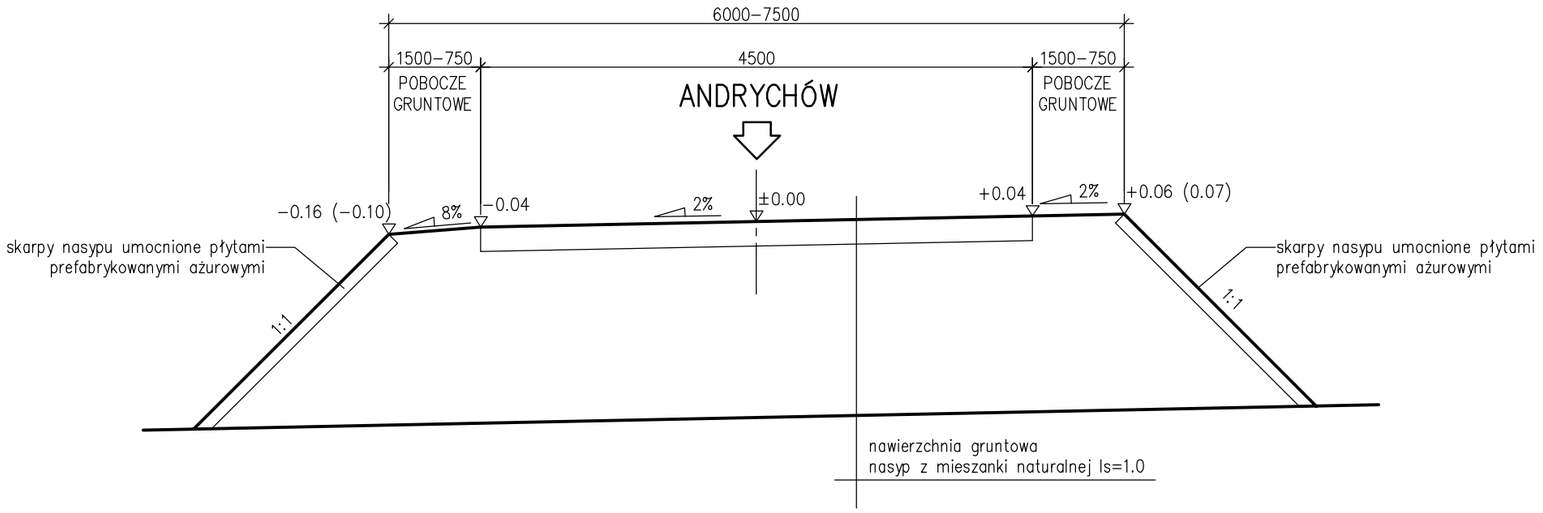

MK
MOST KOMPLEKS
Rafał Pik
43-460 Wisła
ul. Towarowa 31
tel.: +48 504 674 595
www.mostkompleks.pl
e-mail: mk@mostkompleks.pl

INWESTOR:
DOROTA MŁYNARCZYK, MARIAN MŁYNARCZYK
RZYKI os. HACZKI 40, 34-125 SUŁKOWICE

NAZWA OPRACOWANIA:
BUDOWA MOSTU W KM 25+740 POTOKU WIEPRZÓWKA W MIEJSCOWOŚCI RZYKI

STADIUM:	TYTUŁ RYSUNKU:			DATA:
PW	DROGOWY PRZEKRÓJ TYPOWY			KWIECIEŃ 2017
NR EWIDENCYJNY DZIAŁEK:	3935/5			SKALA: 1:50
FUNKCJA:	IMIĘ I NAZWISKO:	UPRAWNIENIA/SPECJALNOŚĆ:	PODPIS:	NR RYS.
PROJEKTANT:	mgr inż. Rafał Pik	SLK/1109/PWOM/05 mostowa bez ogr.		1.7
SPRAWDZAJĄCY:	mgr inż. Tomasz Bąbski	SLK/4459/PWOM/12 mostowa bez ogr.		