


SZCZEGÓŁ ODWODNIENIA

wymiary w [cm]

skala 1:25

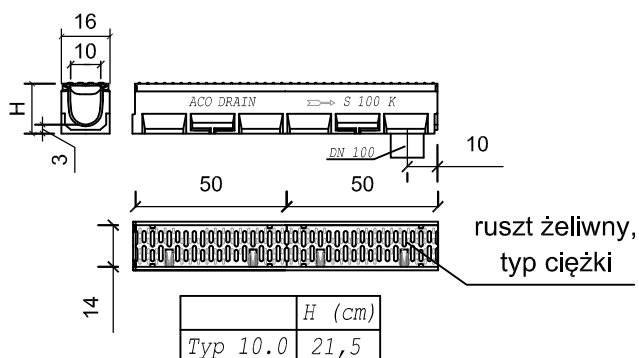

Szczegółowa lokalizacja odwodnienia liniowego - wg planu sytuacyjnego



BIURO INŻYNIERSKIE MK Spółka Jawna

tel.(033) 876 28 72 M. Krawczyk, K. Strzeżyk
500 107 084
504 078 174 ul.Unii Europejskiej 10/88.1
e - mail: biuromk@onet.pl 32-602 OŚWIECIM

inwestor: GMINA ANDRYCHÓW
ul. Rynek 15
34-120 Andrychów

adres inwestycji:
Rzyki, os. Młocki Górne, os. Za Kościołem

faza projektu: PROJEKT BUDOWLANY

temat projektu:
Remont jezdni drogi gminnej od km 0+000,00 do km 0+943,74, remont poboczy, zjazdów i dojazd do budynków oraz elementów odwodnienia (korytka betonowe i przepusty) w ramach zadania inwestycyjnego pn.: "Przebudowa drogi os. Młocki Górne do os. Za Kościołem w Rzykach"

tytuł rysunku:
SZCZEGÓŁ ODWODNIENIA LINIOWEGO

opracował: /branża drogowa/
mgr inż. Dorota Gołuch

podpis:

projektował: /branża drogowa/
inż. Krzysztof Strzeżyk
nr upr. SLK/1553/PWOD/07

podpis:

data:
II 2018r.

skala:
1:50; 1:25

nr rysunku:
5.2