



STUDNIA DO WYTRĄCANIA ENERGII

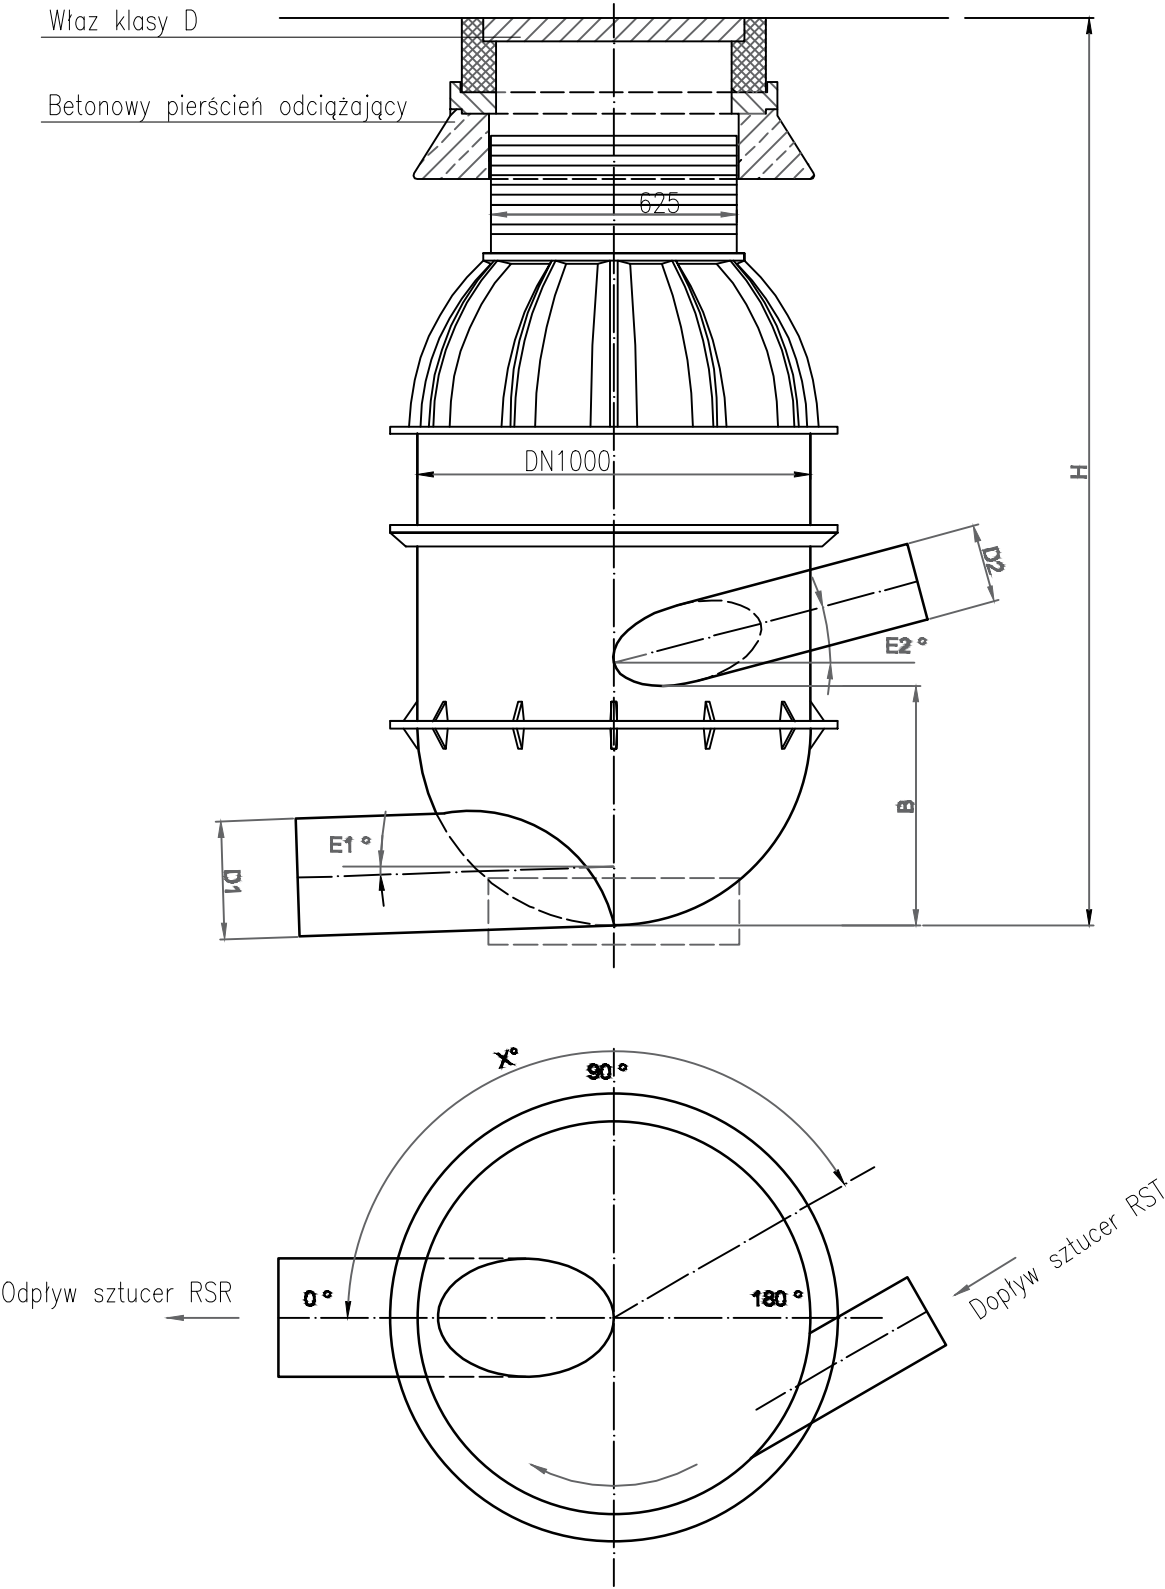

Tytuł rysunku:  STUDNIA ROZPRĘŻNA	Nazwisko				
	Projektował:	mgr inż. S. MACHULIK	SLK/8602/ PWBS/19	02. 2022	Podpis
	Sprawdził:	mgr inż. K. BUCHMAN	SLK/5636/ PWBS/15	02. 2022	
Obiekt: BUDOWA SIECI KANALIZACJI SANITARNEJ W MIEJSCOWOŚCI JANKOWICE – ETAP II					
Inwestor : GMINNE PRZEDSIĘBIORSTWO WODOCIĄGÓW I KANALIZACJI UL. KLASZTORNA 45 47-420 KUŹNAJ RACIBORSKA	Stadium PROJEKT BUD. - WYKON.			Nr projektu	
	„REDDO” Przedsiębiorstwo Robót Budowlano – Instalacyjnych ul. Krokusów 11 44-152 Gliwice		Skala -	Numer rysunku 11	