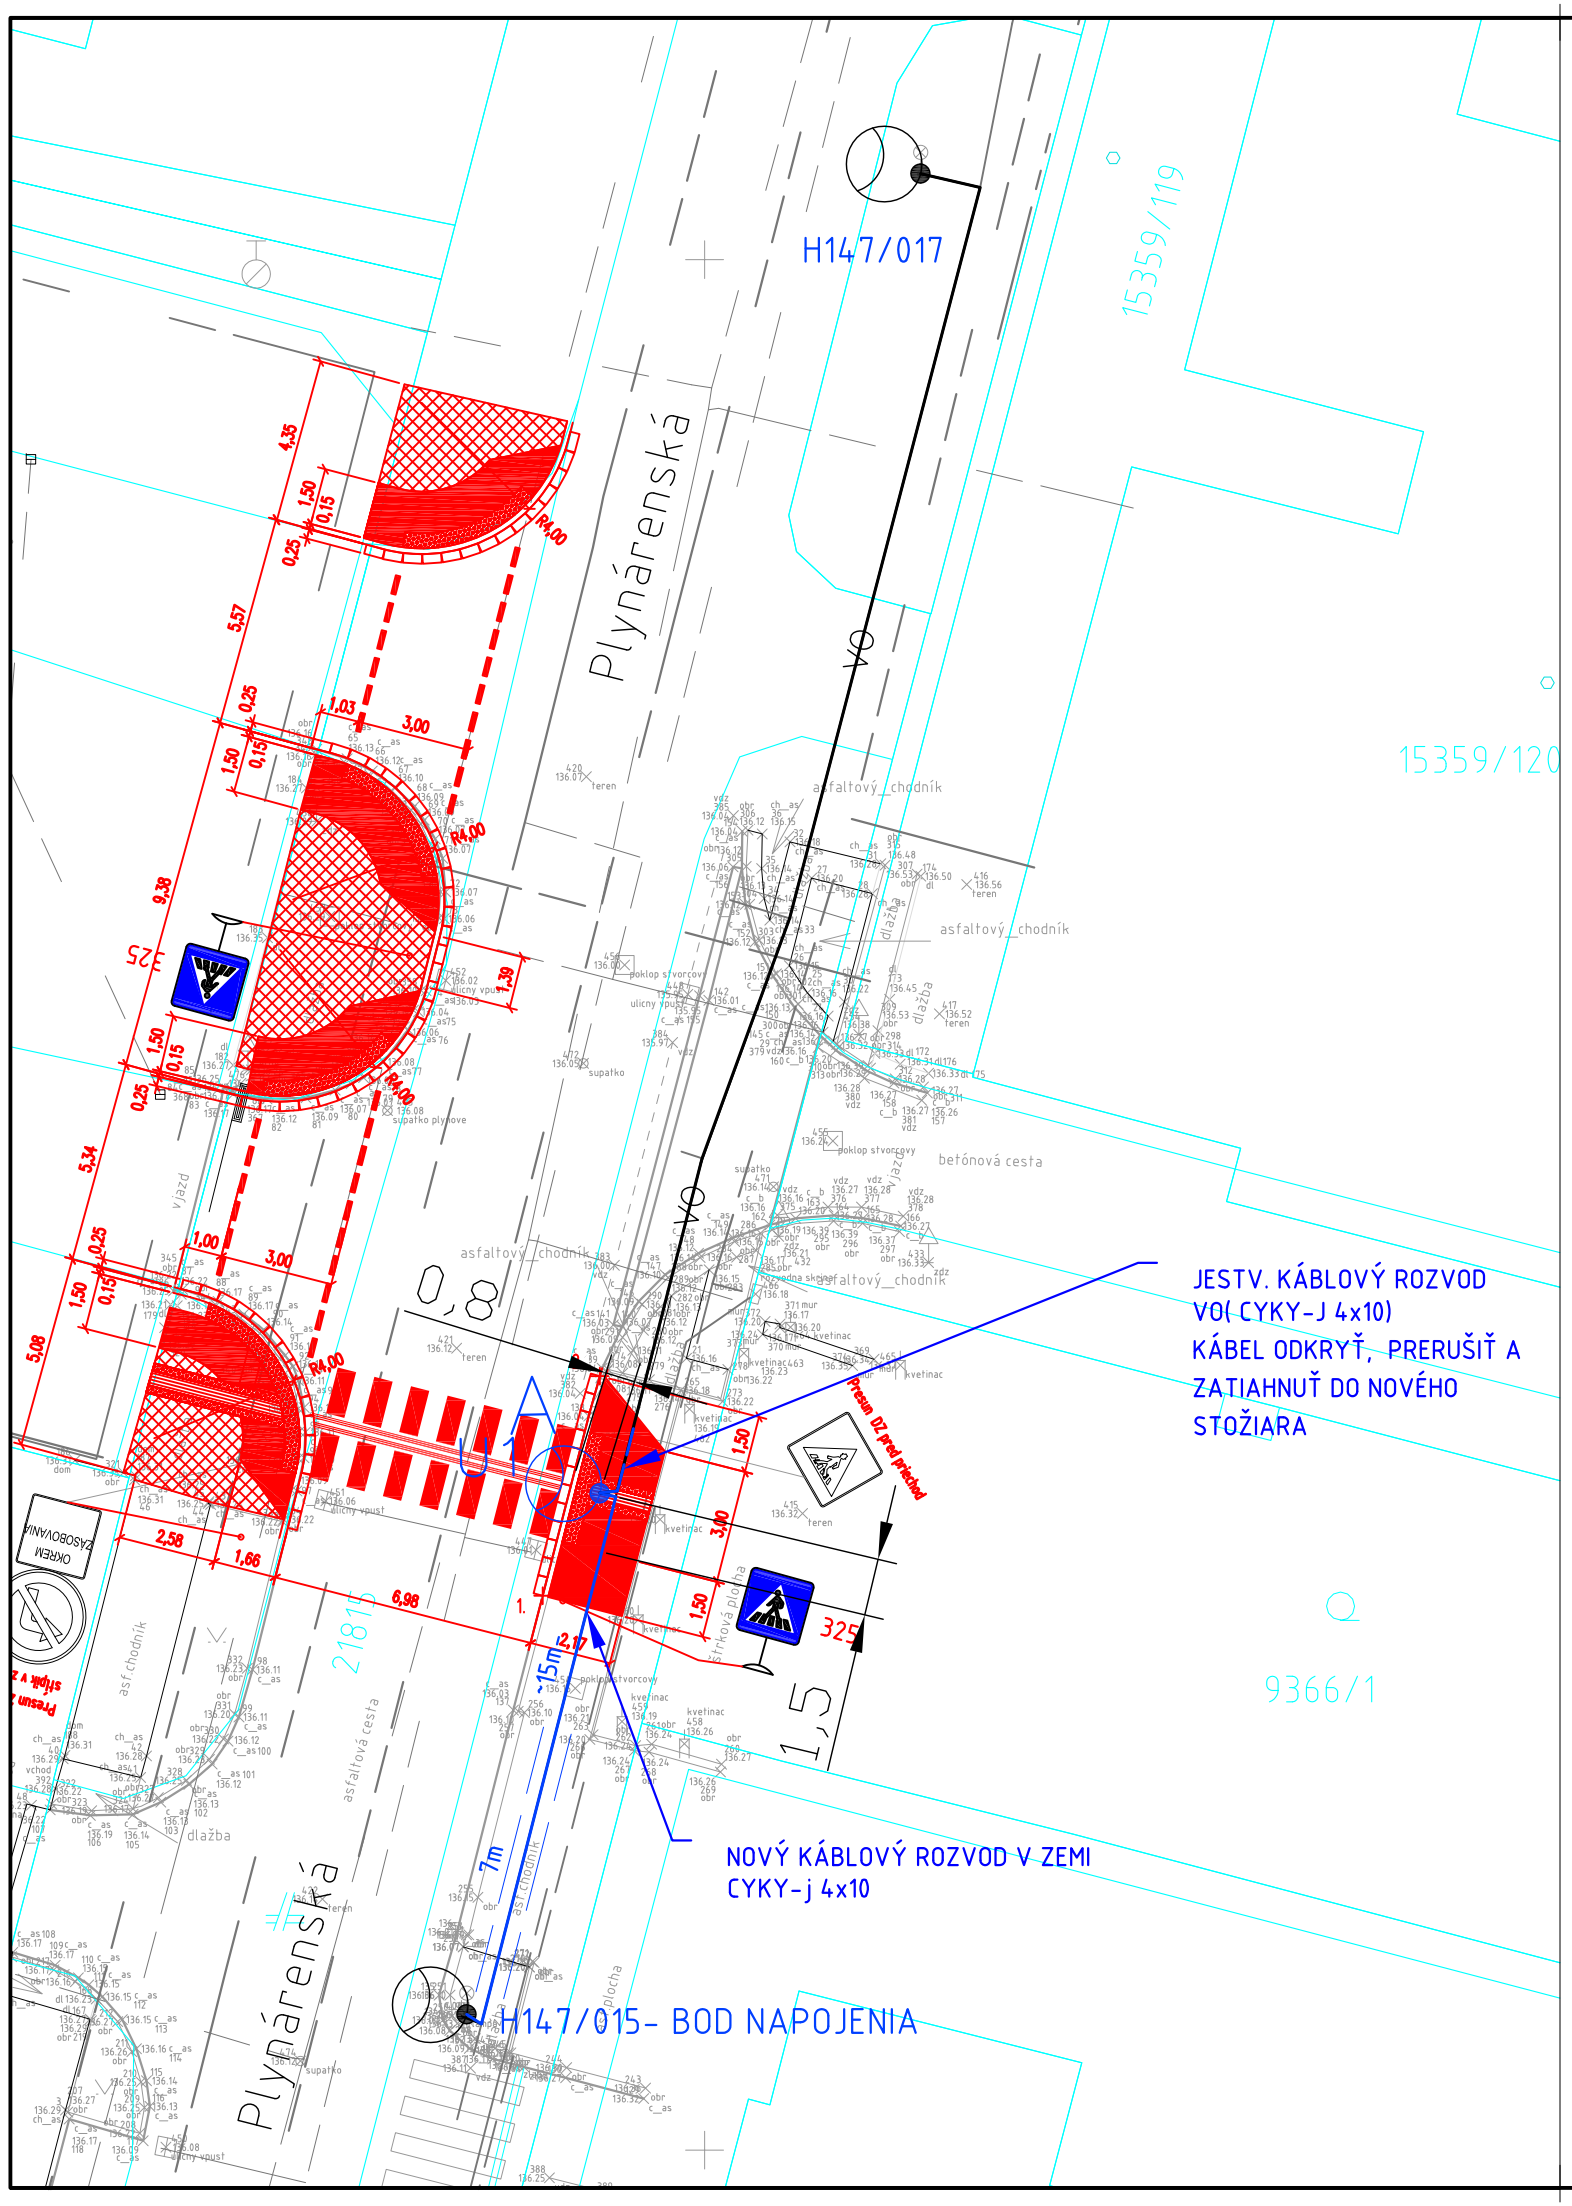

SÚSTAVA NAPÄTIA:3+PEN-C,~50Hz 400V
OCHRANA PRED ÚRAZOM ELEKTRICKÝM PRÚDOM ZÁKLADNÁ: IZOLÁCIOU A KRYTOM
OCHRANA PRI PORUCHE : SAMOČINNÝM ODPOJENÍM NAPÁJANIA PODĽA
STN EN 33 2000-4-41 A SÚVISIACICH

LEGENDA:

U1 A — NOVÉ ULIČNÉ SVIETIDLO TYP U1-PODĽA ŠPECIFIKÁCIE MINIMÁLNYCH TECHNICKÝCH ŠTANDARDOV, NA STOŽIARI STK 60/60/3P, NAPOJENIE SVIETIDLA ZVODOVÝM KÁBLOM ZO STOŽIAROVEJ SVORKOVNICE TYPU GURO EKM 2072 1D2.

JESTVUJÚCI OCEĽOVÝ STOŽIAR VO SO SVIETIDLOM - BOD NAPOJENIA NA VO

KÁBLOVÝ ROZVOD VO - CYKY-J4x10 V OHYB. CHRÁNIČKE HDPE 450N D63+FeZn30/4 V ZEMI (CHODNÍKU)

KÁBEL ULOŽENÝ V CHRÁNIČKE, RÚRE HDPE D110

VO — JESTVUJÚCE KÁBLOVÉ VEDENIE VO V ZEMI

POZNÁMKY:

1.) PRED ZAČATÍM VÝKOPOVÝCH PRÁC JE POTREBNÉ VYTÝČENIE PODZ. INŽ. SIETÍ ZÁSTUPCAMI ICH UŽÍVATELOV
2.) ZÁKLADY STOŽIAROV BUDÚ BETÓNOVÉ, MONOLITICKÉ.
3.) UZEMNENIE STOŽIAROV VO BUDE PRIEBEŽNÝM PÁSIKOM FeZn 30/4 V SPOLOČNOM VÝKOPE PRE KÁBEL, MIN. 100 mm POD ÚROVŇOU KÁBLOV V DOBRE VODIVEJ VRSTVE ZEMINY.
4.) PRI VÝKOPOVÝCH PRÁCACH JE POTREBNÉ OBCHÁDZAŤ KORENE STROMOV A INÝCH DREVÍN

MAGISTRÁT HLAVNÉHO MESTA SR BRATISLAVY
ODDELENIE OSVETLENIA, SIETÍ A ENERGETIKY

BEZBARIÉROVÉ ÚPRAVY "PLYNÁRENSKÁ"
SO 02 DOPLNKOVÉ OSVETLENIE PRIECHODU PRE CHODCOV Plynárenská ul.
SITUÁCIA

STAVEBNÝ OBJEKT	VO
DÁTUM	05/2022
MIERKA	1:250
ČÍSLO PRÍLOHY	02