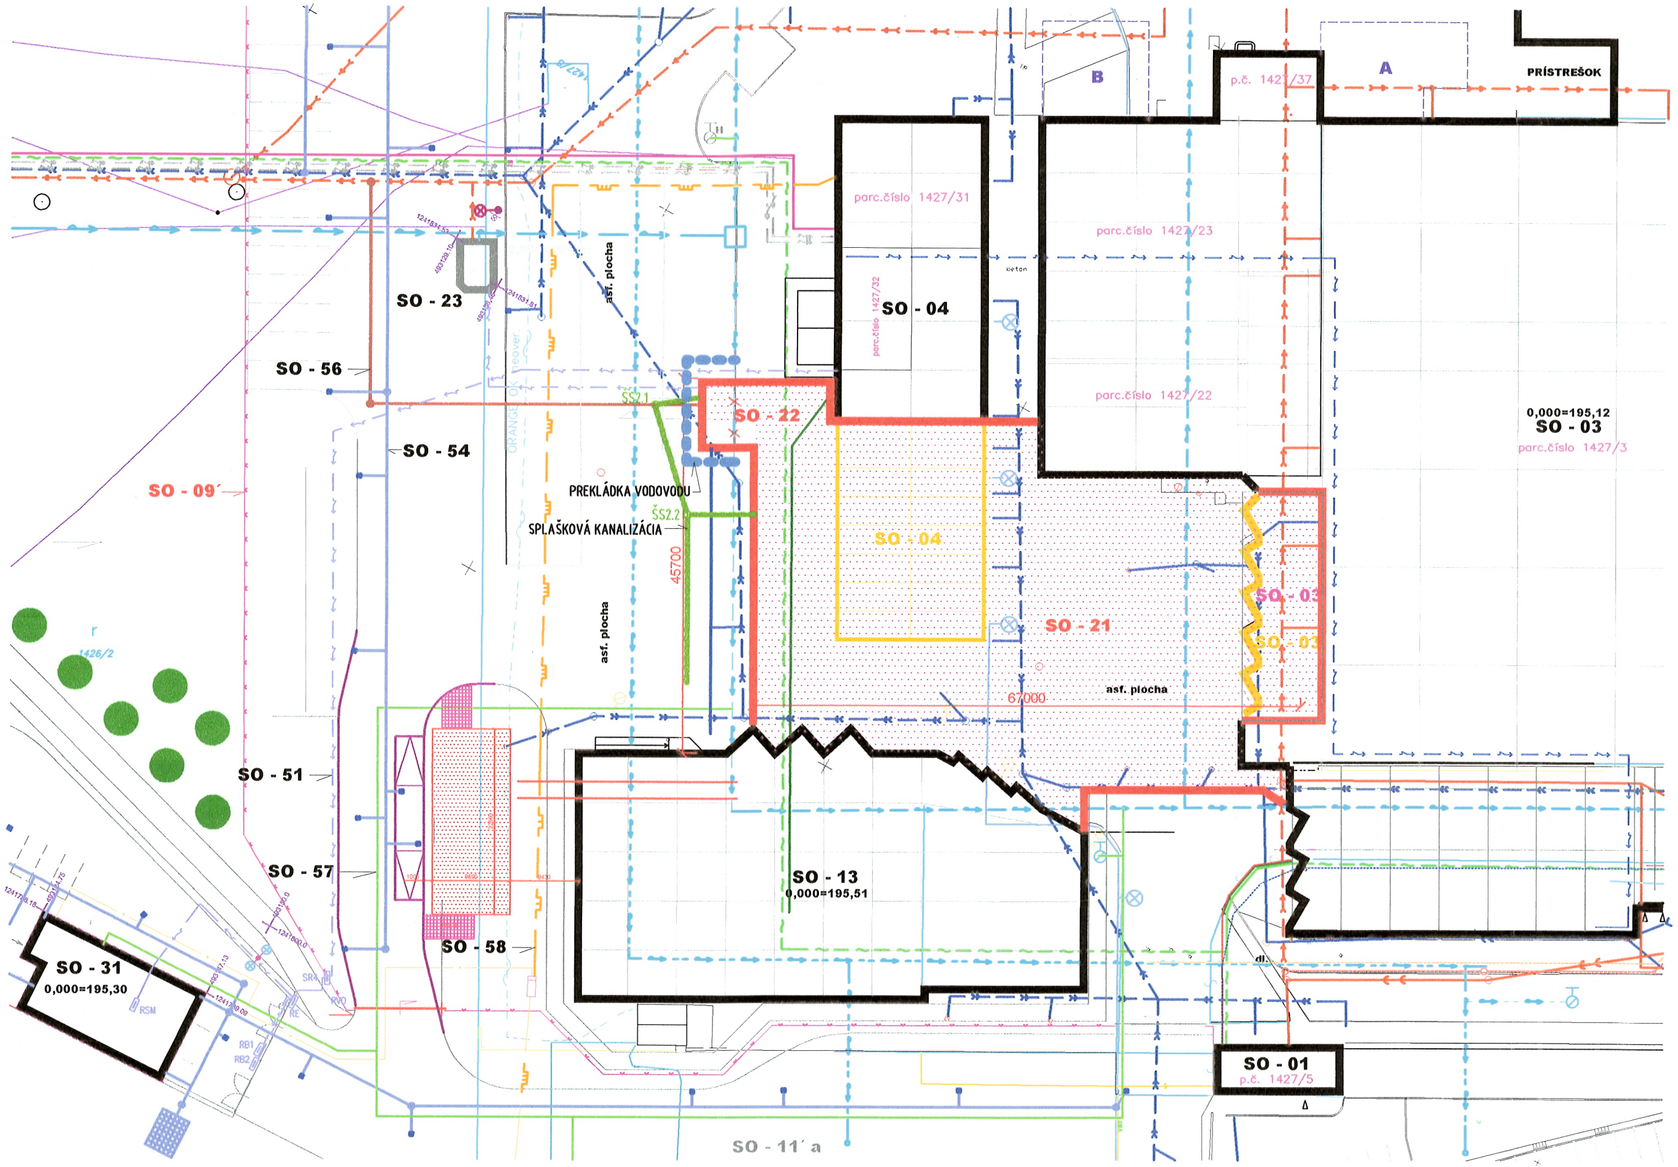


NOVÉ OBJEKTY

SO - 21 EXPEDIČNÁ CHLADIAREŇ
SO - 22 SOCIÁLNO-ADMINISTRATÍVNA BUDOVA
SO - 26 STROJOVŇA CHLADENIA

OBJEKTY BÚRACÍCH PRÁC

SO - 03 HLAVNÁ VÝROBNÁ BUDOVA - /časť expedície/
SO - 04 POMOCNÉ PREVÁDZKY - /časť objektu/

JESTVUJÚCE OBJEKTY

SO - 01 VRÁTNICA
SO - 03 HLAVNÁ VÝROBNÁ BUDOVA
SO - 04 POMOCNÉ PREVÁDZKY, ENERGETIKA
SO - 13 MRAZIARENSKÉ SKLADY
SO - 23 VÁŽNICA
SO - 31 AUTODIELŇA
SO - 51 PRÍPOJKA NN
SO - 54 KANALIZÁCIA DAŽĎOVÁ VNÚTROZÁVODNÁ
SO - 56 KANALIZÁCIA SPLAŠKOVÁ
SO - 57 ROZVOD VODY
SO - 58 ROZVOD PLYNU

LEGENDA NAVRHOVANÝCH SIETÍ:

- VODOVOD
- KANALIZÁCIA PVC
- KANALIZÁCIA DAŽĎOVÁ
- KANALIZAČNÁ ŠACHTA
- NADZEMNÝ HYDRANT
- RETENCIA A VSAKOVANIE DAŽĎOVEJ VODY
- ELEKTROKÁBEL PRÍPOJKY
- ELEKTROKÁBEL OSVETLENIA

Ing. Miloš JANÍČEK autorizovaný stavebný inžinier Slovenská komora architektov a inžinierskych stavieb 2976 * A1

VYPRACOVAL	ING. JANÍČEK	HLAV.ING.PROJ.	ING. JANÍČEK	POTRAVINOPROJEKTY s.r.o. POLIANKY 5 841 01 BRATISLAVA e-mail: janicek@pbc.sk Tel.:0902232159	
ZODP. PROJ.	ING. JANÍČEK	VED. PROJEKCIE	ING. KRISTEL		
KRAJ	NITRIANSKY	MIESTO	TOPOĽČANY		
INVESTOR	HYZA a.s., Odbojárov 2279/37 955 92 Topoľčany				
STAVBA	NOVÁ EXPEDÍCIA - HYZA TOPOĽČANY			ZÁK.ČÍSLO	39 - 337 - 2016
				DÁTUM	07. 2019 PARÉ
ČÍSLO SO/PS				STUPEŇ	PROJEKT
				FORMÁT	6 A 4
				ARCH.Č.	03413
PROFESIA	VÝKRES			MIERKA	ČÍSLO VÝKRESU
ARCHITEKTÚRA	SITUáCIA			1 : 500	A 01