



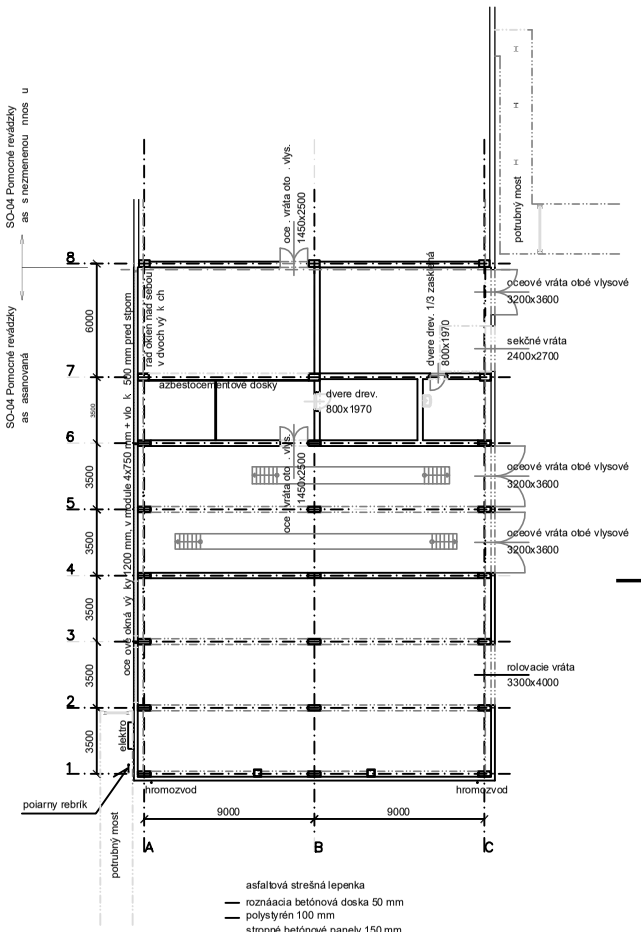


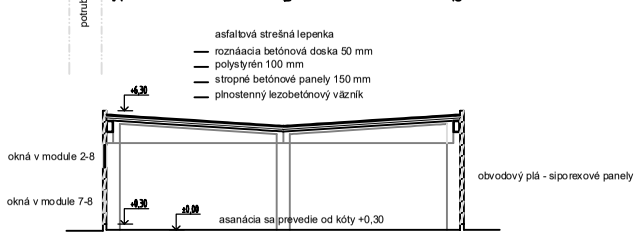

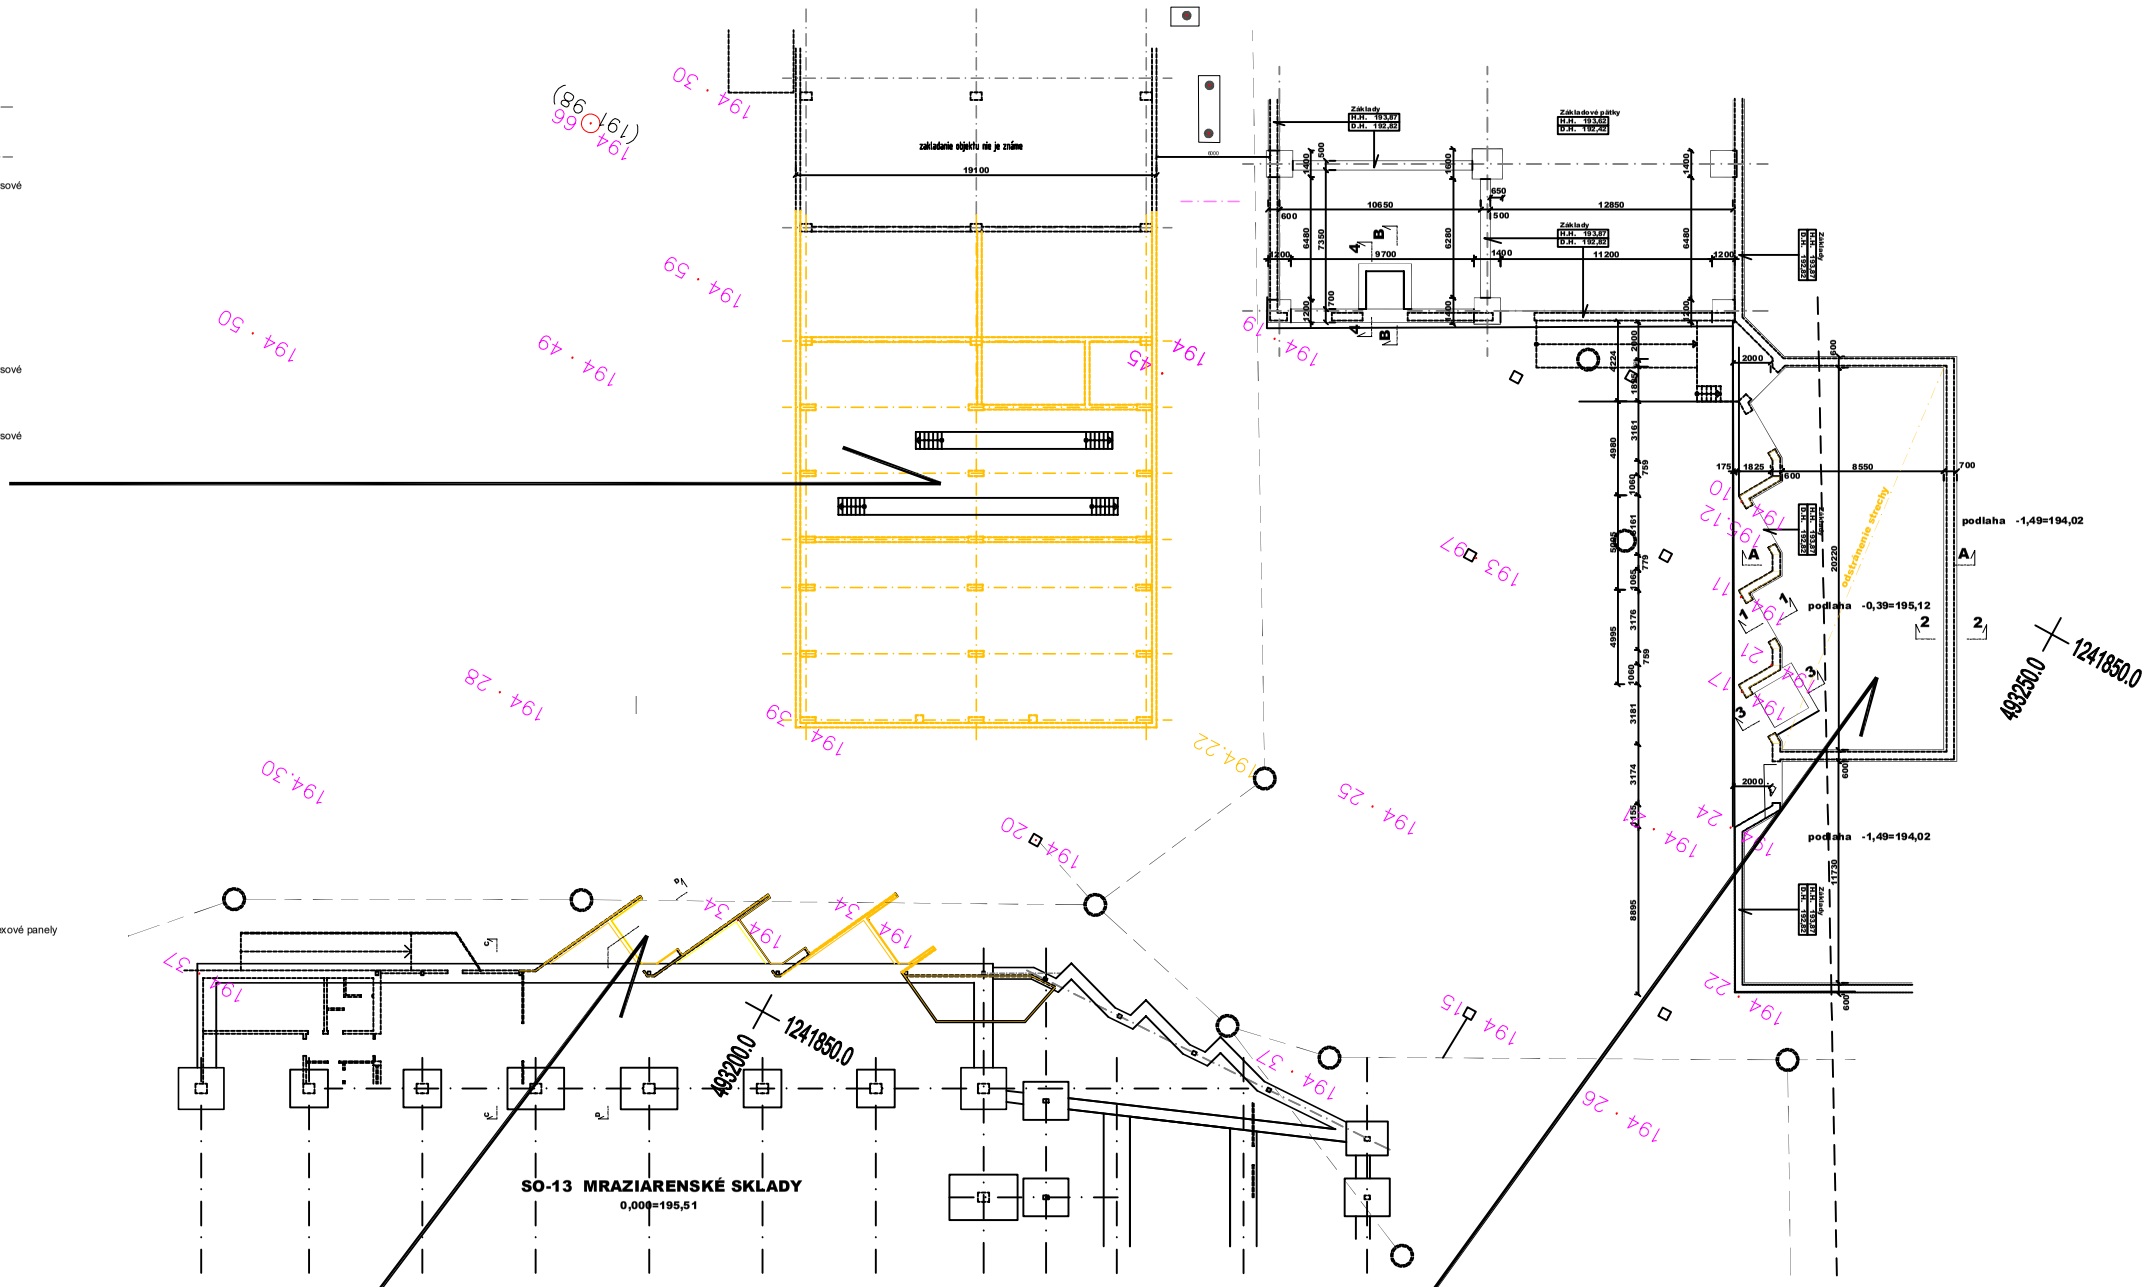

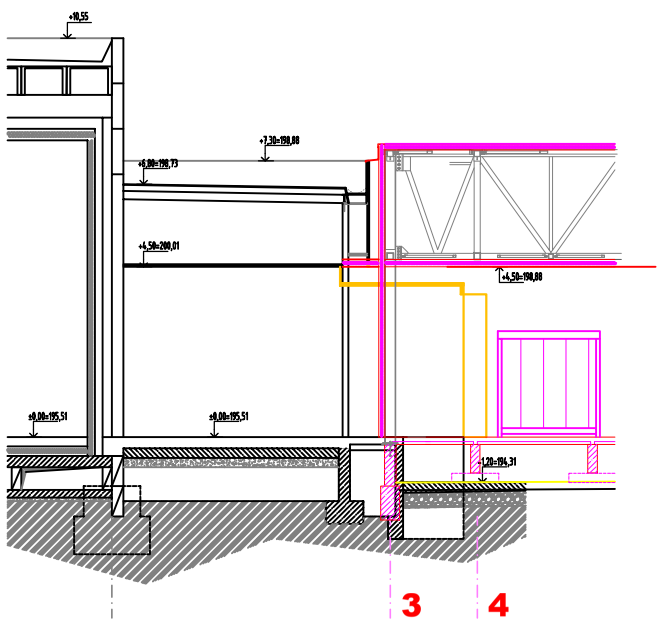

odstránené základy 23,5 m3
odstrániť tepelnoizolačné panely 70 mm 140 m2
odstrániť 6 vrát
stropné betónové panely 150 mm
plnostenný lezobetónový väzník

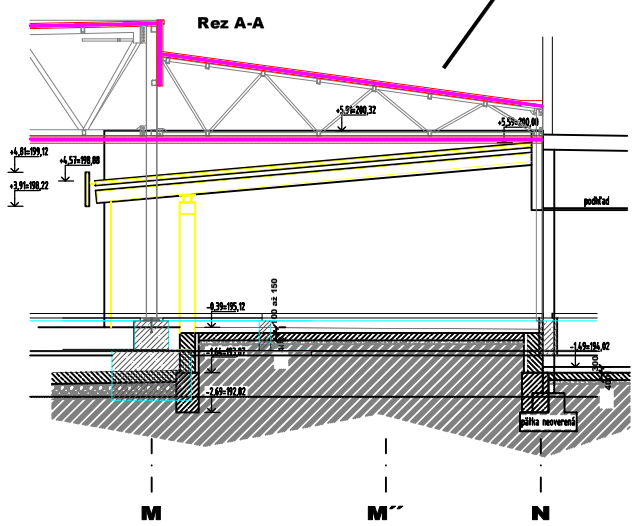

VYPRACOVAL	ING. JANÍČEK	HLAV.ING.PROJ.	ING. JANÍČEK	POTRAVINOPROJEKTY s.r.o. POLIANKY 5 841 01 BRATISLAVA e-mail: milos.janicek@ zoznam.sk Tel.:0902232159	
ZODP. PROJ.	ING. JANÍČEK	VED. PROJEKCIE	ING. KRISTEL		
KRAJ	NITRIANSKY	MIESTO	TOPOĽČANY		
INVESTOR	HYZA a.s., Odbojárov 2279/37 955 92 Topoľčany			ZÁK.ČÍSLO	3001 - 337 - 2016
STAVBA	**NOVÁ EXPEDÍCIA - HYZA TOPOĽČANY**			DÁTUM	03.2022 PARÉ
ČÍSLO SO/PS				STUPEŇ	PROJEKT
SO - 21 **SO - 22**	**EXPEDÍČNÁ CHLADIAREŇ** **SOCIÁLNO-ADMINISTRATÍVNA BUDOVA**			FORMÁT	8 A_4
				ARCH.Č.	03413
PROFESIA	VÝKRES			MIERKA	ČÍSLO VÝKRESU
ARCHITEKTÚRA	BÚRACIE PRÁCE			1 : 200	A 02