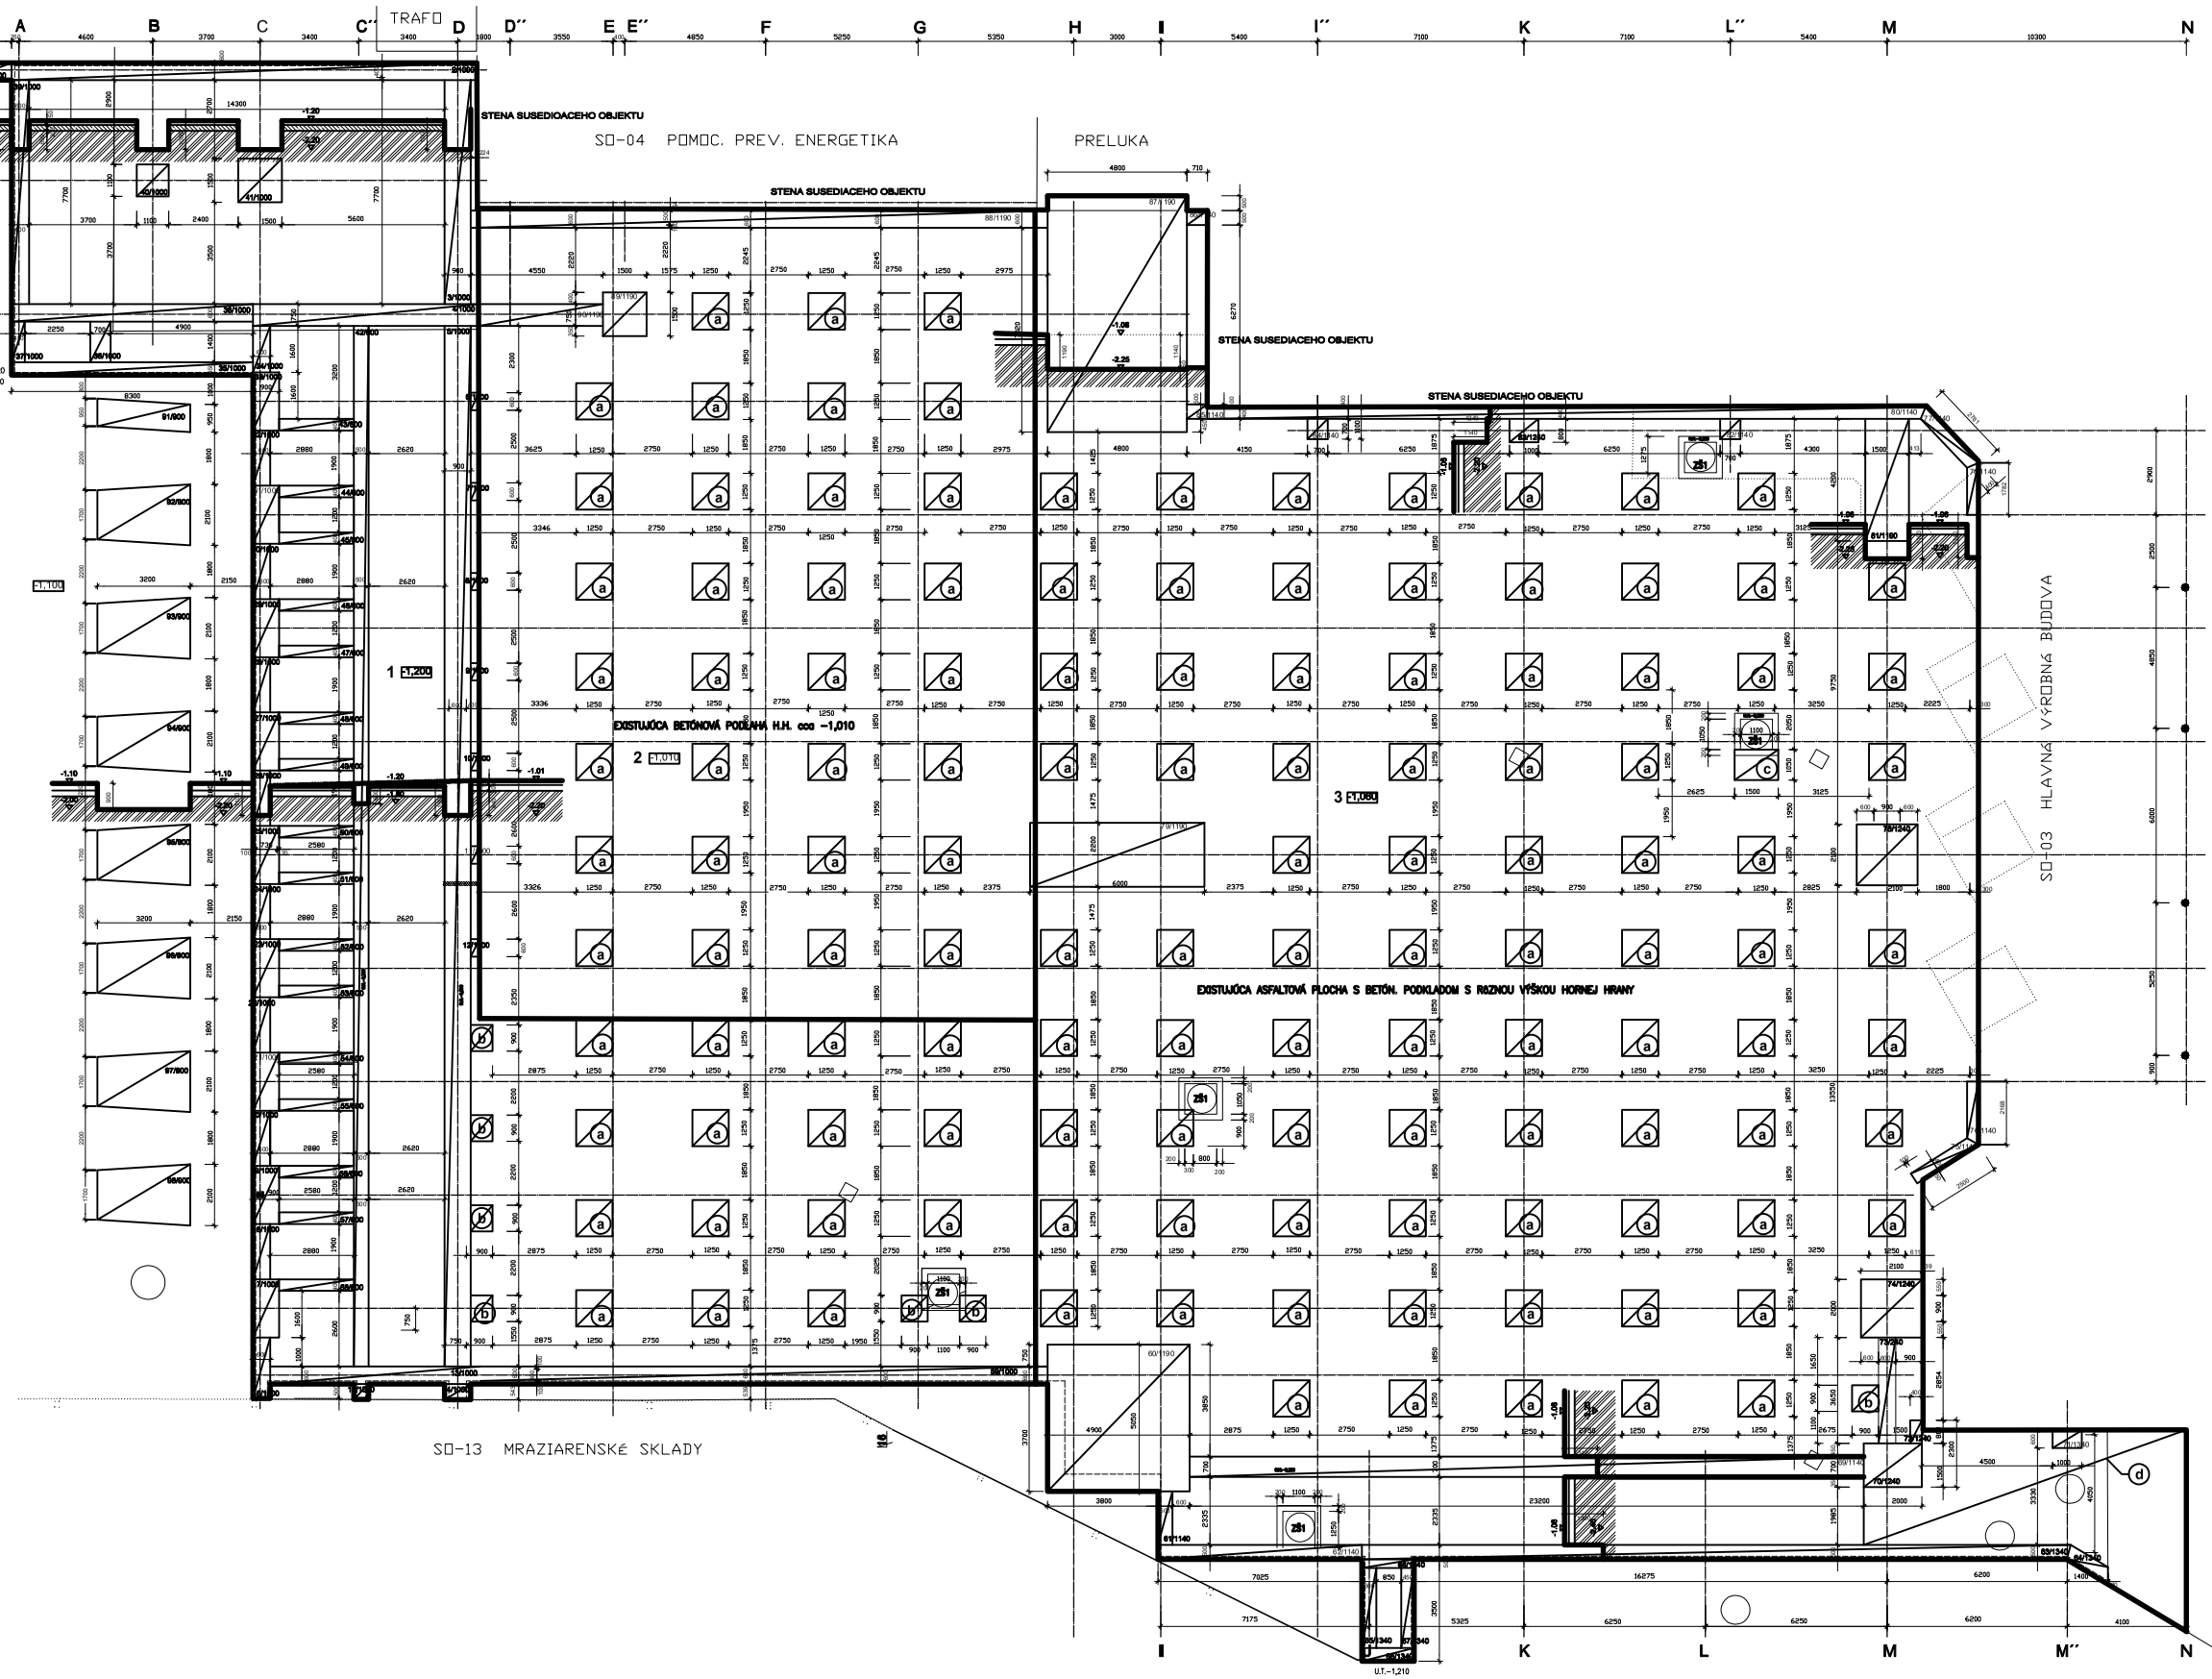


- (a) ZÁKLADOVÁ PÄTKA 1250 x 1250 mm - POD PÄTKOU VYBÚRAŤ JESTVUJÚCU ASFALTOVÚ SPEVNENÚ PLOCHU V HRÚBKE 150 mm - PLOCHA = 1,562 m2 - POČET KUSOV = 126
- (b) ZÁKLADOVÁ PÄTKA 900 x 900 mm - POD PÄTKOU VYBÚRAŤ JESTVUJÚCU ASFALTOVÚ SPEVNENÚ PLOCHU V HRÚBKE 150 mm - PLOCHA = 0,81 m2 - POČET KUSOV = 7
- (c) ZÁKLADOVÁ PÄTKA 1050 x 1500 mm - POD PÄTKOU VYBÚRAŤ JESTVUJÚCU ASFALTOVÚ SPEVNENÚ PLOCHU V HRÚBKE 150 mm - PLOCHA= 1,575 m2 - POČET KUSOV = 1
- (d) VYBÚRAŤ JESTVUJÚCU ASFALTOVÚ SPEVNENÚ PLOCHU V HRÚBKE 200 mm - PLOCHA = 46,11 m2 / BUDE REALIZOVANÁ NOVÁ BETÓNOVÁ PODLAHA V ROVNAKEJ VÝŠKOVEJ ÚROVNI , AKO SPEVNENÁ PLOCHA /

POZNÁMKA :

VZHĽADOM NA TO, ŽE EXISTUJÚCA SPEVNENÁ PLOCHA JE SPÁDOVANÁ , VŠETKY UVEDENÉ HĹBKY VÝKOPOV SÚ LEN ORIENTAČNÉ , SPRIEMEROVANÉ K ZVOLENÝM VÝŠKOVÝM ÚROVNIAM HLAVNÝCH FIGÚR / 1-3 / A ICH SPODNÉ HRANY SA MUSIA REALIZOVAŤ PODĽA VÝKRESU TVARU ZÁKLADOV.
CELOPLOŠNE NA HĹBKU 200 mm JE TREBA V RÁMCI BÚRACÍCH PRÁC ODSTRÁNIŤ EXISTUJÚCU BETÓNOVÚ PODLAHU PÔDORYSNE RÔZNE POVYSÚVANÝCH ASANOVANÝCH ČASTÍ OBJEKTU SO- 13 - VID ČASŤ BÚRACIE PRÁCE

VYPRACOVAL	ING. JANÍČEK	HLAV.ING.PROJ.	ING. JANÍČEK	POTRAVINOPROJEKTY s.r.o. POLIANKY 5 841 01 BRATISLAVA e-mail: milos.janicek@zoznam.sk Tel.:0902232159
ZODP. PROJ.	ING. JANÍČEK	VED. PROJEKCIE	ING. KRISTEL	
KRAJ	NITRIANSKY	MIESTO	TOPOĽČANY	
INVESTOR	HYZA a.s., Odbojárov 2279/37 955 92 Topoľčany			ZÁK.ČÍSLO 3001 - 237 - 2016
STAVBA	NOVÁ EXPEDÍCIA - HYZA TOPOĽČANY			DÁTUM 03. 2022 PARÉ
ČÍSLO SO/PS				STUPEŇ RP
SO - 21 SO - 22	EXPEDIČNÁ CHLADIAREŇ SOCIÁLNO-ADMINISTRATÍVNA BUDOVA			FORMÁT 10 A_4
				ARCH.Č.
PROFESIA	VÝKRES		MIERKA	ČÍSLO VÝKRESU
ARCHITEKTÚRA	Výkopový plán		1 : 100	A 03