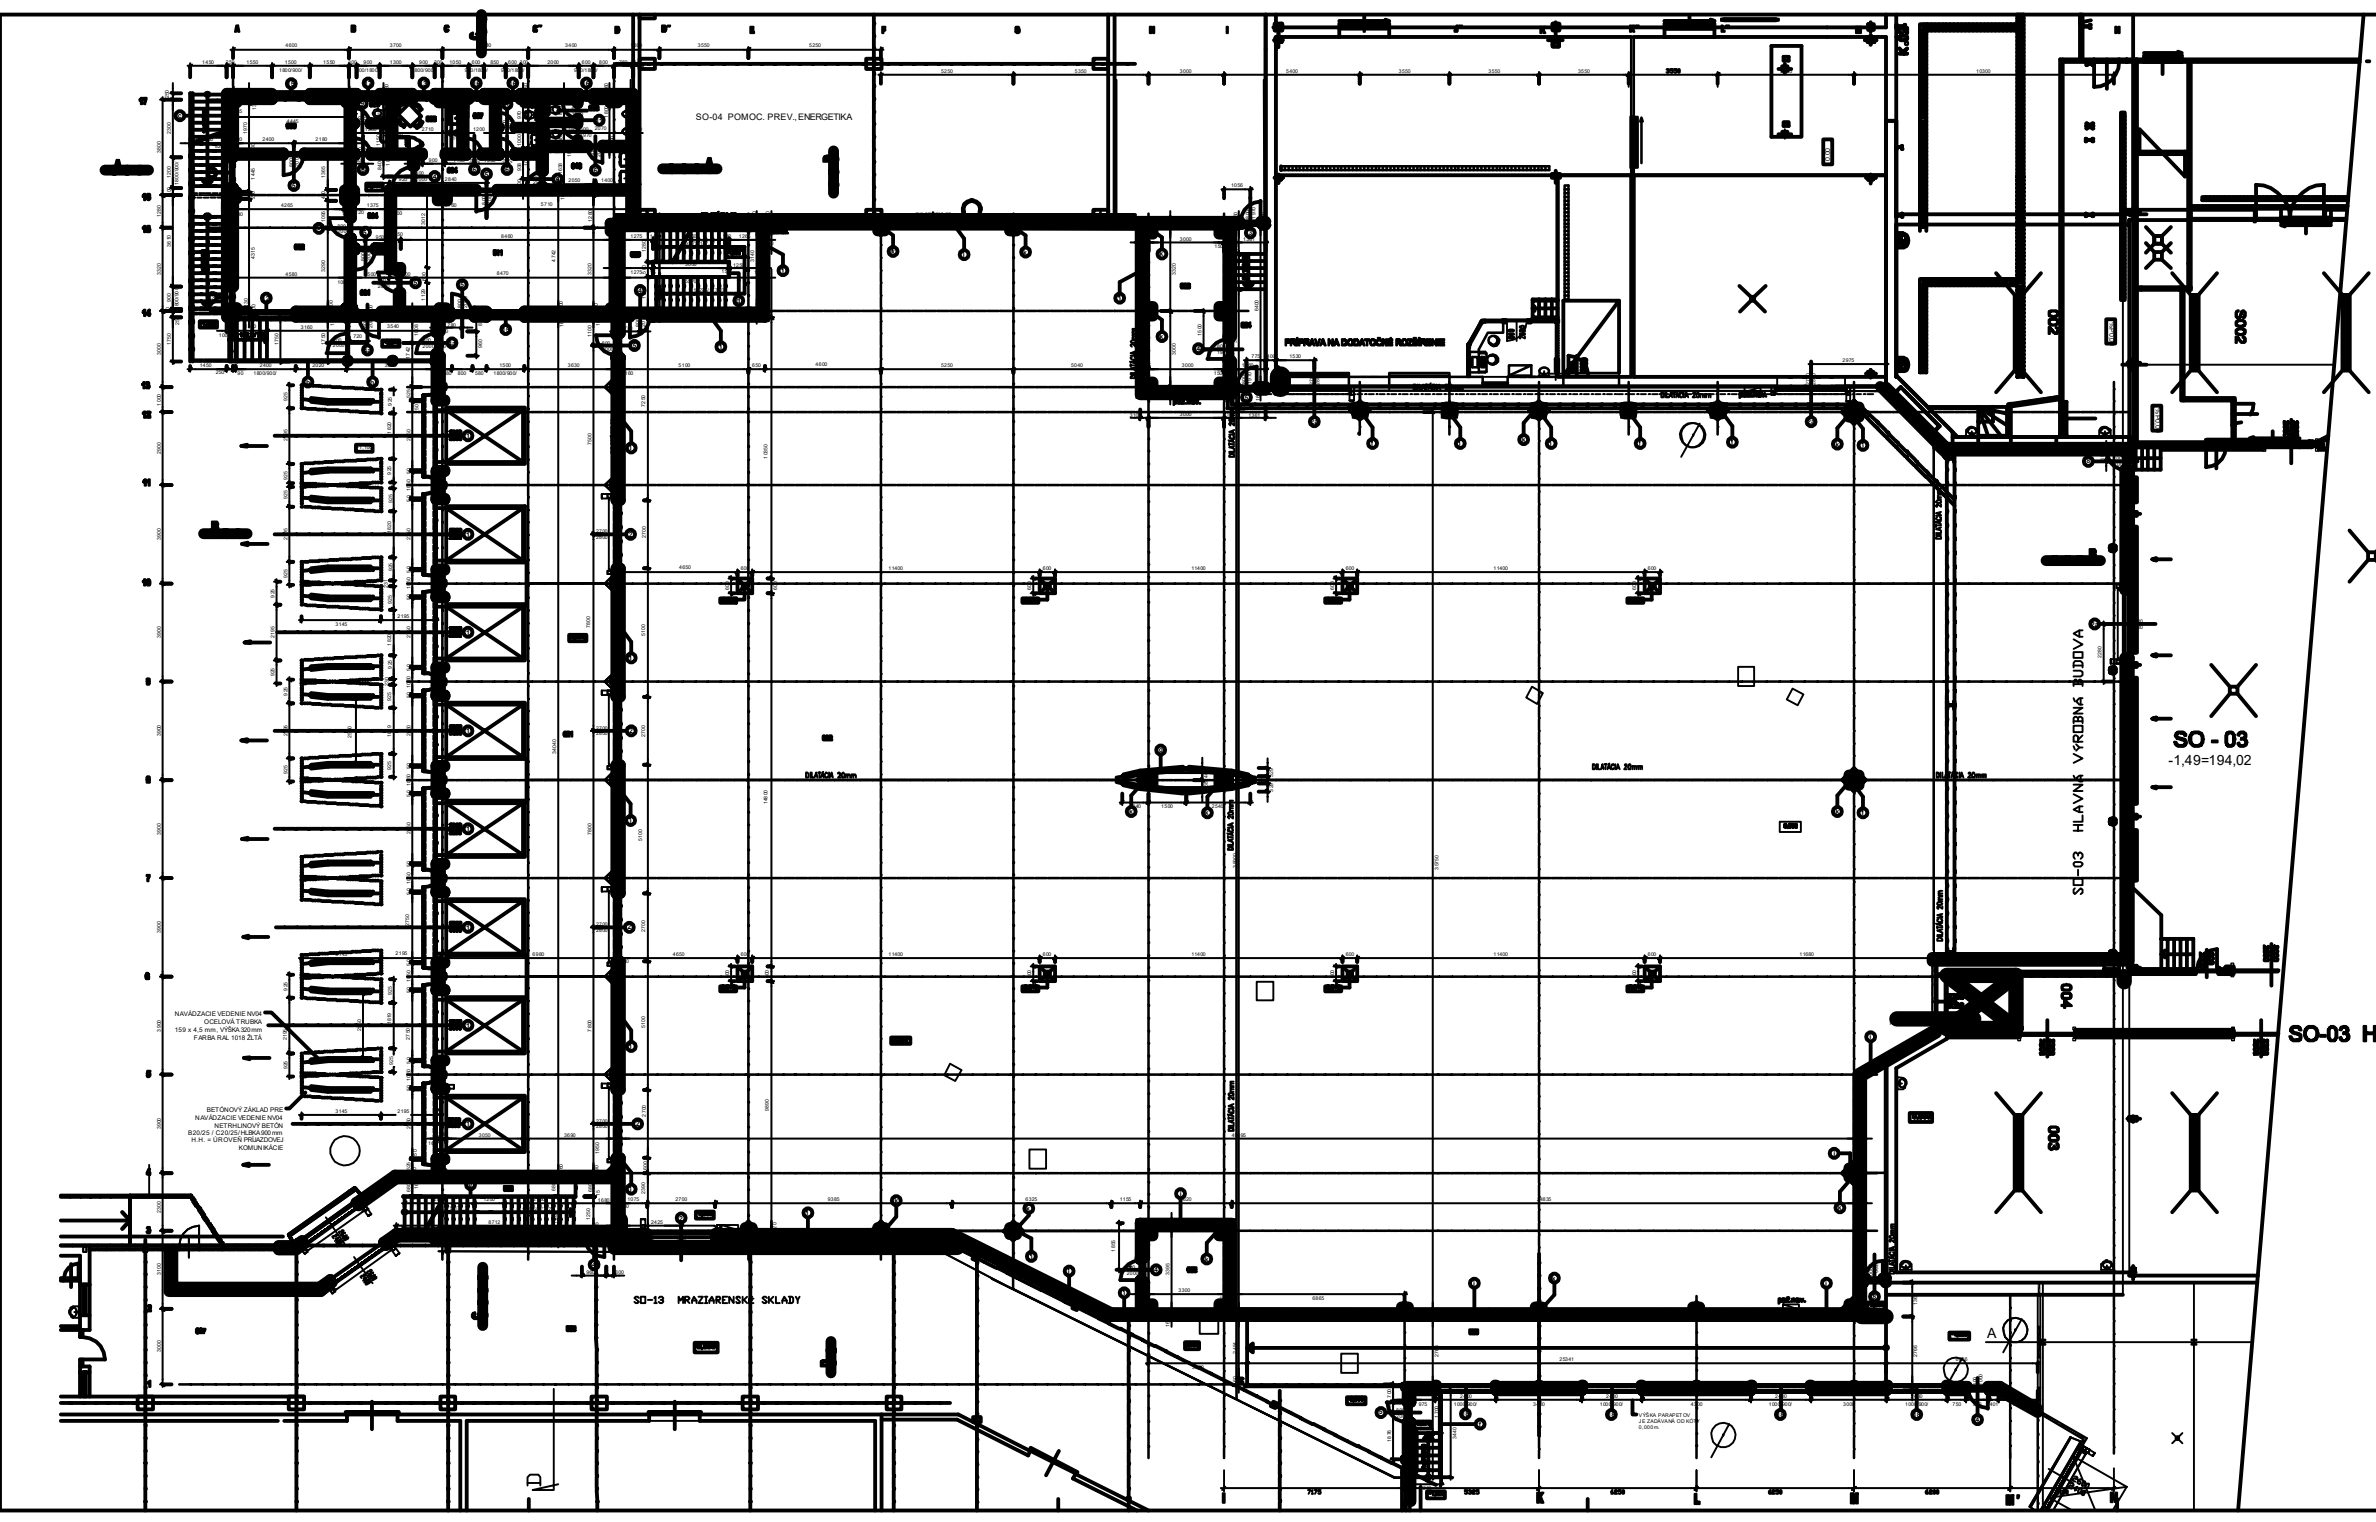


LEGENDA MIESTNOSTÍ

Č.M.	MIESTNOSŤ	PLOCHA m^2	PODLAHA	POVRCHOVÁ ÚPRAVA – STENY	POVRCHOVÁ ÚPRAVA – STROP	POZNÁMKA
[illegible]	VSTUP-ZÁDVERIE	4,91	LIATA PODLAHA REMMERS PUR UNI COLOR	SDK + 2x MAĽBA	SDK PODHĽAD S.H. +3,00m	
002	KANCELÁRIA	20,21	LIATA PODLAHA REMMERS PUR UNI COLOR	SDK + 2x MAĽBA	SDK PODHĽAD S.H. +3,00m	
[illegible]	ARCHÍV	[illegible]	LIATA PODLAHA REMMERS PUR UNI COLOR	SDK + 2x MAĽBA	SDK PODHĽAD S.H. +3,00m	
[illegible]	CHODBA	[illegible]	LIATA PODLAHA REMMERS PUR UNI COLOR	SDK + 2x MAĽBA	SDK PODHĽAD S.H. +3,00m	
[illegible]	WC VODIČI EXT.	[illegible]	LIATA PODLAHA REMMERS PUR UNI COLOR	KERAMICKÝ OBKLAD Vo2200mm	SDK PODHĽAD S.H. +3,00m	
[illegible]	KUCHYNKA	[illegible]	LIATA PODLAHA REMMERS PUR UNI COLOR	KERAMICKÝ OBKLAD Vo1500mm	SDK PODHĽAD S.H. +3,00m	
[illegible]	UPRATOVAČKA	[illegible]	LIATA PODLAHA REMMERS PUR UNI COLOR	KERAMICKÝ OBKLAD Vo2200mm	SDK PODHĽAD S.H. +3,00m	
[illegible]	WC ŽENY	[illegible]	LIATA PODLAHA REMMERS PUR UNI COLOR	KERAMICKÝ OBKLAD Vo2200mm	SDK PODHĽAD S.H. +3,00m	
[illegible]	WC MUŽI	6,21	LIATA PODLAHA REMMERS PUR UNI COLOR	KERAMICKÝ OBKLAD Vo2200mm	SDK PODHĽAD S.H. +3,00m	
[illegible]	PREDSIEŇ WC MUŽI	[illegible]	LIATA PODLAHA REMMERS PUR UNI COLOR	KERAMICKÝ OBKLAD Vo2200mm	SDK PODHĽAD S.H. +3,00m	
[illegible]	KANCELÁRIA	[illegible]	LIATA PODLAHA REMMERS PUR UNI COLOR	SDK + 2x MAĽBA	SDK PODHĽAD S.H. +3,00m	
[illegible]	SCHODISKO	[illegible]	LIATA PODLAHA REMMERS PUR UNI COLOR			
[illegible]	EXPEDÍCIA	[illegible]	LIATA PODLAHA REMMERS CRETE SL		PUR PODHĽAD S.H. +3,50m	
[illegible]	EXPEDIČNÝ SKLAD	[illegible]	LIATA PODLAHA REMMERS CRETE SL		PUR PODHĽAD S.H. +4,50m	
[illegible]	SKLAD	[illegible]	LIATA PODLAHA REMMERS CRETE SL			
[illegible]	ÚNIKOVÁ CESTA	[illegible]	LIATA PODLAHA REMMERS CRETE SL			
[illegible]	ZÁSOB.CHODBA	[illegible]	LIATA PODLAHA REMMERS CRETE SL			
[illegible]	SCHODISKO	27,84	LIATA PODLAHA REMMERS PUR UNI COLOR			
[illegible]	NABÍJAREŇ AKUM.	[illegible]	LIATA PODLAHA REMMERS CRETE SL			
[illegible]	SKLAD	[illegible]	LIATA PODLAHA REMMERS CRETE SL			
[illegible]	RAMPA	[illegible]	LIATA PODLAHA REMMERS CRETE SL			

PRÍZEMIE CELKOM [illegible]
OBJEKT [illegible]

ZASTAVANÁ PLOCHA [illegible] m^2
REKONŠTR. PLOCHA 585 m^2
OBOST. PRIESTOR [illegible] m^3

LEGENDA MATERIÁLU

- TEPELNOIZOLAČNÝ PANEL STENOVÝ 160 mm S POŽIARNOU ODOLNOSŤOU 30 min
- SÁDROKARTÓNOVÁ PRIEČKA HR 100 mm - TYP W112
- SANITÁRNA STENA S HPL DOSIEK
- BETÓNOVÉ ZÁKLADY
- ZEMINA

POZNÁMKA :

VŠETKY SDK PRIEČKY BUDÚ TYP W 112 - OPLÁŠTENIE Z KAŽDEJ STRANY DVOMA SÁDROKARTÓNOVÝMI DOSKAMI , PROFILOM CW 50 PO 300 mm A VÝPLŇ Z ĽAHKEJ SKLENEJ IZOLÁCIE

KAPOTÁŽ OCEĽOVÝCH STLPOV - DOSKY KNAUF GKF/RED PIANO HR. 15 mm . DOSKY SA SKRUTKUJÚ DO CD PROFILOV, KTORÉ SÚ PRIPEVNENÉ K OCEĽOVÝM STLPOM POMOCOU PRÍCHYTIEK KNAUF, V MAX. VZDIALENOSTI 750 mm.

VYPRACOVAL	ING. JANÍČEK	HLAV.ING.PROJ.	ING. JANÍČEK
ZODP. PROJ.	ING. JANÍČEK	VED. PROJEKTOV	ING. KRASTEL
KRAJ	NITRIANSKY	MESTO	TOPOĽČANY
INVESTOR	HYZA a.s., [illegible] Topoľčany		
STAVBA	NOVÁ EXPEDÍCIA - HYZA TOPOĽČANY		
ČÍSLO SO/PS	SO - 21 SO - 22	EXPEDIČNÁ CHLADIAREŇ SOCIÁLNO-ADMINISTRATÍVNA BUDOVA	
PROFESIA	ARCHITEKTÚRA	VÝKRES	Pôdorys 1.N.P.

POTRAVINOPROJEKTY s.r.o.
POLIANKY 5
841 01 BRATISLAVA
e-mail: milos.janicek@ zoznam.sk
Tel.:0902232159

ZÁK.ČÍSLO	3001 - 337 - 2016
DÁTUM	[illegible]
STUPEŇ	RP
FORMÁT	[illegible]
ARCH.Č.	
MIERKA	1 : 100
ČÍSLO VÝKRESU	A 04
PARÉ	