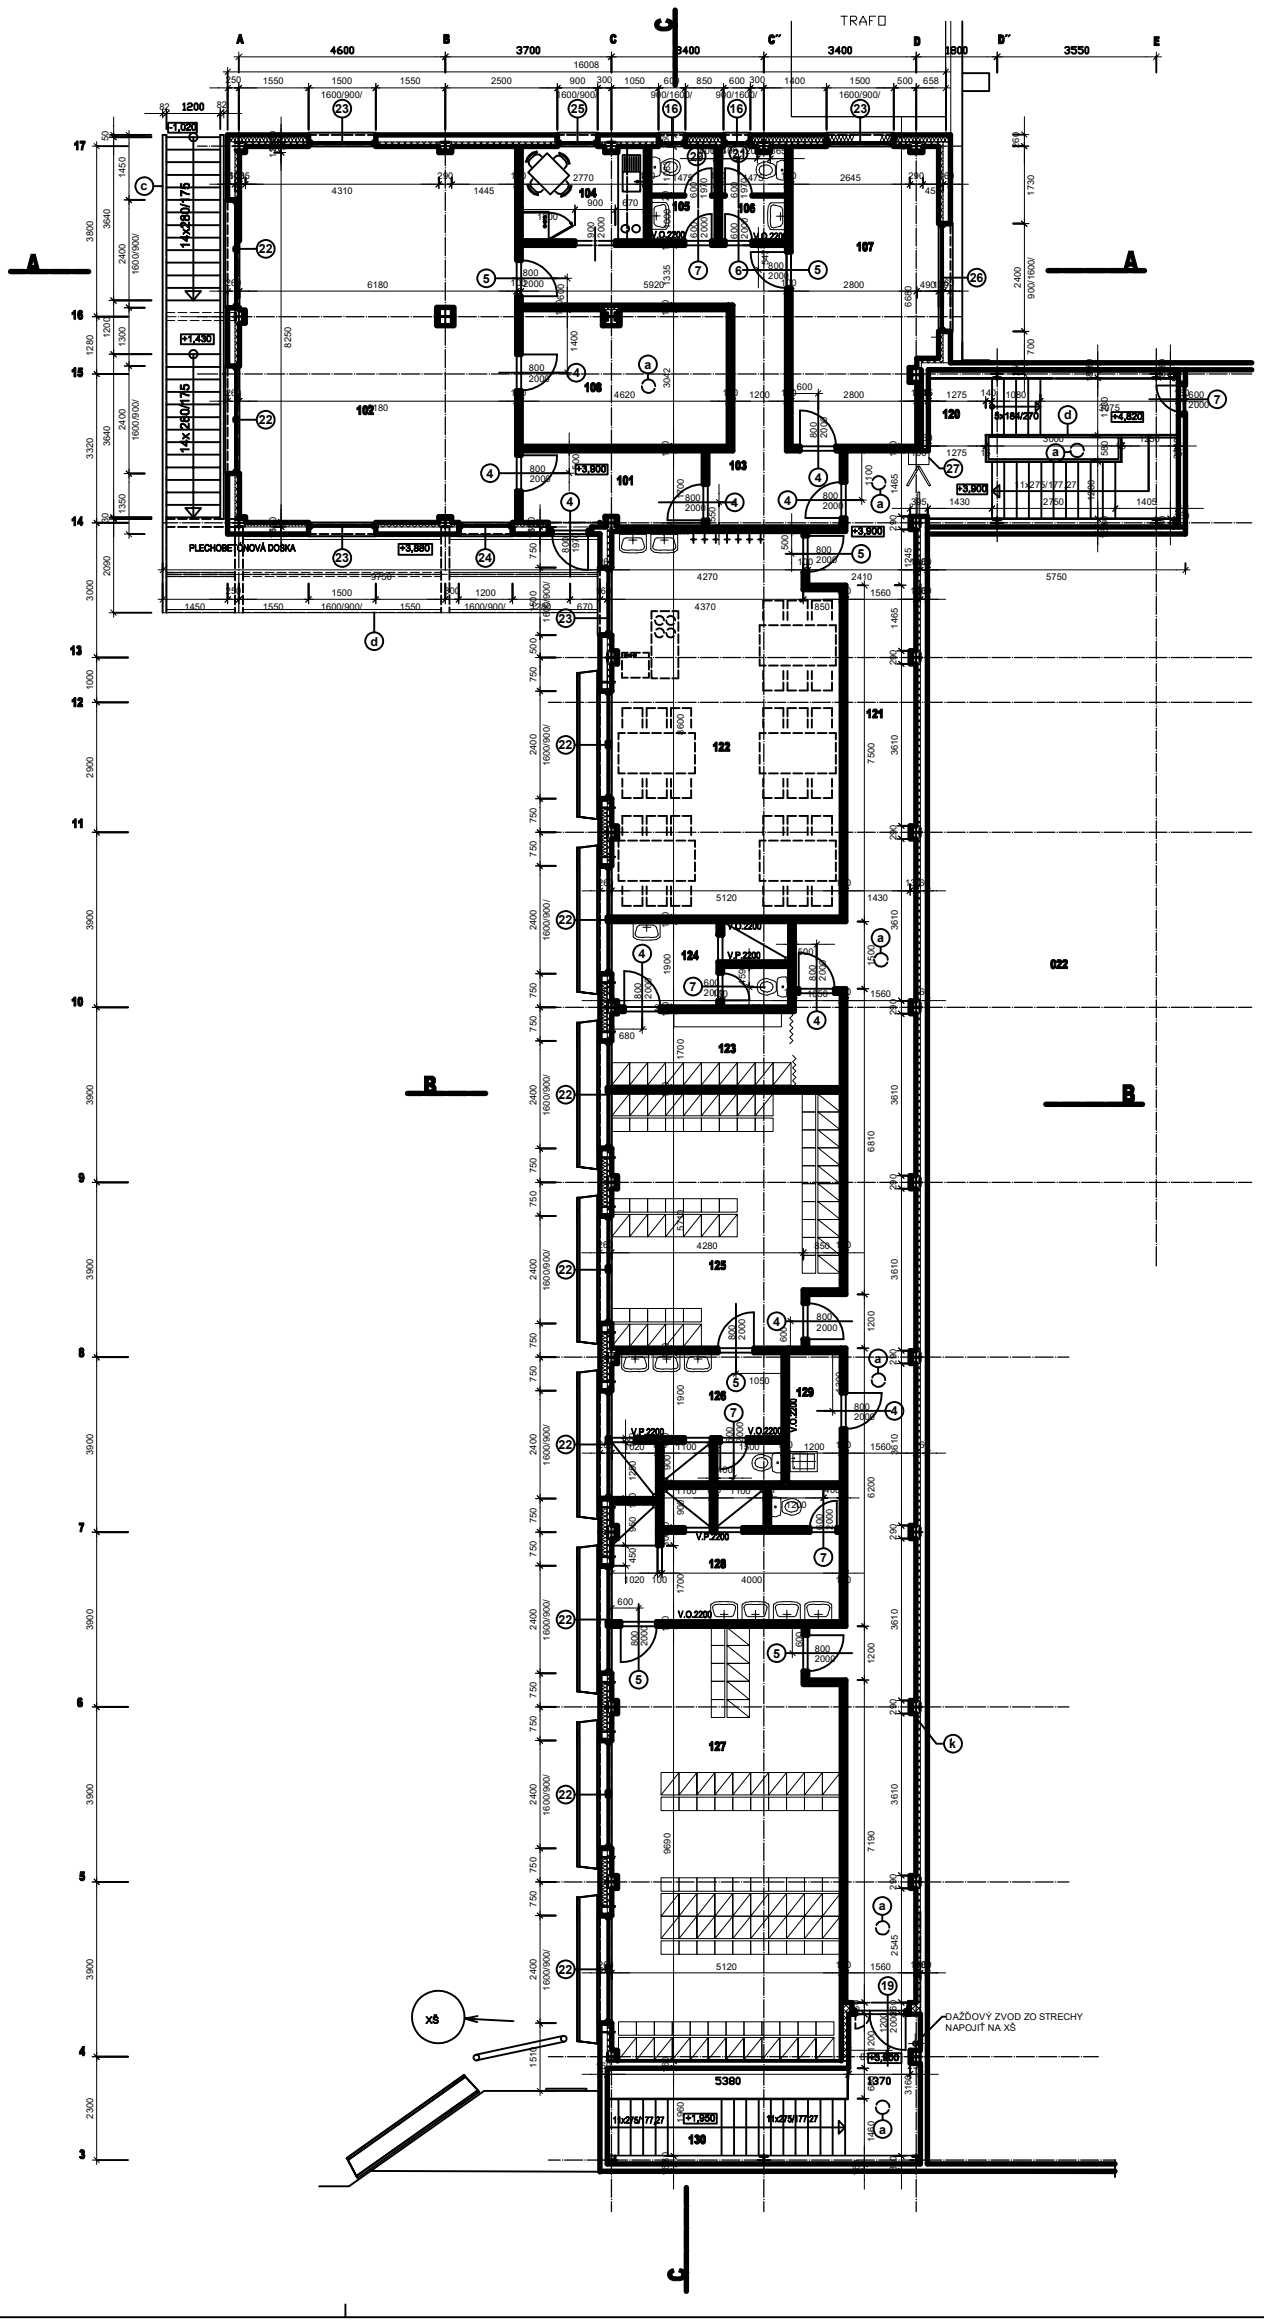


LEGENDA MIESTNOSTÍ

Č.M.	MIESTNOSŤ	PLOCHA m²	PODLAHA	POVRCHOVÁ ÚPRAVA STENY	POVRCHOVÁ ÚPRAVA STROP	POZNÁMKA
101	VSTUP-ZÁDVERIE	6,85	LIATA PODLAHA REMMERS PUR UNI COLOR	SDK + 2 x MAĽBA	SDK PODHLAD S.H. +6,90m	
102	KANCELÁRIA	51,71	LIATA PODLAHA REMMERS PUR UNI COLOR	SDK + 2 x MAĽBA	SDK PODHLAD S.H. +6,90m	
103	CHODBA	16,88	LIATA PODLAHA REMMERS PUR UNI COLOR	SDK + 2 x MAĽBA	SDK PODHLAD S.H. +6,90m	
104	KUCHYŇKA	5,78	LIATA PODLAHA REMMERS PUR UNI COLOR	KERAMICKÝ OBKLAD V=1500mm	SDK PODHLAD S.H. +6,90m	
105	WC ŽENY	3,10	LIATA PODLAHA REMMERS PUR UNI COLOR	KERAMICKÝ OBKLAD V=2200mm	SDK PODHLAD S.H. +6,90m	
106	WC MUŽI	3,07	LIATA PODLAHA REMMERS PUR UNI COLOR	KERAMICKÝ OBKLAD V=2200mm	SDK PODHLAD S.H. +6,90m	
107	KANCELÁRIA	21,38	LIATA PODLAHA REMMERS PUR UNI COLOR	SDK + 2 x MAĽBA	SDK PODHLAD S.H. +6,90m	
108	KANCELÁRIA	14,05	LIATA PODLAHA REMMERS PUR UNI COLOR	SDK + 2 x MAĽBA	SDK PODHLAD S.H. +6,90m	
120	SCHODISKO	19,56	LIATA PODLAHA REMMERS PUR UNI COLOR			
121	CHODBA	59,12	LIATA PODLAHA REMMERS PUR UNI COLOR	SDK + 2 x MAĽBA	SDK PODHLAD S.H. +6,90m	
122	JEDÁLEŇ	42,89	LIATA PODLAHA REMMERS PUR UNI COLOR	SDK + 2 x MAĽBA	SDK PODHLAD S.H. +6,90m	
123	ŠATŇA	9,12	LIATA PODLAHA REMMERS PUR UNI COLOR	SDK + 2 x MAĽBA	SDK PODHLAD S.H. +6,90m	
124	WC + SPRCHA	7,33	LIATA PODLAHA REMMERS PUR UNI COLOR	KERAMICKÝ OBKLAD V=2200mm	SDK PODHLAD S.H. +6,90m	
125	ŠATŇA	28,03	LIATA PODLAHA REMMERS PUR UNI COLOR	SDK + 2 x MAĽBA	SDK PODHLAD S.H. +6,90m	
126	UMYVÁREŇ + WC	10,67	LIATA PODLAHA REMMERS PUR UNI COLOR	KERAMICKÝ OBKLAD V=2200mm	SDK PODHLAD S.H. +6,90m	
127	ŠATŇA	51,81	LIATA PODLAHA REMMERS PUR UNI COLOR	SDK + 2 x MAĽBA	SDK PODHLAD S.H. +6,90m	
128	UMYVÁREŇ + WC	14,80	LIATA PODLAHA REMMERS PUR UNI COLOR	KERAMICKÝ OBKLAD V=2200mm	SDK PODHLAD S.H. +6,90m	
129	UPRATOVAČKA	3,48	LIATA PODLAHA REMMERS PUR UNI COLOR	KERAMICKÝ OBKLAD V=2200mm	SDK PODHLAD S.H. +6,90m	
130	SCHODISKO	22,84	LIATA PODLAHA REMMERS PUR UNI COLOR			

ZASTAVANÁ PLOCHA **2565 m²**
REKONŠTR. PLOCHA 585 m²
OBOST. PRIESTOR **24880 m³**

LEGENDA MATERIÁLU

- TEPELNOIZOLAČNÝ PANEL STENOVÝ 160 mm
- SÁDROKARTÓNOVÁ PRIEČKA - TYP W 112 HR. 100 mm
- **SANITÁRNA STENA S HPL DOSIEK**
- **BETÓNOVÉ ZÁKLADY**
- **ZEMINA**

POZNÁMKA :

VŠETKY SDK PRIEČKY BUDÚ TYP W 112 - OPLÁŠTENIE Z KAŽDEJ STRANY DVOMA SÁDROKARTÓNOVÝMI DOSKAMI , PROFILOM CW 50 PO 300 mm A VÝPLŇ Z ĽAHKEJ SKLENEJ IZOLÁCIE

(k) KAPOTÁŽ OCEĽOVÝCH STLPOV - DOSKY KNAUF GKF/RED PIANO HR. 15 mm . DOSKY SA SKRUTKUJÚ DO CD PROFILOV, KTORÉ SÚ PRIPEVNENÉ K OCEĽOVÝM STLPOM POMOCOU PRÍCHYTIEK KNAUF, V MAX. VZDIALENOSTI 750 mm.

VYPRACOVAL	ING. JANÍČEK	HLAV.ING.PROJ.	ING. JANÍČEK	POTRAVINOPROJEKTY s.r.o. POLIANKY 5 841 01 BRATISLAVA e-mail: milos.janicek@ zoznam.sk Tel.:0902232159	
ZODP. PROJ.	ING. JANÍČEK	VED. PROJEKCIE	ING. KRISTEL		
KRAJ	NITRIANSKY	MIESTO	TOPOĽČANY		
INVESTOR	HYZA a.s., Odbojárov 2279/37 955 92 Topoľčany			ZÁK.ČÍSLO	3001 - 337 - 2016
STAVBA	NOVÁ EXPEDÍCIA - HYZA TOPOĽČANY			DÁTUM	04. 2022 PARÉ
ČÍSLO SO/PS				STUPEŇ	RP
SO - 21 SO - 22	EXPEDIČNÁ CHLADIAREŇ SOCIÁLNO-ADMINISTRATÍVNA BUDOVA			FORMÁT	6 A 4
				ARCH.Č.	
PROFESIA	VÝKRES			MIERKA	ČÍSLO VÝKRESU
ARCHITEKTÚRA	Pôdorys 2.N.P.			1 : 100	A 05