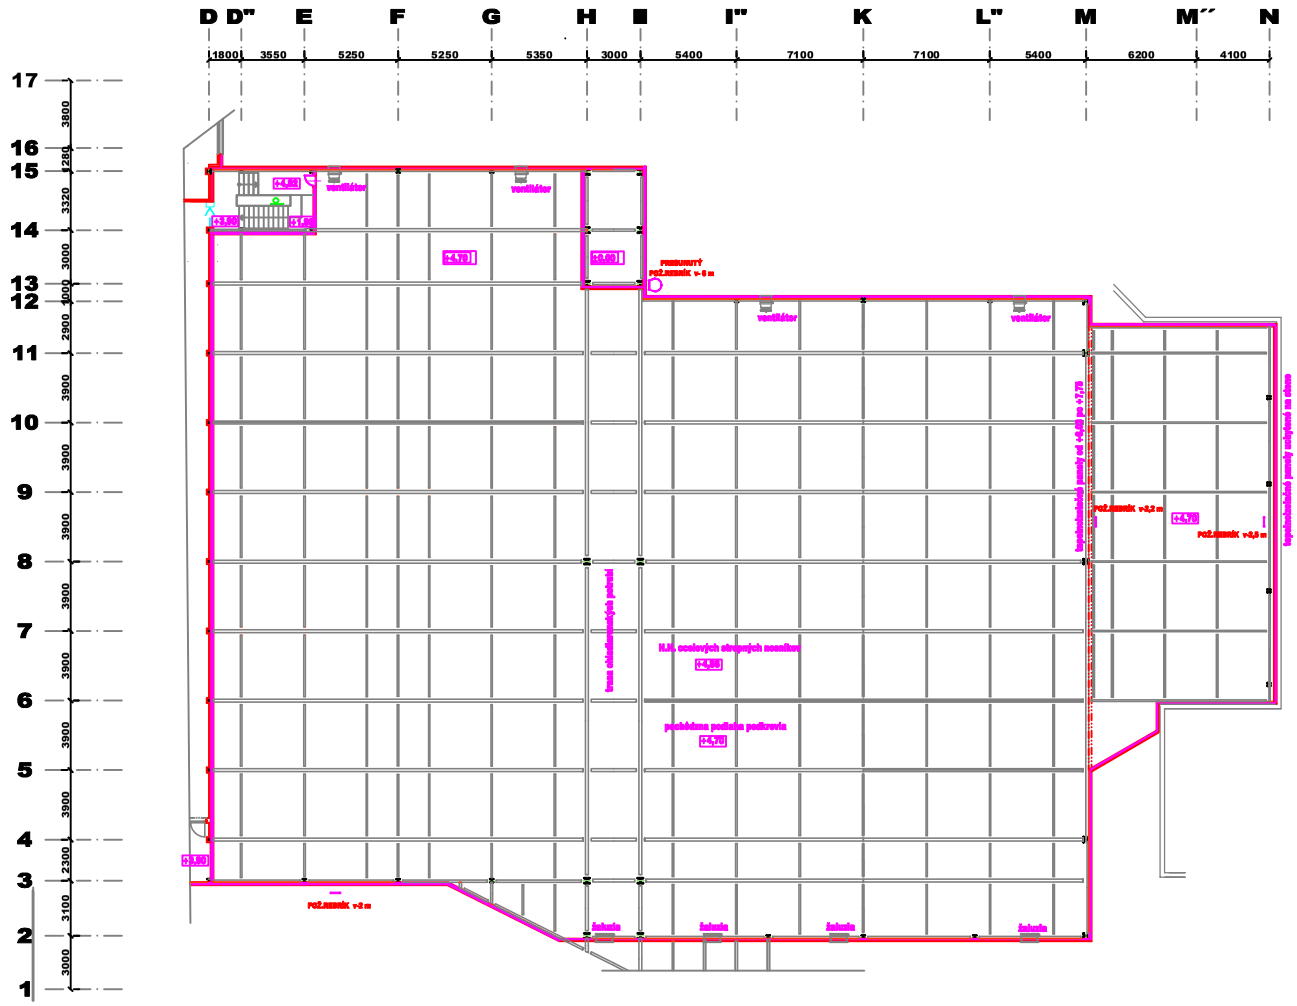


VYPRACOVAL	ING. JANÍČEK	HLAV.ING.PROJ.	ING. JANÍČEK	POTRAVINOPROJEKTY s.r.o. POLIANKY 5 841 01 BRATISLAVA e-mail: milos.janicek@ zoznam.sk Tel.:0902232159	
ZODP. PROJ.	ING. JANÍČEK	VED. PROJEKCIE	ING. KRISTEL		
KRAJ	NITRIANSKY	MIESTO	TOPOĽČANY		
INVESTOR	HYZA a.s., Odbojárov 2279/37 955 92 Topoľčany				
STAVBA	**NOVÁ EXPEDÍCIA - HYZA TOPOĽČANY**			ZÁK.ČÍSLO	3001 - 337 - 2016
				DÁTUM	03.2022 PARÉ
ČÍSLO SO/PS				STUPEŇ	PROJEKT
SO - 21 **SO - 22**	**EXPEDIČNÁ CHLADIAREŇ SOCIÁLNO-ADMINISTRATÍVNA BUDOVA**			FORMÁT	3 A 4
				ARCH.Č.	03413
PROFESIA ARCHITEKTÚRA	VÝKRES PÔDORYS PODKROVIA			MIERKA 1 : 200	ČÍSLO VÝKRESU A 06