

REZ B - B

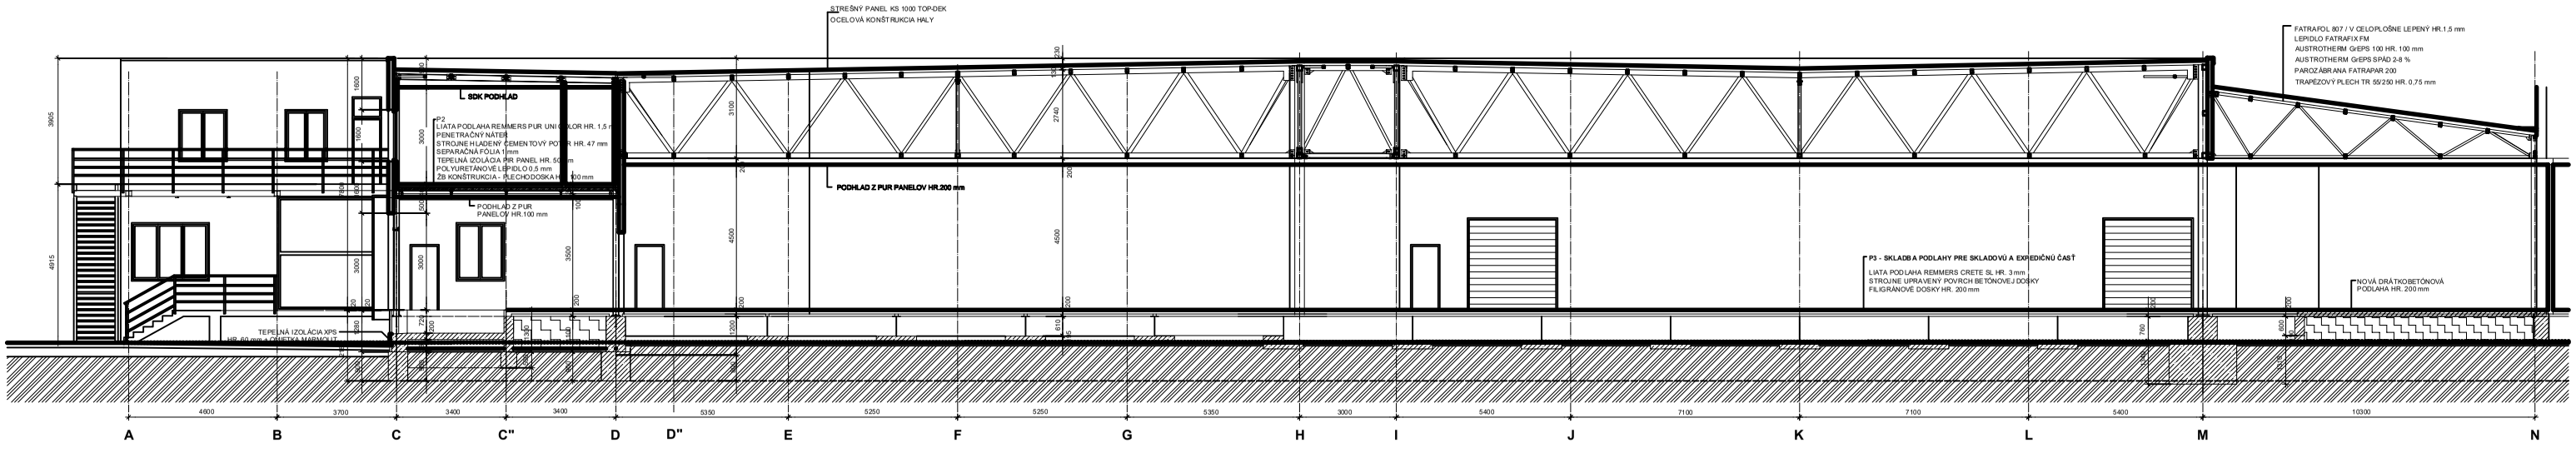

REZ A-A

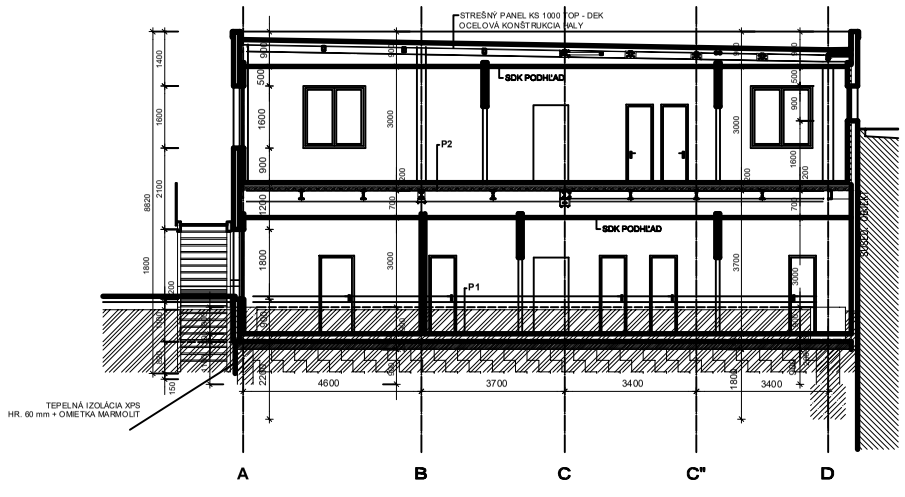

P1

LIATA PODLAHA REMMERS PUR UNI COLOR HR. 1,5 mm
PENETRAČNÝ NÁTER
STROJNE HLADENÝ CEMENTOVÝ POTER HR. 57 mm
SEPARAČNÁ FÓLIA 1 mm
TEPELNÁ IZOLÁCIA PIR PANEL HR. 140 mm
GEOTEXTÍLIA 300g/m2
HYDROIZOLÁCIA FATRAFOL 803
GEOTEXTÍLIA 300g/m2
PODKLADNÝ BETÓN HR. 200 mm
ŠTRKOPIESKOVÝ NÁSYP - ZHUTNENÝ

P2

LIATA PODLAHA REMMERS PUR UNI COLOR HR. 1,5 mm
PENETRAČNÝ NÁTER
STROJNE HLADENÝ CEMENTOVÝ POTER HR. 47 mm
SEPARAČNÁ FÓLIA 1 mm
TEPELNÁ IZOLÁCIA PIR PANEL HR. 50 mm
POLYURETÁNOVÉ LEPIDLO 0,5 mm
ŽB KONŠTRUKCIA - PLECHODOSKA HR. 100 mm

P3 - SKLADBA PODLAHY PRE SKLADOVÚ A EXPEDIČNÚ ČASŤ

LIATA PODLAHA REMMERS CRETE SL HR. 3 mm
STROJNE UPRAVENÝ POVRCH BETÓNOVEJ DOSKY
FILIGRÁNOVÉ DOSKY HR. 200 mm

LEGENDA MATERIÁLU

- TEPELNOIZOLAČNÝ PANEL STENOVÝ 160 mm
  S POŽIARNOU ODOLNOSŤOU 30 min.
- SÁDROKARTÓNOVÁ PRIEČKA TYP W 112 HR. 100 mm
- **SANITÁRNA STENA S HPL DOSIEK**
- **BETÓNOVÉ ZÁKLADY**
- **ZEMINA**

VYPRACOVAL	ING. JANÍČEK	HLAV.ING.PROJ.	ING. JANÍČEK	POTRAVINOPROJEKTY s.r.o. POLIANKY 5 841 01 BRATISLAVA e-mail: milos.janicek@ zoznam.sk Tel. 0902232159	
ZODP. PROJ.	ING. JANÍČEK	VED. PROJEKCIE	ING. KRISTEL		
KRAJ	NITRIANSKY	MIESTO	TOPOĽČANY		
INVESTOR	HYZA a.s., Odbojárov 2279/37 965 92 Topoľčany			ZÁK.ČÍSLO	3001 - 337 - 2016
STAVBA	NOVÁ EXPEDÍCIA - HYZA TOPOĽČANY			DÁTUM	03. 2022 PARÉ
ČÍSLO SO/PS				STUPEŇ	RP
SO - 21 SO - 22	EXPEDIČNÁ CHLADIAREŇ SOCIÁLNO-ADMINISTRATÍVNA BUDOVA			FORMÁT	$8 A_4$
				ARCH.Č.	
PROFESIA	VÝKRES			MIERKA	ČÍSLO VÝKRESU
ARCHITEKTÚRA	Rez A - A , B - B			1 : 100	A 08