
REZ C - C

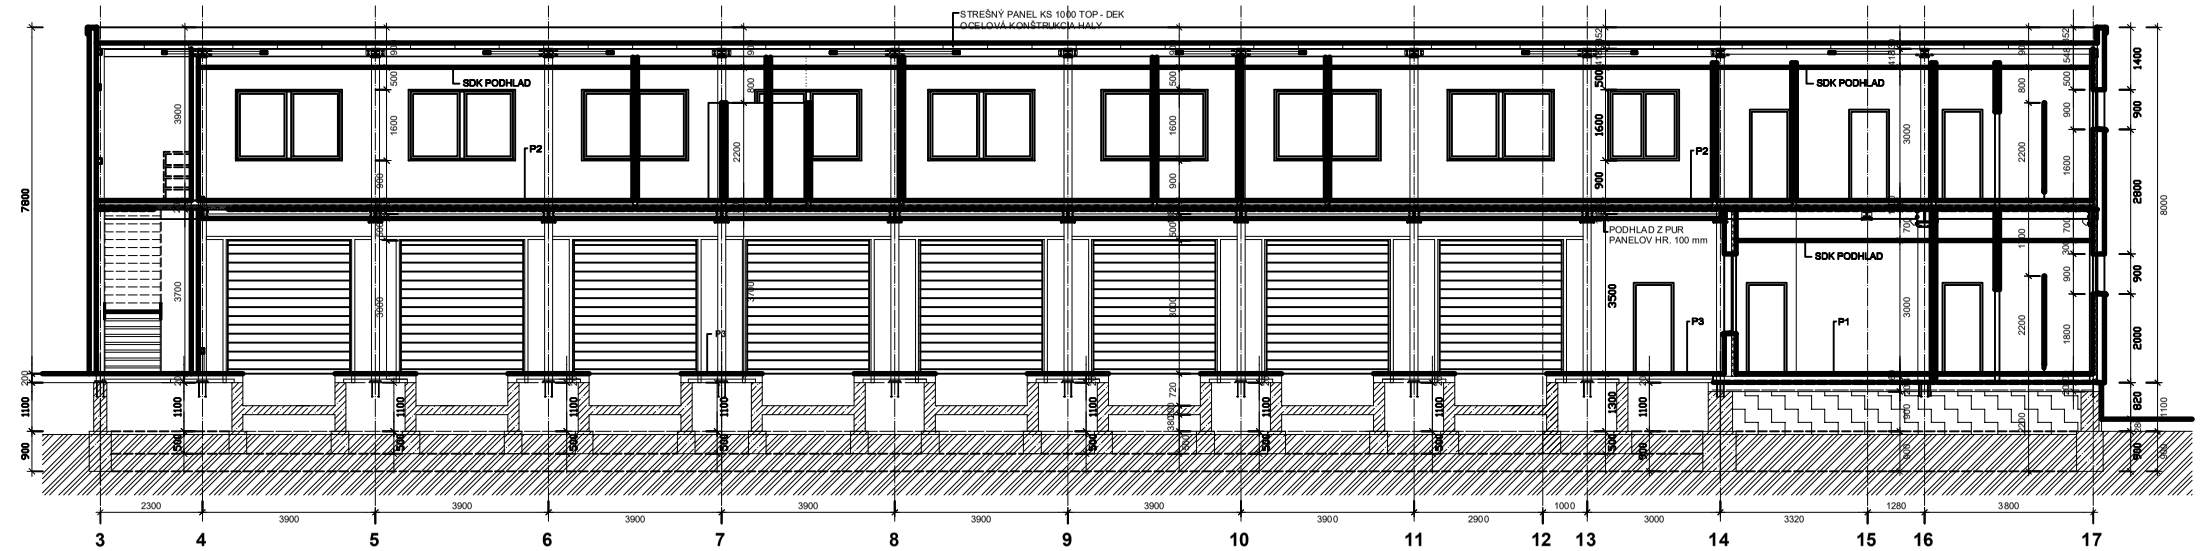

P1

LIATA PODLAHA REMMERS PUR UNI COLOR HR. 1,5 mm
PENETRAČNÝ NÁTER
STROJNE HLADENÝ CEMENTOVÝ POTER HR. 57 mm
SEPARAČNÁ FÓLIA 1 mm
TEPELNÁ IZOLÁCIA PIR PANEL HR. 140 mm
GEOTEXTÍLIA 300g/m2
HYDROIZOLÁCIA FATRAFOL 803
GEOTEXTÍLIA 300g/m2
PODKLADNÝ BETÓN HR. 200 mm
ŠTRKOPIESKOVÝ NÁSYP - ZHUTNENÝ


P2

LIATA PODLAHA REMMERS PUR UNI COLOR HR. 1,5 mm
PENETRAČNÝ NÁTER
STROJNE HLADENÝ CEMENTOVÝ POTER HR. 47 mm
SEPARAČNÁ FÓLIA 1 mm
TEPELNÁ IZOLÁCIA PIR PANEL HR. 50 mm
POLYURETÁNOVÉ LEPIDLO 0,5 mm
ŽB KONŠTRUKCIA - PLECHODOSKA HR. 100 mm

P3 - SKLADBA PODLAHY PRE SKLADOVÚ A EXPEDIČNÚ ČASŤ

LIATA PODLAHA REMMERS CRETE SL HR. 3 mm
STROJNE UPRAVENÝ POVRCH BETÓNOVEJ DOSKY
FILIGRÁNOVÉ DOSKY HR. 200 mm

REZ D - D

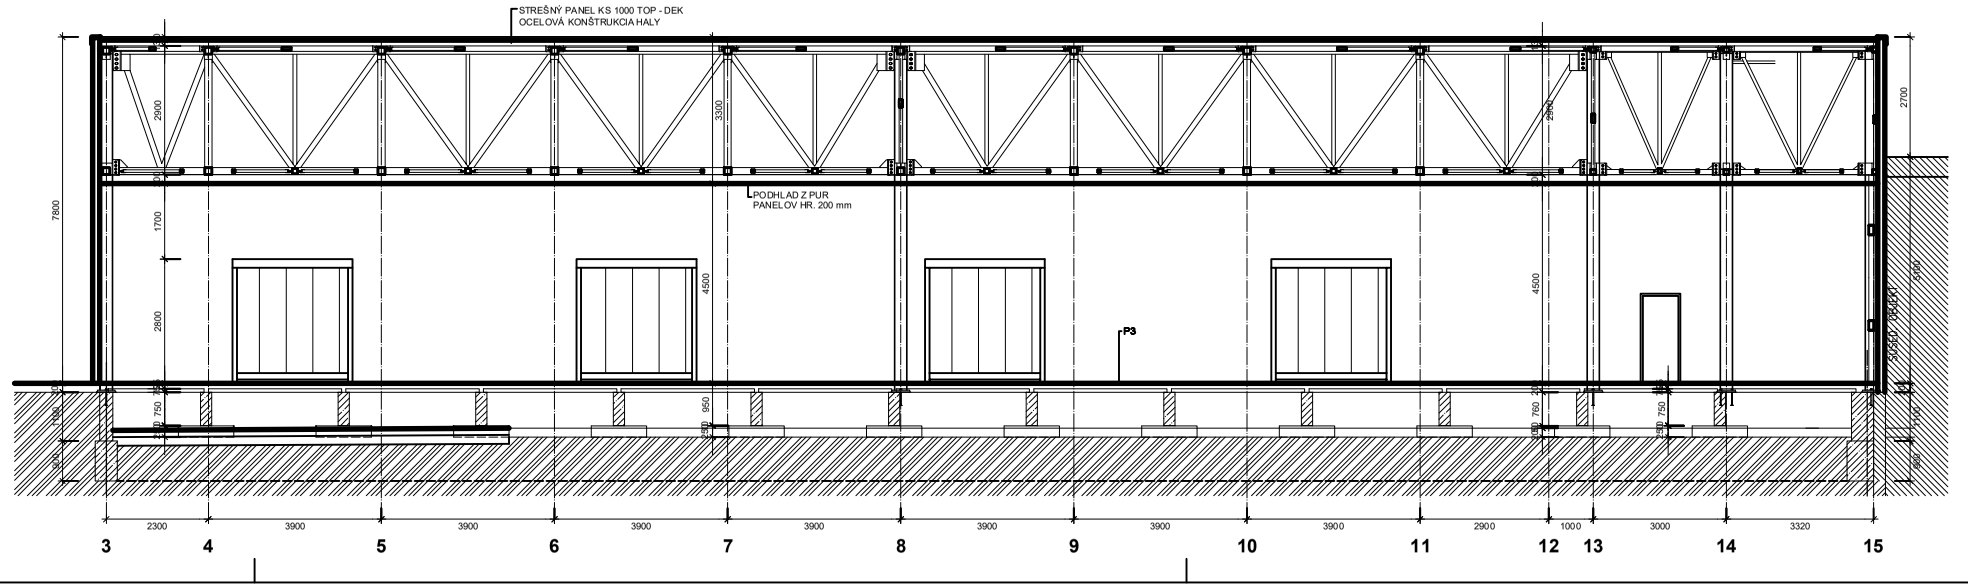

LEGENDA MATERIÁLU

- TEPELNOIZOLAČNÝ PANEL STENOVÝ 160 mm
- SÁDROKARTÓNOVÁ PRIEČKA TYP W 112 HR. 100 mm
- **SANITÁRNA STENA S HPL DOSIEK**
- **BETÓNOVÉ ZÁKLADY**
- **ZEMINA**

VYPRACOVAL	ING. JANÍČEK	HLAV.ING.PROJ.	ING. JANÍČEK	POTRAVINOPROJEKTY s.r.o. POLIANKY 5 841 01 BRATISLAVA e-mail: milos.janicek@ zoznam.sk Tel.:0902232159
ZODP. PROJ.	ING. JANÍČEK	VED. PROJEKCIE	ING. KRISTEL	
KRAJ	NITRIANSKY	MIESTO	TOPOĽČANY	
INVESTOR	HYZA a.s., Odbojárov 2279/37 955 92 Topoľčany			ZÁK.ČÍSLO 3001 - 337 - 2016
STAVBA	NOVÁ EXPEDÍCIA - HYZA TOPOĽČANY			DÁTUM 04. 2022 PARÉ
ČÍSLO SO/PS				STUPEŇ RP
SO - 21 SO - 22	EXPEDIČNÁ CHLADIAREŇ SOCIÁLNO-ADMINISTRATÍVNA BUDOVA			FORMÁT 18 A4
				ARCH.Č.
PROFESIA	VÝKRES			MIERKA 1 : 100
ARCHITEKTÚRA	Rez C - C , D - D			ČÍSLO VÝKRESU A 09