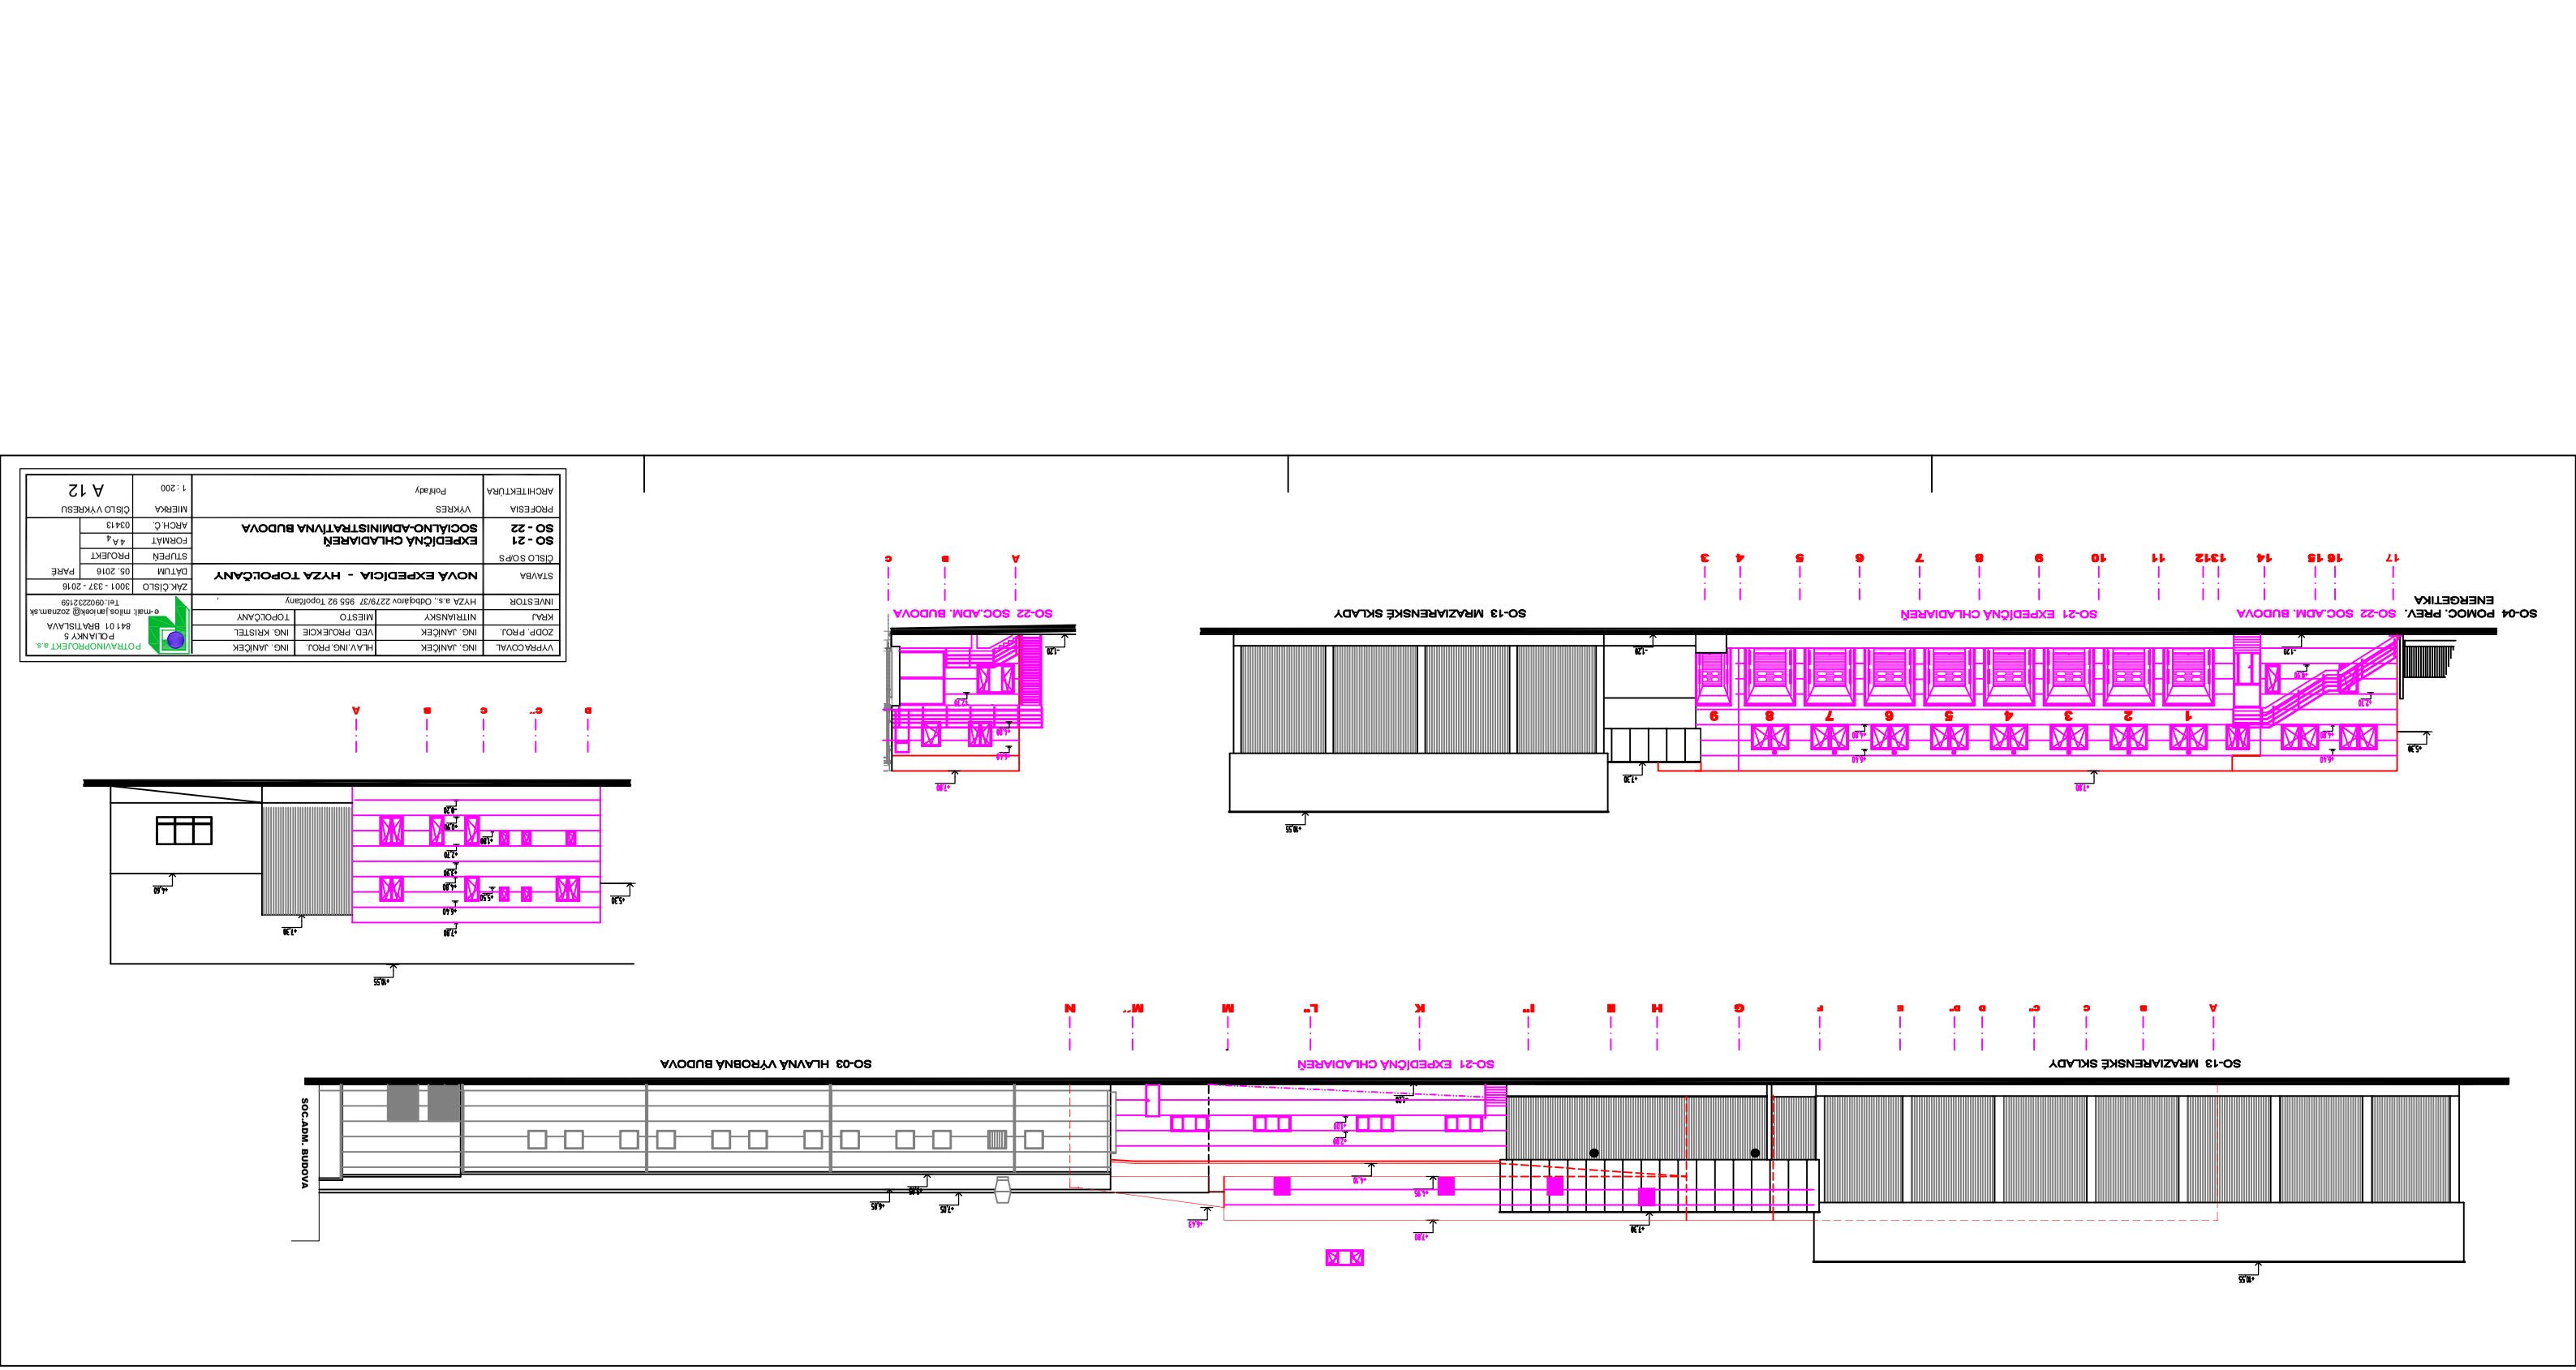


VYPRACOVAL:	ING. JANÍČEK	HLAV.ING.PROJ.	ING. JANÍČEK	PROFESIA	VÝKRES
ZODP. PROJ.	ING. JANÍČEK	VED. PROJEKCIE	ING. KRISTEL	**SO - 21**	**EXPEDÍČNÁ CHLADIAREŇ**
KRAJ	NITRIANSKY	MESTO	TOPOĽČANY	**SO - 22**	**SOCIÁLNO-ADMINISTRATÍVNA BUDOVA**
INVESTOR	HYZA a.s., Odbojárov 2279/37 955 92 Topoľčany			STAVBA	**NOVÁ EXPEDÍCIA - HYZA TOPOĽČANY**
KRAJ	NITRIANSKY	MESTO	TOPOĽČANY	ČÍSLO SO/PS	
ZODP. PROJ.	ING. JANÍČEK	VED. PROJEKCIE	ING. KRISTEL	STUPEŇ	PROJEKT
VYPRACOVAL:	ING. JANÍČEK	HLAV.ING.PROJ.	ING. JANÍČEK	FORMÁT	4 A4
				ARCH.Č.	0413
ZMK.ČÍSLO.	3001 - 337 - 2016				
DÁTUM	05. 2016			MIERKA	1 : 200
PODPIS				ČÍSLO VÝKRESU	A 12

POTRAVINOPROJEKT a.s.
POLIANKY 5
841 01 BRATISLAVA
tel.:0902223159
e-mail: milos.jantosik@ pozitania.sk