
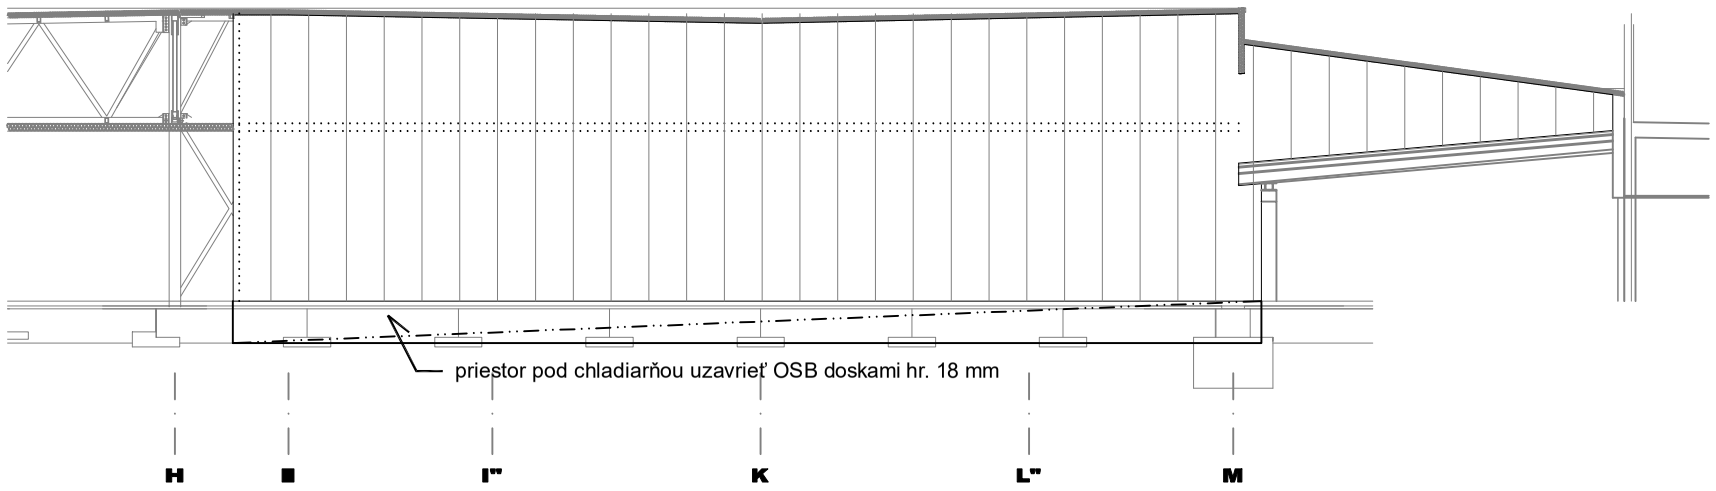


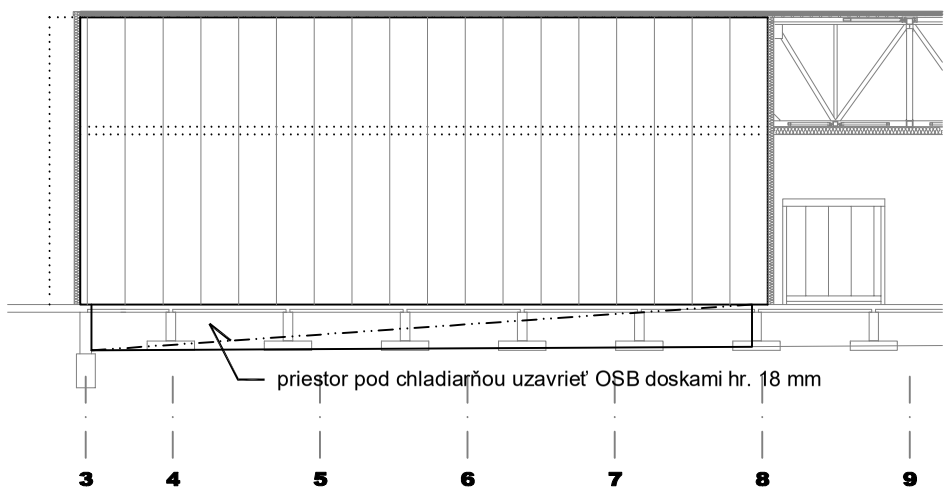

TEPELNOIZOLAČNÉ PANELY HR. 160 MM
S PROTIPOŽIARNOU ODOLNOSŤOU 30 MINÚT **369 m2**

S PROTIPOŽIARNOU ODOLNOSŤOU 30 MINÚT **54 m2**

VYPRACOVAL	ING. JANÍČEK	HLAV.ING.PROJ.	ING. JANÍČEK	POTRAVINOPROJEKTY s.r.o. POLIANKY 5 841 01 BRATISLAVA e-mail: milos.janicek@ zoznam.sk Tel.:0902232159	
ZODP. PROJ.	ING. JANÍČEK	VED. PROJEKCIE	ING. KRISTEL		
KRAJ	NITRIANSKY	MIESTO	TOPOĽČANY		
INVESTOR	HYZA a.s., Odbojárov 2279/37 955 92 Topoľčany				
STAVBA	**NOVÁ EXPEDÍCIA - HYZA TOPOĽČANY**			ZÁK.ČÍSLO	3001 - 337 - 2016
				DÁTUM	03.2022 PARÉ
ČÍSLO SO/PS **SO - 21** **SO - 22**	**EXPEDÍČNÁ CHLADIAREŇ** **SOCIÁLNO-ADMINISTRATÍVNA BUDOVA**			STUPEŇ	PROJEKT
				FORMÁT	2 A_4
				ARCH.Č.	03413
PROFESIA ARCHITEKTÚRA	VÝKRES Provizórne uzavretie novej chladiarne			MIERKA 1 : 200	ČÍSLO VÝKRESU A 13