
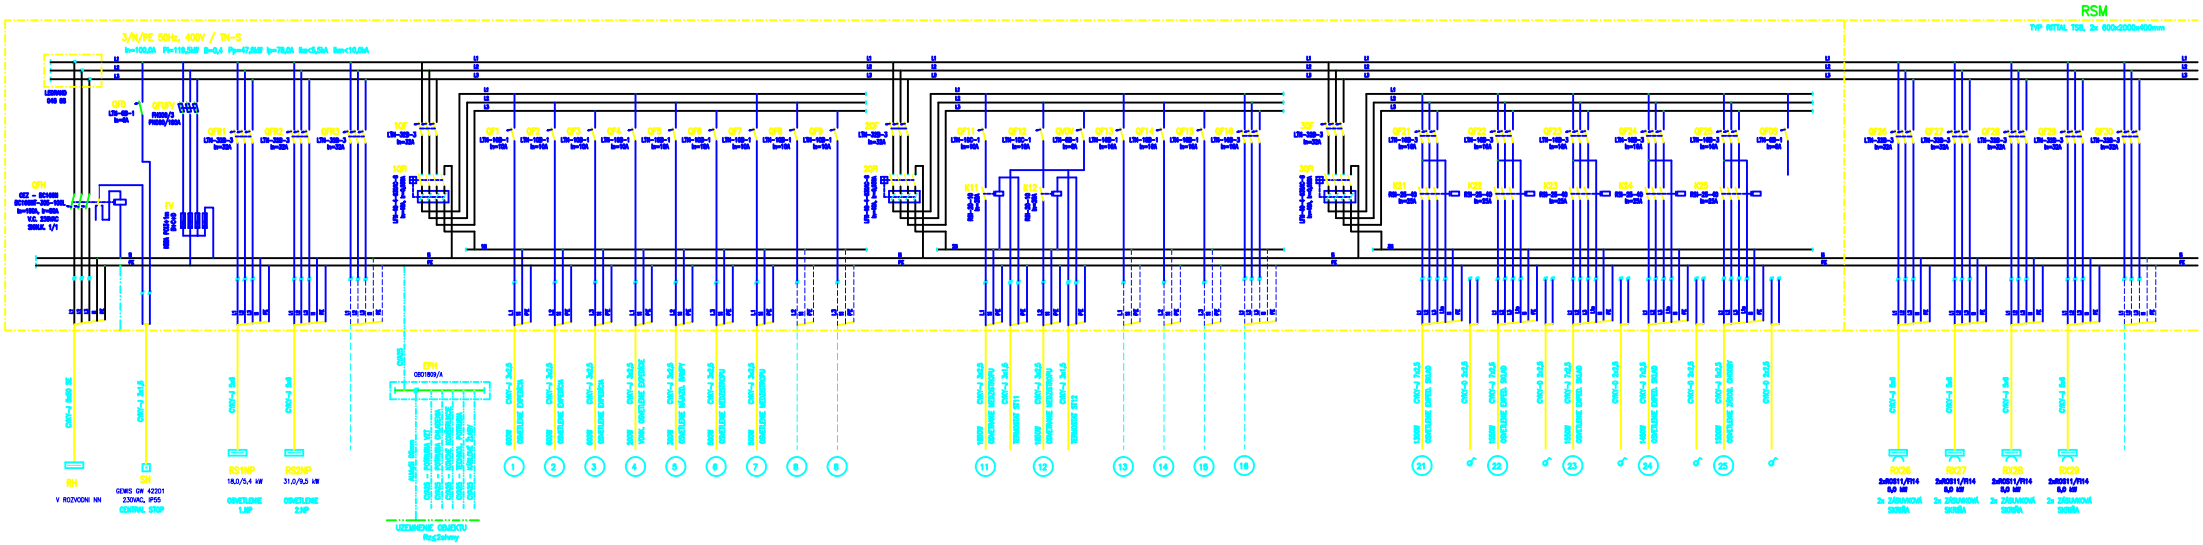


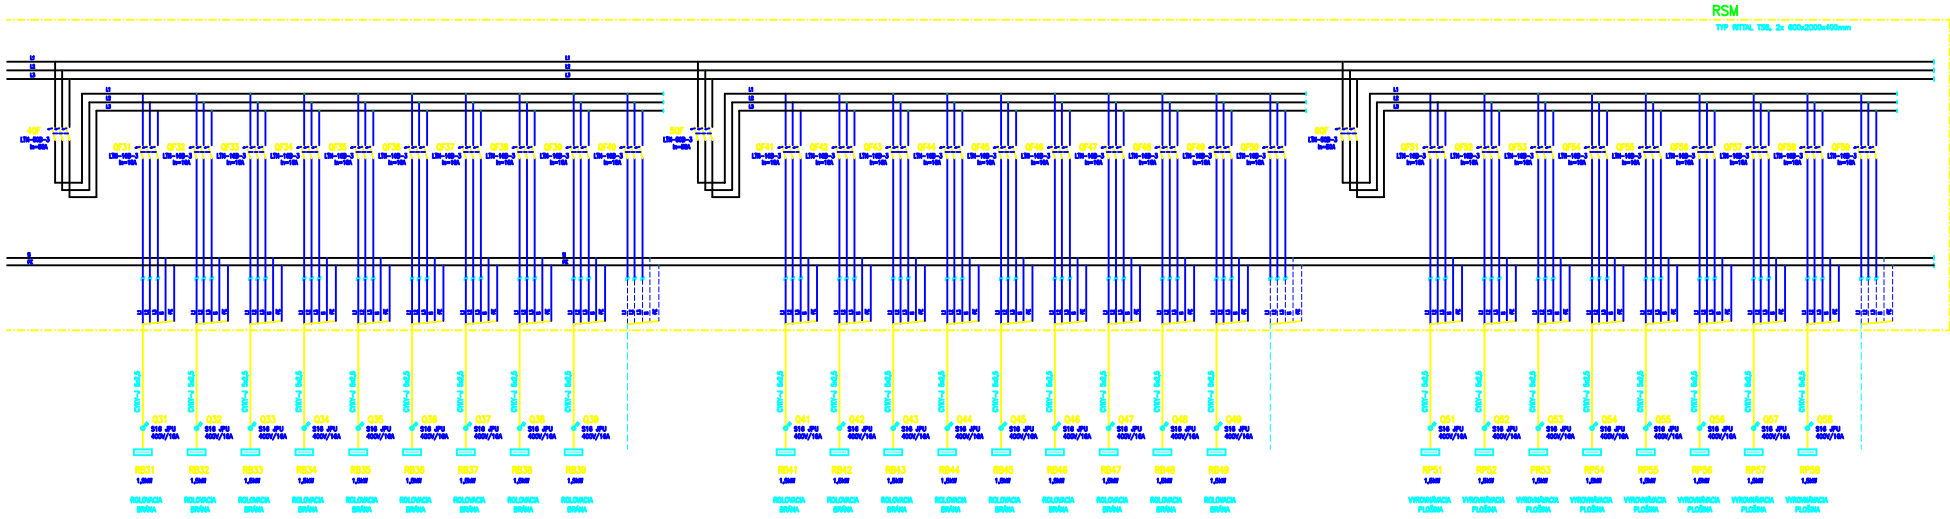

POZNÁMKA

1. ROZVODNÁ SÚSTAVA : 3/N/PE 50Hz, 400V / TN-S
2. OCHRANA PRED ZÁSAHOM EL. PRÚDOM STN 33 2000-4-41:
   čl. 411.3.1 OCHRANNÉ UZEMNENIE A OCHRANNÉ POSPÁJANIE
   čl. 411.3.2 OCHRANA SAMOČINNÝM ODPOJENÍM PRI PORUCHE
   čl. 411.3.3 DOPLNKOVÁ OCHRANA PRÚDOVÝM CHRÁNIČOM
3. **KRYTIE :** IP54, PO OTVORENÍ DVERÍ IP20
4. PRÍVOD ZHORA, VÝVODY ZHORA
5. ROZVÁDZAČ JE KOVOVÝ, TYP RITTAL 2x 800x2000x400mm

VYPRACOVAL	JOZEF RUMAN	HLAVNÝ PROJ.	ING. JANÍČEK	POTRAVINOPROJEKTY s.r.o. POLIANKY 5 841 01 BRATISLAVA e-mail: janicek@pb.sk Tel.: 0902 232 159	
ZODP. PROJ.	JOZEF RUMAN	VED. PROJEKCIE	ING. KRISTEL		
KRAJ	NITRIANSKY	MIESTO	TOPOĽČANY		
INVESTOR	HYZA a.s., Odbojárov 2279/37, 955 92 Topoľčany			ZÁK. ČÍSLO	3001 - 337 - 2016
STAVBA	NOVÁ EXPEDÍCIA - HYZA TOPOĽČANY- 3.ETAPA			DÁTUM	03.2022 PARÉ
ČÍSLO SO/PS: SO - 21 SO - 22	EXPEDIČNÁ CHLADIAREŇ SOCIÁLNO-ADMINISTRATÍVNA BUDOVA			STUPEŇ	PROJEKT
				FORMÁT	8 A4
				ARCH. Č.	03413
PROFESIA: ELEKTRO	VÝKRES: ROZVÁDZAČ RSM			MIERKA	-
				ČÍSLO VÝKRESU	E-02