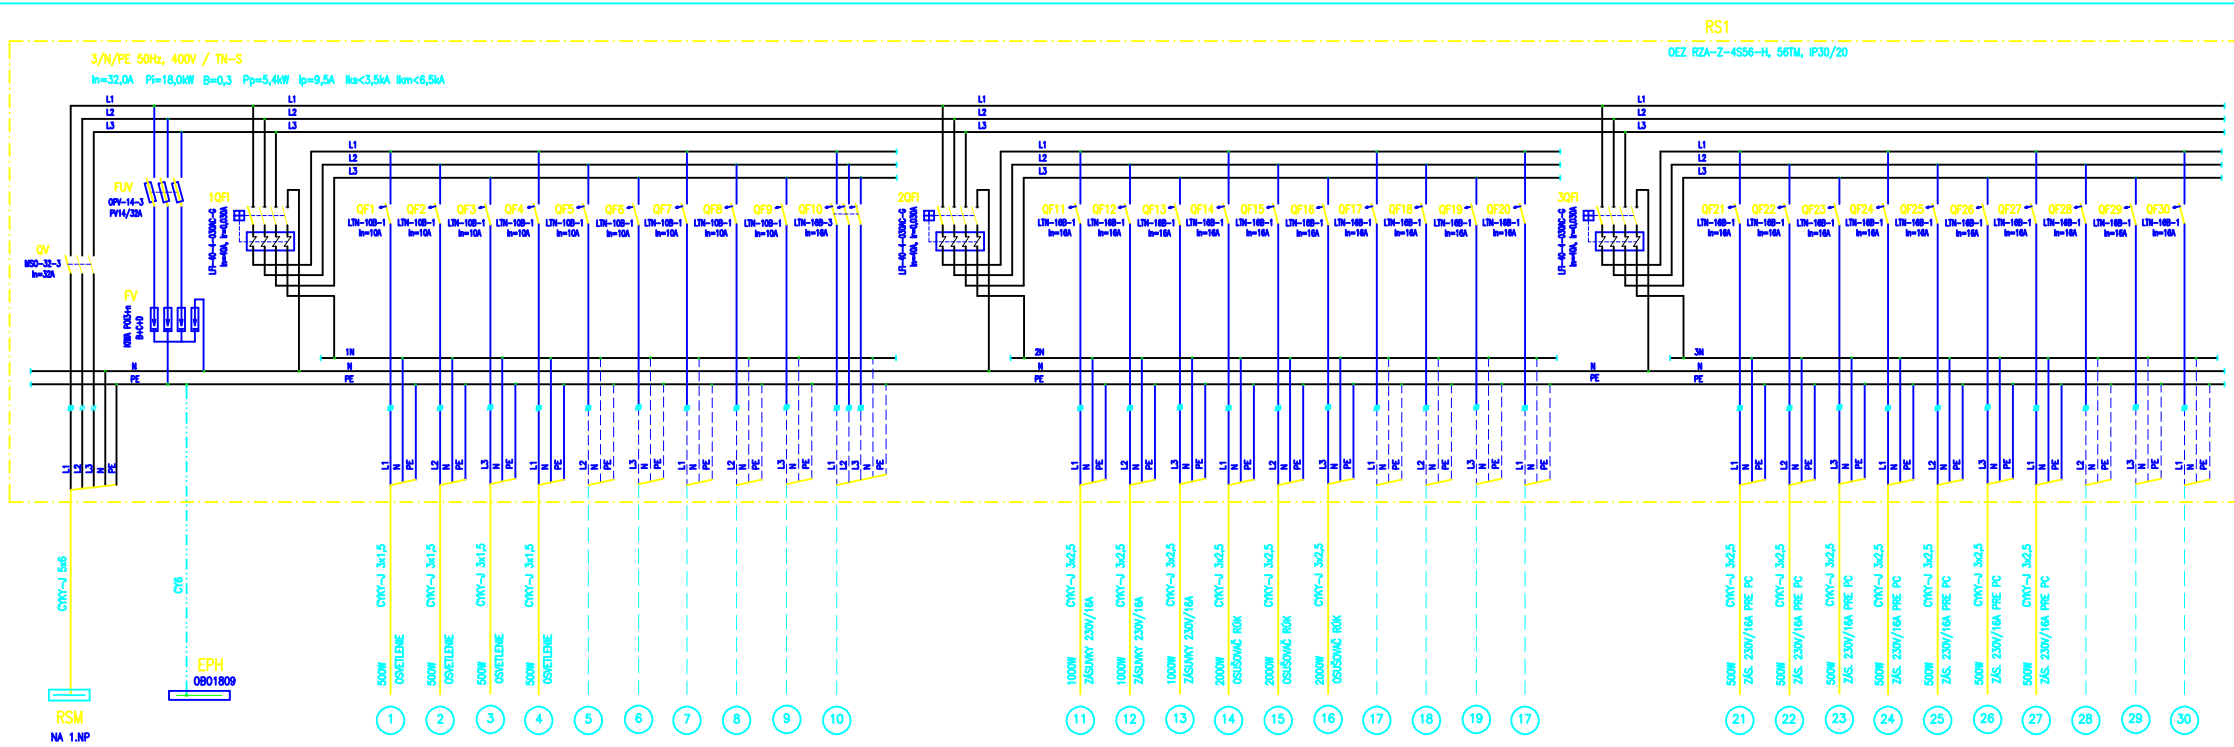


POZNÁMKA

1. ROZVODNÁ SÚSTAVA : 3/N/PE 50Hz, 400V / TN-S
2. OCHRANA PRED ZÁSAHOM EL. PRÚDOM STN 33 2000-4-41:2007
   čl. 411.3.1 OCHRANNÉ UZEMNENIE A OCHRANNÉ POSPÁJANIE
   čl. 411.3.2 OCHRANA SAMOČINNÝM ODPOJENÍM PRI PORUCHE
   čl. 411.3.3 DOPLNKOVÁ OCHRANA PRÚDOVÝM CHRÁNIČOM
3. KRYTIE : IP30/20
4. PRÍVOD ZDOLA, VÝVODY ZHORA
5. ROZVÁDZAČ JE KOV-PLAST, MONTÁŽ POD OMIETKU

VYPRACOVAL	JOZEF RUMAN	HLAV.ING.PROJ.	ING. JANÍČEK	POTRAVINOPROJEKTY s.r.o. POLIANKY 5 841 01 BRATISLAVA e-mail: janicek@pbc.sk Tel.: 0902 232 159
ZODP. PROJ.	JOZEF RUMAN	VED. PROJEKCIE	ING. KRISTEL	
KRAJ	NITRIANSKY	MIESTO	TOPOĽČANY	
INVESTOR	HYZA a.s., Odbojárov 2279/37 955 92 Topoľčany			ZÁK.ČÍSLO 3001 - 337 - 2016
STAVBA	**NOVÁ EXPEDÍCIA - HYZA TOPOĽČANY- 3.ETAPA**			DÁTUM 03.222 PARÉ
ČÍSLO SO/PS **SO - 21 SO - 22**	**EXPEDÍČNÁ CHLADIAREŇ SOCIÁLNO-ADMINISTRATÍVNA BUDOVA**			STUPEŇ PROJEKT; FORMÁT 3 A4; ARCH.Č. 03413
PROFESIA ELEKTRO	VÝKRES **ROZVÁDZAČ RS1**			MIERKA - ČÍSLO VÝKRESU E-03