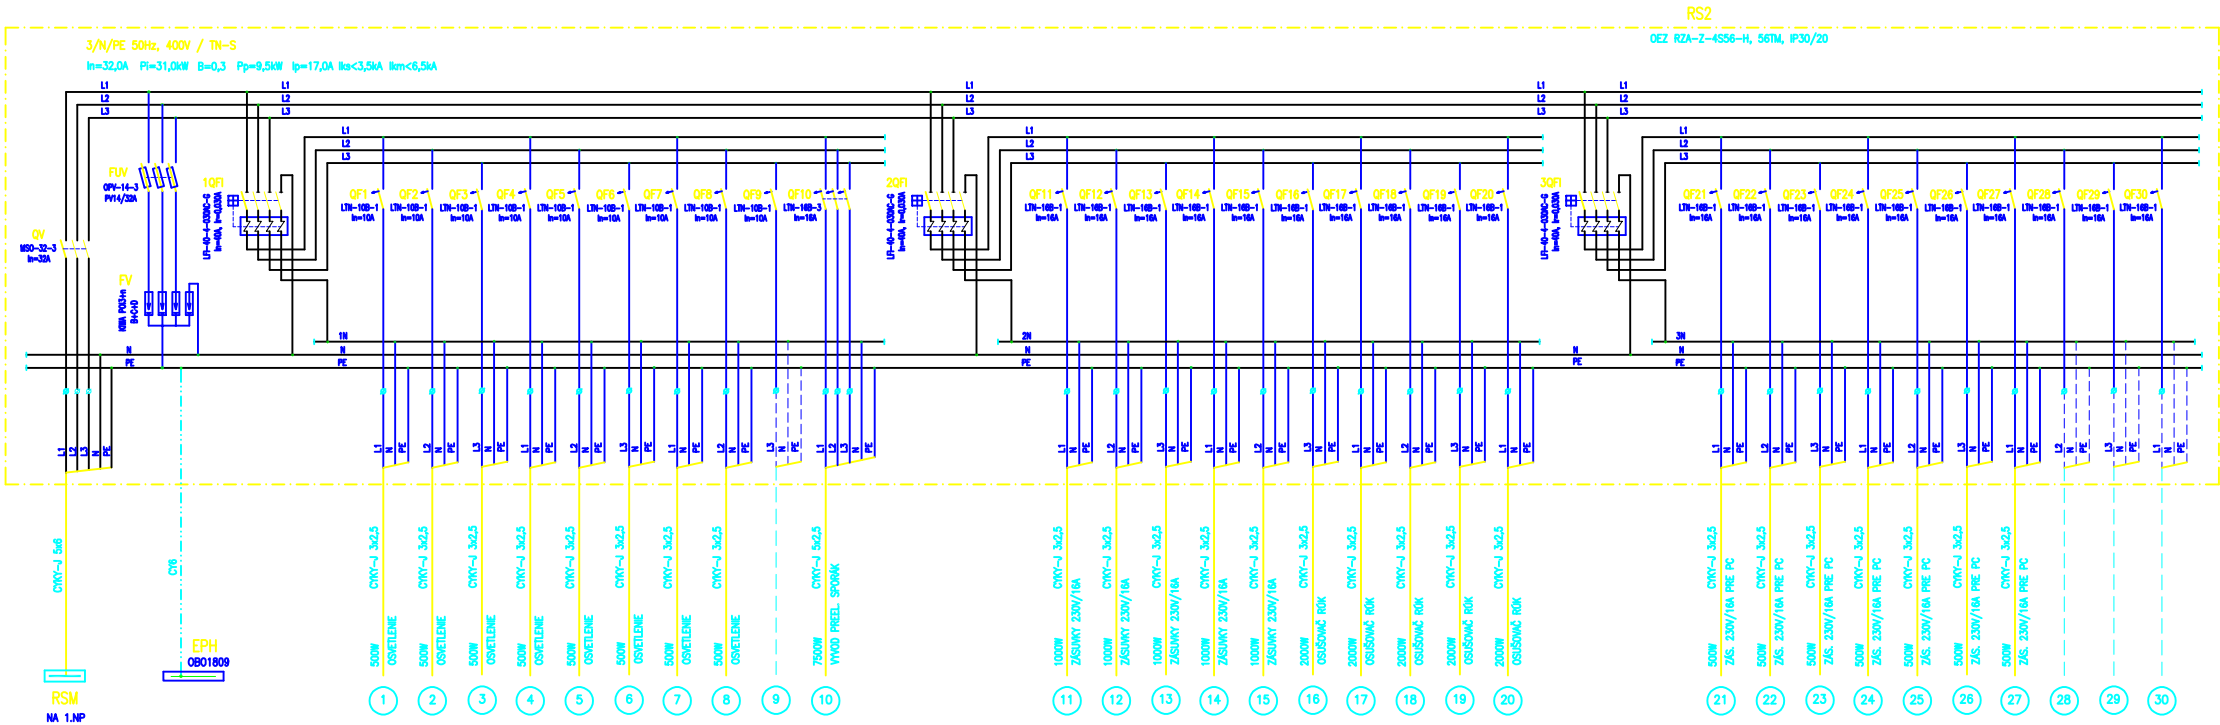


POZNÁMKA

1. ROZVODNÁ SÚSTAVA : 3/N/PE 50Hz, 400V / TN-S
2. OCHRANA PRED ZÁSAHOM EL. PRÚDOM STN 33 2000-4-41:2007
   čl. 411.3.1 OCHRANNÉ UZEMNENIE A OCHRANNÉ POSPÁJANIE
   čl. 411.3.2 OCHRANA SAMOČINNÝM ODPOJENÍM PRI PORUCHE
   čl. 411.3.3 DOPLNKOVÁ OCHRANA PRÚDOVÝM CHRÁNIČOM
3. KRYTIE : IP30/20
4. PRÍVOD ZDOLA, VÝVODY ZHORA
5. ROZVÁDZAČ JE KOV-PLAST, MONTÁŽ POD OMIETKU

VYPRACOVAL	JOZEF RUMAN	HLAV.ING.PROJ.	ING. JANÍČEK	POTRAVINOPROJEKTY s.r.o. POLIANKY 5 841 01 BRATISLAVA e-mail: janicek@pbc.sk Tel.: 0902 232 159	
ZODP. PROJ.	JOZEF RUMAN	VED. PROJEKCIE	ING. KRISTEL		
KRAJ	NITRIANSKY	MIESTO	TOPOĽČANY		
INVESTOR	HYZA a.s., Odbojárov 2279/37 955 92 Topoľčany				
STAVBA	**NOVÁ EXPEDÍCIA - HYZA TOPOĽČANY- 3.ETAPA**			ZÁK.ČÍSLO	3001 - 337 - 2016
				DÁTUM	03.2022 PARÉ
ČÍSLO SO/PS **SO - 21** **SO - 22**	**EXPEDIČNÁ CHLADIAREŇ** **SOCIÁLNO-ADMINISTRATÍVNA BUDOVA**			STUPEŇ	PROJEKT
				FORMÁT	3 A4
				ARCH.Č.	03413
PROFESIA ELEKTRO	VÝKRES **ROZVÁDZAČ RS2**			MIERKA -	ČÍSLO VÝKRESU E-04