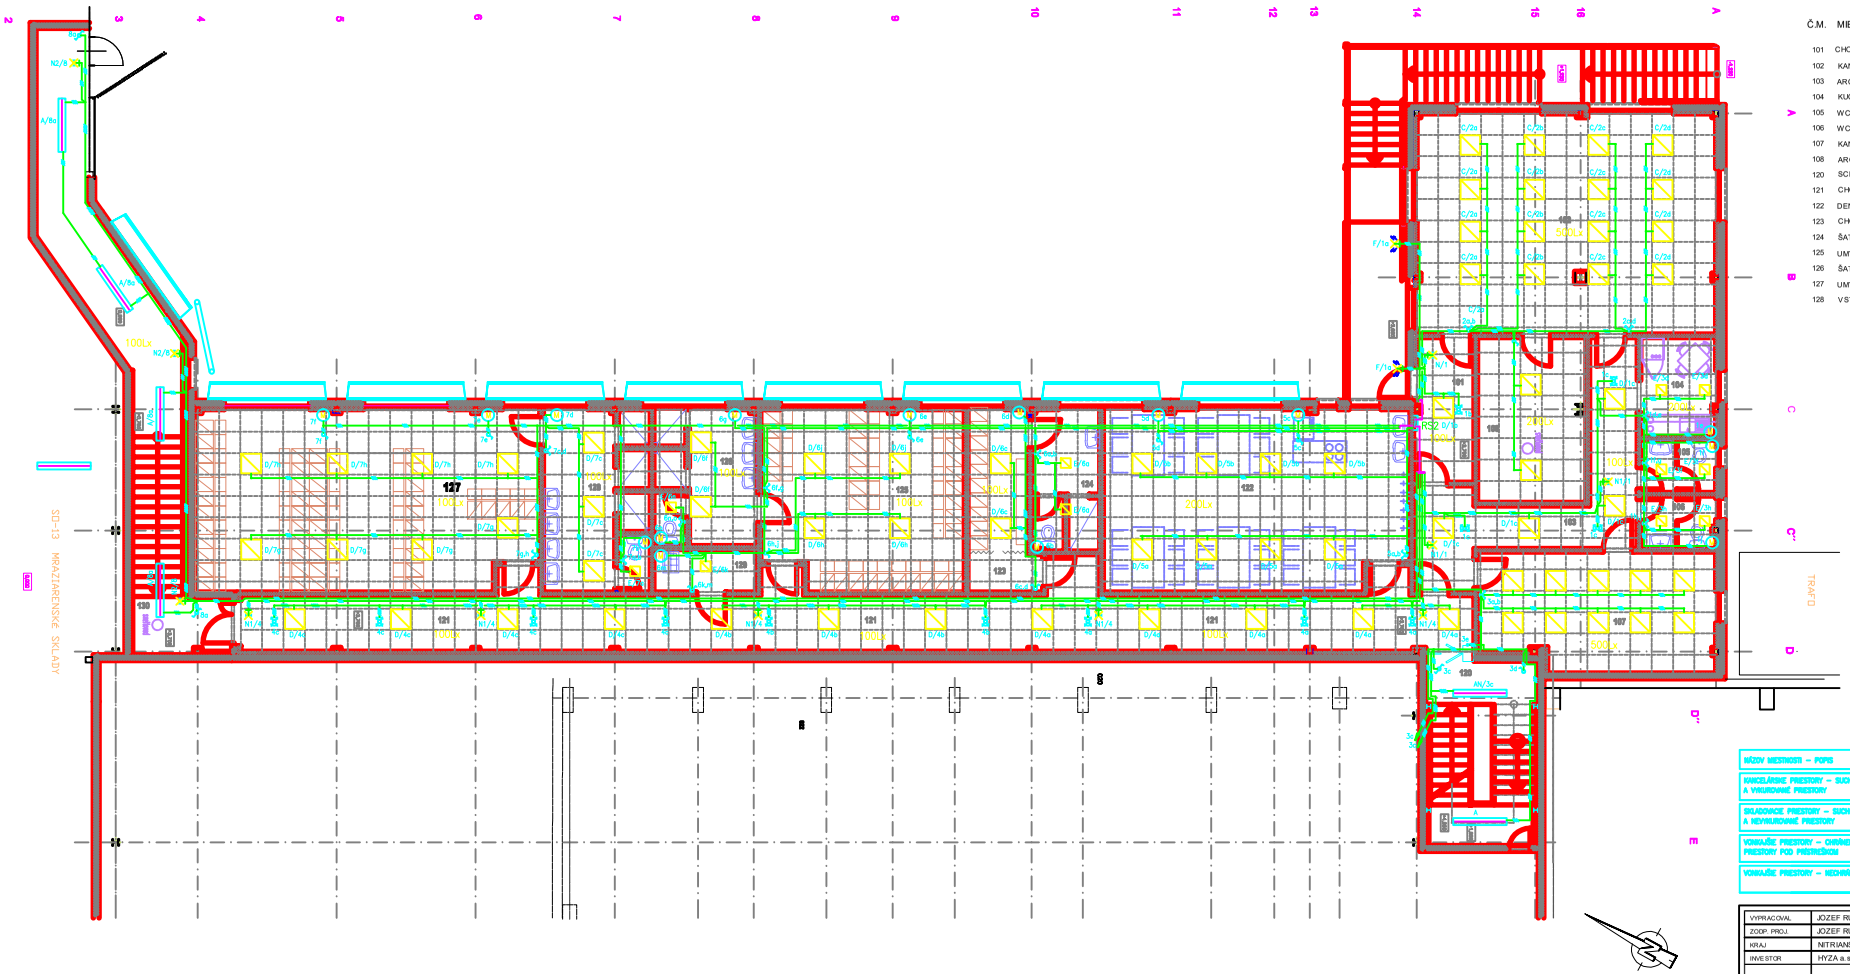


Č.M.	MIESTNOSŤ
101	CHODBA
102	KANCELÁRIA
103	ARCHÍV
104	KUCHYŇKA
105	WC ŽENY
106	WC MUŽI
107	KANCELÁRIA
108	ARCHÍV
120	SCHODISKO
121	CHODBA
122	DENNÁ MIESTNOSŤ
123	CHODBA
124	ŠATŇA ŽENY
125	UMYVÁRKA ŽENY
126	ŠATŇA MUŽI
127	UMYVÁRKA MUŽI
128	VSTUP NA POSCH.

LEGENDA ELEKTRO

A	SVIETIDLO ANCORA LED 11597 AM771.LED2-PM, 59W, IP65
AN	SVIETIDLO ANCORA LED 11598 AM771.LED2-PM, 59W, IP65
B	SVIETIDLO ANCORA LED 11677 AM771.LED2-PM, 67W, IP65
BN	SVIETIDLO ANCORA LED 11678 AM771.LED2-PM, 67W, IP65
C	LED PANEL DRACO LED CR0402, 45W, IP20, DO PODHĽADU
D	LED PANEL DRACO LED CR0400, 40W, IP20, DO PODHĽADU
E	SVIETIDLO MATIS PLUS LED, 19W, IP44
F	SVIETIDLO MARINA 1x10W LED, SO SENZOROM POHYBU, IP44
G	ŽIARIVKOVÉ SVIETIDLO PEPS-PC, A2584PC, 2x58W, IP66
GN	DETTO AKO J, + 1x NÚDZOVÁ JEDNOTKA 58W
H	SVIETIDLO A1187 BEATA KR, 18W, IP40
J	SVIETIDLO ALDEBARAN LED CR0723 1x30W, IP65
K	SVIETIDLO INDUS LED, 35W, IP66 + KONZOLA 300mm
N1	NÚDZOVÉ SVIETIDLO TWINS MW/1W/E/1SE, 1W, IP41
N2	NÚDZOVÉ SVIETIDLO LUCIA, 1x8W, IP40, 1SE
	1-PÓLOVÝ SPÍNAČ TANGO, 250V, 10A, IP20, POD OMIETKU
	SÉRIOVÝ SPÍNAČ TANGO, 250V, 10A, IP20, POD OMIETKU
	1-PÓLOVÝ SPÍNAČ PLEXO 55 č.1, 250V, 10A, IP55, NA POVRCH
	SÉRIOVÝ SPÍNAČ PLEXO 55 č.5, 250V, 10A, IP55, NA POVRCH
	STRIEDAVÝ SPÍNAČ PLEXO 55 č.6, 250V, 10A, IP55, NA POVRCH
	KRÍŽOVÝ SPÍNAČ PLEXO 55 č.7, 250V, 10A, IP55, NA POVRCH
	SNÍMAČ POHYBU CIRCUMAT, 230V/2A, 360st, DOSAH 6m
	1. F ZÁSUVKA TANGO, 230V/16A, IP20, POD OMIETKU
U	ODSÁVACÍ VENTILÁTOR 230V

POZNÁMKA

1. ROZVODNÁ SÚSTAVA: 50Hz/400V, TN-C / TN-S
2. OCHRANA OBSAHUJE ZÁSAHOVÝ PRÚD DO 2000-33-4000-4-41
   - čl. 411.3.2 OCHRANA ZEMNENÍM ALEBO PRIPOJENÍM NA ZEM OBVODOVÝCH ČASTÍ NEOSPÁVANIE
   - čl. 411.3.2 OCHRANA OBMEDZENÍM NAPÄTIA PRI PORUCHE
   - čl. 411.3.2 OCHRANA ZDVOJENÍM OBVODOVÝCH ČASTÍ

NÁZOV MIESTNOSTI – POPIS	VONKAJŠIE VPLYVY STN 33 2000-5-51	POZNÁMKA
KANCELÁRSKE PRIESTORY – SUCHÉ, VETRANÉ A VYKUROVANÉ PRIESTORY	AA5, AB5, AC1, AD1, AE1, AF1, AG1, AH1, AK1, AL1, AM AN1, AP1, AQ1, AR1, AS1, BA1, BC1, BD1, BE1, CA1, CB1	
SKLADOVACIE PRIESTORY – SUCHÉ, VETRANÉ A NEVYKUROVANÉ PRIESTORY	AA5, AB5, AC1, AD1, AE1, AF1, AG1, AH1, AK1, AL1, AM AN1, AP1, AQ1, AR1, AS1, BA1, BC1, BD1, BE1, CA1, CB1	
VONKAJŠIE PRIESTORY – CHRÁNENÉ PRIESTORY POD PRESTREŠKOM	AA4, AB4, AC1, AD1, AE4, AF2, AG1, AH1, AK1, AL1, AM AN2, AP1, AQ1, AR1, AS1, BA1, BC2, BD1, BE1, CA1, CB1	
VONKAJŠIE PRIESTORY – NECHRÁNENÉ	AA4, AB4, AC1, AD2 (AB60), AE3, AF2, AG1, AH1, AK2, AL2, AM AN3, AP1, AQ2, AR2, AS2, BA1, BC3, BD1, BE1, CA1, CB1	

VYPRACOVAL	JOZEF RUMAN	HLAV.ING.PROJ.	ING. JANIČEK	POTRAVINOPROJEKTY s.r.o. POLIANKY 5 841 01 BRATISLAVA e-mail: jancek@bbc.sk Tel.: 0902 232 159
ZODP. PROJ.	JOZEF RUMAN	VED. PROJEKCIE	ING. KRISTEL	
KRAJ	NITRIANSKY	MIESTO	TOPOĽČANY	
INVESTOR	HYZA a.s., Odbojárov 2279/37 955 92 Topoľčany			
STAVBA	**NOVÁ EXPEDÍCIA - HYZA TOPOĽČANY**			ZAK.ČÍSLO: 3001 - 337 - 2016 DÁTUM: 03.2022 PARÉ
ČÍSLO SO/PS **SO - 21** **SO - 22**	**EXPEDIČNÁ CHLADIAREŇ** **SOCIÁLNO-ADMINISTRATÍVNA BUDOVA**			STUPEŇ: PROJEKT FORMÁT: 8 A4 ARCH.Č.: 03413
PROFESIA ELEKTRO	VÝKRES **ELEKTROINŠTALÁCIA 2.NP, 1.časť**			MIERKA: 1:75 ČÍSLO VÝKRESU: E-06