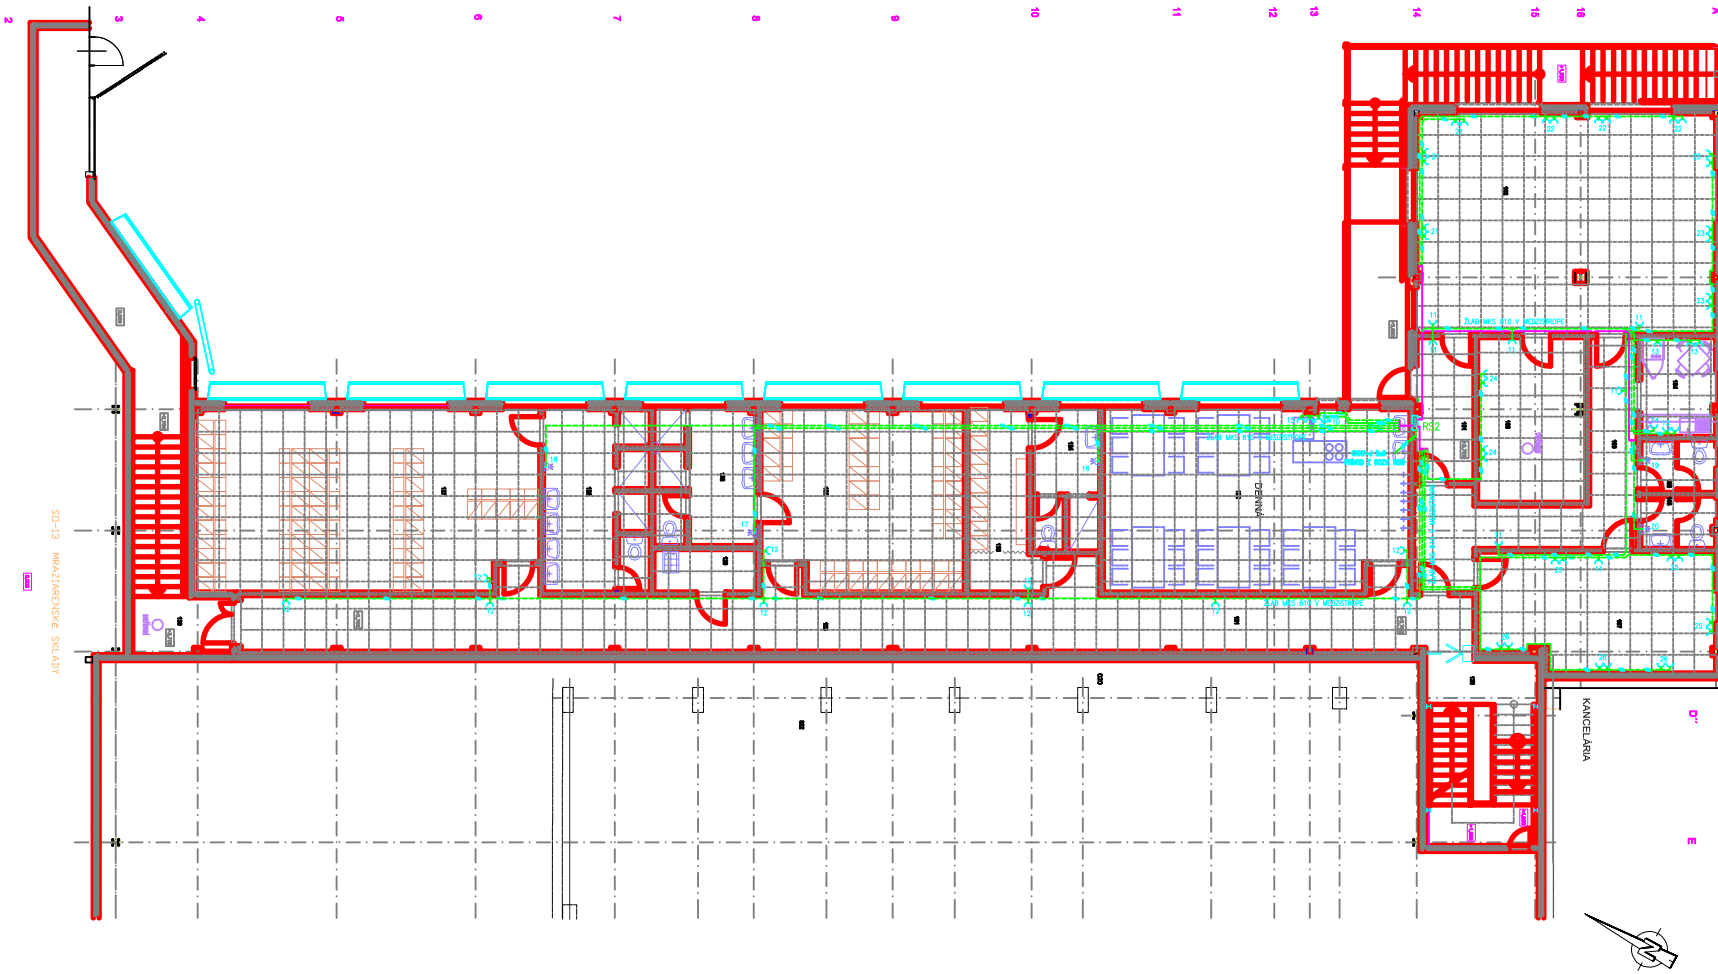


Č.M.	MIESTNOSŤ
101	CHODBA
102	KANCELÁRIA
103	ARCHÍV
104	KUCHYŇKA
105	WC ŽENY
106	WC MUŽI
107	KANCELÁRIA
108	ARCHÍV
120	SCHODISKO
121	CHODBA
122	DENNÁ MIESTNOSŤ
123	CHODBA
124	ŠATŇA ŽENY
125	UMYVÁRKA ŽENY
126	ŠATŇA MUŽI
127	UMYVÁRKA MUŽI
128	VSTUP NA POSCH.

LEGENDA ELEKTRO

- A SVIETIDLO ANCORA LED 11597 AM771.LED2-PM, 59W, IP65
- AN SVIETIDLO ANCORA LED 11598 AM771.LED2-PM, 59W, IP65
- B SVIETIDLO ANCORA LED 11677 AM771.LED2-PM, 67W, IP65
- BN SVIETIDLO ANCORA LED 11678 AM771.LED2-PM, 67W, IP65
- C LED PANEL DRACO LED CRO402, 45W, IP20, DO PODHLADU
- D LED PANEL DRACO LED CRO400, 40W, IP20, DO PODHLADU
- E SVIETIDLO MATIS PLUS LED, 19W, IP44
- F SVIETIDLO MARINA 1x10W LED, SO SENZOROM POHYBU, IP44
- G ŽIARIVKOVÉ SVIETIDLO PEPS-PC, A2584PC, 2x58W, IP66
- GN DETTO AKO J, + 1x NÚDZOVÁ JEDNOTKA 58W
- H SVIETIDLO A1187 BEATA KR, 18W, IP40
- J SVIETIDLO ALDEBARAN LED CR0723 1x30W, IP65
- K SVIETIDLO INDUS LED, 35W, IP66 + KONZOLA 300mm
- N1 NÚDZOVÉ SVIETIDLO TWINS ITW/1W/E/1SE, 1W, IP41
- N2 NÚDZOVÉ SVIETIDLO LUCIA, 1x8W, IP40, 1SE

- 1-PÓLOVÝ SPÍNAČ TANGO, 250V, 10A, IP20, POD OMIETKU
- SÉRIOVÝ SPÍNAČ TANGO, 250V, 10A, IP20, POD OMIETKU
- 1-PÓLOVÝ SPÍNAČ PLEXO 55 č.1, 250V, 10A, IP55, NA POVRCH
- SÉRIOVÝ SPÍNAČ PLEXO 55 č.5, 250V, 10A, IP55, NA POVRCH
- STRIEDAVÝ SPÍNAČ PLEXO 55 č.6, 250V, 10A, IP55, NA POVRCH
- KRÍŽOVÝ SPÍNAČ PLEXO 55 č.7, 250V, 10A, IP55, NA POVRCH
- SNÍMAČ POHYBU CIRCUMAT, 230V/ZA, 360st, DOSAH 6m
- 1. F ZÁSUVKA TANGO, 230V/16A, IP20, POD OMIETKU
- ODSÁVACÍ VENTILÁTOR 230V

POZNÁMKA

1. ROZVODNÁ SÚSTAVA : 3/N/PE 50Hz, 400V / TN-S
2. OCHRANA PRED ZÁSAHOM EL. PRÚDOM STN 33 2000-4-41
   čl. 411.3.1 OCHRANNÉ UZEMNENIE A OCHRANNÉ POSPÁJANIE
   čl. 411.3.2 OCHRANA SAMOČINNÝM ODPOJENÍM PRI PORUCHE
   čl. 411.3.3 DOPLNKOVÁ OCHRANA PRÚDOVÝM CHRÁNIČOM

NÁZOV MIESTNOSTI – POPIS	VONKAJŠIE VPLYVY STN 33 2000-5-51	POZNÁMKA
KANCELÁRSKE PRIESTORY – SUCHÉ, VETRANÉ A VYKUROVANÉ PRIESTORY	AA5, AB5, AC1, AD1, AE1, AF1, AG1, AH1, AK1, AL1, AM AM1, AP1, AQ1, AR1, AS1, BA1, BC1, BD1, BE1, CA1, CB1	
SKLADOVACIE PRIESTORY – SUCHÉ, VETRANÉ A NEVYKUROVANÉ PRIESTORY	AA5, AB5, AC1, AD1, AE1, AF1, AG1, AH1, AK1, AL1, AM AM1, AP1, AQ1, AR1, AS1, BA1, BC1, BD1, BE1, CA1, CB1	
VONKAJŠIE PRIESTORY – CHRÁNENÉ PRIESTORY POD PRÍSTREŠKOM	AA4, AB4, AC1, AD1, AE4, AF2, AG1, AH1, AK1, AL1, AM AM2, AP1, AQ1, AR1, AS1, BA1, BC2, BD1, BE1, CA1, CB1	
VONKAJŠIE PRIESTORY – NECHRÁNENÉ	AA4, AB4, AC1, AD2 (AD3), AE3, AF2, AG1, AH1, AK1, AL2, AM AM3, AP1, AQ2, AR2, AS2, BA1, BC3, BD1, BE1, CA1, CB1	

VYPRACOVAL	JOZEF RUMAN	HLAV.ING.PROJ.	ING. JANIČEK	POTRAVINOPROJEKTY s.r.o. POLIANKY 5 84101 BRATISLAVA e-mail: jancek@bbc.sk Tel.: 0902 232 159	
ZODP. PROJ.	JOZEF RUMAN	VED. PROJEKCIE	ING. KRISTEL		
KRAJ	NITRIANSKY	MIESTO	TOPOĽČANY		
INVESTOR	HYZA a.s., Odbojárov 2279/37 955 92 Topoľčany				
STAVBA	**NOVÁ EXPEDÍCIA - HYZA TOPOĽČANY**			ZAK.ČÍSLO	3001 - 337 - 2016
				DÁTUM	03.2022 PARÉ
ČÍSLO SO/PS **SO - 21 SO - 22**	**EXPEDÍČNÁ CHLADIAREŇ SOCIÁLNO-ADMINISTRATÍVNA BUDOVA**			STUPEŇ	PROJEKT
				FORMÁT	8 A4
				ARCH.Č.	03413
PROFESIA ELEKTRO	VÝKRES **ELEKTROINŠTALÁCIA 2.NP, 2.časť**			MIERKA 1:75	ČÍSLO VÝKRESU E-07