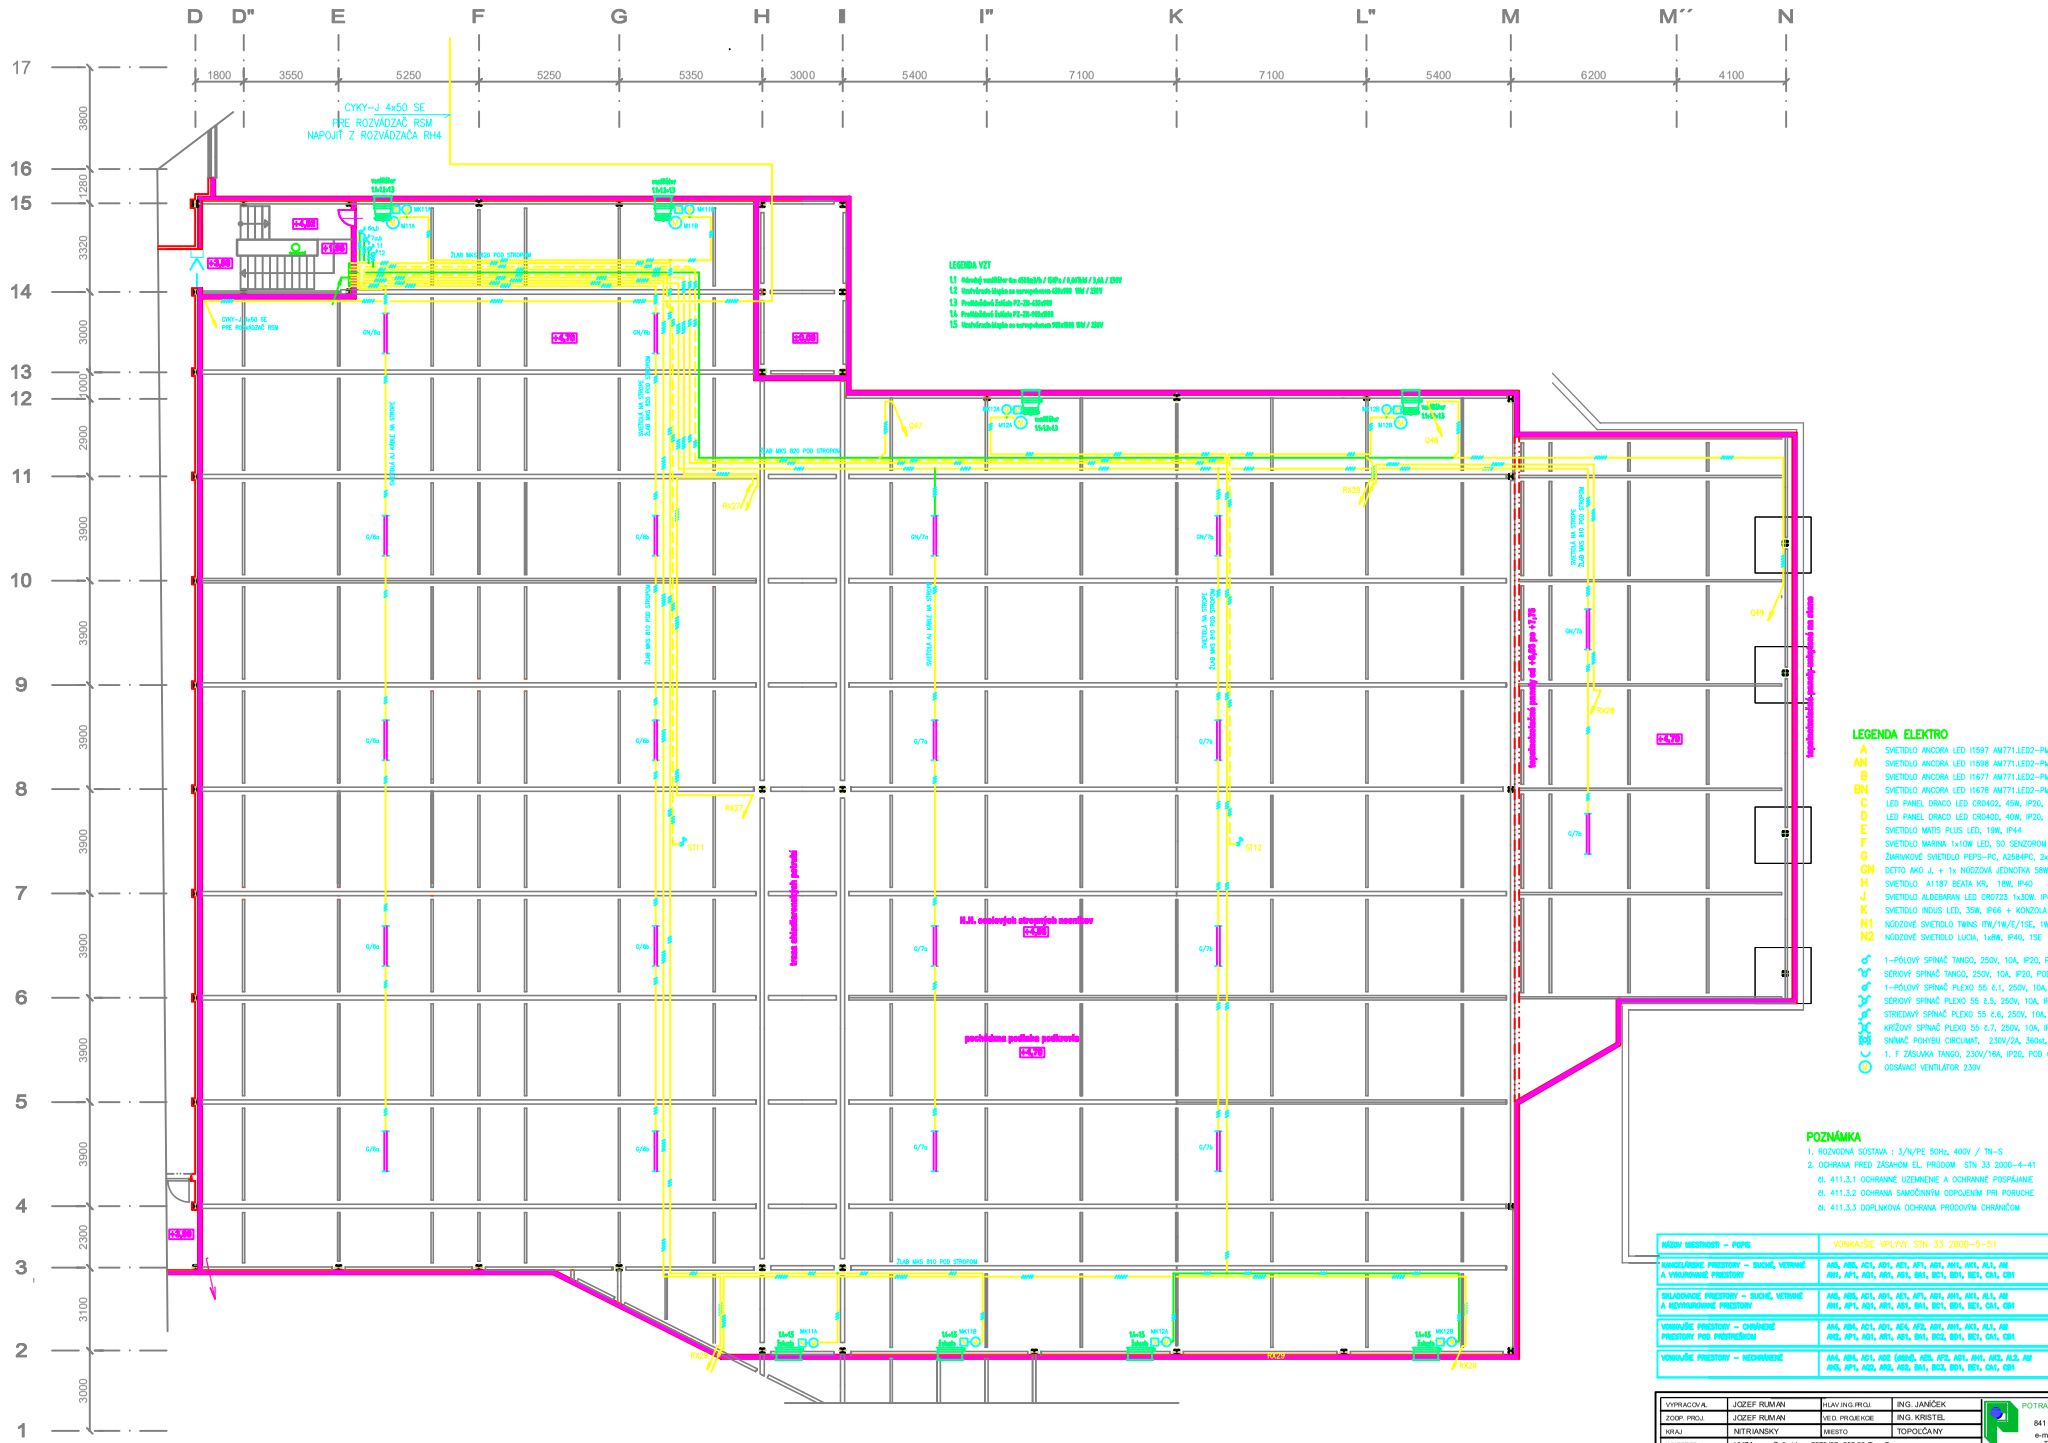


LEGENDA ELEKTRO

A	SVIETIDLO ANCORA LED I1597 AM771.LED2–PM, 59W, IP65
AN	SVIETIDLO ANCORA LED I1598 AM771.LED2–PM, 59W, IP65
B	SVIETIDLO ANCORA LED I1677 AM771.LED2–PM, 67W, IP65
BN	SVIETIDLO ANCORA LED I1678 AM771.LED2–PM, 67W, IP65
C	LED PANEL DRACO LED CR0402, 45W, IP20, DO PODHLADU
D	LED PANEL DRACO LED CR0400, 40W, IP20, DO PODHLADU
E	SVIETIDLO MATIS PLUS LED, 19W, IP44
F	SVIETIDLO MARINA 1x10W LED, SO SENZOROM POHYBU, IP44
G	ŽIARIVKOVÉ SVIETIDLO PEPS–PC, A2584PC, 2x58W, IP66
GN	DETTO AKO J, + 1x NÚDZOVÁ JEDNOTKA 58W
H	SVIETIDLO A1187 BEATA KR, 18W, IP40
J	SVIETIDLO ALDEBARAN LED CR0723 1x30W. IP65
K	SVIETIDLO INDUS LED, 35W, IP66 + KONZOLA 300mm
N1	NÚDZOVÉ SVIETIDLO TWINS ITW/1W/E/1SE, 1W, IP41
N2	NÚDZOVÉ SVIETIDLO LUCIA, 1x8W, IP40, 1SE
	1–PÓLOVÝ SPÍNAČ TANGO, 250V, 10A, IP20, POD OMIETKU
	SÉRIOVÝ SPÍNAČ TANGO, 250V, 10A, IP20, POD OMIETKU
	1–PÓLOVÝ SPÍNAČ PLEXO 55 č.1, 250V, 10A, IP55, NA POVRCH
	SÉRIOVÝ SPÍNAČ PLEXO 55 č.5, 250V, 10A, IP55, NA POVRCH
	STRIEDAVÝ SPÍNAČ PLEXO 55 č.6, 250V, 10A, IP55, NA POVRCH
	KRÍŽOVÝ SPÍNAČ PLEXO 55 č.7, 250V, 10A, IP55, NA POVRCH
	SNÍMAČ POHYBU CIRCUMAT, 230V/2A, 360st, DOSAH 6m
	1. F ZÁSUVKA TANGO, 230V/16A, IP20, POD OMIETKU
	ODSÁVACÍ VENTILÁTOR 230V

POZNÁMKA

1. ROZVODNÁ SÚSTAVA : 3/N/PE 50Hz, 400V / TN–S
2. OCHRANA PRED ZÁSAHOM EL. PRÚDOM STN 33 2000–4–41
   čl. 411.3.1 OCHRANNÉ UZEMNENIE A OCHRANNÉ POSPÁJANIE
   čl. 411.3.2 OCHRANA SAMOČINNÝM ODPOJENÍM PRI PORUCHE
   čl. 411.3.3 DOPLNKOVÁ OCHRANA PRÚDOVÝM CHRÁNIČOM

NÁZOV MIESTNOSTI – POPIS	VONKAJŠIE VPLYVY STN 33 2000–5–51	POZNÁMKA
KANCELÁRSKE PRIESTORY – SUCHÉ, VETRANÉ A VYKUROVANÉ PRIESTORY	AA5, AB5, AC1, AD1, AE1, AF1, AG1, AH1, AK1, AL1, AM AN1, AP1, AQ1, AR1, AS1, BA1, BC1, BD1, BE1, CA1, CB1	
SKLADOVACIE PRIESTORY – SUCHÉ, VETRANÉ A NEVYKUROVANÉ PRIESTORY	AA5, AB5, AC1, AD1, AE1, AF1, AG1, AH1, AK1, AL1, AM AN1, AP1, AQ1, AR1, AS1, BA1, BC1, BD1, BE1, CA1, CB1	
VONKAJŠIE PRIESTORY – CHRÁNENÉ PRIESTORY POD PRÍSTREŠKOM	AA4, AB4, AC1, AD1, AE4, AF2, AG1, AH1, AK1, AL1, AM AN2, AP1, AQ1, AR1, AS1, BA1, BC2, BD1, BE1, CA1, CB1	
VONKAJŠIE PRIESTORY – NECHRÁNENÉ	AA4, AB4, AC1, AD2 (AB60), AE3, AF2, AG1, AH1, AK2, AL2, AM AN3, AP1, AQ3, AR2, AS2, BA1, BC3, BD1, BE1, CA1, CB1	

VYPRACOVAL	JOZEF RUMAN	HLAV.ING.PROJ.	ING. JANÍČEK	POTRAVINOPROJEKTY s.r.o. POLIANKY 5 841 01 BRATISLAVA e-mail: janicek@ptc.sk Tel.: 0902 232 189	
ZODP. PROJ.	JOZEF RUMAN	VED. PROJEKTOV	ING. KRISTEL		
KRAJ	NITRIANSKY	MIESTO	TOPOĽČANY		
INVESTOR	HYZA a.s., O.dobjalrov 2279/37 955 92 Topoľčany			ZAK.ČÍSLO	3001 - 337 - 2016
STAVBA	NOVÁ EXPEDÍCIA - HYZA TOPOĽČANY- 3.ETAPA			DÁTUM	07.20.19 PARÉ
ČÍSLO SO/PS: SO - 21 SO - 22	EXPEDIČNÁ CHLADIAREŇ SOCIÁLNO-ADMINISTRATÍVNA BUDOVA			STUPEŇ	PROJEKT
				FORMÁT	8 A4
				ARCH.Č.	03413
PROFESIA	VÝKRES			MIERKA	ČÍSLO VÝKRESU
ELEKTRO	ELEKTROINŠTALÁCIA MEDZISTROP			1:100	E-09