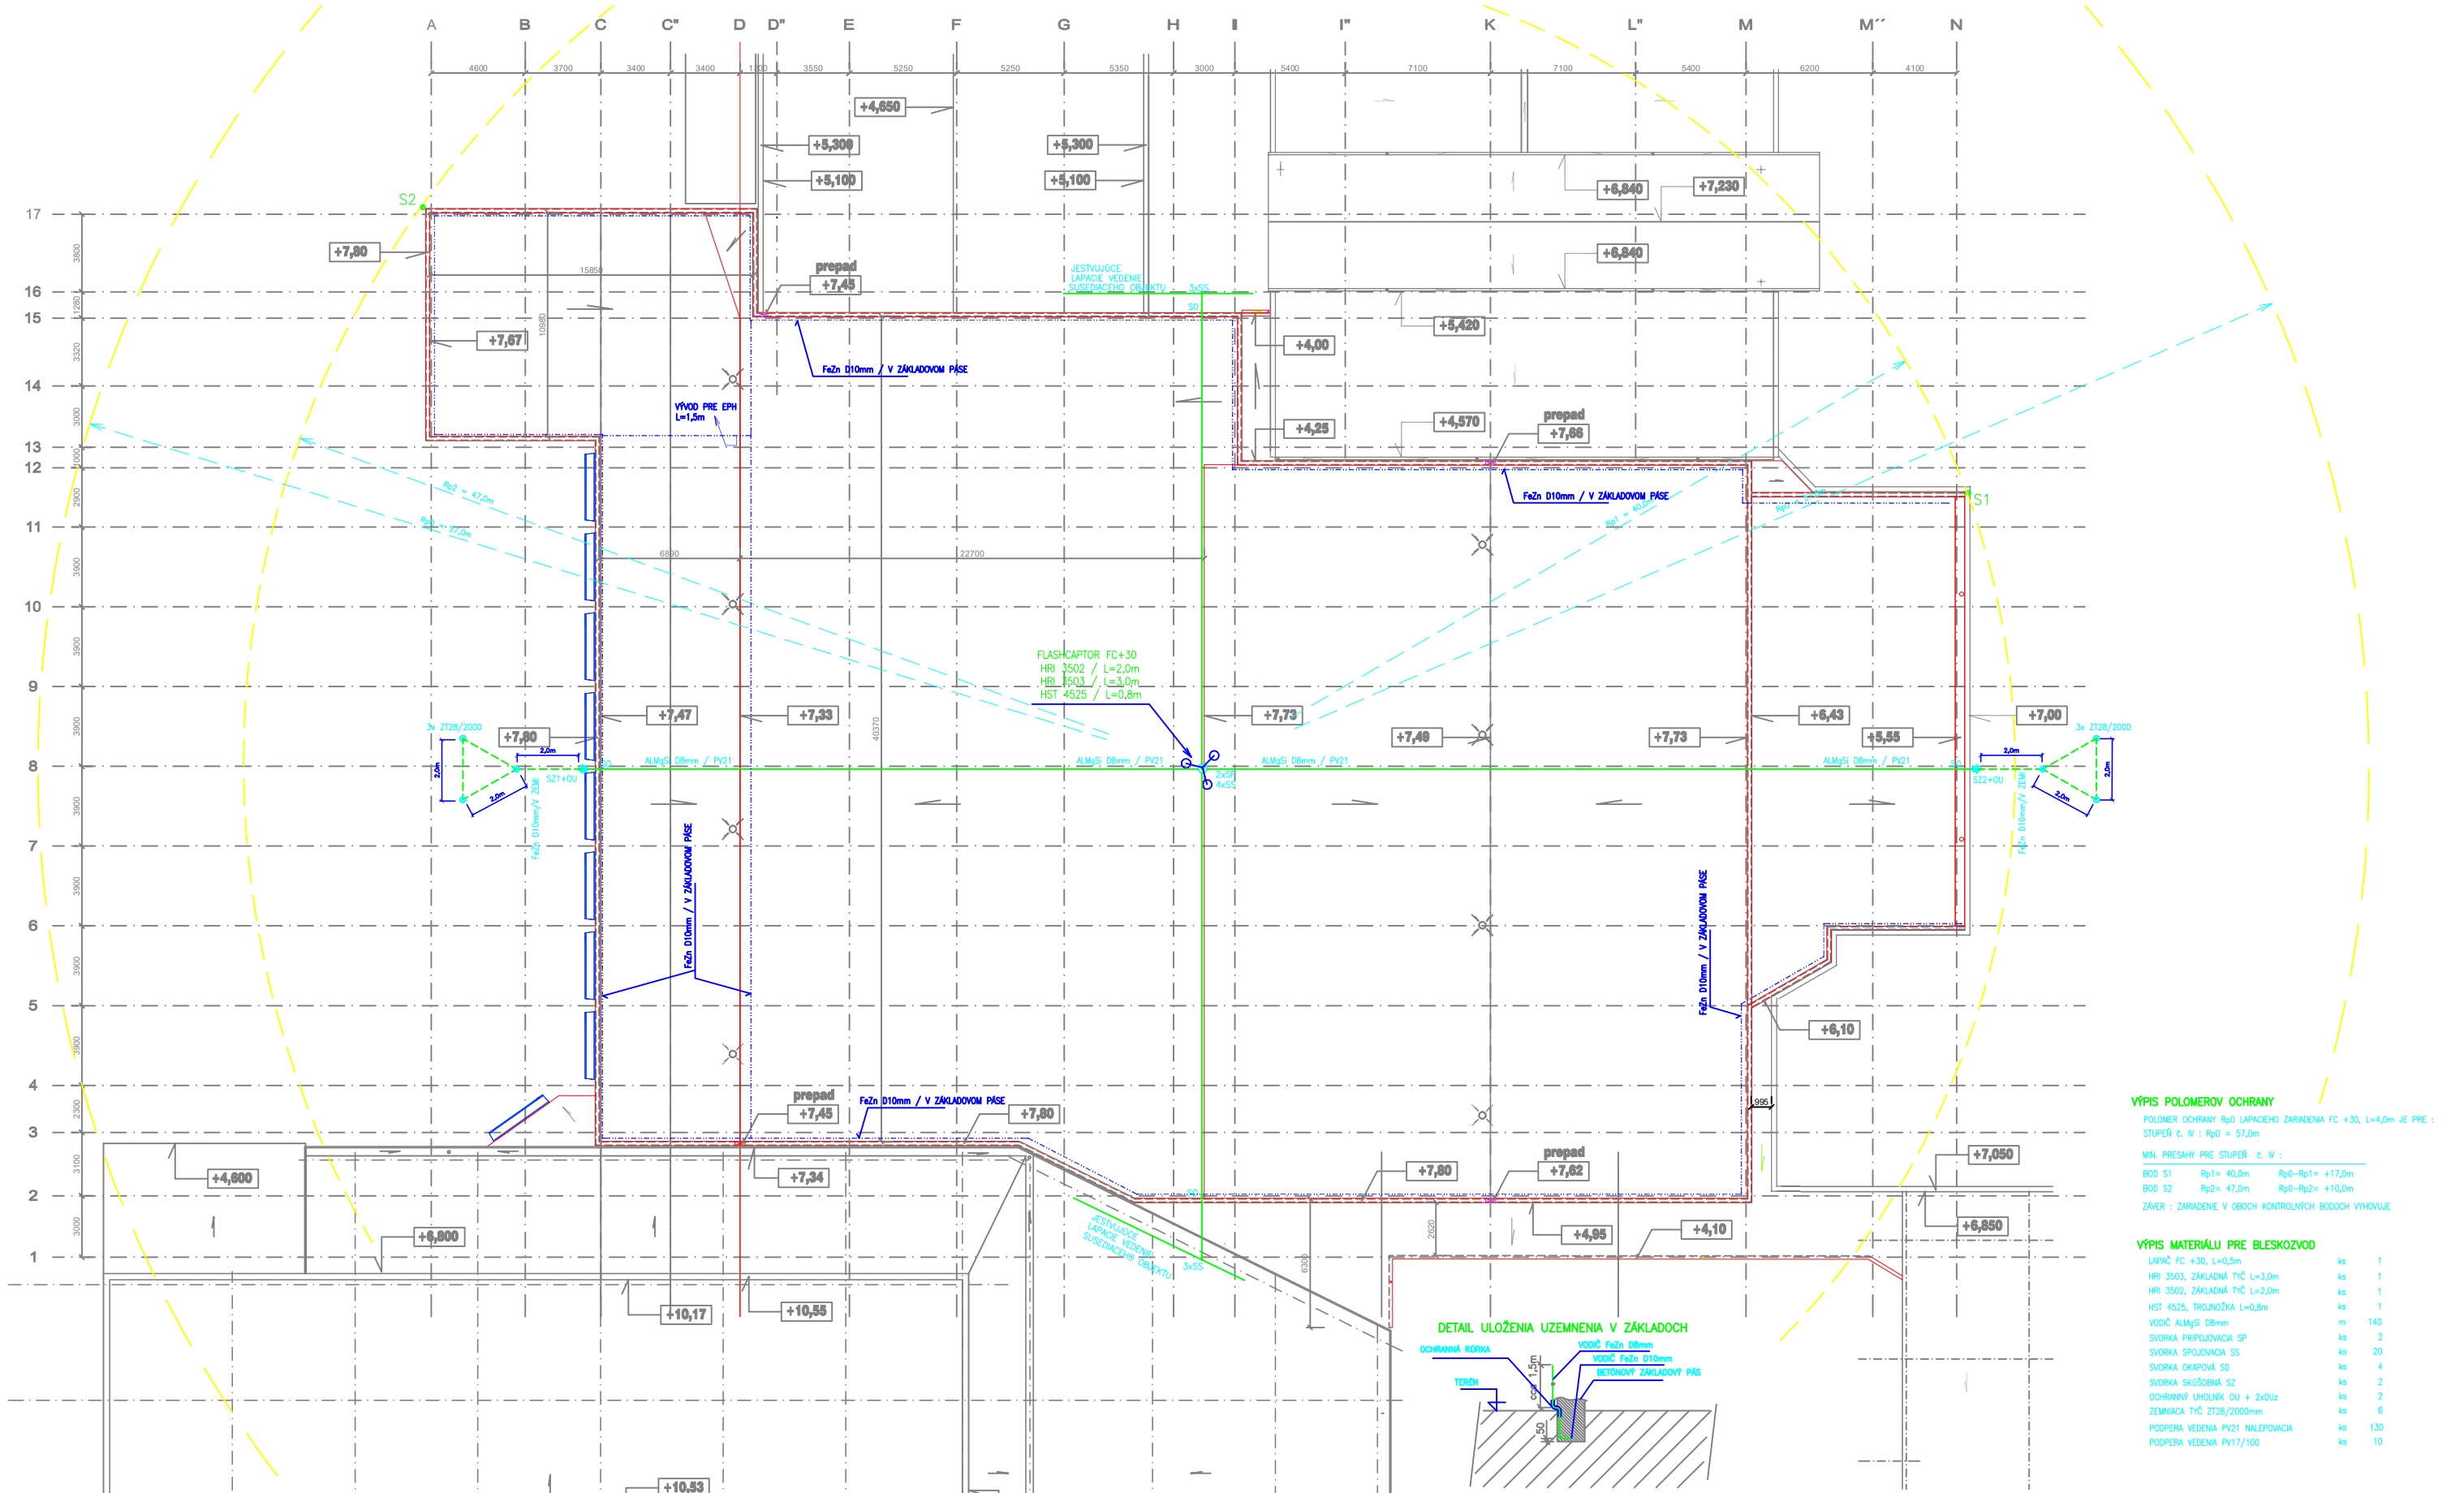


VÝPIS POLOMEROV OCHRANY

POLOMER OCHRANY Rp0 LAPACIEHO ZARIADENIA FC +30, L=4,0m JE PRE :
STUPEŇ č. IV : Rp0 = 57,0m

MIN. PRESAHY PRE STUPEŇ č. IV :

BOD S1	Rp1= 40,0m	Rp0-Rp1= +17,0m
BOD S2	Rp2= 47,0m	Rp0-Rp2= +10,0m

ZÁVER : ZARIADENIE V OBOCH KONTROLNÝCH BODOCH VYHOVUJE

VÝPIS MATERIÁLU PRE BLESKOZVOD

LAPAČ FC +30, L=0,5m	ks	1
HRI 3503, ZÁKLADNÁ TYČ L=3,0m	ks	1
HRI 3502, ZÁKLADNÁ TYČ L=2,0m	ks	1
HST 4525, TROJNOŽKA L=0,8m	ks	1
VODIČ ALMgSi D8mm	m	140
SVORKA PRIPOJOVACIA SP	ks	2
SVORKA SPOJOVACIA SS	ks	20
SVORKA OKAPOVÁ SO	ks	4
SVORKA SKÚŠOBNÁ SZ	ks	2
OCHRANNÝ UHOLNÍK OU + 2xOUz	ks	2
ZEMNIACA TYČ ZT28/2000mm	ks	6
PODPERA VEDENIA PV21 NALEPOVACIA	ks	130
PODPERA VEDENIA PV17/100	ks	10

DETAIL ULOŽENIA UZEMNENIA V ZÁKLADOCH

VÝPIS MATERIÁLU PRE UZEMNENIE

VODIČ FeZn D8mm	m	60
VODIČ FeZn D10mm	m	300
OCHRANNÁ RÚRKA typ 21	m	60
SVORKA PRIPOJOVACIA SP	ks	60
SVORKA SPOJOVACIA SR	ks	150

POZNÁMKA

UZEMNENIE JE RIEŠENÉ ZÁKLADOVÝM ZEMNIČOM Z VODIČA FeZn D10mm ULOŽENOM DO BETÓNOVÉHO ZÁKLADU CCA 5 cm OD DNA VÝKOPU V RÁMCI STAVEBNÝCH PRÁC. VŠETKY SPOJE SÚ ZVARované EL. OBLÚKOM, PO OKLEPANÍ ZVARU TREBA PRIAMO NA ZVAR PRILOŽIŤ KUS ASFALTU, ČÍM SA ZVAR OBALÍ – OCHRANA PRED KOROZÍOU.

V PRÍPADE SVORKOVANIA VODIČA TREBA POUŽIŤ 2ks SVORIEK NA JEDEN SPOJ.

NA UZEMNENIE BUDÚ PRIPOJENÉ OBVODOVÉ PILIERE OCELOVEJ KONŠTRUKCIE STAVBY, PREDPOKLADÁ SA UZEMNENIE KAŽDÉHO DRUHÉHO OBVODOVÉHO PILIERA.
VÝSTUPY UZEMNENIA PRE PRIPOJENIE UZEMNENIA EPH A OBVODOVÝCH PILIEROV VYVIEST MINIMÁLNE 1,5m NAD ÚROVEŇ +0,00m

V MIESTE VYÚSTENIA VODIČA ZO ZÁKLADU TREBA POUŽIŤ OCHRANNÚ RÚRKU !

NÁZOV MIESTNOSTI – POPIS	VONKAJŠIE VPLYVY STN 33 2000-5-51	POZNÁMKA
VONKAJŠIE PRIESTORY – CHRÁNENÉ PRIESTORY POD PRÍSTREŠKOM	AA4, AB4, AC1, AD1, AE4, AF2, AG1, AH1, AK1, AL1, AM AN2, AP1, AQ1, AR1, AS1, BA1, BC2, BD1, BE1, CA1, CB1	
VONKAJŠIE PRIESTORY – NECHRÁNENÉ	AA4, AB4, AC1, AD2 (alebo AD3), AE5, AF2, AG1, AH1, AK2, AL2, AM AN3, AP1, AQ2, AR2, AS2, BA1, BC3, BD1, BE1, CA1, CB1	

VYPRACOVAL	JOZEF RUMAN	HLAV.ING.PROJ.	ING. JANÍČEK	POTRAVINOPROJEKTY s.r.o. POLIANKY 5 841 01 BRATISLAVA e-mail: janicek@pbc.sk Tel.: 0902 232 159	
ZODP. PROJ.	JOZEF RUMAN	VED. PROJEKCIE	ING. KRISTEL		
KRAJ	NITRIANSKY	MIESTO	TOPOĽČANY		
INVESTOR	HYZA a.s., Odbojárov 2279/37 955 92 Topoľčany			ZÁK.ČÍSLO	3001 - 337 - 2016
STAVBA	NOVÁ EXPEDÍCIA - HYZA TOPOĽČANY			DÁTUM	03.2020 PARÉ
ČÍSLO SO/PS SO - 21 SO - 22	EXPEDÍČNÁ CHLADIAREŇ SOCIÁLNO-ADMINISTRATÍVNA BUDOVA			STUPEŇ	PROJEKT
				FORMÁT	8 A4
				ARCH.Č.	03413
PROFESIA ELEKTRO	VÝKRES BLESKOZVOD A UZEMNENIE			MIERKA 1:150	ČÍSLO VÝKRESU E-10