

ARMOVANIE ŽB. ROŠTOV "ZR1" – 8x

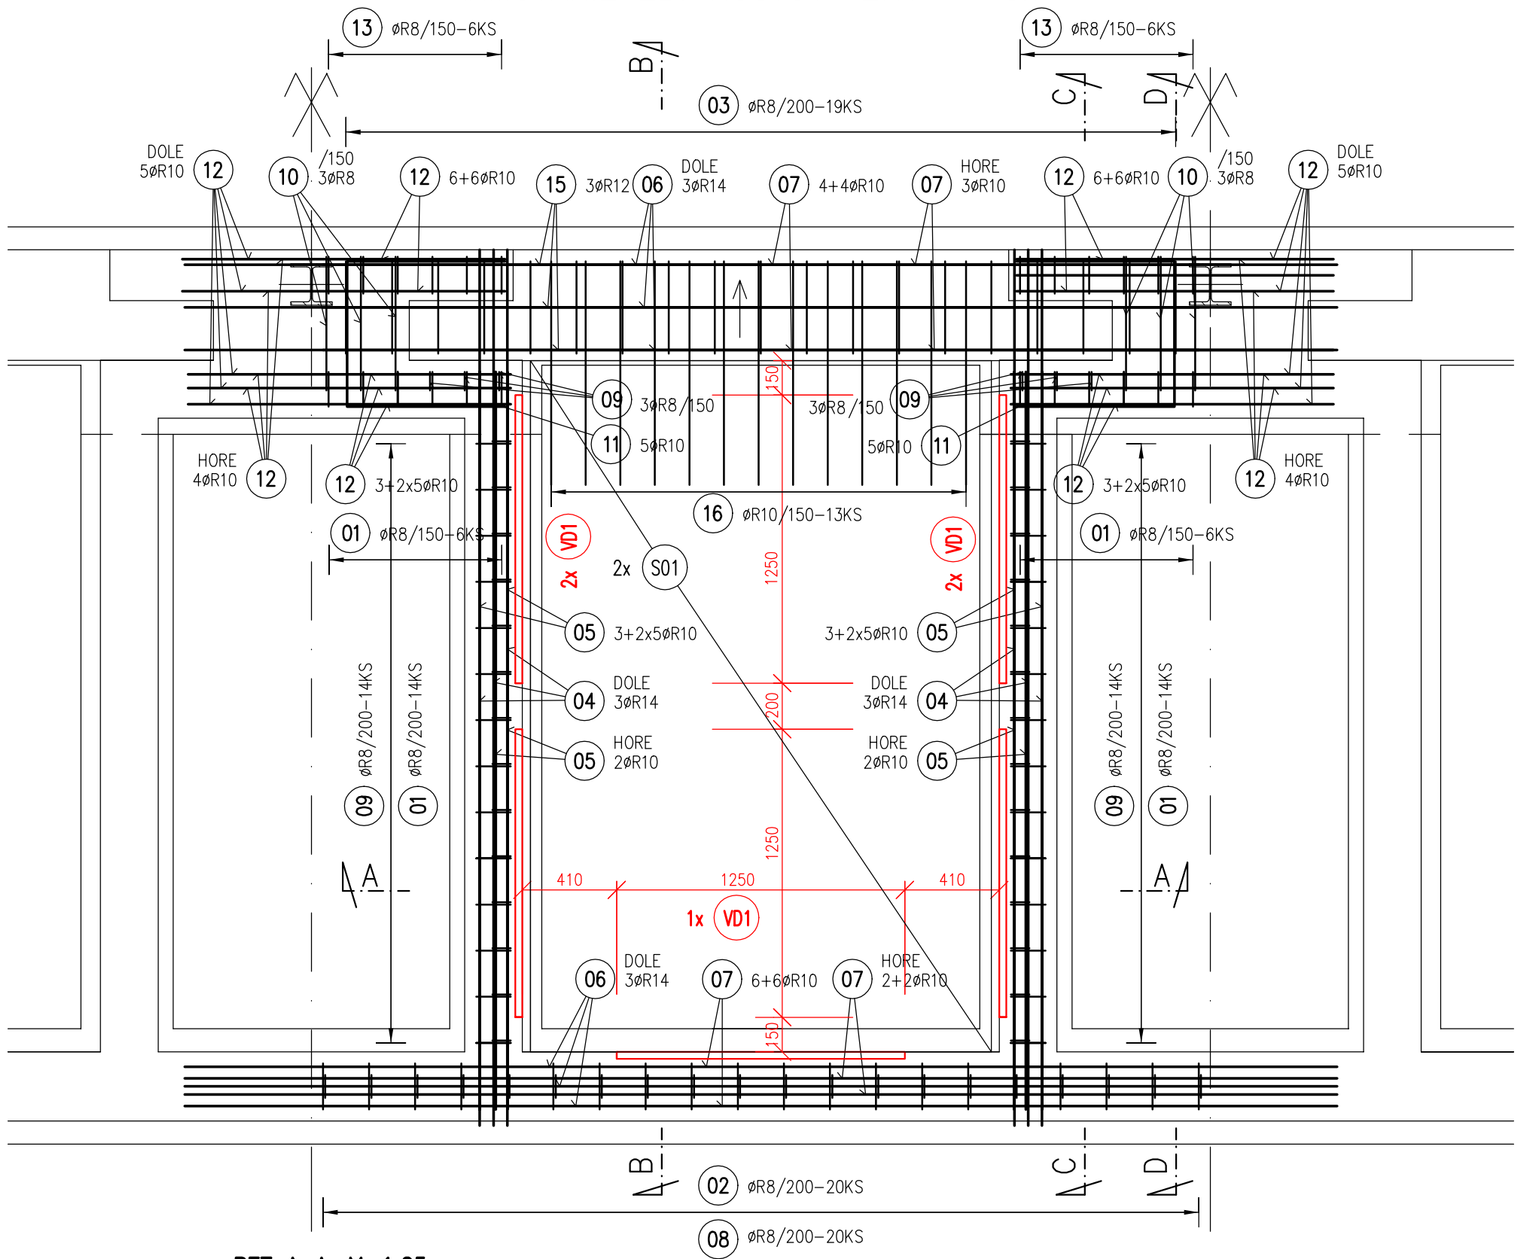

REZ A–A, M=1:25

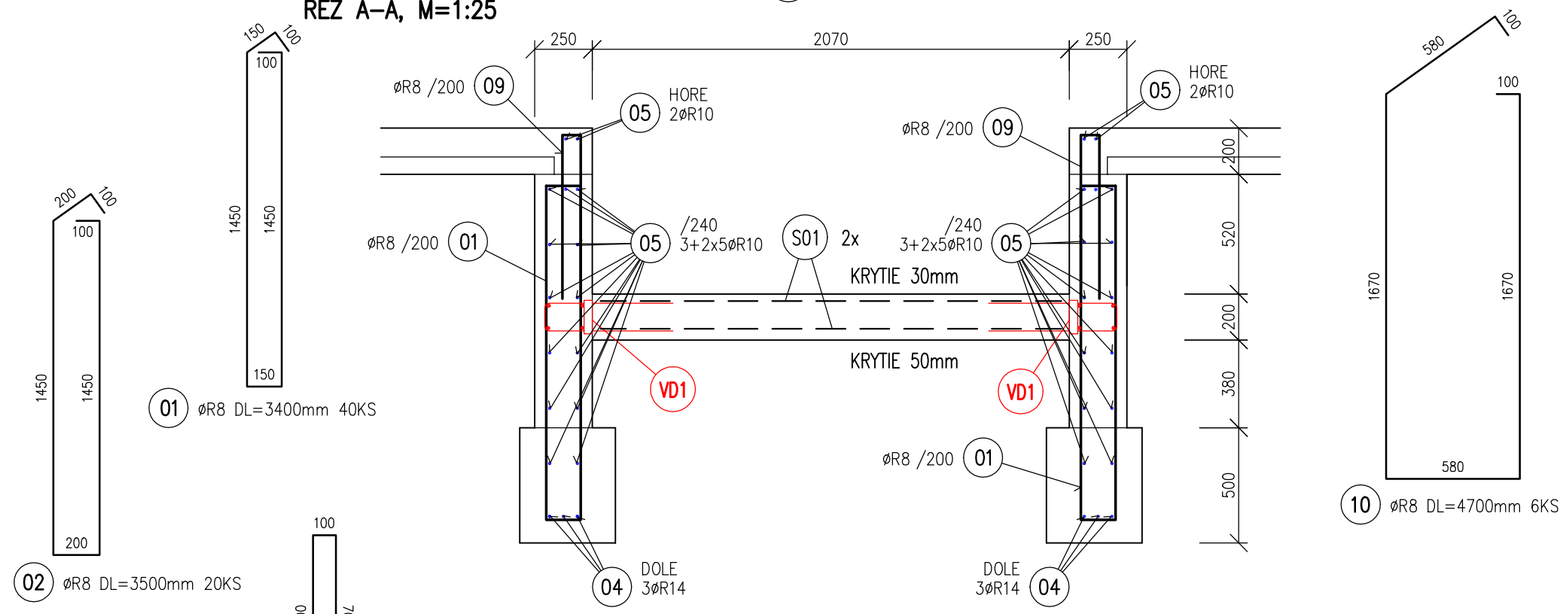

01 ØR8 DL=3400mm 40KS

02 ØR8 DL=3500mm 20KS

03 ØR8 DL=3650mm 19KS

08 ØR8 DL=1500mm 20KS

04 ØR14 DL=3800mm 6KS

05 ØR10 DL=3800mm 30KS

06 ØR14 DL=5000mm 6KS

07 ØR10 DL=5000mm 27KS


09 ØR8 DL=1500mm 34KS

15 ØR12 DL=3000mm 3KS


16 ØR10 DL=2000mm 13KS

10 ØR8 DL=4700mm 6KS


REZ B–B, M=1:25

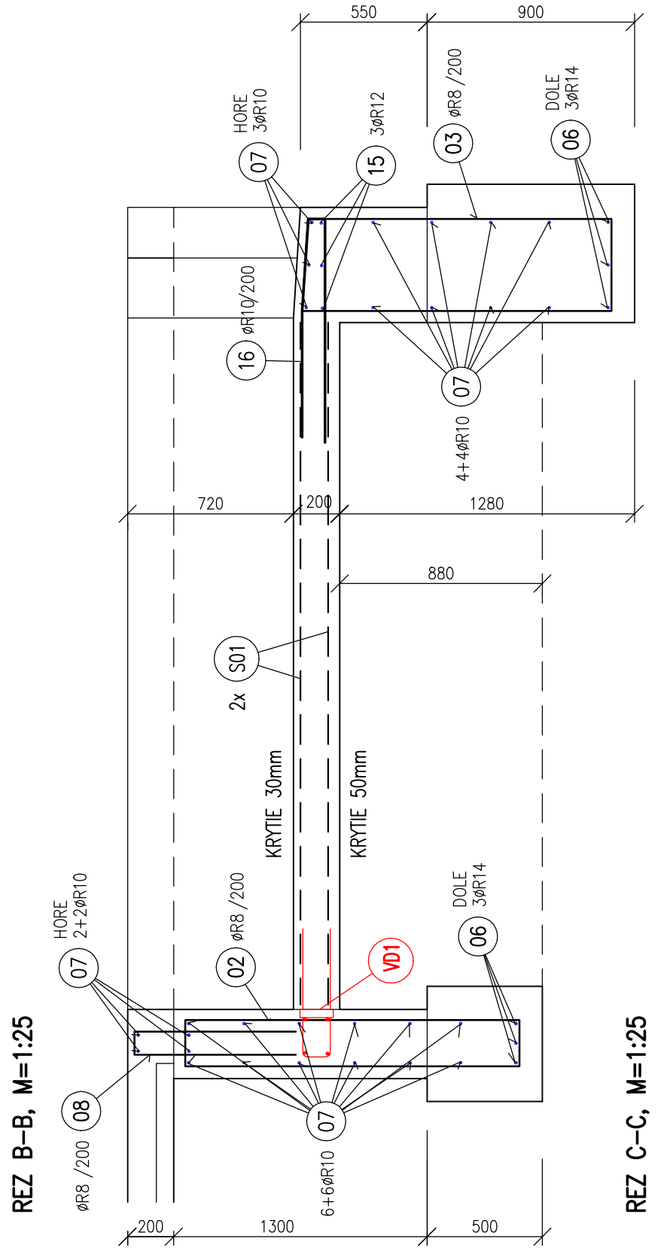

REZ C–C, M=1:25

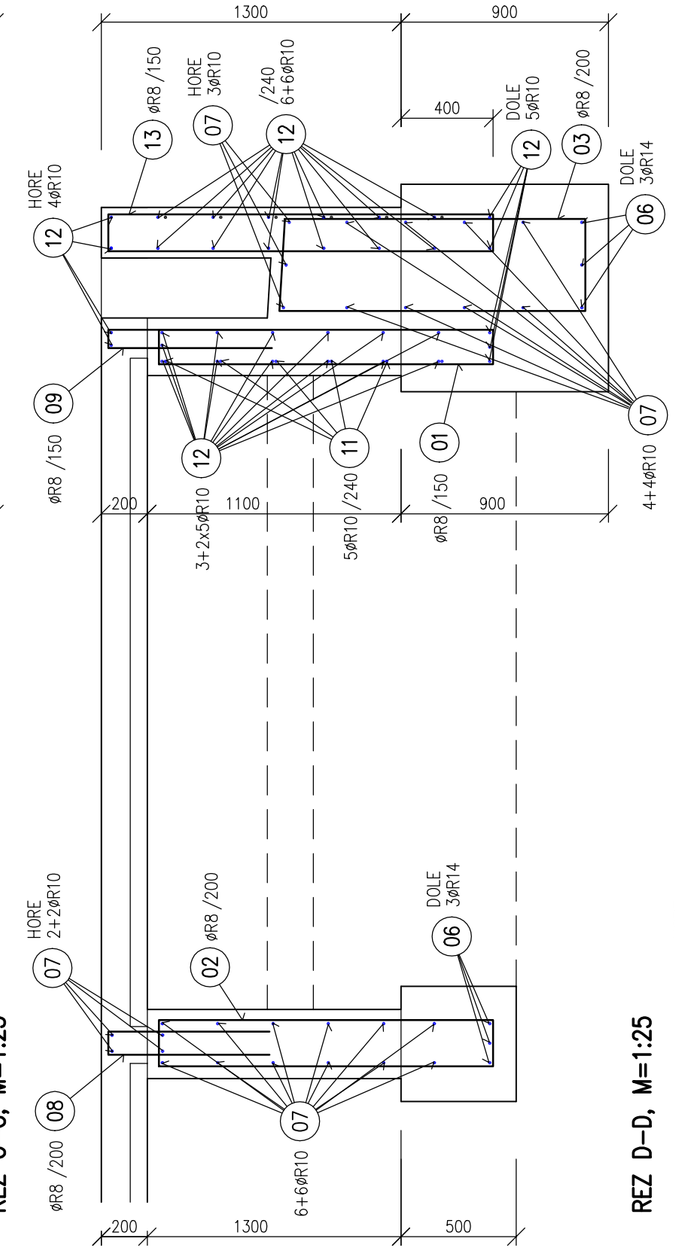

REZ D–D, M=1:25

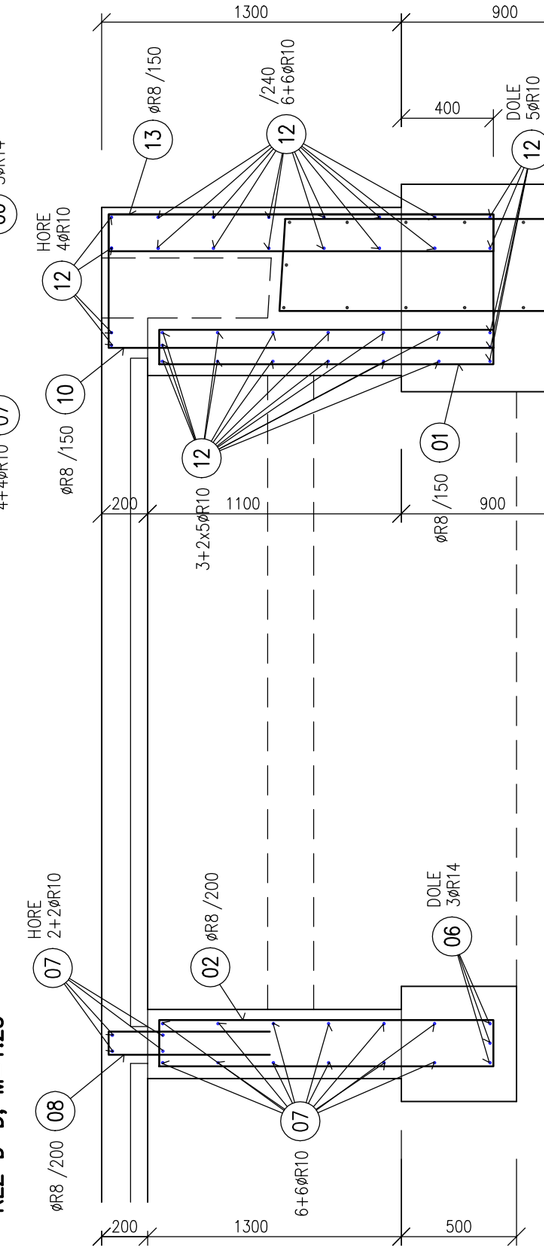

VÝKAZ VÝSTUŽE

PRVOK	POL.	ø	DLŽKA [m]	KS	DLŽKA – bm 10 505 ØR8	ØR10	ØR12	ØR14
ŽB. ZÁKLADOVÉ ROŠTY "ZR1–8x"	01	R8	3.40	40	136.00			
	02	R8	3.50	20	70.00			
	03	R8	3.65	19	69.35			
	04	R14	3.80	6				22.80
	05	R10	3.80	30		114.00		
	06	R14	5.00	6				30.00
	07	R10	5.00	27		135.00		
	08	R8	1.50	20	30.00			
	09	R8	1.50	34	51.00			
	10	R8	4.70	6	28.20			
	11	R10	2.00	10		20.00		
	12	R10	1.40	68		95.20		
	13	R8	3.86	12	46.32			
	14	R10	0.85	15		12.75		
	15	R12	3.00	3			9.00	
	16	R10	2.00	13		26.00		
	CELKOM		m		430.87	402.95	9.00	52.80
			kg/m		0.395	0.617	0.888	1.208
			kg		170.19	248.62	7.99	63.78
			kg		490.58			
	HMOTNOSŤ CELKOM		kg		**490.58**			
					8x490.58= 3924.64			

VÝKAZ SIETÍ

POL.	TYP	ROZMERY (mm)	KS	kg/m2	kg/kus	HMOTNOSŤ (kg)
S01	KY50 (ø8/8–150/150)	3000x2000	2	5.39	32.34	64.68
					HMOTNOSŤ SPOLU (kg)	8x 64.68 = 517.44

11 ØR10 DL=2000mm 10KS

12 ØR10 DL=1400mm 68KS

14 ØR10 DL=850mm 15KS

4ks / m2

13 ØR8 DL=3860mm 12KS

VD1 5x8=40 ks DVOJRADOVÝ VYLAMOVÁK firmy TEBAU PLEXUS VD121512, DLŽKY 1,25m, OSADIŤ DO ZÁKLADOVÝCH ROŠTOV "ZR1" V MIESTACH STYKOV ICH ŽB. STIEN S ICH ŽB. PODLAHOVOU DOSKOU

KRYTIE VÝSTUŽE STIEN ROŠTU JE OBOJSTRANNE 50 mm
KRYTIE VÝSTUŽE PODLAHOVEJ DOSKY ROŠTU JE DOLU 50 mm A HORE 30 mm
K PREVZATIU VÝSTUŽE NAVRHOVANÝCH ŽB. NOSNÝCH PRVKOV PRED ICH BETONÁŽOU PRIZVAŤ STATIKA STAVBY, RESP. STAVEBNÉHO DOZORA !!!

BETÓN tr. STN EN 206 C25/30–XC3(SK)–Cl0,4–Dmax16–S4
OCEL tr. B500B (10 505 R), SIEŤOVINA KY50 (oká ø8,0/8,0–150/150 mm)

HLAVNÝ ING. PROJEKTU	STATIK STAVBY	VYPRACOVAL	HIP
ING. Miloš JANÍČEK	ING. Marián PETRÁŠ	ING. Ján PAVLOVIČ	

***** ING. MARIÁN PETRÁŠ *****
TEL. 0905–422156, 033–5511714
917 01 TRNAVA, HVIEZDOSLAVOVA 10

INVESTOR: HYZA a.s., Odbojárov 2279/37, 955 92 Topoľčany

STAVBA
NOVÁ EXPEDÍCIA – HYZA TOPOĽČANY
SO – 21 EXPEDIČNÁ CHLADIAREŇ
SO – 22 SOCIÁLNO–ADMINISTRATÍVNA BUDOVA

ŠPEC.	STATIKA – BETÓN
TK	
MIERKA	1:25
POČET A4	6 A4
STUPEŇ	REALIZAČNÝ PROJEKT
DÁTUM	APRÍL 2022
ZÁK. ČÍSLO	A–07/2022
ARCHÍVNE ČÍSLO	ČÍS.VÝKR. S–10

OBSAH VÝKRESU
ARMOVANIE ŽB. ZÁKLADOVÝCH ROŠTOV "ZR1"