

ARMOVANIE ŽB. RAMPY A SUSEDIACICH PODLÁH PRI SPODNOM POVRCHU M=1:75

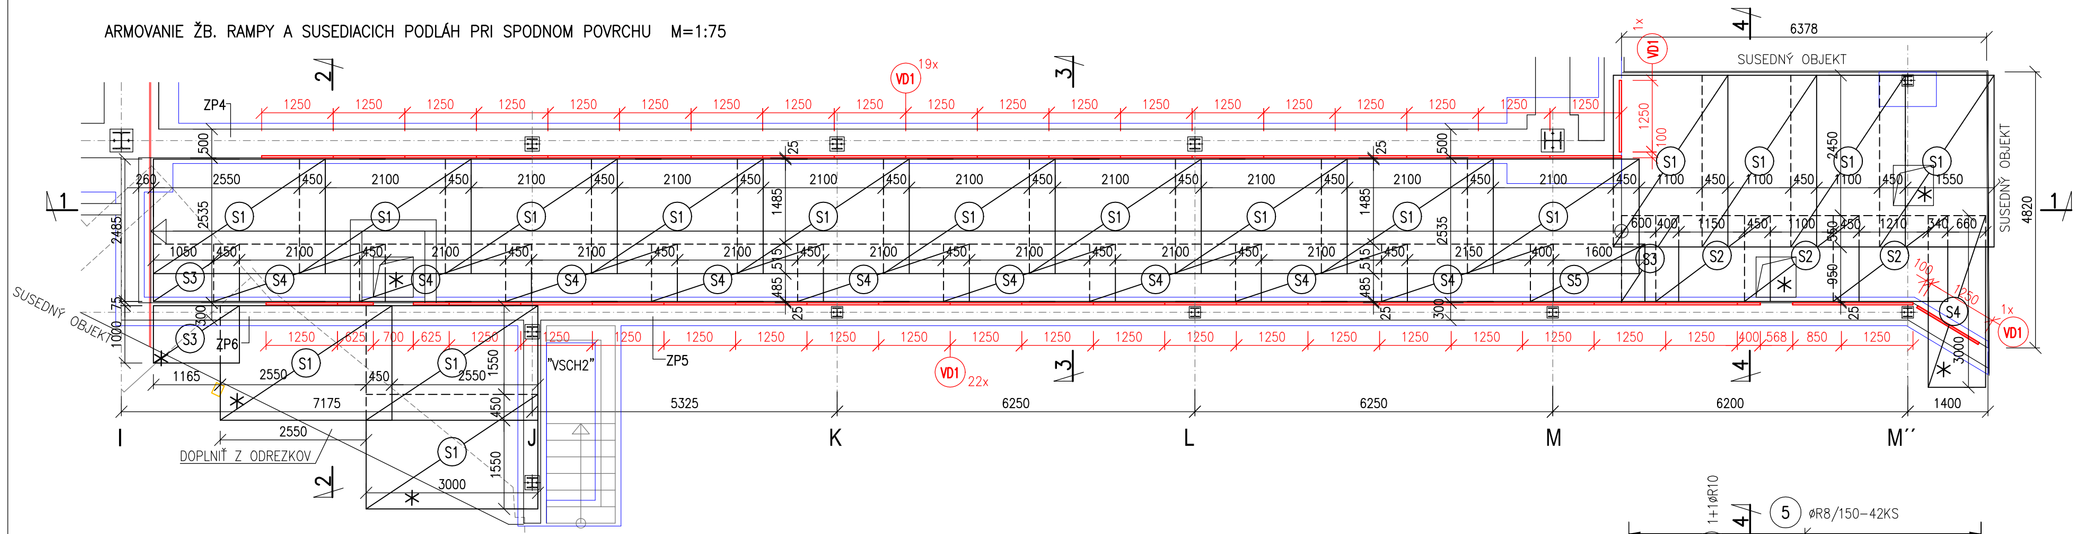


ARMOVANIE ŽB. RAMPY A SUSEDIACICH PODLÁH PRI HORNOM POVRCHU + PRÚTOVÁ LEMOVACIA VÝSTUŽ M=1:75

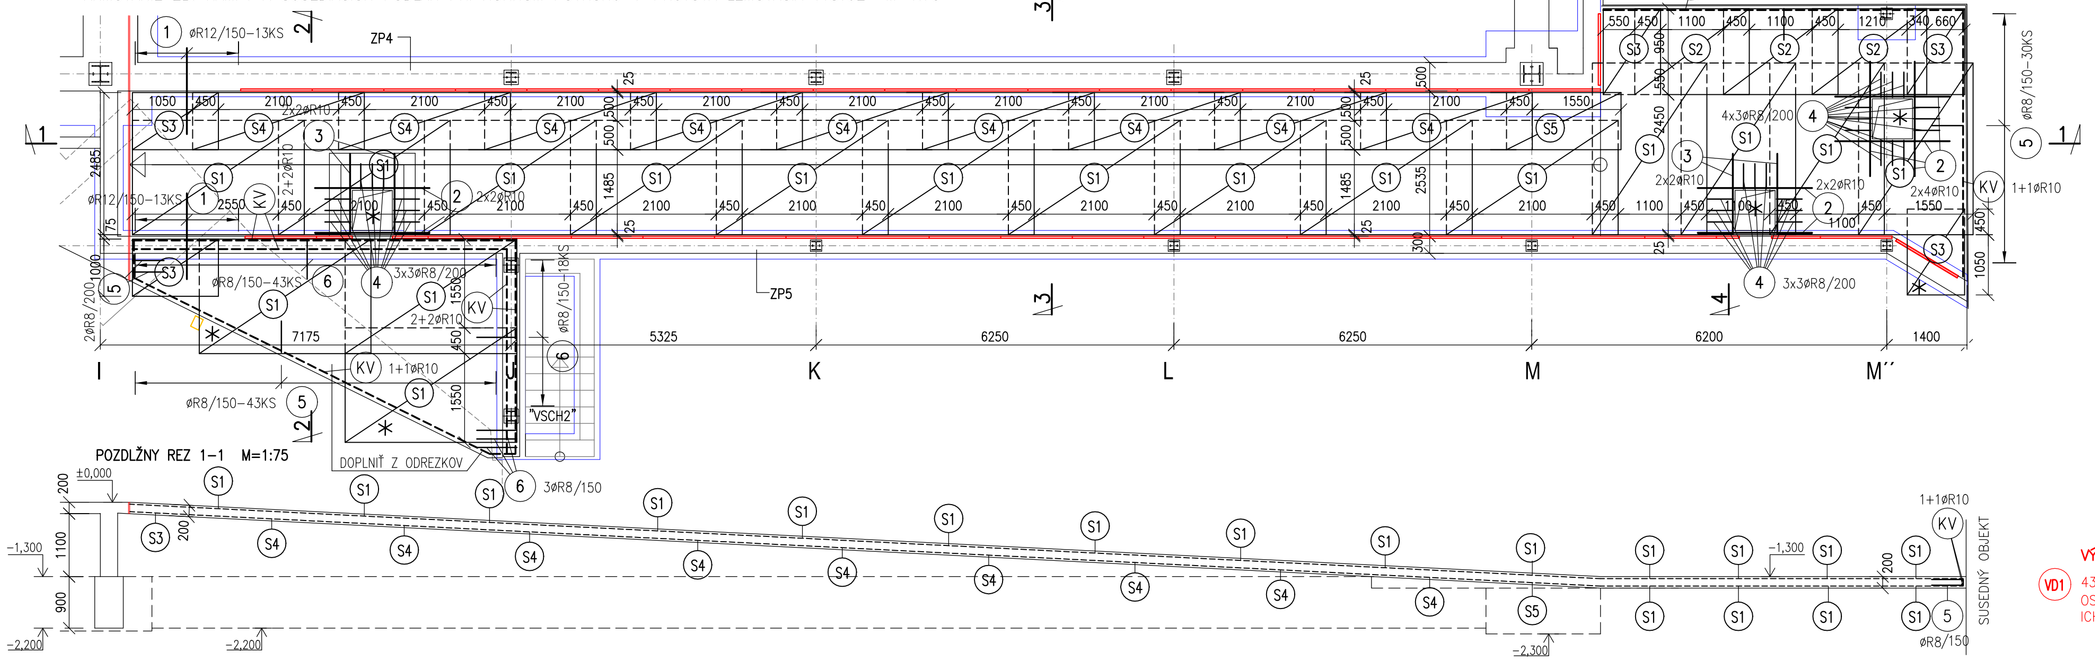



POZDĽŽNY REZ 1–1 M=1:75

REZ 2–2 M=1:75

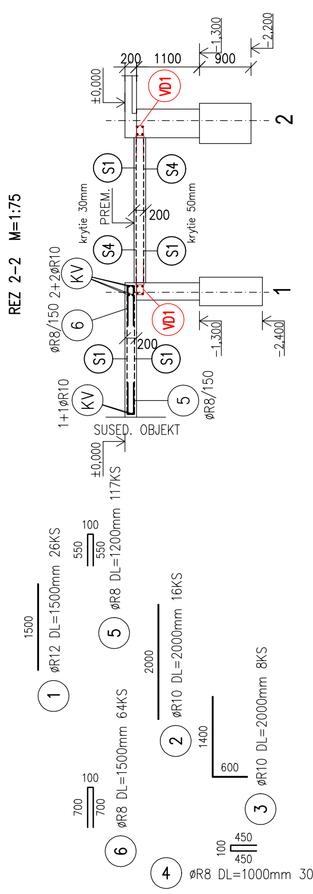

REZ 3–3 M=1:75

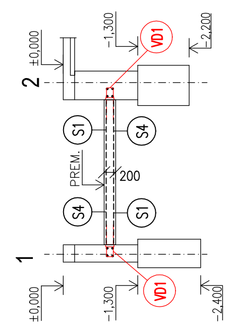

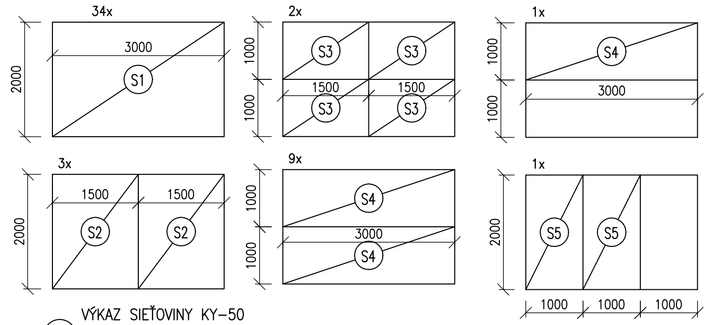

VÝKAZ SIEŤOVINY KY–50

(S...) SIEŤOVINA KY–50 OKÁ ø8,0/8,0–150/150mm
ROZMERU 2,0x3,0m, SPOLU 50ks, VÁHA 1KS – 32,40kg
CELKOVÁ VÁHA 1 620,0kg

✳ PREČNIEVAJÚCU SIEŤOVINU, AKO AJ SIEŤOVINU V MIESTE OTVOROV VYSTRIHNÚŤ

VÝKAZ VÝSTUŽE

PRVOK	POL.	ø	DĽŽKA [m]	KS	DĽŽKA – bm 10 505 ø R8	ø R10	ø R12
ŽB. RAMPA A SUSEDIACE PODLAHY	1	R12	1.50	26			39.00
	2	R10	2.00	16		32.00	
	3	R10	2.00	8		16.00	
	4	R8	1.00	30	30.00		
	5	R8	1.20	117	140.40		
	6	R8	1.50	64	96.00		
	DK	R12	2.00	420			840.00
	KV	R10	90.00	1		90.00	
	CELKOM	m			266.40	138.00	879.00
		kg/m			0.395	0.617	0.888
		kg			105.23	85.15	780.55
		kg				970.93	
	HMOTNOSŤ CELKOM	kg				970.93	

DOLNÉ KRYTIE VÝSTUŽE ŽB. RAMPY A PODLAHY JE 50 mm A HORNÉ 30 mm
K PREVZATIU VÝSTUŽE NAVRHOVANÝCH ŽB. NOSNÝCH PRVKOV PRED ICH BETONÁŽOU
PRIZVAŤ STATIKA STAVBY, RESP. STAVEBNÉHO DOZORA !!!

BETÓN tr. STN EN 206 C25/30–XC3(SK)–Cl0,4–Dmax16–S4
OCEĽ tr. B500B (10 505 R), SIEŤOVINA KY–50 (oká ø8,0/8,0–150/150 mm)

KRAJNÁ LEMOVACIA VÝSTUŽ

(KV) ø R10 CELK. DL=90,0bm 1KS
STYKOVAŤ PRESAHOM DĽŽKY min. 60cm

VÝKAZ VYLAMOVACÍCH PRVKOV:

(VD1) 43x DVOJRADOVÝ VYLAMOVÁK firmy TEBAU PLEXUS, VD121512, DĽŽKY 1,25m, OSADIŤ DO ŽB. ZÁKLADOVÝCH PÁSOV "ZP4, ZP5" A PÄTKY "P8" V MIESTACH ICH STYKOV S DO NICH KOTVENOU ŽB. DOSKOU RAMPY A PODLAHY

VÝKAZ DIŠTANČNÝCH PRVKOV

(BP) BETÓNOVÉ DIŠTANČNÉ PODLOŽKY VÝŠKY 50mm ZABEZPEČUJÚCE POŽADOVANÉ KRYTIE SPODNEJ VÝSTUŽE 1ks/m², SPOLU 105ks

DIŠTANČNÉ KOZLÍKY

(DK) ø R12 4ks/m² DL=2000mm 420KS

HLAVNÝ ING. PROJEKTU	STATIK STAVBY	VYPRACOVAL	HIP
ING. Miloš JANÍČEK	ING. Marián PETRÁŠ	Janka MIKUŠOVÁ	

*** ING. MARIÁN PETRÁŠ ***
TEL. 0905–422156, 033–5511714
917 01 TRNAVA, HVIEZDOSLAVOVA 10

INVESTOR: HYZA a.s., Odbojárov 2279/37 955 92 Topoľčany

ŠPEC.: STATIKA – BETÓN
TK:

STAVBA
NOVÁ EXPEDÍCIA – HYZA TOPOĽČANY
SO – 21 EXPEDIČNÁ CHLADIAREŇ
SO – 22 SOCIÁLNO–ADMINISTRATÍVNA BUDOVA

MIERKA	1:75
POČET A4	4 A4
STUPEŇ	REALIZAČNÝ PROJEKT
DÁTUM	APRÍL 2022
ZÁK. ČÍSLO	A–07/2022
ARCHÍVNE ČÍSLO	ČÍS.VÝKR. S–15

OBSAH VÝKRESU: ARMOVANIE ŽB. RAMPY A SUSEDIACICH PODLÁH